



Illustration non contractuelle

BAT B R+1 n°B006 TYPE 2

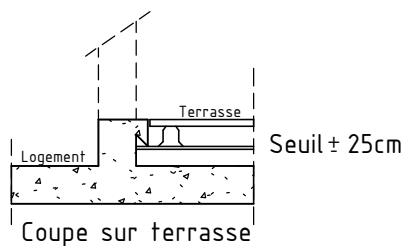

LEGENDE : Marche pour accès extérieur

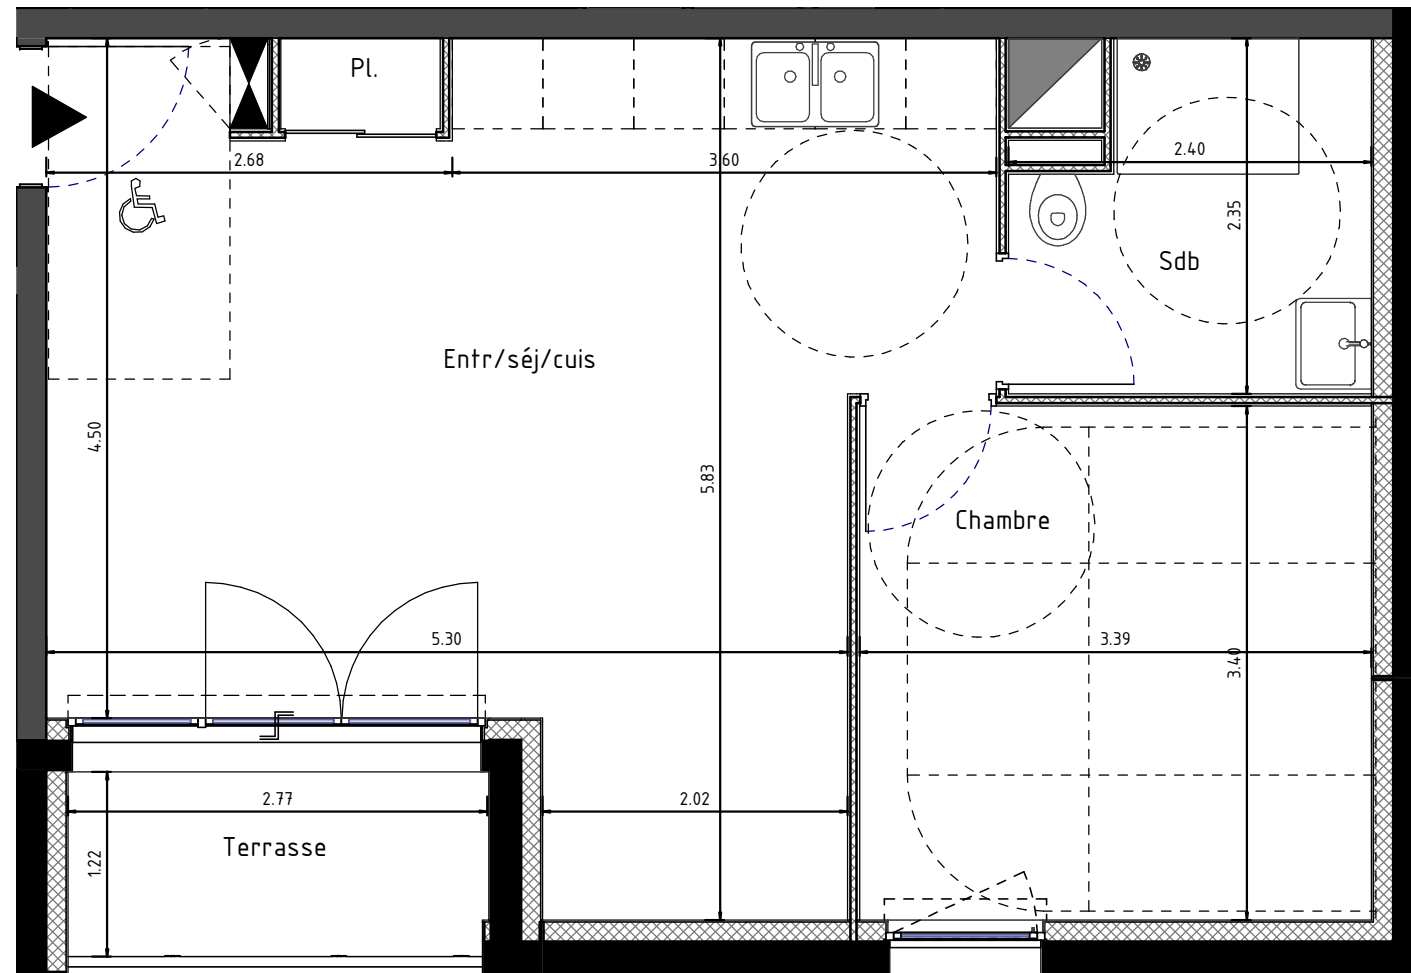

REPERAGE

Tableau des surfaces (m<sup>2</sup>)

Surfaces habitables B006	
Entr/séj/cuis	27.99 m <sup>2</sup>
Pl.	0.63 m <sup>2</sup>
Chambre	11.51 m <sup>2</sup>
Sdb	5.02 m <sup>2</sup>
<b>SURFACE TOTALE</b>	<b>45.15 m<sup>2</sup></b>
Surfaces annexes B006	
Terrasse	3.41 m <sup>2</sup>
<b>SURFACE TOTALE PRIVATIVE</b>	<b>48.56 m<sup>2</sup></b>

NOTA : La surface de ce plan est susceptible d'être légèrement modifiée en fonction des nécessités techniques de la réalisation en ce qui concerne les dimensions libres. Les équipements, canalisations et radiateurs ne sont pas figurés.

Septembre 2023

Indice :