




Illustration non contractuelle

BAT B

R+1

n°B007

TYPE 2

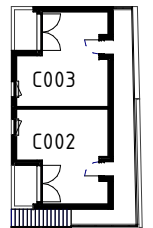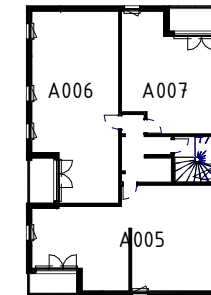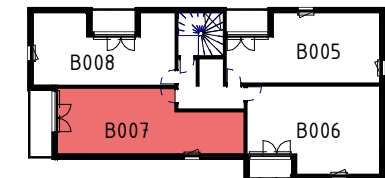

REPERAGE


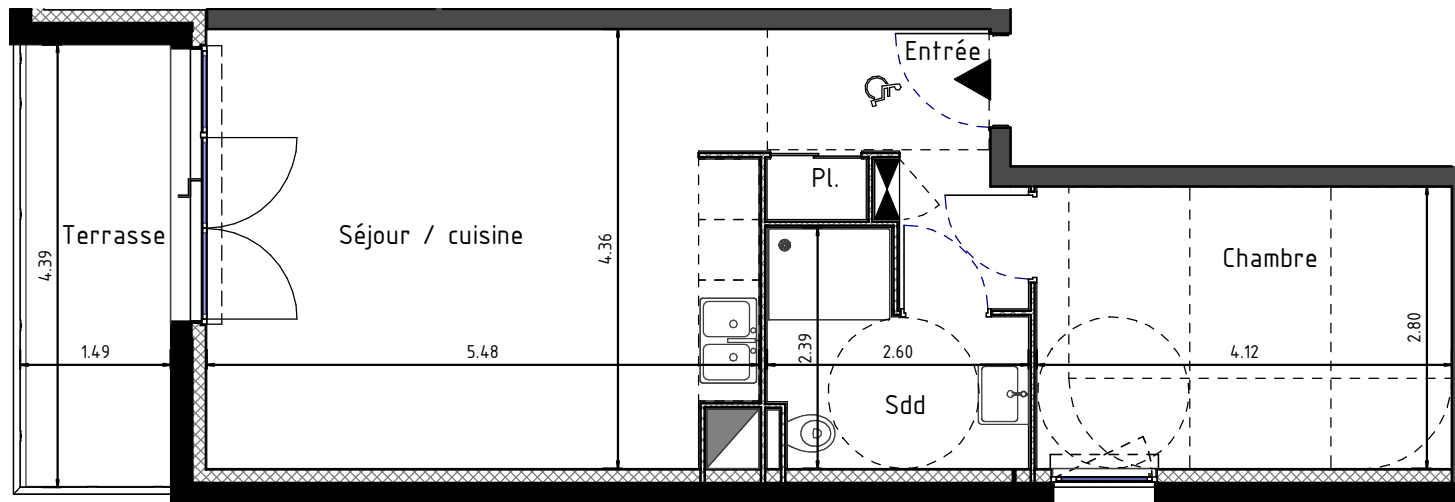


Tableau des surfaces (m²)

Surfaces habitables B007	
Entrée	3.47 m ²
Pl.	0.59 m ²
Séjour / cuisine	24.77 m ²
Chambre	11.52 m ²
Sdd	4.87 m ²
SURFACE TOTALE	45.22 m²
Surfaces annexes B007	
Terrasse	6.55 m ²
SURFACE TOTALE PRIVATIVE	51.78 m²

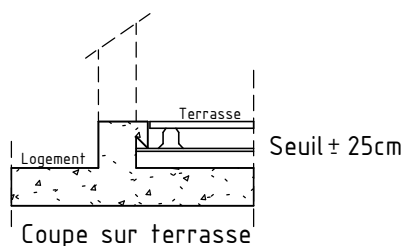

LEGENDE : Marche pour accès extérieur

Coupe sur terrasse

NOTA : La surface de ce plan est susceptible d'être légèrement modifiée en fonction des nécessités techniques de la réalisation en ce qui concerne les dimensions libres. Les équipements, canalisations et radiateurs ne sont pas figurés.

Septembre 2023

Indice :