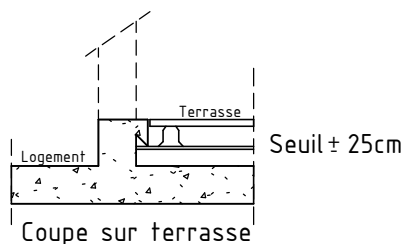
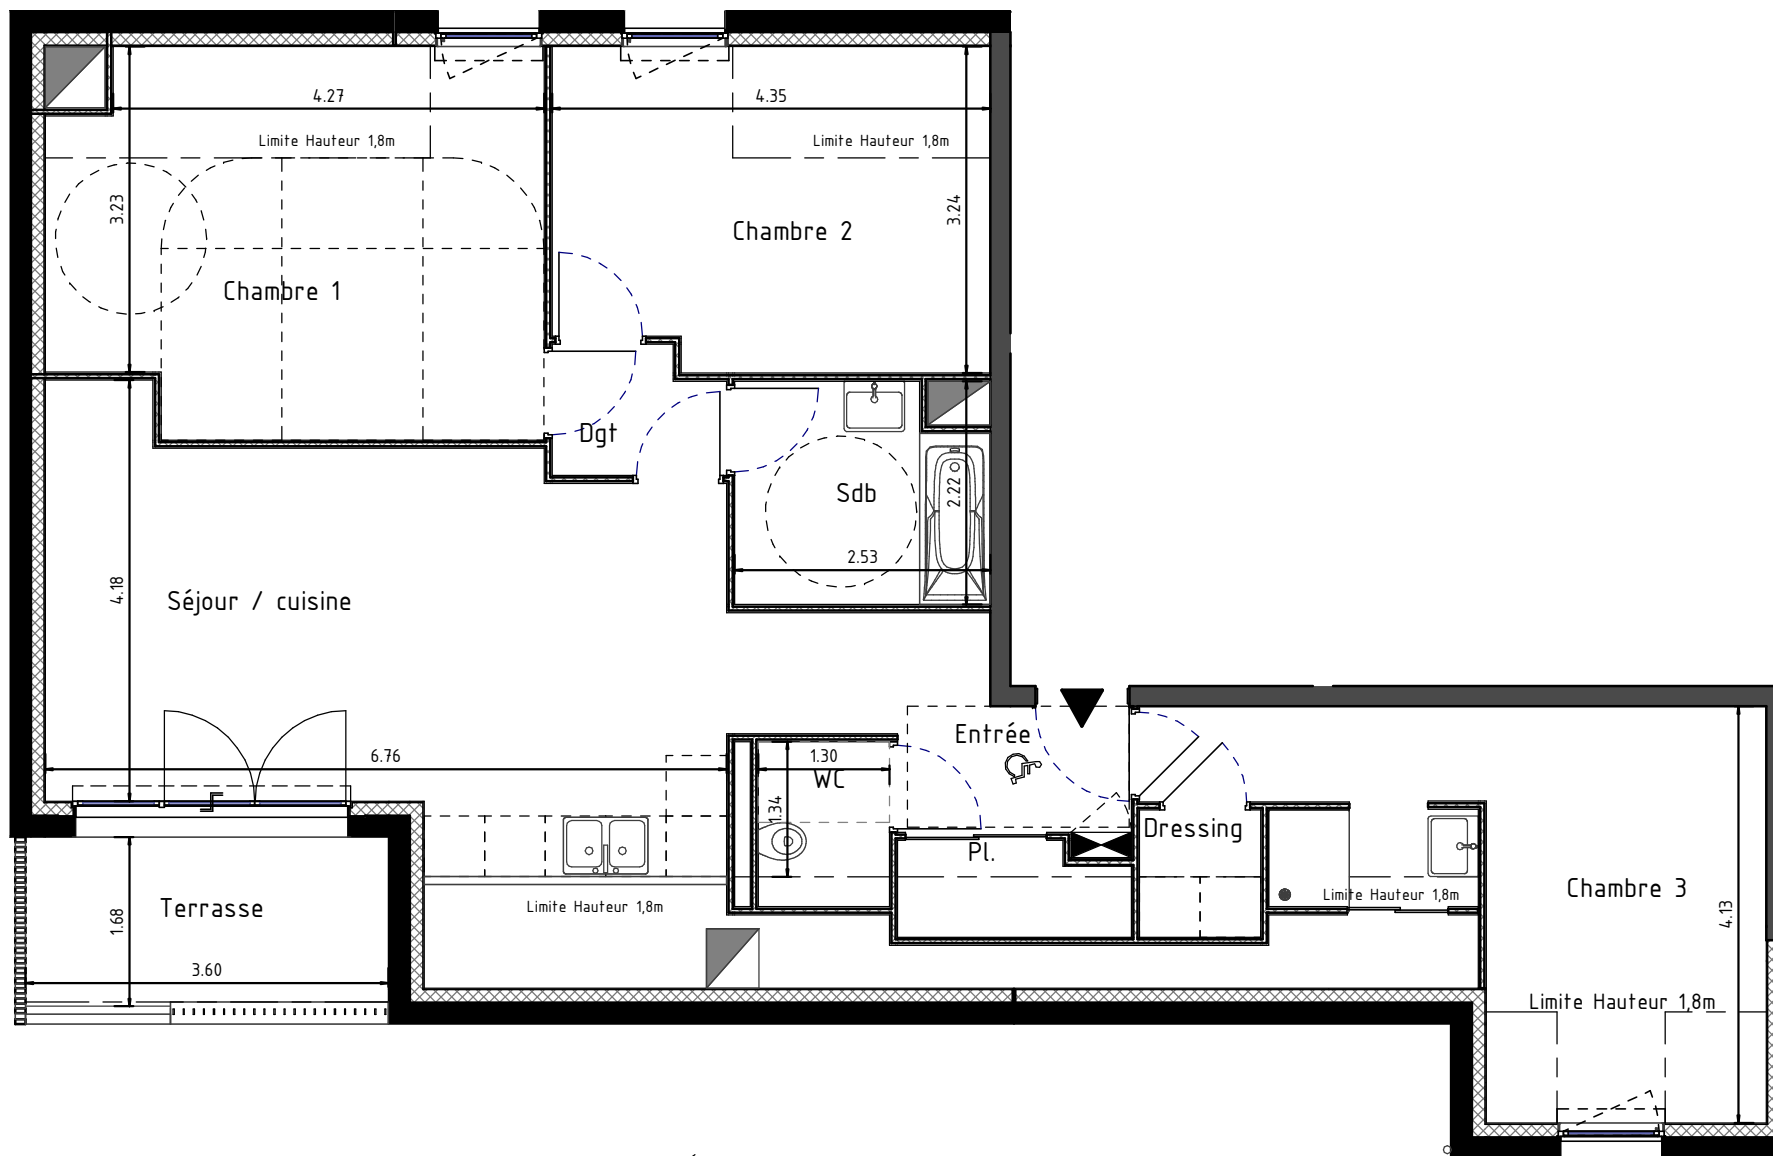
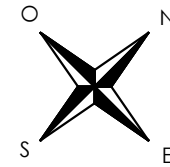




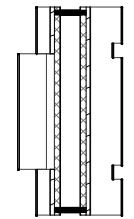


Illustration non contractuelle

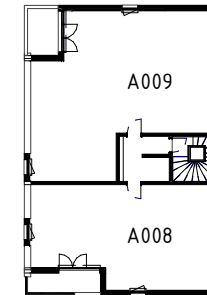

LEGENDE : Marche pour accès extérieur

BAT B R+C n°B010 TYPE 4

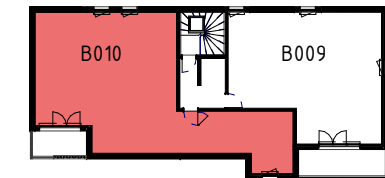

REPERAGE

Tableau des surfaces (m²)

Surface habitable B010		Surfaces annexes B010	
Entrée	2.93 m ²	Terrasse	5.89 m ²
Pl.	0.59 m ²	SURFACE TOTALE PRIVATIVE 95.27 m ²	
Séjour / cuisine	29.02 m ²	SURFACE TOTALE 89.38 m ²	
Dressing	0.80 m ²	SURFACE AU SOL 99.18 m ²	
Chambre 1	14.33 m ²		
Chambre 2	10.78 m ²		
Chambre 3	21.88 m ²		
Sdb	5.25 m ²		
WC	1.74 m ²		
Dgt	2.06 m ²		

Surfaces annexes B010	
Terrasse	5.89 m ²
SURFACE TOTALE PRIVATIVE 95.27 m ²	

NOTA : La surface de ce plan est susceptible d'être légèrement modifiée en fonction des nécessités techniques de la réalisation en ce qui concerne les dimensions libres. Les équipements, canalisations et radiateurs ne sont pas figurés.

Septembre 2023

Indice :