


# 1 aukštas



2 aukštas

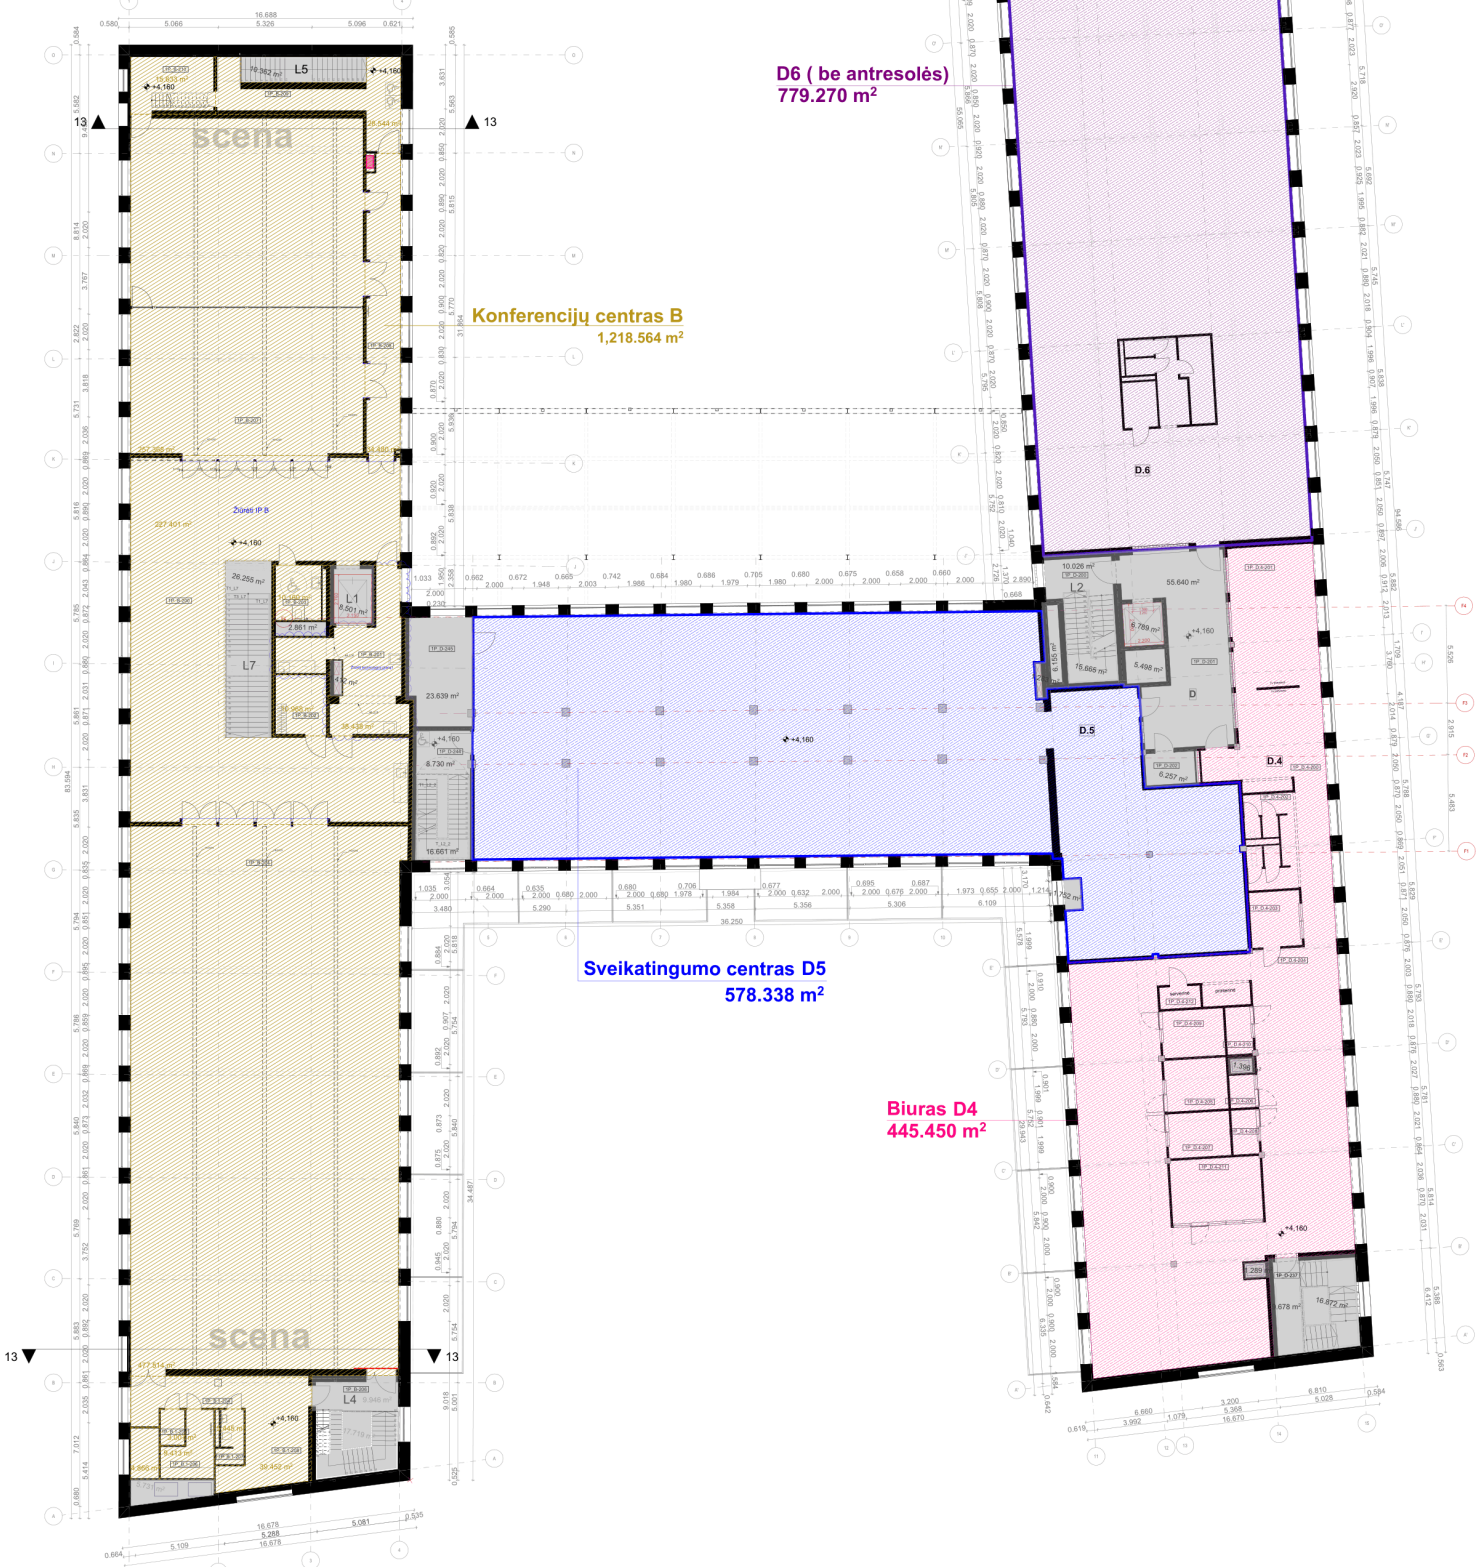

D6 (be antrosolės)  
779.270 m<sup>2</sup>

Konferenciju centras B  
1,218.564 m<sup>2</sup>

Sveikatingumo centras D5  
578.338 m<sup>2</sup>

Biuras D4  
445.450 m<sup>2</sup>

Ventiliacinė kamera  
44.152 m<sup>2</sup>