


# ARQUITETURA

SOUSA ARAUJO

CDHU CARAPICUIBA

FINAL 2 E 6 - BLOCO B

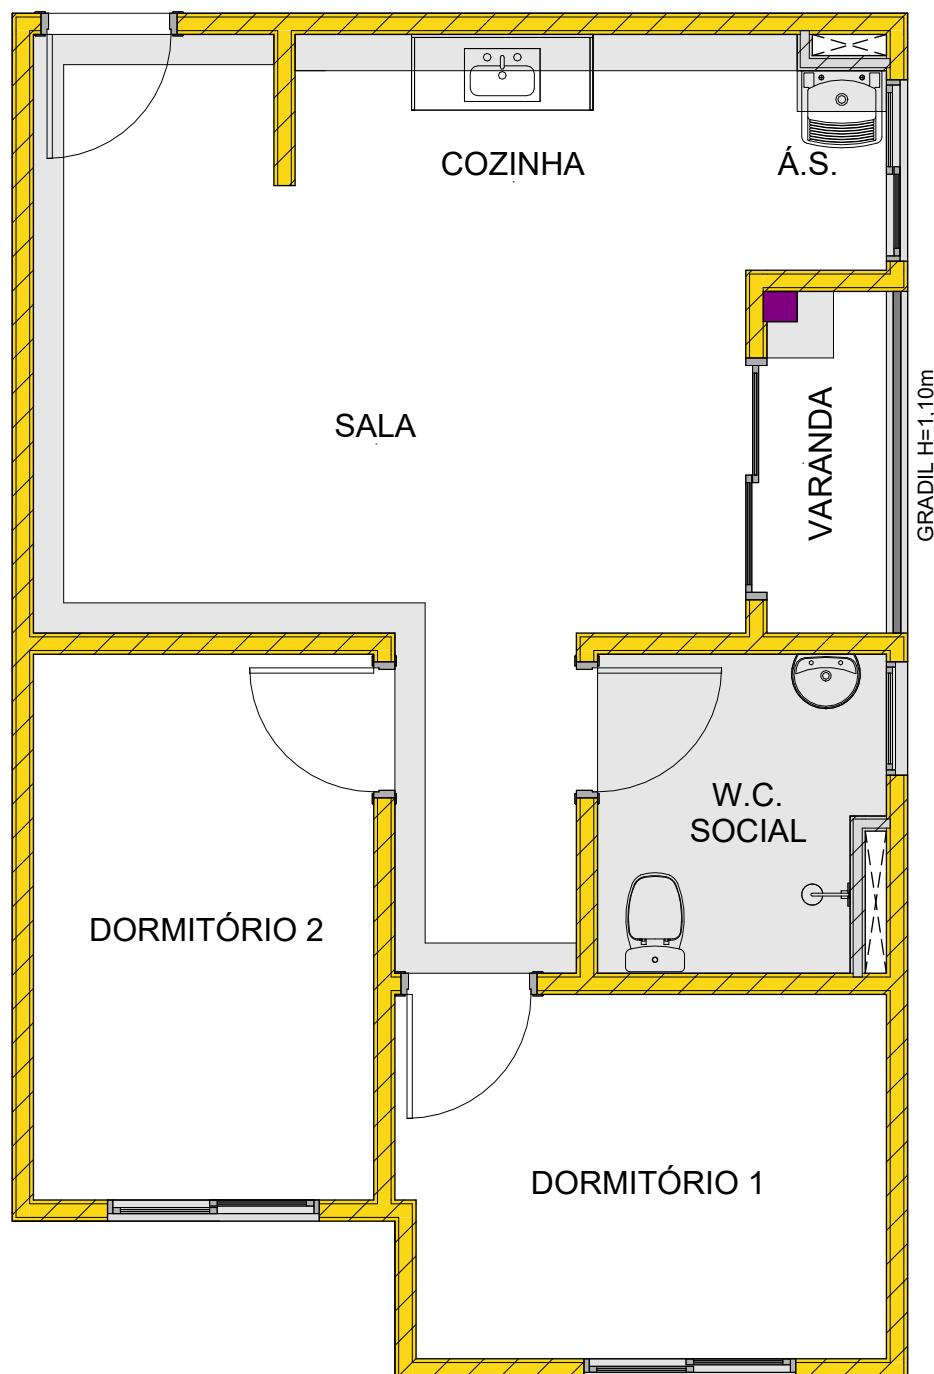

**ATENÇÃO!** EM FUNÇÃO DAS CARACTERÍSTICAS ESTRUTURAIS DO EMPREENDIMENTO (ALVENARIA ESTRUTURAL), É PROIBIDA A EXECUÇÃO DE REFORMAS OU ALTERAÇÕES NAS UNIDADES QUE ENVOLVAM A REMOÇÃO, MODIFICAÇÃO OU ABERTURA DE VÃOS NAS ALVENARIAS, INCLUSIVE RASGOS NAS PAREDES PARA INSTALAÇÃO EMBUTIDA DE TUBULAÇÕES HIDRÁULICAS E/OU ELÉTRICAS.

## LEGENDA



ALVENARIA DE VEDAÇÃO



ENCHIMENTO



ALVENARIA ESTRUTURAL




ÁREAS COM FORRO/SANCA EM GESSO

# ELÉTRICA

## SOUSA ARAUJO

### CDHU CARAPICUIBA

### FINAL 2 E 6 - BLOCO B

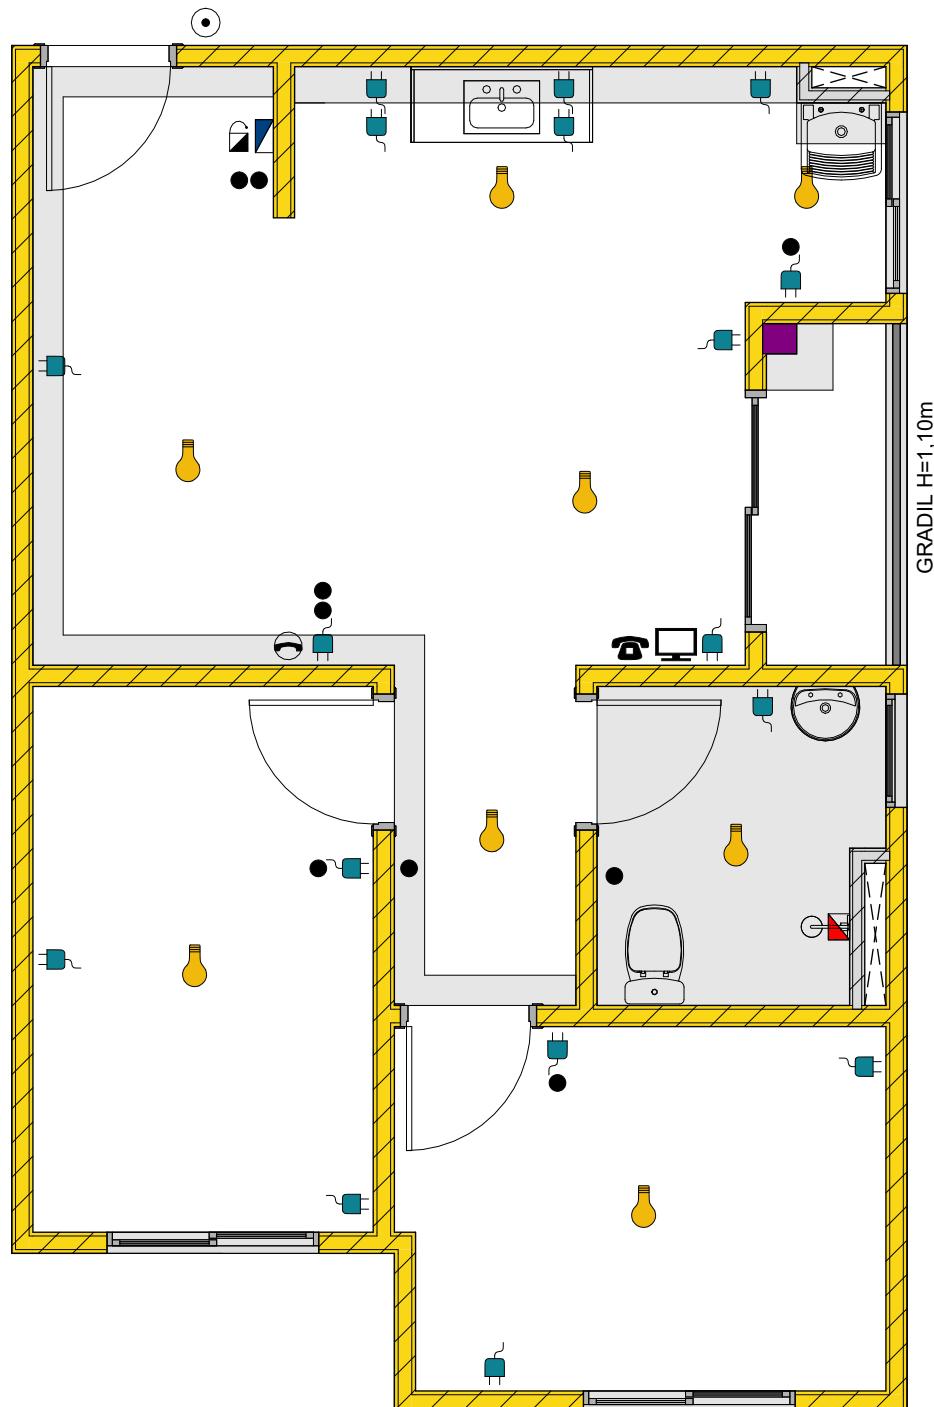

**ATENÇÃO!** - É PROIBIDA A ABERTURA DE VÃOS NAS ALVENARIAS, INCLUSIVE RASGOS NAS PAREDES PARA INSTALAÇÃO EMBUTIDA DE TUBULAÇÕES HIDRÁULICAS E/OU ELÉTRICAS.

#### LEGENDA

	PONTO PARA ILUMINAÇÃO		PONTO PARA TV
●	INTERRUPTOR		TOMADA 127V
	QUADRO DE LUZ		CAMPAINHA
	PONTO DE TELEFONE		CIGARRA
	PONTO DE INTERFONE		CHUVEIRO ELÉTRICO 220V

# QUADRO DE LUZ

SOUSA ARAUJO

CDHU CARAPICUIBA

CIRCUITO	DESCRÍÇÃO	CORRENTE (A)	POTÊNCIA (W)	TENSÃO (V)
	DISJUNTOR DR E GERAL	63	-	-
1	CHUVEIRO	32	5400	220
2	ILUMINAÇÃO	20	-	127
3	TOMADAS 1	20	-	127
4	TOMADAS 2	16	-	127
5	TOMADAS 3	16	-	127
6	TOMADAS 4	20	-	127

## ATENÇÃO!

- NUNCA REALIZE PERFORAÇÕES NAS ALVENARIAS ESTRUTURAIS PARA EMBUTIR NOVOS CIRCUITOS, PONTOS ELÉTRICOS, ETC.




CONSTRUTORA  
**SOUSA ARAUJO**  
by JJ

Folha  
3

# GÁS, HIDRÁULICA E PRUMADAS

SOUSA ARAUJO  
CDHU CARAPICUIBA  
FINAL 2 E 6 - BLOCO B

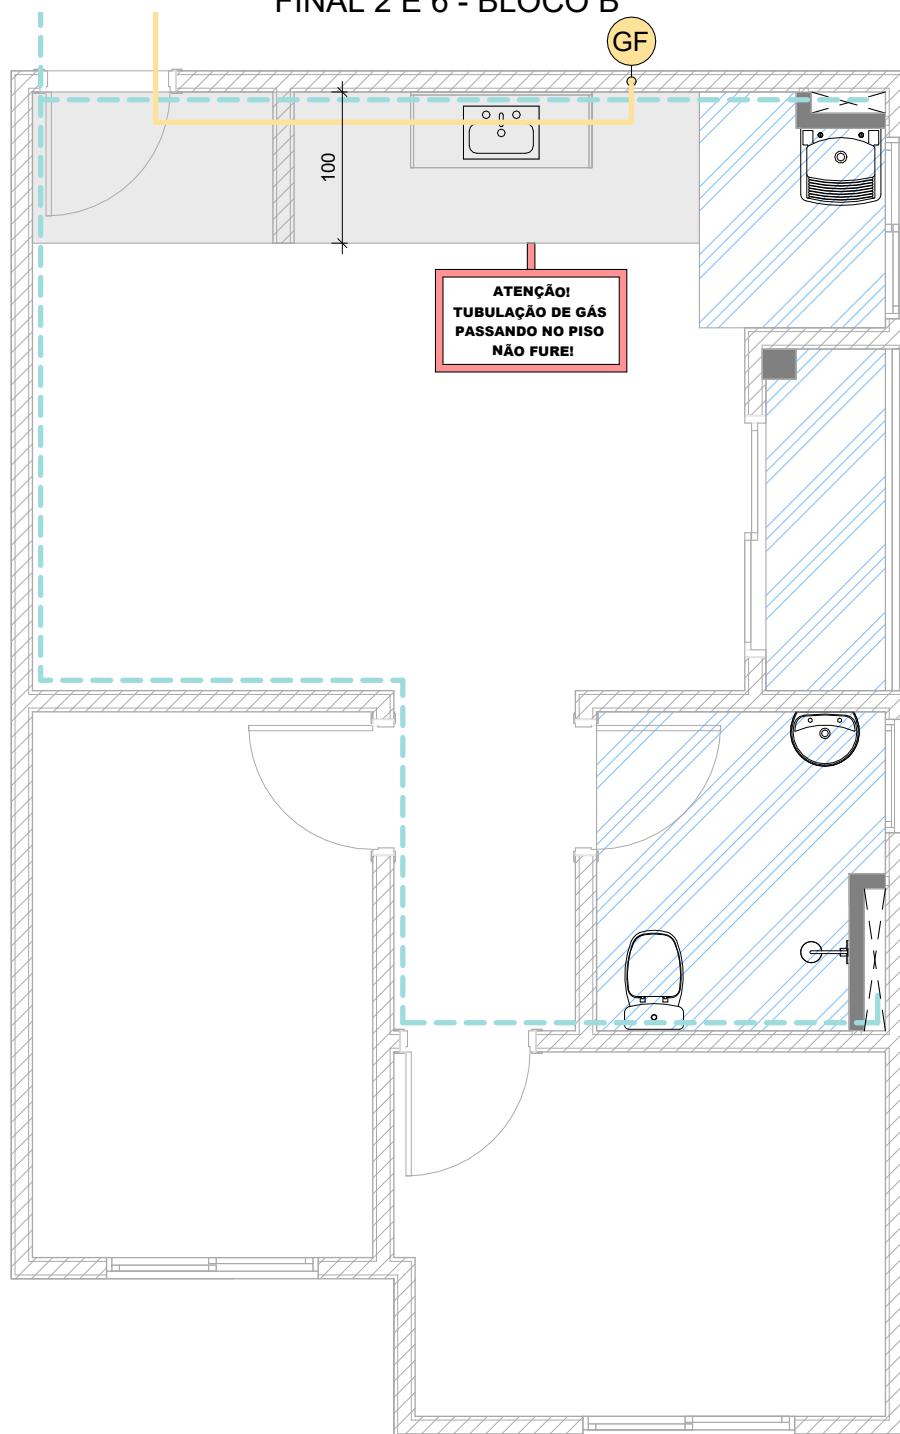

## LEGENDA

PRUMADAS



GORDURA



GORDURA



GORDURA



GORDURA

PONTOS




PONTO DE GÁS  
FOGÃO

TUBULAÇÃO DE GÁS

TUBULAÇÃO DE ÁGUA FRIA

ÁREAS IMPERMEABILIZADAS

VISTAS

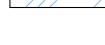

NÃO FURAR NAS ÁREAS  
INDICADAS EM CINZA


ATENÇÃO! NÃO ABRA RASGOS OU MODIFIQUE A  
REGIÃO DAS PRUMADAS, SANCAS E FORROS DE  
GESSO, QUANDO HOUVER!

OS ENCAIXAMENTOS QUE ESTÃO EM UMA PAREDE  
NOS BANHOS, COZINHA ETC., TAMBÉM ESTÃO  
PASSANDO POR ESTA MESMA PAREDE NO LADO  
OPOSTO. PARA INSTALAÇÃO DOS ARMÁRIOS,  
TOMAR CUIDADO.


EVITE A PERFURAÇÃO DA REGIÃO DAS PRUMADAS,  
LAJES E PISOS QUANDO ESTRITAMENTE  
NECESSÁRIO, RECOMENDA-SE A UTILIZAÇÃO DE  
LIMITADOR DE BROCA E NÃO ULTRAPASSAR 2 CM DE  
PROFOUNDIDADE!

# VISTAS HIDRÁULICAS


SOUSA ARAUJO  
CDHU CARAPICUIBA  
W.C. SOCIAL

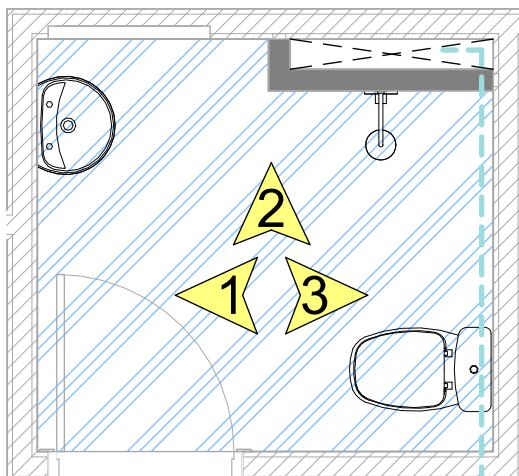


PLANTA

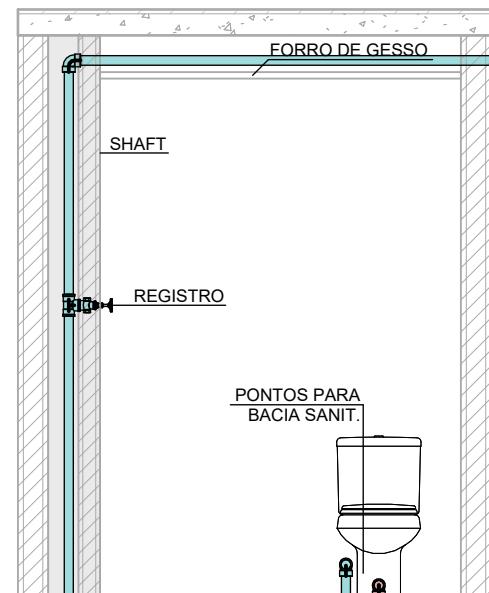

VISTA 1

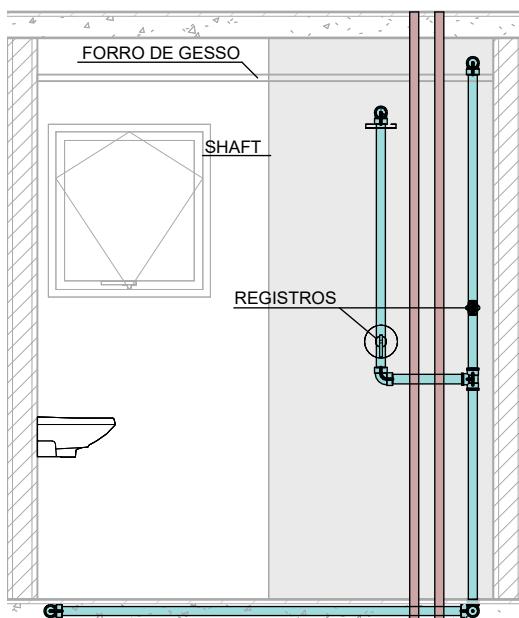

VISTA 2

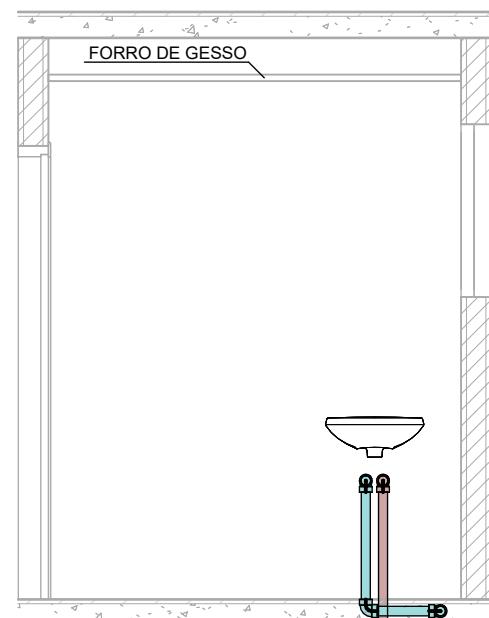

VISTA 3

## LEGENDA

PRUMADAS	PONTOS
GORDURA	G PONTO DE GÁS
ESGOTO	GF PONTO DE GÁS FOGÃO
ÁGUA PLUVIAL	TUBULAÇÕES
VENTILAÇÃO	TUBULAÇÃO DE ESGOTO
VISTAS	TUBULAÇÃO DE GÁS
	TUBULAÇÃO DE ÁGUA FRIA

ATENÇÃO! NÃO ABRA RASGOS OU MODIFIQUE A REGIÃO DAS PRUMADAS, SANCAR E FORROS DE GESSO, QUANDO HOUVER!

NAS VISTAS APRESENTADAS, UTILIZE COMO REFERÊNCIA AS ESQUADRIAS E OS PONTOS APARENTEIS DE ÁGUA, GÁS, ESGOTO E REGISTROS. AS MEDIDAS INDICADAS NOS DESENHOS ESTÃO EM CENTÍMETROS.


OS ENCANAMENTOS QUE ESTÃO EM UMA PAREDE NOS BANHOS, COZINHA ETC., TAMBÉM ESTÃO PASSANDO POR ESTA MESMA PAREDE NO LADO OPOSTO. PARA INSTALAÇÃO DOS ARMÁRIOS, TOMAR CUIDADO.

EVITE A PERFURAÇÃO DA REGIÃO DAS PRUMADAS, LAJES E PISOS QUANDO ESTRITAMENTE NECESSÁRIO, RECOMENDA-SE A UTILIZAÇÃO DE LIMITADOR DE BROCA E NÃO ULTRAPASSAR 2 CM DE PROFUNDIDADE!


NÃO FURAR NAS ÁREAS INDICADAS EM CINZA

# VISTAS HIDRÁULICAS

SOUSA ARAUJO  
CDHU CARAPICUIBA  
COZINHA E Á.S

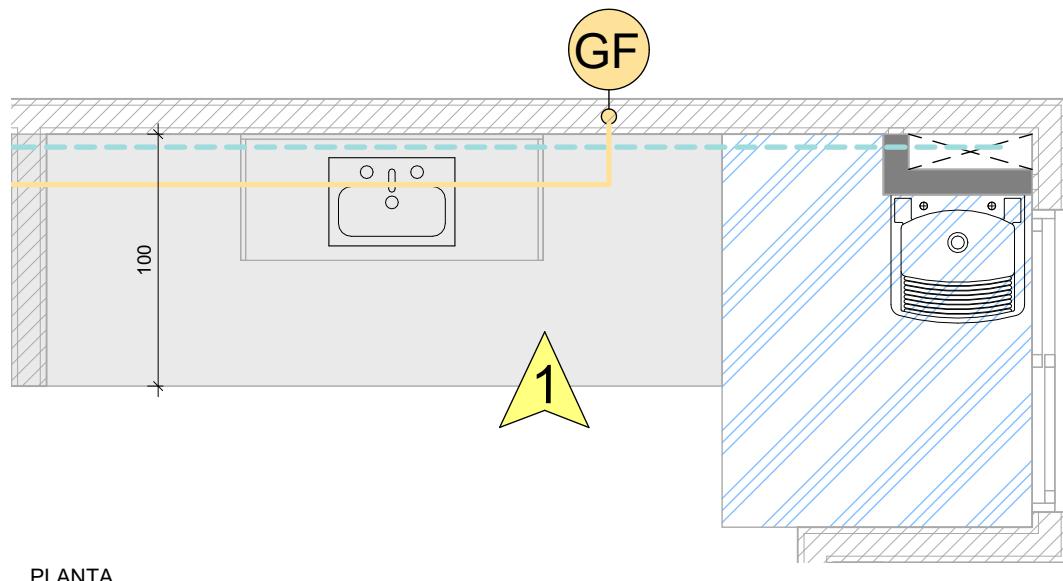

PLANTA

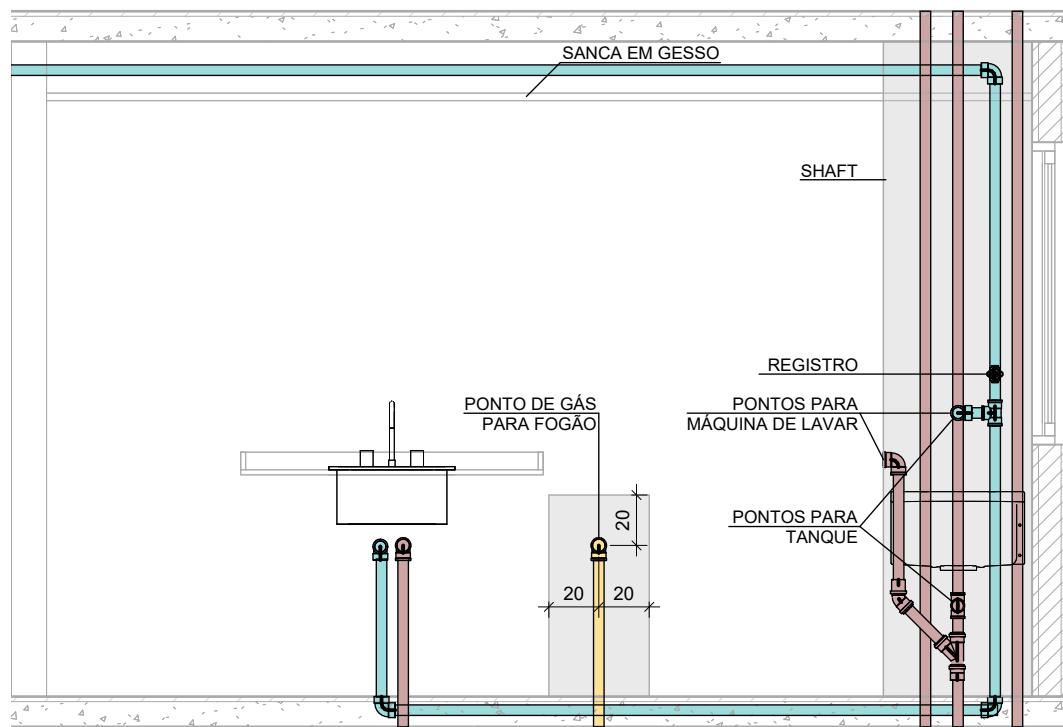

VISTA 1

## LEGENDA

PRUMADAS	PONTOS
GORDURA	G PONTO DE GÁS
ESGOTO	GF PONTO DE GÁS FOGÃO
ÁGUA PLUVIAL	TUBULAÇÕES
VENTILAÇÃO	TUBULAÇÃO DE ESGOTO
VISTAS	TUBULAÇÃO DE GÁS
	TUBULAÇÃO DE ÁGUA FRIA

ATENÇÃO! NÃO ABRA RASGOS OU MODIFIQUE A REGIÃO DAS PRUMADAS, SANCAR E FORROS DE GESSO, QUANDO HOUVER!

NAS VISTAS APRESENTADAS, UTILIZE COMO REFERÊNCIA AS ESQUADRIAS E OS PONTOS APARENTEIS DE ÁGUA, GÁS, ESGOTO E REGISTROS. AS MEDIDAS INDICADAS NOS DESENHOS ESTÃO EM CENTÍMETROS.

OS ENCANAMENTOS QUE ESTÃO EM UMA PAREDE NOS BANHOS, COZINHA ETC., TAMBÉM ESTÃO PASSANDO POR ESTA MESMA PAREDE NO LADO OPOSTO. PARA INSTALAÇÃO DOS ARMÁRIOS, TOMAR CUIDADO.

EVITE A PERFURAÇÃO DA REGIÃO DAS PRUMADAS, LAJES E PISOS QUANDO ESTRITAMENTE NECESSÁRIO, RECOMENDA-SE A UTILIZAÇÃO DE LIMITADOR DE BROCA E NÃO ULTRAPASSAR 2 CM DE PROFUNDIDADE!

NÃO FURAR NAS ÁREAS INDICADAS EM CINZA

Escala

1:30

Folha 6



CONSTRUTORA  
Sousa Araujo  
by JJ