SITUAÇÃO
ESCALA 1:2000

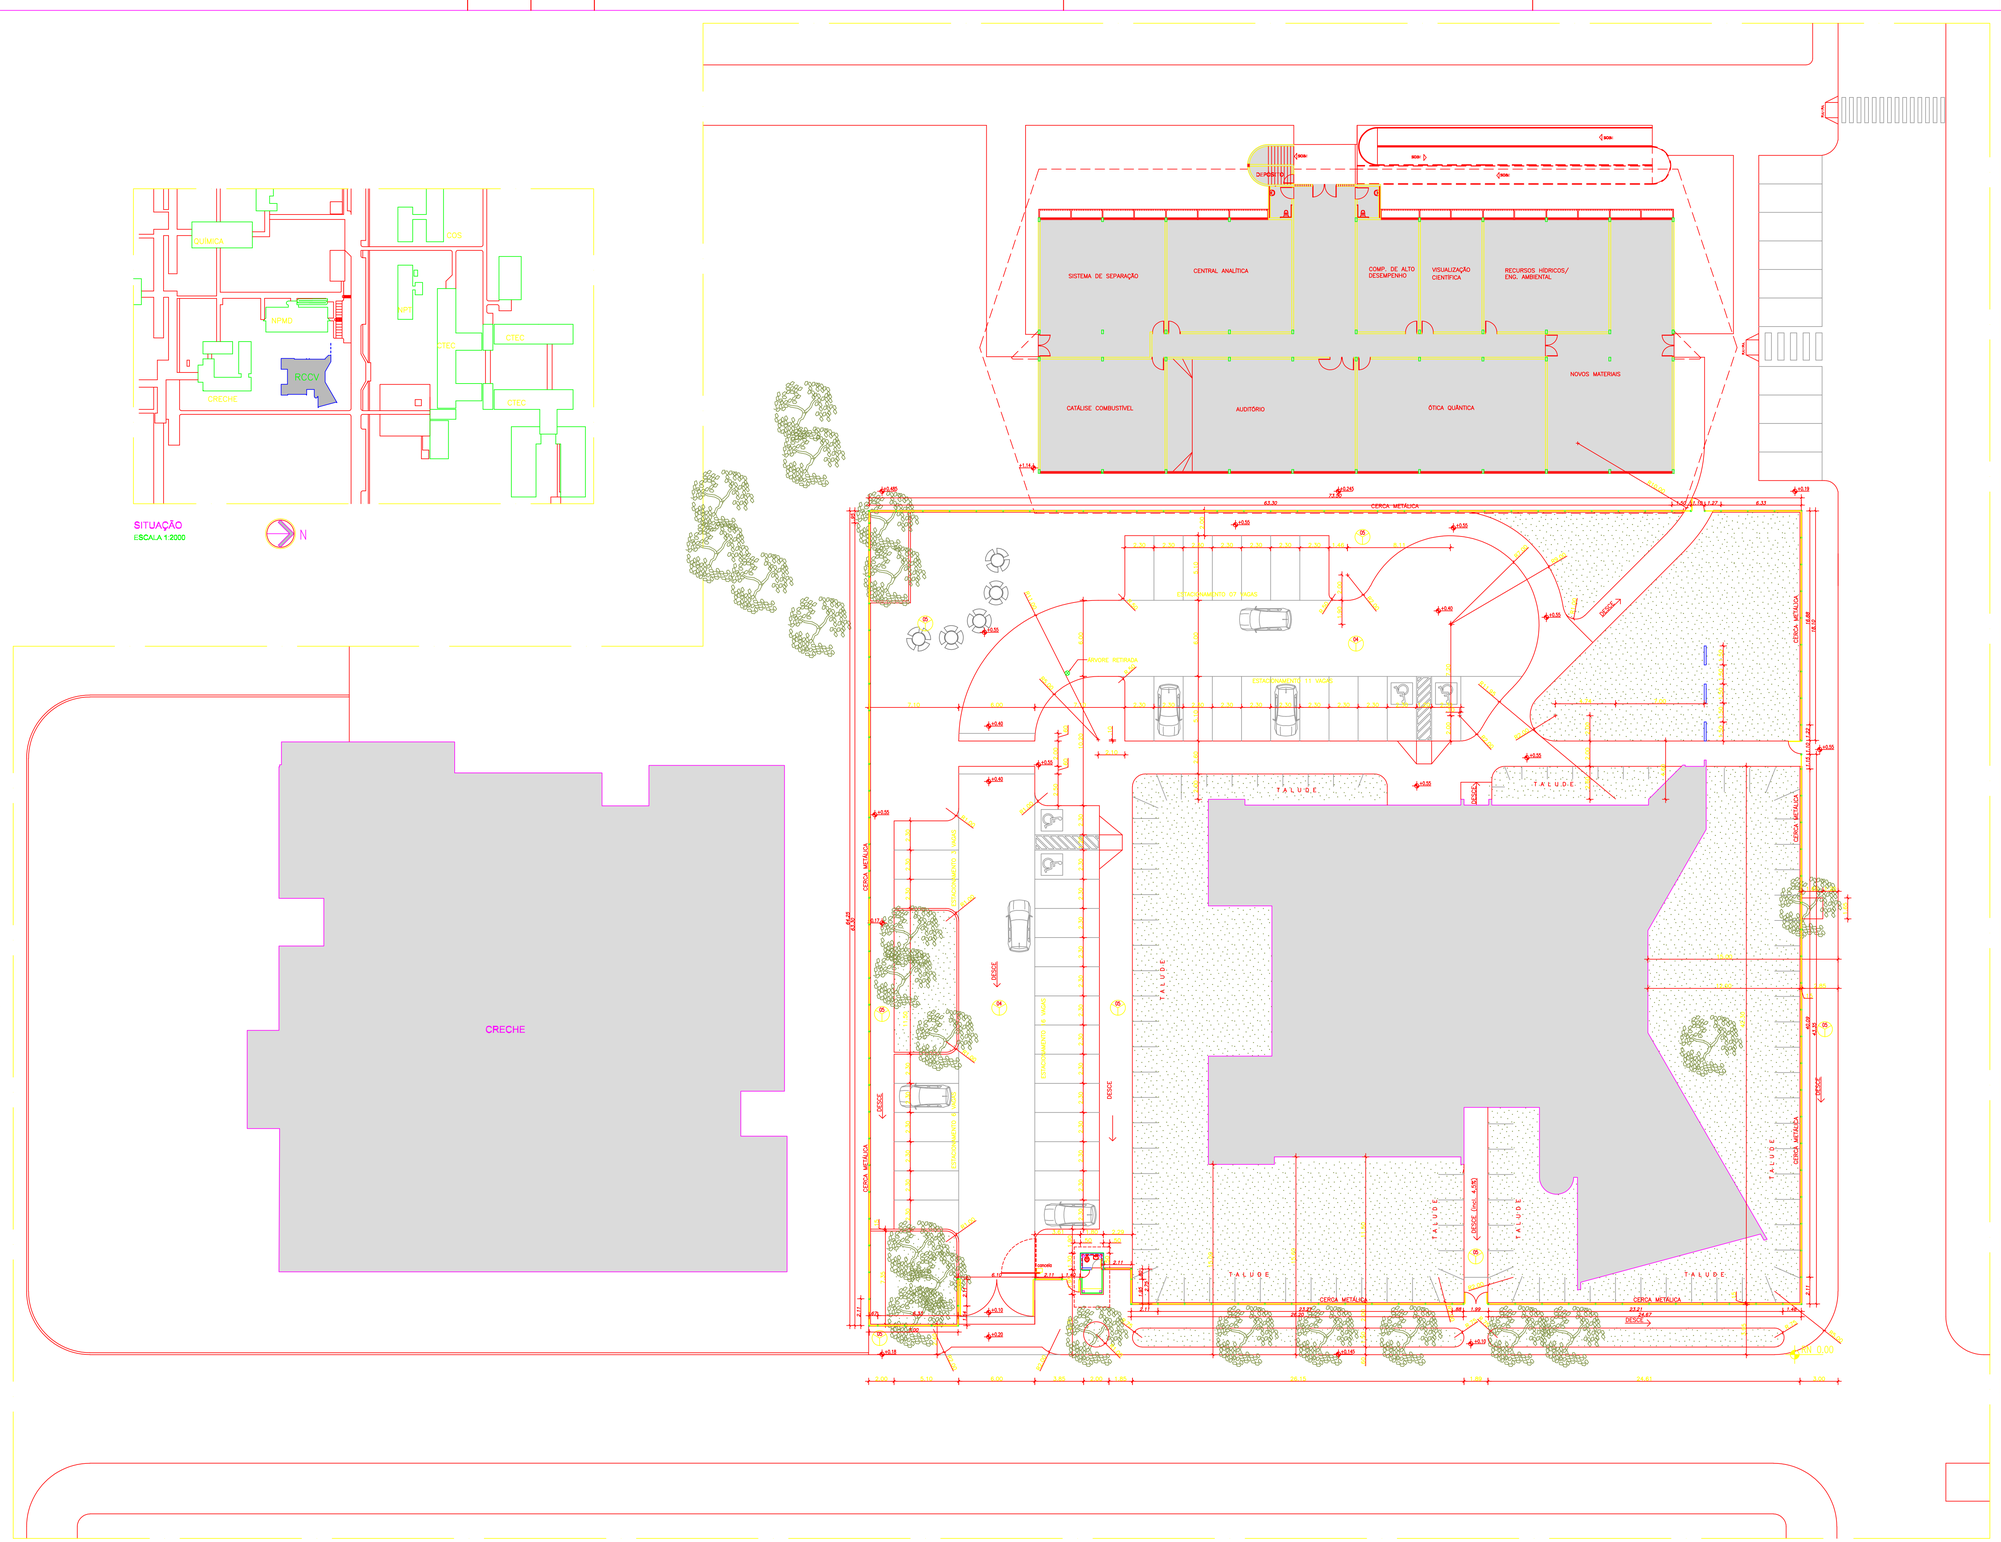

IMPLANTAÇÃO E LOCAÇÃO
ESCALA 1:200

LEGENDA ESPECIFICAÇÕES GERAIS:

PISO

01–PISO EM PLACAS DE GRANITO BRANCO ASTRAL NAS DIMENSÕES DE 60x60x2cm COM TRATAMENTO IMPERMEABILIZANTE EM ANTI-FUGANTE.

02–CARPETE LINHA EVOLUTION, HALZELNUT–664 REF.: FADEMAC OU BAUSUD.

03–PISO ELEVADO REMOVÍVEL COM CONTRAVITRAMENTO EM PLACAS DE CHAPA DE AÇO GALVANIZADO PREENCHIDO COM CONCRETO CELULAR LEVE, COM REVESTIMENTO EM PLACAS DE VINÍLICO SEMIFLEXÍVEL, DIMENSÕES 30x30cm, ESPESSURA DE 2mm, LINHA CRIONAL NA COR GRIOS 307, PAVLEX, REF.: FADEMAC OU BAUSYSTEM.

04–PAVIMENTAÇÃO EM PARALELEPÍPEDO.

05–PISO EM CONCRETO DESEMPENADO LISO IN LOCO.

PAREDE

01–PINTURA ACRÍLICA, COR GELO, SEMI–BRILHO, À BASE DE RESINA ACRÍLICA, REF.: SUVINIL, IBRATIN OU CORAL.

02–TEXTURA ACRÍLICA, SEMI–BRILHO, COR GELO, REF.: SUVINIL, IBRATIN OU CORAL.

03–TEXTURA ACRÍLICA, SEMI–BRILHO, COR CINZA 50%, REF.: SUVINIL, IBRATIN OU CORAL.

04–PINTURA PVA LATEX, COR GELO, REF.: SUVINIL, IBRATIN OU CORAL.

05–LAMINADO MELAMÍNICO TEXTURIZADO COM ESPESSURA DE 0,8mm, PADRÃO MADEIRADOS, TIPO NOGAL NATURAL, REF.: FORMICA OU PERSTORP, EVENTUALMENTE COMPENSADO NAVAL, 10mm, CONFORME DETALHE.

06–VIDRO TEMPERADO 10mm COM APLICAÇÃO DE PELÍCULA ESPECIAL (COM PROTEÇÃO CONTRA RADIAÇÃO SOLAR OU ESPELHADO OU FUMÊ – VDE DETALHE ESQUADRIAS),REF.: BLINDEX OU SANTA MARIA.

07–BRISE METÁLICO COMPOSTO DE CONJUNTO DE PAINÉIS CURVOS EM ALUZINC, DE 0,7mm DE ESPESSURA, LÂMINAS DE 160mm, PERFURADAS NO PADRÃO ⌀4x6, COM FUROS DE ⌀2,5mm, ESPAÇADAS A CADA 5,56mm DE EIXO A EIXO, MAS DUAS DIRLODES, RESULTANDO EM 16% DE ABERTURA, INSTALADAS NO MEIO DE SISTEMA DE PRESSÃO SOBRE OS PERFIS PORTA–PAINÉIS TAMBÉM EM ALUZINC, ESPAÇADOS DE NO MÁXIMO 1.000mm E COM DISTÂNCIA MÁXIMA EM BALANÇO DE 100mm, COM O PASSO DE 120mm, NA COR BRONZE, REF.: LUXALON.

08– BRISE METÁLICO COMPOSTO DE CONJUNTO DE PAINÉIS CURVOS EM ALUZINC, DE 0,7mm DE ESPESSURA, LÂMINAS DE 160mm, LISAS, INSTALADOS POR MEIO DE SISTEMA DE PRESSÃO SOBRE OS PERFIS PORTA–PAINÉIS TAMBÉM EM ALUZINC, ESPAÇADOS DE NO MÁXIMO 1.000mm E COM DISTÂNCIA MÁXIMA EM BALANÇO DE 100mm COM O PASSO DE 120mm, NA COR BRONZE, REF.: LUXALON.

09–PAINEL DE ALUMÍNIO COMPOSTO COM ACABAMENTO COR SILVER METÁLICO, PINTURA PVDF–KYNAR 500 E UM NÚCLEO CENTRAL DE POLIETILENO E CUTIM FACE COM ACABAMENTO FAF–ALUMÍNIO SIMPLES, REF.: ALUCORADO, DIBOND OU BAHABOND. FIXADOS EM PERFIL "U" DE ALUMÍNIO SOBRE VIGA METÁLICA.

10–COMPOSIÇÃO DE CERÂMICA 10x10cm NA COR BRANCA COM DETALHE EM FILETE DE GRANITO VERDE UBATUBA, CERÂMICA 60x60cm NA COR BRANDA / E PASTILHA 5x5cm SÉRIE ATLÂNTICO, COR AÇORES SOR0100 – ATLAS, PORTOBELLO OU ELIANE. – VIDE DETALHE DAS MOLHADAS.

11–COMPOSIÇÃO DE CARPETE LINHA MURALFLEX, SAGE 449 – FADEMAC OU BEAULIEU, ATÉ ALTURA DETERMINADA NO DETALHE, PARALELA AO FORRO INCLUSO OU AUDITÓRIO. – LAMINADO MELAMÍNICO TX, PADRÃO MADEIRADOS M458 NOGAL NATURAL, REF.: FORMICA OU PERSTORP.

12–PASTILHA 5x5cm, SÉRIE ATLÂNTICO, COR AÇORES SOR0100 – ATLAS, PORTOBELLO OU ELIANE.

TETO

01–FORRO EM PLACAS DE GESSO ACARTONADO COM DIMENSÕES DE 625x625cm, REF.: GYPROC, GASORRAO OU GYPTONE, FIXADAS COM PERFIL EM AÇO PINTADO NA COR BRANCA, REF.: SUVINIL, IBRATIN OU CORAL.

02–FORRO EM PLACA DE FIBRA MINERAL ACABAMENTO EM PINTURA VINÍLICA À BASE DE LATEX APLICADA EM FÁBRICA NA COR BRANCA, DIMENSÕES TEGULAR ANGULAR 625x625x16mm, SUSTENTADO COM PERFIL TIPO INVERSÃO, FIXADO DE FORMA DIRETA AO AÇO GALVANIZADO UNIFLUN 24 MM, REF.: TIND.SOUREC, RHIGI – KNAUF/IGUAÇU OU FORMICA.

03–FORRO EM PLACAS DE GESSO ACARTONADO LISO SEM BEMENDAS PINTADO COM TINTA PVA LATEX NA COR BRANCO NEVE, REF.: SUVINIL, IBRATIN OU CORAL.

04–LAJE EMASSADA E PINTADA COM TINTA PVA LATEX NA COR BRANCO NEVE, REF.: SUVINIL, IBRATIN OU CORAL.

05–SEM FORRO.

CORRIMÃOS

* CORRIMÃOS EM TUBO DE 3" EM AÇO INOX ESCOVADO COM MONTANTES FIXADOS SOBRE PERFIL DE ALUMÍNIOS COM ACABAMENTO EM CORRIMÃO ANÁLOGO.

* CORRIMÃO ESCADA EM TUBO DE 2" EM AÇO INOX ESCOVADO ESTRUTURADO CONFORME DETALHAMENTO.

FERRAGENS

* FECHADURAS METÁLICAS TIPO MACANETA COM ROSETA COM FECHADURA DO TIPO EXTERNA COM ACABAMENTO CROMO FOSCO.

ACABAMENTO

* AS ARESTAS DAS ALVENARIAS INTERNAS DAS ÁREAS MOLHADAS RECEBERÃO PERFIL EM ALUMÍNIO TIPO "CANTO DE ACIALEAT" COM PINTURA ELETROSTÁTICA NA COR PRETA E RAIO DE 18 mm, COM ABA INTERNA PARA CHUMBAMENTO NA ALVENARIA.

ESQUADRIAS

* TODAS AS ESQUADRIAS EM ALUMÍNIO SERÃO COM PINTURA ELETROSTÁTICA NA COR BRONZE.
* TODAS EAV'S E EMV'S SERÃO COM VIDRO COMUM LISO TRANSPARENTE.

COBERTA

* LIGAÇÃO TODA EXTENSÃO PERIMETRAL DAS PLATIBANDAS DEVEM SER COLOCADOS CHAPINS EM CHAPA METÁLICA OU EM CONCRETO PARA EVITAR INFILTRAÇÃO DE CHUVA.

TELHAS

* TELHA ESTRUTURAL EM FIBRO CIMENTO COM INCLINAÇÃO DE 3%
* TELHA METÁLICA TIPO SANDUÍCHE COM PROTEÇÃO TÉRMO–ACÚSTICA (AUDITÓRIO).
* TELHA TRANSLÚCIDA EM FIBRA DE VIDRO INCOLOR.

OBS:

* VIDE ESPECIFICAÇÕES DE ACESSÓRIOS, METAIS E LOUÇAS SANITÁRIAS NAS PRANCHAS DE DETALHAMENTO DE ÁREAS MOLHADAS.

EAV – ESQUADRIA DE ALUMÍNIO E VIDRO COMUM

Nº	DIM. (LxA/P)	PAVT*	QTDE
01	1,90x1,90/1,00	(2) (S)	46
02	3,40x1,90/1,00	(1)	01
03	1,50x1,90/1,00	(2)	01
04	3,90x1,90/1,00	(S)	01
05	0,97x0,70	(S)	01
06	3,75x1,10/1,00	(S)	01
07	1,30x0,40/2,10	(S)	01
08	3,50x0,50/2,30	(1)	04
09A	6,20x0,50/2,15	(1)	01
09B	6,20x0,50/2,15	(S)	01
10	1,20x0,60/2,10	(1)	02
11A	1,38x2,40/0,50	(S)	01
11B	2,00x0,40/0,50	(S)	01
12	4,90x0,50/2,15	(S)	01
13	3,30x0,50/2,15	(S)	01
14	1,10x1,90/1,00	(S)	03
15	3,90x1,90/1,00	(1)	01

EAVT – ESQUADRIA DE ALUMÍNIO E VIDRO TEMPERADO

Nº	DIM. (LxA/P)	PAVT*	QTDE
01A	1,60x3,00	(1)	01
01B	1,60x3,00	(S)	01
02	1,60x6,50	(1) (S)	01
03	1,60x4,50	(S)	01

EVT – ESQUADRIA DE VIDRO TEMPERADO

Nº	DIM. (LxA/P)	PAVT*	QTDE
01A	1,92x1,80/0,30	(S)	01
01B	0,87x1,80/0,30	(S)	01
02	2,00x1,80/0,30	(S)	02
03	1,00x1,80/0,30	(S)	01
04	1,95x2,55	(1)	01
05	2,12x2,55	(1)	01
06	5,03x2,30/0,50	(S)	01
07	5,12x2,30/0,50	(S)	01
08	1,785x3,00	(S)	01

EVTP – ESQUADRIA DE VIDRO TEMPERADO COM PELÍCULA

Nº	DIM. (LxA/P)	PAVT*	QTDE
01	0,90x2,85	(1)	01
02	5,80x2,00/5,10	(S)	01
03	0,50x2,85	(1)	01
04	4,00x2,55	(1)	01

EMV – ESQUADRIA DE MADEIRA E VIDRO

Nº	DIM. (LxA/P)	PAVT*	QTDE
01	1,20x2,00/0,50	(1)	01
02	2,00x1,10/1,00	(1)	01

EM – ESCADA MARINHEIRO

Nº	DIM. (LxA/P)	PAVT*	QTDE
01	0,60x2,86	(S)	01
02	0,60x7,26	(S)	01

EMA – ESQUADRIA DE MADEIRA E AÇO

Nº	DIM. (LxA/P)	PAVT*	QTDE
01	1,00x1,00/0,10	(S)	01

BM – BRISE METÁLICO

Nº	DIM. (LxA/P)	PAVT*	QTDE	TIPO
01	1,90x1,80/1,00	(1) (S)	14	07
02	17,02x2,10	(1)	01	07
03	12,90x2,10	(1)	01	07
04	1,92x2,10	(1)	01	07
05	3,45x2,10	(1)	01	07
06	5,47x4,00	(S)	01	08
07	11,19x1,90/1,00	(S)	01	08
08	1,90x1,80/1,00	(S)	03	07
09	4,40x1,90/1,00	(S)	01	08
10	2,56x4,00	(S)	01	08
11	2,11x4,00	(S)	01	08
12	1,83x5,35	(S)	01	08
13	1,90x4,00	(S)	01	08
14	10,70x4,00	(S)	01	08

PM – PORTA DE MADEIRA

Nº	DIM. (LxA/P)	PAVT*	QTDE
01	0,80x2,10	(1)	01
02A	0,80x2,10	(1) (S)	01
02B	0,80x2,10	(1) (S)	04
02C	0,80x2,10	(1) (S)	01
02D	0,80x2,10	(1)	01
03	1,20x2,10	(1) (S)	02
04	1,80x2,10	(1)	02

EXM – EXAUSTOR MECÂNICO

Nº	DIM. (LxA/P)	PAVT*	QTDE
01	0,30x0,30/2,10	(1) (S)	02

TEA – TELA EXPANDIDA EM ALUMÍNIO

Nº	DIM. (LxA/P)	PAVT*	QTDE
01	1,85x3,40	(1)	02
02	2,85x3,40	(S)	01
03	3,85x2,20/0,80	(S)	01

C – CORRIMÃOS

Nº	DIM. (C)	PAVT*	QTDE
01	ESCADA	(1) (S)	01
02	5,50	(S)	01
03	3,60	(S)	01
04	6,05	(S)	01
05	7,21	(S)	01
06	7,85	(S)	01

B – BANCADAS EM GRANITO

Nº	DIM. (C)	PAVT*	QTDE
01	1,85x0,55	(1) (S)	04
02	2,20x0,55x0,50	(S)	01

TFV – TELA EM FIBRA DE VIDRO

Nº	DIM. (LxA)	PAVT*	QTDE
01	29,00x0,20	(S)	02

APROVAÇÃO:

PROPRIETÁRIO: _____

AUTOR DO PROJETO: ARQTº ANDRÉ VENCESLAU CREA 7392–D/AL — ARQTº ANDRÉ COELHO CREA 7247–D/AL

RESPONSÁVEL PELA OBRA: _____

REV.	MODIFICAÇÃO	DATA	VISTO
01	REDIMENSIONAMENTO CERCA METÁLICA E INSERÇÃO GUARITA E CANCELA.	19/04/09	ANDRÉ VENCESLAU

BOX arquitetura
RUA JANGADEIROS ALAGOANOS, 579, PAJUÇARA, TEL: 82 3327 8838, MACEIÓ – AL

EMPREENDIMENTO:
REDE TEMÁTICA EM COMPUTAÇÃO CIENTÍFICA E VISUALIZAÇÃO - RTCCV

ENDEREÇO:
CAMPUS A. C. SIMÕES, UNIVERSIDADE FEDERAL DE ALAGOAS – UFAL, TAB. DOS MARTINS, BR–316 – MACEIÓ–AL

PROJETO:
PROJETO ARQUITETÔNICO

PROJETISTAS:
ANDRÉ VENCESLAU E ANDRÉ COELHO

RESPONSÁVEL TÉCNICO:

ÁREAS:
TERRENO: 5.091,57m2
CONSTRUÇÃO:
TÉRREO: 972,07m2
SUPERIOR: 692,51m2
TOTAL: 1.664,58m2
COBERTA: 1.118,54m2

DATA:

ESCALA: INDIC.

ARQV. ELETRÔNICO: RTC ARQ E 001–008

DESENHO:
IMPLANTAÇÃO E LOCAÇÃO

CÓDIGO: RTC ARQ E 001/008 – REVISÃO: 01

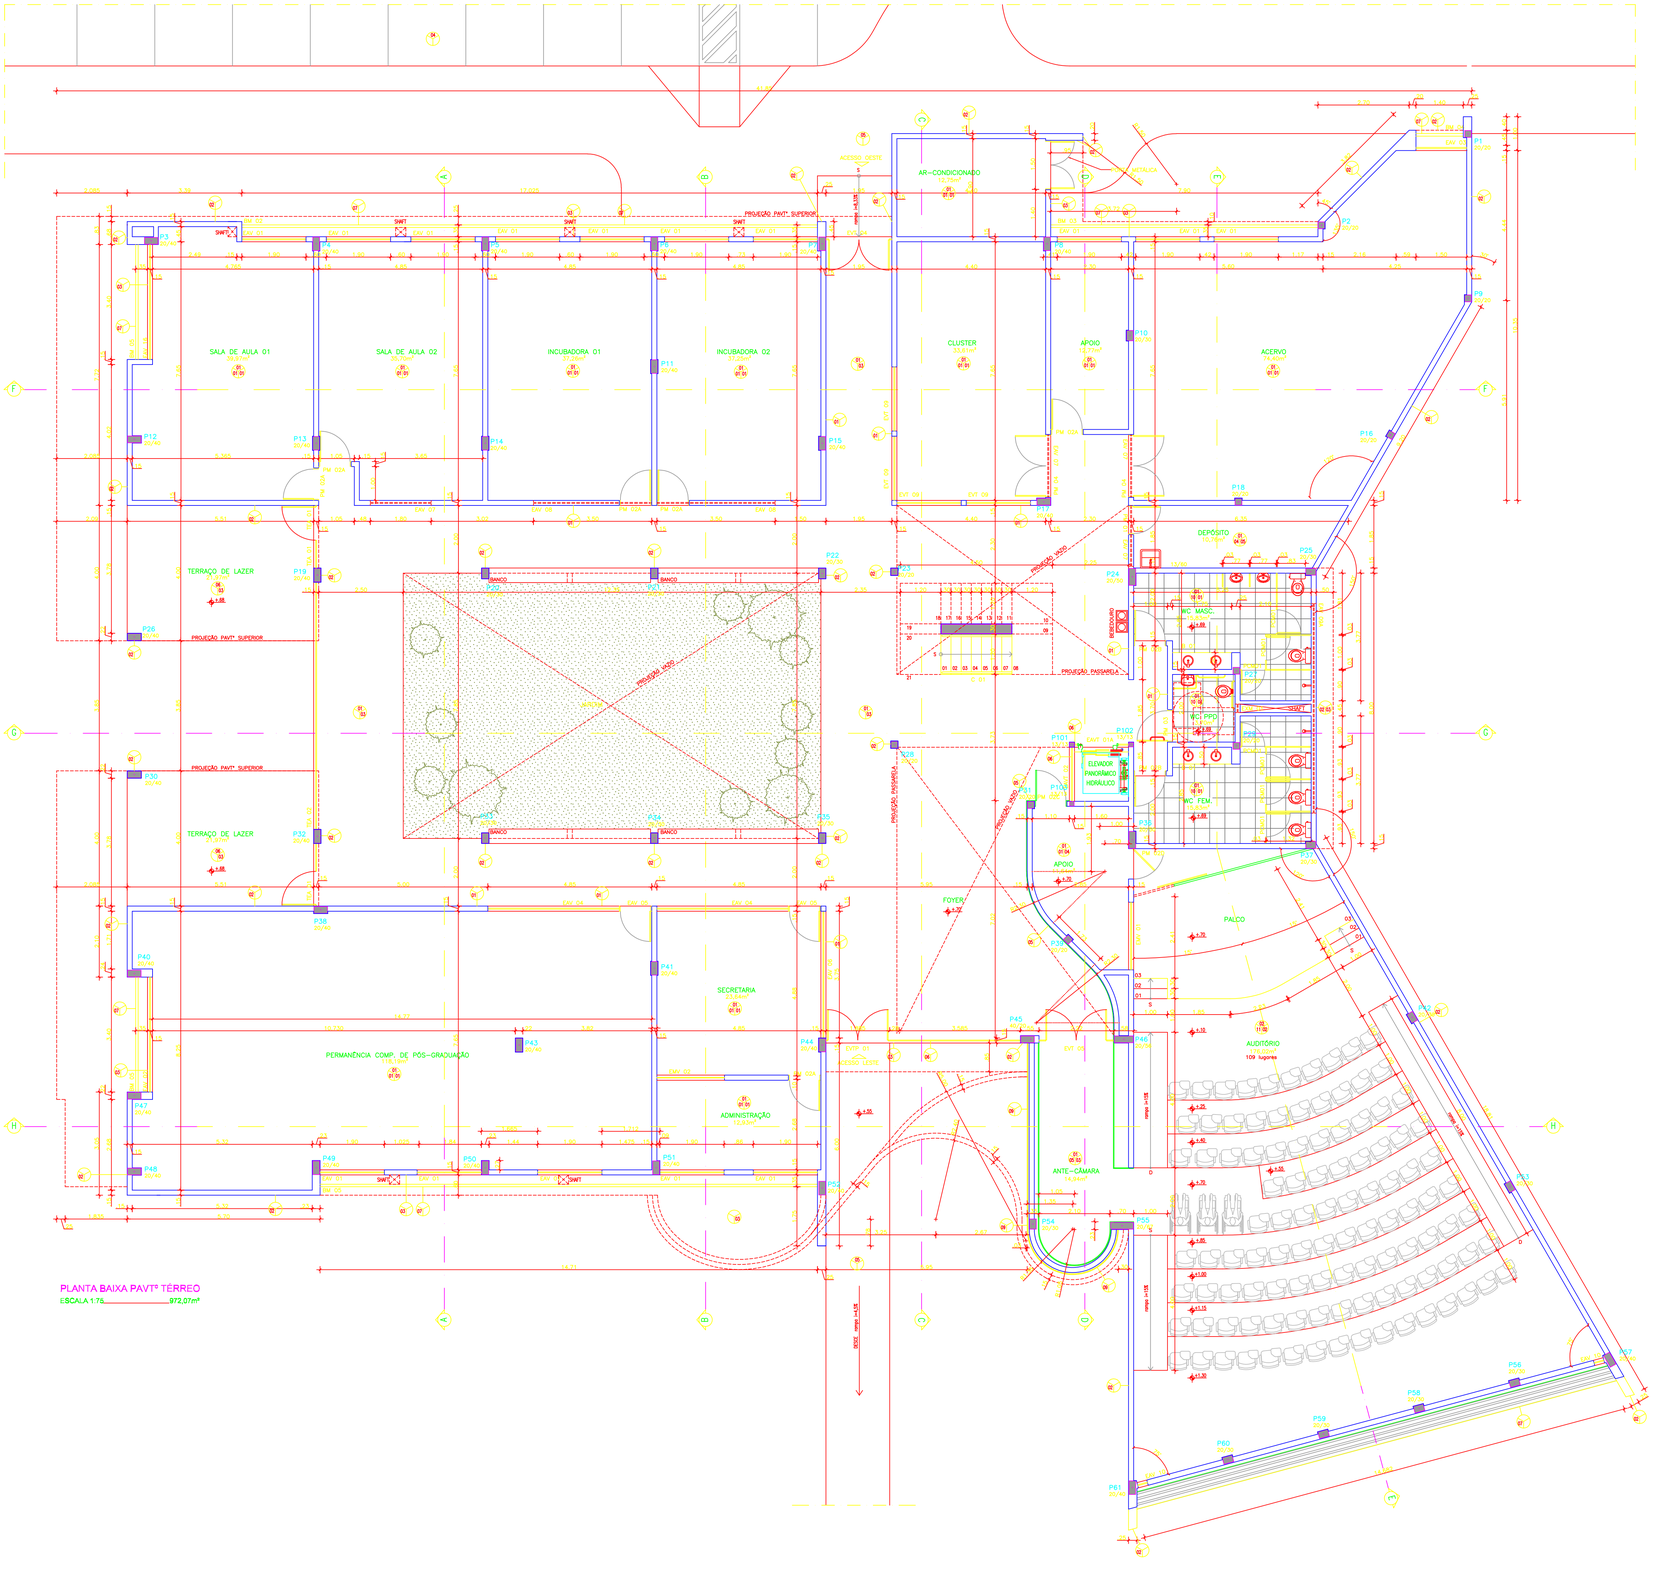

PLANTA BAIXA PAVTº TÉRREO
ESCALA 1:75 — 972,07m²

LEGENDA ESPECIFICAÇÕES GERAIS:

PISO

01–PISO EM PLACAS DE GRANITO BRANCO ASTRA, NAS DIMENSÕES DE 50x50x2cm COM TRATAMENTO IMPERMEABILIZANTE EM ANTI-FLUANTE.

02–CARPETE LINHA EVOLUTION, HALZEUNIT-664, REF.: FADEMAC OU BEAULIEU.

03–PISO ELEVADO REMOVÍVEL COM CONTRAVENTAMENTO EM PLACAS DE 7,5cm x 60 cm, CALHAMBAQUE PRETO/TICO, COM CONCRETO CELULAR LEVE, COM REVESTIMENTO EM PLACAS DE GRANITO BRANCO ASTRA, EM CORES DIFERENTES, NA COR BRANCO, NA COR CINZA, NA FADEMAC OU BAUSYSTEM.

04–ALVENARIA EM PAINEL ELEVADO.

05–PISO EM CONCRETO DESEMPENADO USO IN LOCO.

HOLD

PAREDE

EM PLACAS DE GRANITO BRANCO ASTRA, NAS DIMENSÕES DE 50x60cm LEVIGADO.

01–PINTURA ACRÍLICA, COR GELO, SEM–BRILHO, À BASE DE RESINA ACRÍLICA, REF.: SUVINIL, IBRATIN OU CORAL.

02–TEXTURA ACRÍLICA, SEM–BRILHO, COR GELO, REF.: SUVINIL, IBRATIN OU CORAL.

03–TEXTURA ACRÍLICA, SEM–BRILHO, COR CINZA 50%, REF.: SUVINIL, IBRATIN OU CORAL.

04–PINTURA PVA LATEX, COR GELO, REF.: SUVINIL, IBRATIN OU CORAL.

05–LAMINADO MELAMÍNICO TEXTURIZADO COM ESPESSURA DE 0,8mm, PADRÃO MADEIRADOS, TIPO NOGAL NATURAL, REF.: FORMICA OU PERSTORP, REVESTIDO COMPENSADO NAVAL, 15mm, SOBRE OUTRO COMPENSADO NAVAL 10mm, CONFORME DETALHE.

06–VIDRO TEMPERADO 10mm COM APLICAÇÃO DE PELÍCULA ESPECIAL (COM PROTEÇÃO CONTRA RADIAÇÃO SOLAR OU ESPELHADO OU FUMÊ – VDE DETALHE ESQUADRIAS),REF.: BLINDEX OU SANTA MARIA.

07–BRISE METÁLICO COMPOSTO DE CONJUNTO DE PAINÉIS CURVOS, EM ALUZINC DE 0,7mm DE ESPESSURA, LÂMINAS DE 150mm, PERFURADAS NO PADRÃO ⌀10x6 COM FUROS DE 25,2mm, ESPAÇADOS A CADA 5,50mm, DE EIXO A EIXO, NAS DUAS DIREÇÕES, RESULTANDO EM 18% DE ABERTURA, INSTALADOS POR MEIO DE SISTEMA DE PRENSAS SOBRE OS PERFIS PORTA–PAINÉIS TAMBÉM EM ALUZINC, ESPAÇADOS DE NO MÁXIMO 1,000mm E COM DISTÂNCIA MÁXIMA EM BALANÇO DE 100mm, COM O PASSO DE 120mm, NA COR BRONZE, REF.: LUXALON.

08–BRISE METÁLICO COMPOSTO DE CONJUNTO DE PAINÉIS CURVOS EM ALUZINC DE 0,7mm DE ESPESSURA, LÂMINAS DE 150mm, LISAS, INSTALADOS POR MEIO DE SISTEMA DE PRENSAS SOBRE OS PERFIS PORTA–PAINÉIS TAMBÉM EM ALUZINC, ESPAÇADOS DE NO MÁXIMO 1,000mm E COM DISTÂNCIA MÁXIMA EM BALANÇO DE 100mm, COM O PASSO DE 120mm, NA COR BRONZE, REF.: LUXALON.

09–PAINEL DE ALUMÍNIO COMPOSTO COM ACABAMENTO COR SILVER METÁLICO, PINTURA PVDF–KYNAR 500 E UM NÚCLEO CENTRAL DE POLIETILENO E DUTRA FACE COM ACABAMENTO EM ALUMÍNIO SIMPLES, REF.: ALUCORADO, DIBOND OU BAHABOND, FIXADOS EM PERFIL "U" DE ALUMÍNIO SOBRE VIGA METÁLICA.

10–COMPOSIÇÃO DE CERÂMICA 10x10cm NA COR BRANCA COM DETALHE EM FILETE DE GRANITO VERDE UBATUBA, CERÂMICA 60x60cm NA COR BRANCA / E PASTILHA 5x5cm SÉRIE ATLÂNTICO, COR AÇORES 50R0100 – ATLAS, PORTOBELLO OU ELIANE – VIDE DETALHE DAS ÁREAS MOLHADAS.

11–COMPOSIÇÃO DE CARPETE LINHA MURALFLEX, SAGE 449 – FADEMAC OU BEAULIEU, ATÉ ALTURA DETERMINADA NO DETALHE, PARALELA AO FORRO INCLUSIVE DO AUDITÓRIO. E LAMINADO MELAMÍNICO TIPO PADRÃO MADEIRADOS M458 NOGAL NATURAL, REF.: FORMICA OU PERSTORP.

12–PASTILHA 5x5cm, SÉRIE ATLÂNTICO, COR AÇORES 50R0100 – ATLAS, PORTOBELLO OU ELIANE.

TETO

HOLD

01–FORRO EM PLACAS DE GESSO ACARTONADO COM DIMENSÕES DE 625x625cm, REF.: GYPROCK, CASORANO OU GYPTONE, FIXADOS COM PERFIL EM AÇO galvanizado NA COR BRANCA, REF.: SUVINIL, IBRATIN OU CORAL.

02–FORRO EM PLACA DE FIBRA MINERAL ACABAMENTO EM PINTURA VINÍLICA À BASE DE LATEX APLICADA EM FÁBRICA NA COR BRANCA, DIMENSÕES REGULAR ANGULAR 625x625x16mm, SUSTENTADO COM PERFIL TIPO INVISÍVEL FIXADOS EM PERFIL AÇO GALVANIZADO ZAR 24 MM, REF.: TINO/SUREC, RHIGI – ARMSTRONG OU FORMICA.

03–FORRO EM PLACAS DE GESSO ACARTONADO LISO SEM BEVEIS PINTADO COM TINTA PVA LATEX NA COR BRANCO NEVE, REF.: SUVINIL, IBRATIN OU CORAL.

04–LAJE MACIÇA E PINTADA COM TINTA PVA LATEX NA COR BRANCO NEVE, REF.: SUVINIL, IBRATIN OU CORAL.

05–SEM FORRO.

CORRIMÃOS

* CORRIMÃOS EM TUBO DE 3" EM AÇO INOX ESCOVADO COM MONTANTES ESPAÇADOS SOBRE PERFIL DE ALUMÍNIOS COM ACABAMENTO EM SUPERFÍCIE ANÁLOGA.
* CORRIMÃO ESCADA EM TUBO DE 2" EM AÇO INOX ESCOVADO ESTRUTURADO CONFORME DETALHAMENTO.

FERRAGENS

* FECHADURAS METÁLICAS TIPO MACANETA COM ROSETA COM FECHADURA DO TIPO EXTERNA COM ACABAMENTO CROMO FOSCO.

ACABAMENTO

* AS ARESTAS DAS ALVENARIAS INTERNAS DAS ÁREAS MOLHADAS RECEBERÃO PERFIL EM ALUMÍNIO TIPO "CANTO DE ACABAR" COM PINTURA ELETROSTÁTICA NA COR PRETA E RAIO DE 18 mm, COM ABA INTERNA PARA ORDENAÇÃO NA ALVENARIA.

ESQUADRIAS

* TODAS AS ESQUADRIAS EM ALUMÍNIO SERÃO COM PINTURA ELETROSTÁTICA NA COR BRONZE.
* TODAS EAV'S E EMV'S SERÃO COM VIDRO COMUM USO TRANSPARENTE.

COBERTA

* SOBRE TODA EXTENSÃO PERIMETRAL DAS PLATIBANDAS DEVEM SER COLOCADOS CHAPINS EM CHAPA METÁLICA OU EM CONCRETO PARA EVITAR INFILTRAÇÃO DE CHUVA.

TELHAS

* TELHA ESTRUTURAL EM FIBRO CIMENTO COM INCLINAÇÃO DE 10%.
* TELHA METÁLICA TIPO SANDUÍCHE COM PROTEÇÃO TÉRMO–ACÚSTICA (AUDITÓRIO).
* TELHA TRANSLÚCIDA EM FIBRA DE VIDRO INCOLOR.

OBS:

* VIDE ESPECIFICAÇÕES DE ACESSÓRIOS, METAIS E LOUÇAS SANITÁRIAS NAS PRANCHAS DE DETALHAMENTO DE ÁREAS MOLHADAS.

EAV – ESQUADRIA DE ALUMÍNIO E VIDRO COMUM

Nº	DIM. (LxA/P)	PAVTº	QTDE
01	1,90x1,90/1,00	(2) (5)	46
02	1,90x1,90/1,00	(1)	01
03	1,50x1,90/1,00	(2)	01
04	1,50x1,90/1,00	(3)	01
05	0,95x0,75	(3)	01
06	3,75x1,10/1,00	(2)	01
07	1,90x0,60	(2)	01
08	3,50x0,50/2,30	(2)	04
09	3,50x0,50/2,30	(3)	01
09B	6,20x0,50/2,15	(5)	01
10	1,90x0,60/2,10	(1)	02
11A	1,36x2,40/0,50	(5)	01
12	2,00x0,60/2,00	(2)	01
13	4,90x0,60/2,00	(2)	01
14	1,90x1,90/2,40	(3)	01
15	1,10x1,90/1,00	(3)	03
16	1,90x1,90/1,00	(1)	01

EAVT – ESQUADRIA DE ALUMÍNIO E VIDRO TEMPERADO

Nº	DIM. (LxA/P)	PAVTº	QTDE
01A	1,60x3,00	(1)	01
01B	1,60x3,00	(2)	01
02	1,60x6,50	(1) (2)	01
03	1,60x3,00	(3)	01

EVT – ESQUADRIA DE VIDRO TEMPERADO

Nº	DIM. (LxA/P)	PAVTº	QTDE
01A	1,92x1,80/2,30	(5)	01
01B	0,87x1,80/2,30	(5)	01
02	2,00x1,80/2,30	(5)	02
03	1,00x1,80/2,30	(5)	01
04	1,98x2,55	(3)	01
05	2,12x2,55	(3)	01
06	5,03x2,23/0,80	(5)	01
07	5,17x2,23/0,80	(5)	01
08	1,785x3,00	(5)	01

EVTP – ESQUADRIA DE VIDRO TEMPERADO COM PELÍCULA

Nº	DIM. (LxA/P)	PAVTº	QTDE
01	10,90x2,55	(1)	01
02	5,80x2,00/5,10	(5)	01
03	1,00x2,85	(1) (2)	01
04	4,00x2,55	(1) (2)	01

EMV – ESQUADRIA DE MADEIRA E VIDRO

Nº	DIM. (LxA/P)	PAVTº	QTDE
01	1,20x2,80/0,90	(1)	01
02	2,00x1,10/1,00	(1)	01

EM – ESCADA MARINHEIRO

Nº	DIM. (LxA/P)	PAVTº	QTDE
01	0,60x2,80	(3)	01
02	0,60x7,26	(3)	01

EMA – ESQUADRIA DE MADEIRA E AÇO

Nº	DIM. (LxA/P)	PAVTº	QTDE
01	1,00x1,00/0,10	(5)	01

BM – BRISE METÁLICO

Nº	DIM. (LxA/P)	PAVTº	QTDE	TIPO
01	1,90x1,80/0,60	(1) (5)	14	07
02	17,02x3,10	(1)	01	07
03	12,05x3,10	(1)	01	07
04	1,50x2,10	(1)	01	07
05	3,45x3,10	(1)	01	07
06	5,47x4,00	(5)	01	08
07	1,15x1,80/5,00	(5)	01	08
08	1,80x1,80/5,00	(5)	03	07
09	4,60x1,80/5,00	(5)	01	08
10	2,56x4,00	(5)	01	08
11	2,11x4,00	(5)	01	08
12	1,83x5,35	(5)	01	08
13	2,56x5,35	(5)	01	08
14	10,70x4,00	(5)	01	08

PM – PORTA DE MADEIRA

Nº	DIM. (LxA/P)	PAVTº	QTDE
01	0,80x2,10	(3)	01
02A	0,80x2,10	(1) (3)	01
02B	0,80x2,10	(1) (3)	04
02C	0,80x2,10	(1) (3)	01
02D	0,80x2,10	(1)	01
03	1,00x2,10	(3)	01
04	1,80x2,10	(1)	02

EXM – EXAUSTOR MECÂNICO

Nº	DIM. (LxA/P)	PAVTº	QTDE
01	0,30x0,30/2,10	(1) (3)	02

TEA – TELA EXPANDIDA EM ALUMÍNIO

Nº	DIM. (LxA/P)	PAVTº	QTDE
01	1,85x3,40	(2)	02
02	1,85x3,40	(3)	01
03	3,85x2,20/0,80	(5)	01

C – CORRIMÃOS

Nº	DIM. (C)	PAVTº	QTDE
01	ESCADA	(1) (3)	01
02	1,05	(3)	01
03	0,60	(3)	01
04	2,51	(3)	01
05	7,85	(3)	01
06	7,85	(3)	01

B – BANCADAS EM GRANITO

Nº	DIM. (C)	PAVTº	QTDE
01	1,85/0,50	(1) (5)	04
02	2,65+0,05x0,50	(5)	01

TFV – TELA EM FIBRA DE VIDRO

Nº	DIM. (LxA)	PAVTº	QTDE
01	29,00x0,20	(3)	02

APROVAÇÃO:

PROPRIETÁRIO: _____

AUTOR DO PROJETO: ARQTº ANDRÉ VENCESLAU CREA 7392–D/AL — ARQTº ANDRÉ COELHO CREA 7247–D/AL

RESPONSÁVEL PELA OBRA: _____

REV.	MODIFICAÇÃO	DATA	VISTO
04	ACRÉSCIMO SALA AR–CONDICIONADO DO CLUSTER	10–03–09	ANDRÉ VENCESLAU
03	SUBSTITUIÇÃO EVTP–01 e 04 POR ACM SILVER METÁLICO	15–05–08	ANDRÉ VENCESLAU
02	SUBSTITUIÇÃO DÁRICA ESTRUTURAL POR CUSTOM E APOIO	15–04–08	ANDRÉ VENCESLAU
01	ELIMINAÇÃO DA SALA DE REUNIÃO PARA AUMENTO DA PERMANÊNCIA DE PÓS–GRADUAÇÃO, CRIAÇÃO DE TERRAÇO LAZER	10–03–08	ANDRÉ VENCESLAU

BOX arquitetura
RUA JANGADEIROS ALAGOANOS, 570, PAJUÇARA, TEL: 82 3327 8838, MACEIÓ – AL

EMPREENDIMENTO:
REDE TEMÁTICA EM COMPUTAÇÃO CIENTÍFICA E VISUALIZAÇÃO - RTCCV

ENDEREÇO:
CAMPUS A. C. SIMÕES, UNIVERSIDADE FEDERAL DE ALAGOAS – UFAL, TAB. DOS MARTINS, BR–316 – MACEIÓ–AL

PROJETO:
PROJETO ARQUITETÔNICO

PROJETISTAS:
ANDRÉ VENCESLAU E ANDRÉ COELHO

RESPONSÁVEL TÉCNICO:

ÁREAS:
TERRENO: 5.091,57m2
CONSTRUÇÃO:
TÉRREO: 1.016,01m2
SUPERIOR: 692,51m2
TOTAL: 1.708,52m2
COBERTA: 1.116,54m2

DATA:
ESCALA:
INDIC.:
ARQV. ELETRÔNICO: RTC ARQ E 003–008

DESENHO:
PLANTA BAIXA PAVIMENTO TÉRREO

CÓDIGO: RTC ARQ E 003/008 – REVISÃO 04

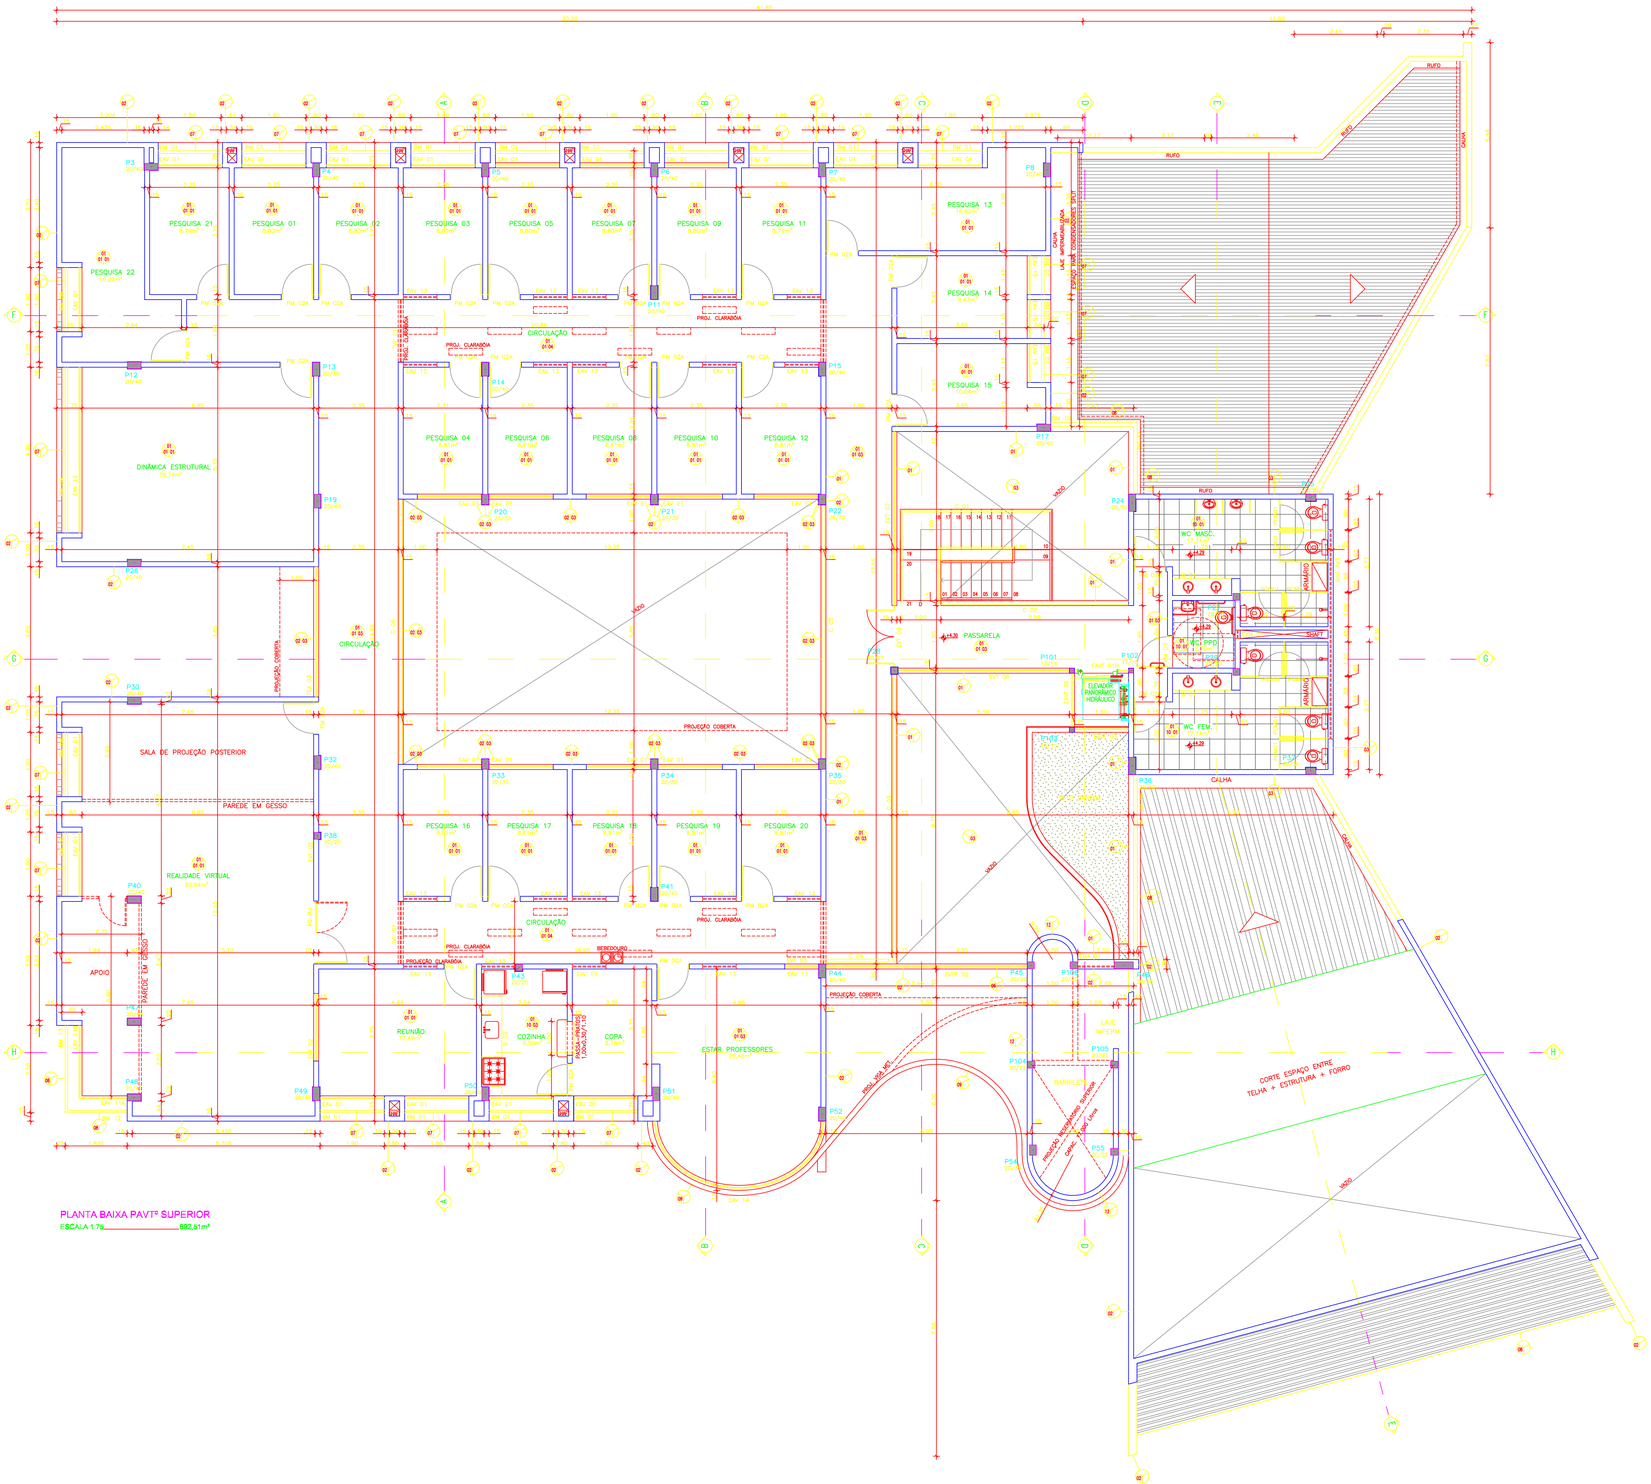

PLANTA BAIXA PAVTº SUPERIOR
ESCALA 1:75 692,51m²

LEGENDA ESPECIFICAÇÕES GERAIS:

PISO

01–PISO EM PLACAS DE GRANITO BRANCO ASTRAL NAS DIMENSÕES DE 60x60x2cm COM TRATAMENTO IMPERMEABILIZANTE EM ANTI-FUGANTE.

02–CARPETE LINHA EVOLUTION, HAZELNUT–664 REF.: FADEMAC OU BEAULIEU.

03–PISO ELEVADO REMOVÍVEL COM CONTRAVENTAMENTO EM PLACAS DE CHAPA DE AÇO GALVANIZADO PREENCHIDO COM CONCRETO CELULAR LEVE, COM REVESTIMENTO EM PLACAS DE VINÍLICO SEMI-FLEXÍVEL, DIMENSÕES: 30x30cm, ESPESSURA DE 2mm, LINHA CERMAL NA COR GRIGIO 307, RAVELK, REF.: FADEMAC OU BAUHSYSTEM.

04–FINALIZAÇÃO EM PARALELEPÍPEDO.

05–PISO EM CONCRETO DESEMPENADO USO IN LOCO.

HOLD

PAREDE

01–PINTURA ACRÍLICA, COR GELO, SEMI–BRILHO, À BASE DE RESINA ACRÍLICA, REF.: SUVINIL, IBRATIN OU CORAL.

02–TEXTURA ACRÍLICA, SEMI–BRILHO, COR GELO, REF.: SUVINIL, IBRATIN OU CORAL.

03–TEXTURA ACRÍLICA, SEMI–BRILHO, COR CINZA 50%, REF.: SUVINIL, IBRATIN OU CORAL.

04–PINTURA PVA LATEX, COR GELO, REF.: SUVINIL, IBRATIN OU CORAL.

05–LAMINADO MELAMÍNICO TEXTURIZADO COM ESPESSURA DE 0,8mm, PADRÃO MADEIRADOS, TIPO NOGAL NATURAL, REF.: FORMICA OU PERSTORP, REVESTIDO COMPENSADO NAVAL 15mm, SOBRE GUTIAO COMPENSADO NAVAL 10mm, CONFORME DETALHE.

06–VIDRO TEMPERADO 10mm COM APLICAÇÃO DE PELÍCULA ESPECIAL (COM PROTEÇÃO CONTRA RADIAÇÃO SOLAR OU ESPELHADO OU FUMÊ – VDE DETALHE ESQUADRIAS).REF.: BLINDEX OU SANTA MARIA.

07–BRISE METÁLICO COMPOSTO DE CONJUNTO DE PAINÉIS CURVOS, EM ALUMÍNIO DE 0,7mm DE ESPESSURA, LÂMINAS DE 160mm, PERFURADAS NO BAIXO E FOLD COM FUROS DE 25mm, ESPAÇADOS A CADA 5,50mm, DE EIXO A EIXO, NAS DUAS DIREÇÕES, RESULTANDO EM 18% DE ABERTURA. INSTALADOS PARA MAIS DEL SUITAM DE PRESSÃO SOBRE OS PERFIS PORTA–PAINÉIS TAMBÉM EM ALUMÍNIO, ESPAÇADOS DE NO MÁXIMO 1,000mm E COM DISTÂNCIA MÁXIMA DA BALANÇO DE 100mm. COM O PASSO DE 120mm, NA COR BRONZE, REF.: LUXALON.

08–BRISE METÁLICO COMPOSTO DE CONJUNTO DE PAINÉIS CURVOS EM ALUÍNIO DE 0,7mm DE ESPESSURA, LÂMINAS DE 160mm, LISAS, INSTALADOS POR MEIO DE SISTEMA DE PRESSÃO SOBRE OS PERFIS PORTA–PAINÉIS TAMBÉM EM ALUÍNIO, ESPAÇADOS DE NO MÁXIMO 1,000mm E COM DISTÂNCIA MÁXIMA DA BALANÇO DE 100mm. COM O PASSO DE 120mm, NA COR BRONZE, REF.: LUXALON.

09–PAINEL DE ALUMÍNIO COMPOSTO COM ACABAMENTO COR SILVER METÁLICO, PINTURA PVDF–KYNAR 500 E UM NÚCLEO CENTRAL DE POLIETILENO E CUTRA FACE COM ACABAMENTO EM ALUMÍNIO SIMPLES, REF.: ALUCORAD, DIBOND OU BAHABOND. FIXADOS EM PERFIL "U" DE ALUMÍNIO SOBRE VIGA METÁLICA.

10–COMPOSIÇÃO DE CERÂMICA 10x10cm NA COR BRANCA COM DETALHE EM FILETE DE URANITO VERDE. LIBATINA, CERÂMICA, 60x60cm, NA COR BRANDA / C PASTILHA 5x5cm, SÉRIE ATLÂNTICO, COR AÇORES 50B0100 – ATLAS, PORTOBELLO OU ELIANE – VIDA DETALHE AREAS MOLHADAS.

11–COMPOSIÇÃO DE CARPETE LINHA MURALFLEX, SAGE 449 – FADEMAC OU BEAULIEU, ATÉ ALTURA DEDERMINADA NO DETALHE, PARALELA AO FORRO INCLUSO DO AUDITÓRIO. E LAMINADO MELAMÍNICO TIPO PADRÃO MADEIRADOS M458 NOGAL NATURAL, REF.: FORMICA OU PERSTORP.

12–PASTILHA 5x5cm, SÉRIE ATLÂNTICO, COR AÇORES 50B0100 – ATLAS, PORTOBELLO OU ELIANE.

TETO

HOLD

01–FORRO EM PLACAS DE GESSO ACARTONADO COM DIMENSÕES DE 625x625cm, REF.: GYPROC, GASORRANO OU GYPTONE, FIXADOS COM PERFIL EM AÇO PINTADO NA COR BRANCA, REF.: SUVINIL, IBRATIN OU CORAL.

02–FORRO EM PLACA DE FIBRA MINERAL ACABAMENTO EM PINTURA VINÍLICA À BASE DE LATEX APLICADA EM FÁBRICA NA COR BRANCA, DIMENSÕES REGULAR ANGULAR 625x625x16mm, SUSTENTADO COM PERFIL TIPO T INVERTIDO, PINTADO EM BRANCO, AÇO GALVANIZADO, ALTURA MÁX. 1,80, REF.: TAND'SOUSRO, RHIGI – KRASTHIGIO OU FORMICOR.

03–FORRO EM PLACAS DE GESSO ACARTONADO LISO, SEM ÇIMENDAS PINTADO COM TINTA PVA LATEX NA COR BRANCO NEVE, REF.: SUVINIL, IBRATIN OU CORAL.

OBS:AS ÁREAS MOLHADAS COM TINTA PVA LATEX NA COR BRANCO NEVE, REF.: SUVINIL, IBRATIN OU CORAL.

05–SEM FORRO.

CORRIMÃOS

* CORRIMÃOS EM TUBO DE 3" EM AÇO INOX ESCOVADO COM MONTANTES FIXADOS NA SOBRE PERFIL DE ALUMÍNIOS COM ACABAMENTO EM GUANDU CINZA ANODIZADO.
* CORRIMÃO ESCADA EM TUBO DE 2" EM AÇO INOX ESCOVADO ESTRUTURADO CONFORME DETALHAMENTO.

FERRAGENS

* ESQUADRIAS METÁLICAS TIPO MACANETA COM ROSETA COM FECHADURA DO TIPO EXTERNA COM ACABAMENTO CROMO FOSCO.

ACABAMENTO

* AS ARESTAS DAS ALVENARIAS INTERNAS DAS ÁREAS MOLHADAS RECEBERÃO PERFIL EM ALUMÍNIO TIPO "CANTO DE ACOLA" COM PINTURA ELETROSTÁTICA NA COR PRATA E RAIO DE 18 mm, COM ABA INTERNA PARA CHUMBAMENTO NA ALVENARIA.

ESQUADRIAS

* TODAS AS ESQUADRIAS EM ALUMÍNIO SERÃO COM PINTURA ELETROSTÁTICA NA COR BRONZE.
* TODAS EAV'S E EMV'S SERÃO COM VIDRO COMUM LISO TRANSPARENTE.

COBERTA

* SOBRE TODA EXTENSÃO PERIMETRAL DAS PLATBANDAS DEVEM SER COLOCADOS CHAPINS EM CHAPA METÁLICA OU EM CONCRETO PARA EVITAR INFILTRAÇÃO DE CHUVA.

TELHAS

* TELHA ESTRUTURAL EM FIBRO CIMENTO COM INCLINAÇÃO DE 10%.
* TELHA METÁLICA TIPO SANDUICHE COM PROPRIEDADE TÉRMICO–ACÚSTICA. (AUDITÓRIO).
* TELHA TRANSLÚCIDA EM FIBRA DE VIDRO INCOLOR.

OBS:

* VIDE ESPECIFICAÇÕES DE ACESSÓRIOS, METAIS E LOUÇAS SANITÁRIAS NAS PRANCHAS DE DETALHAMENTO DE ÁREAS MOLHADAS.

EAV – ESQUADRIA DE ALUMÍNIO E VIDRO COMUM

Nº	DIM. (LxA/P)	PAVTº	QTDE
01	1,90x1,90/1,00	(2) (S)	46
02	3,45x1,90/1,00	(7)	01
03	1,50x1,90/1,00	(3)	01
04	2,90x1,90/1,00	(3)	01
05	0,87x0,70	(3)	01
06	3,75x1,10/1,00	(3)	01
07	1,30x0,60	(3)	01
08	3,50x0,50/2,30	(3)	04
09A	6,20x0,50/2,15	(3)	01
09B	6,20x0,50/2,15	(5)	01
10	2,90x0,50	(7)	02
11A	1,30x2,40/0,50	(5)	01
11B	2,05x0,40/0,50	(5)	01
12	4,90x0,50/2,40	(3)	01
13	3,30x0,50/2,40	(3)	01
14	1,10x1,90/1,00	(3)	03
15	3,90x1,90/1,00	(7)	01

EAVT – ESQUADRIA DE ALUMÍNIO E VIDRO TEMPERADO

Nº	DIM. (LxA/P)	PAVTº	QTDE
01A	1,40x3,00	(1)	01
01B	1,40x3,00	(1)	01
02	1,80x6,00	(1) (S)	01
03	1,80x3,00	(1)	01

EVT – ESQUADRIA DE VIDRO TEMPERADO

Nº	DIM. (LxA/P)	PAVTº	QTDE
01A	1,92x1,80/0,30	(5)	01
01B	0,87x1,80/0,30	(5)	01
02	2,00x1,80/0,30	(5)	02
03	1,92x1,80/0,30	(5)	01
04	1,38x2,55	(5)	01
05	2,23x2,55	(5)	01
06	5,03x2,23/0,60	(5)	01
07	5,17x2,55/0,60	(5)	01
08	1,765x3,00	(5)	01

EVTP – ESQUADRIA DE VIDRO TEMPERADO COM PELÍCULA

Nº	DIM. (LxA/P)	PAVTº	QTDE
01	3,95x2,95	(5)	01
02	5,80x2,00/5,10	(5)	01
03	2,50x2,85	(5)	01
04	4,00x2,55	(5)	01

EMV – ESQUADRIA DE MADEIRA E VIDRO

Nº	DIM. (LxA/P)	PAVTº	QTDE
01	2,00x1,10/1,00	(7)	01
02	2,00x1,10/1,00	(7)	01

EM – ESCADA MARINHEIRO

Nº	DIM. (LxA/P)	PAVTº	QTDE
01	0,60x2,86	(5)	01
02	0,60x7,26	(5)	01

EMA – ESQUADRIA DE MADEIRA E AÇO

Nº	DIM. (LxA/P)	PAVTº	QTDE
01	1,00x1,00/0,10	(5)	01

BM – BRISE METÁLICO

Nº	DIM. (LxA/P)	PAVTº	QTDE	TIPO
01	1,90x1,85/0,60	(7) (S)	14	01
02	17,02x5,10	(7)	01	07
03	12,05x3,10	(7)	01	07
04	1,50x2,10	(3)	01	07
05	3,45x0,10	(3)	01	07
06	5,47x4,00	(3)	01	08
07	1,15x1,90/1,00	(3)	01	08
08	1,80x1,90/1,00	(3)	03	07
09	1,40x1,90/1,00	(3)	03	07
10	2,56x4,00	(3)	01	08
11	2,11x4,00	(3)	01	08
12	1,83x5,35	(3)	01	08
13	2,56x5,10	(3)	01	08
14	10,70x4,00	(7)	01	08

PM – PORTA DE MADEIRA

Nº	DIM. (LxA/P)	PAVTº	QTDE
01	0,80x2,10	(3)	01
02A	0,80x2,10	(3)	01
02B	0,80x2,10	(3) (S)	04
03A	0,90x2,10	(3)	01
03B	0,90x2,10	(3)	01
04	1,80x2,10	(3) (S)	01
05	1,80x2,10	(3)	02

EXM – EXAUSTOR MECÂNICO

Nº	DIM. (LxA/P)	PAVTº	QTDE
01	0,30x0,30/0,20	(7) (S)	01

TEA – TELA EXPANDIDA EM ALUMÍNIO

Nº	DIM. (LxA/P)	PAVTº	QTDE
01	1,65x3,40	(1)	02
02	2,83x3,40	(1)	02
03	3,85x2,20/0,80	(S)	01

C – CORRIMÃOS

Nº	DIM. (C)	PAVTº	QTDE
01	ESCADA	(7) (S)	01
02	3,55	(3)	01
03	3,60	(3)	01
04	7,05	(3)	01
05	7,15	(3)	01
06	7,85	(S)	01

B – BANCADAS EM GRANITO

Nº	DIM. (C)	PAVTº	QTDE
01	1,86x0,50	(7) (S)	04
02	2,40x0,35x0,50	(S)	01

TFV – TELA EM FIBRA DE VIDRO

Nº	DIM. (CxA)	PAVTº	QTDE
01	29,00x0,20	(S)	02

APROVAÇÃO

PROPRIETÁRIO _____

AUTOR DO PROJETO: ARQTº ANDRÉ VENCESLAU CREA 7392–D/AL — ARQTº ANDRÉ COELHO CREA 7247–D/AL

RESPONSÁVEL PELA OBRA _____

REV.	MODIFICAÇÃO	DATA	VISTO
03	DEFINIÇÃO ESPAÇO PARA AUMENTO DE CIRCULAÇÃO	03–05–08	ANDRÉ VENCESLAU
02	DEFINIÇÃO SUPERÍ E PAVIMENTO E AUMENTO DA ÁREA DE REALIDADE VIRTUAL TROCA TELA SIMPLES ESTRUTURAL	2–05–08	ANDRÉ VENCESLAU
01	SUBSTITUIÇÃO CLUSTER POR DINÂMICA ESTRUTURAL	2–04–08	ANDRÉ VENCESLAU

BOX arquitetura
RUA JAVAÉS ALBUQUERQUE, 578, PAJUÇARA, TEL. 82 2327 8038, MACEIÓ – AL

EMPREENDIMENTO:
REDE TEMÁTICA EM COMPUTAÇÃO CIENTÍFICA E VISUALIZAÇÃO - RTCCV

ENDEREÇO:
CAMPUS A. C. SIMÕES, UNIVERSIDADE FEDERAL DE ALAGOAS – UFAL, TAB. DOS MARTINS, BR–316 – MACEIÓ–AL

PROJETO:
PROJETO ARQUITETÔNICO

PROJETISTAS:
ANDRÉ VENCESLAU E ANDRÉ COELHO

RESPONSÁVEL TÉCNICO:

DATA

ÁREAS:
TERRENO: 5.091,57m2
CONSTRUÇÃO:
TÉRREO: 972,07m2
SUPERIOR: 692,51m2
TOTAL: 1.664,58m2
COBERTA: 1.118,56m2

ESCALA: ARQV. ELETRÔNICO
INDIC: RTC ARQ E 004–008

DESENHO:
PLANTA BAIXA PAVIMENTO SUPERIOR

CÓDIGO: RTC ARQ E 004/008 – REVISÃO: 03

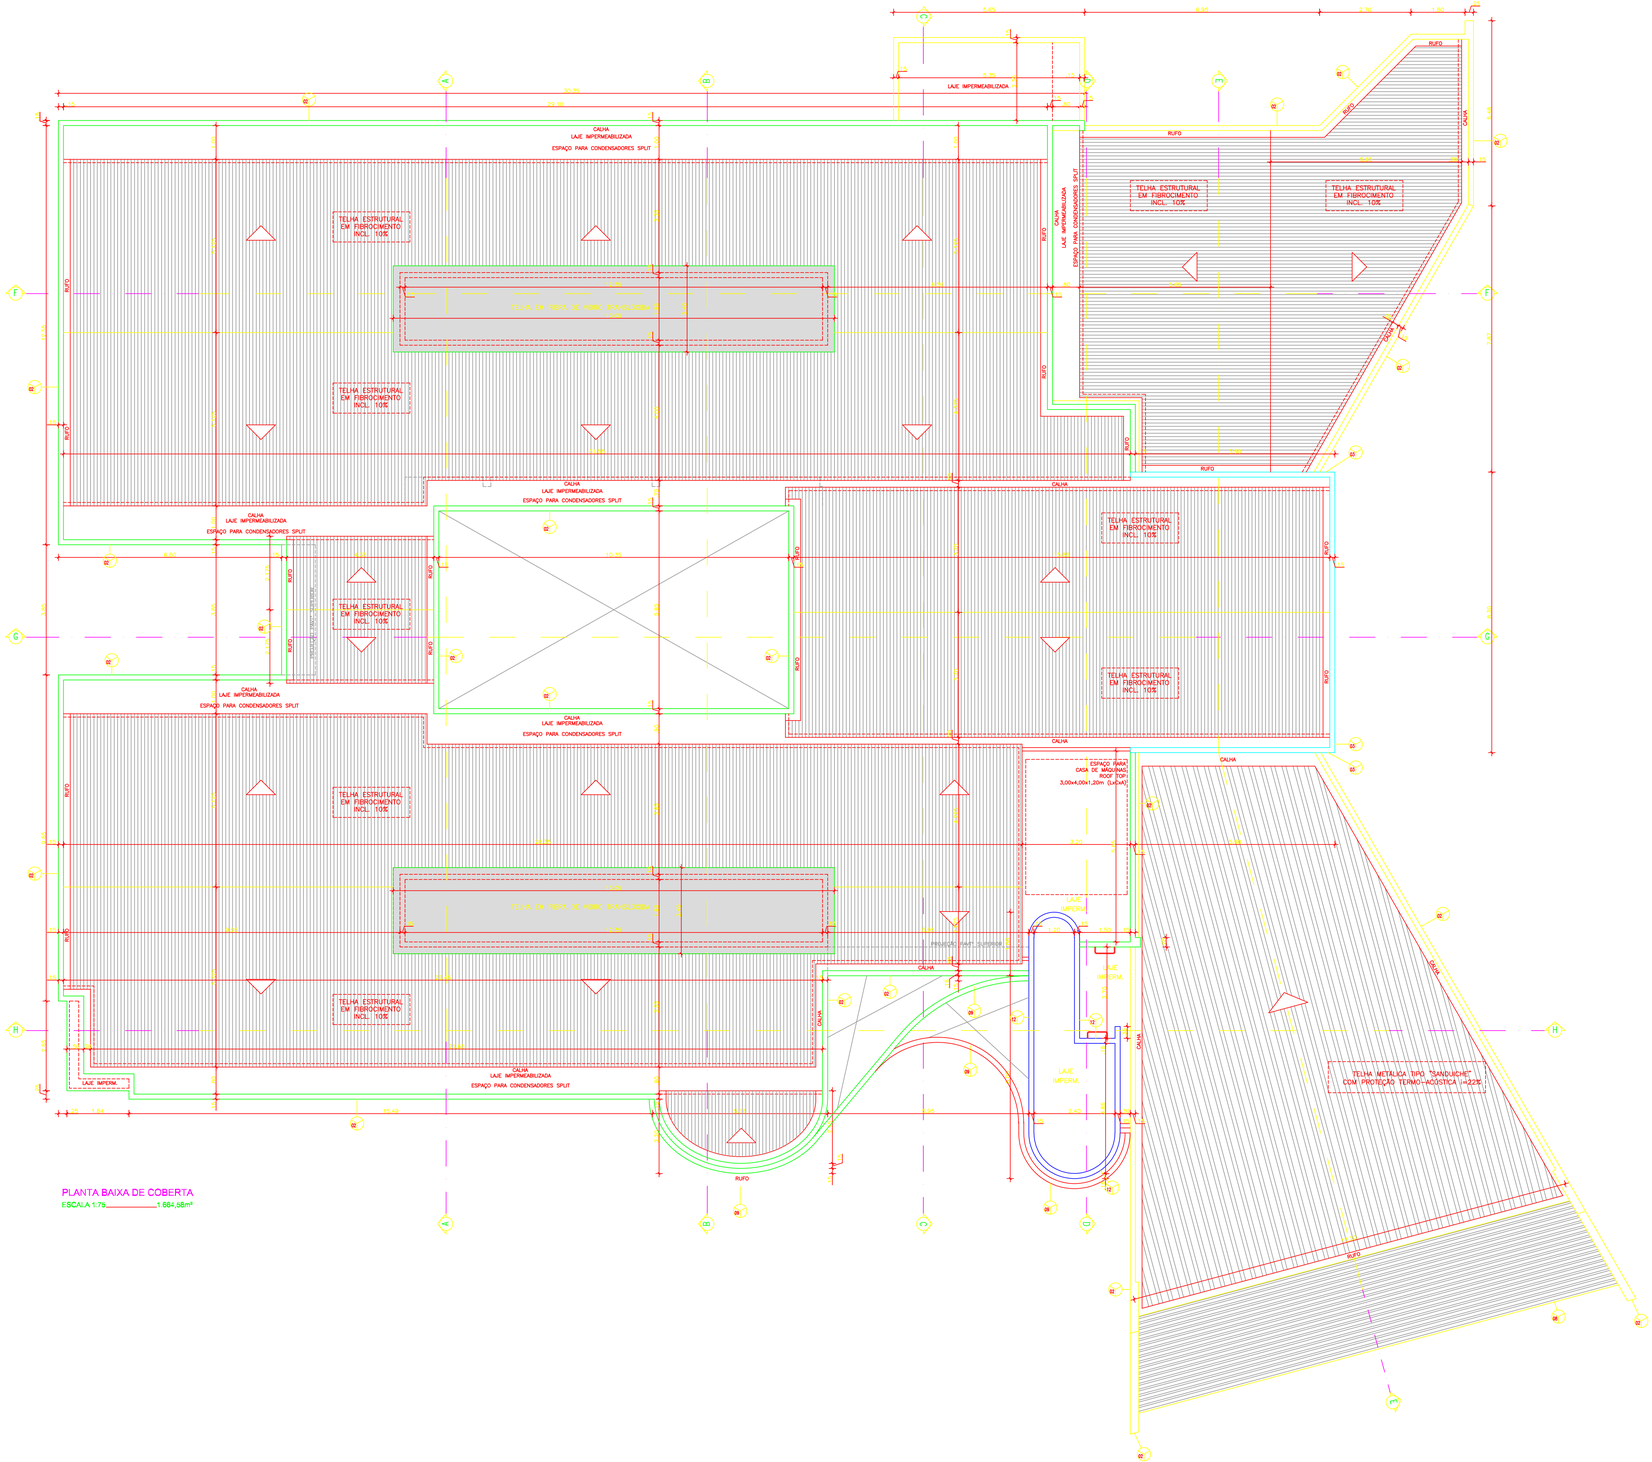

PLANTA BAIXA DE COBERTA
ESCALA 1:75 _____ 1.684,58m²

LEGENDA ESPECIFICAÇÕES GERAIS:

PISO

01–PISO EM PLACAS DE GRANITO BRANCO ASTRAL NAS DIMENSÕES DE 60x60x2cm COM TRATAMENTO IMPERMEABILIZANTE EM ANTI-FUGANTE.

02–CARPETE LINHA EVOLUTION, HAZELNUT–B64, REF.: FADEMAC OU BEAULIEU.

03–PISO ELEVADO REMOVÍVEL COM CONTRAVITRAMENTO EM PLACAS DE CHAPA DE AÇO GALVANIZADO PREENCHIDO COM CONCRETO CELULAR LEVE, COM REVESTIMENTO EM PLACAS DE VINÍLICO SEMI-FLEXÍVEL, DIMENSÕES 30x30cm, ESPESSURA de 2mm, LINHA CRIMAL NA COR 3003, 301, PRAVEL, REF.:FADEMAC OU BRUNSWICK.

04–PAVIMENTAÇÃO EM PARALELEPÍPEDO.

05–PISO EM CONCRETO DESEMPENADO USO IN LOCO.

HOLD

PAREDE

01–PINTURA ACRÍLICA, COR GELO, SEMI–BRILHO, À BASE DE RESINA ACRÍLICA, REF.: SUVINIL, IBRATIN OU CORAL.

02–TEXTURA ACRÍLICA, SEMI–BRILHO, COR GELO, REF.: SUVINIL, IBRATIN OU CORAL.

03–TEXTURA ACRÍLICA, SEMI–BRILHO, COR CINZA 50%, REF.: SUVINIL, IBRATIN OU CORAL.

04–PINTURA PVA LATEX, COR GELO, REF.: SUVINIL, IBRATIN OU CORAL.

05–LAMINADO MELAMÍNICO TEXTURIZADO COM ESPESSURA DE 0,8mm, PADRÃO MADEIRADOS, TIPO NOGAL NATURAL, REF.: FORMICA OU PERSTORP, REVESTIDO COMPENSADO NAVAL 15mm, SOBRE OUTRO COMPENSADO NAVAL 10mm, CONFORME DETALHE.

06–VIDRO TEMPERADO 10mm COM APLICAÇÃO DE PELÍCULA ESPECIAL (COM PROTEÇÃO CONTRA RADIAÇÃO SOLAR OU ESPELHADO OU FUMÊ – VIDE DETALHE ESQUADRIAS),REF.: BLINDEX OU SANTA MARIA.

07–BRISE METÁLICO COMPOSTO DE CONJUNTO DE PAINÉIS CURVOS EM ALUZINC DE 0,7mm DE ESPESSURA, LÂMINAS DE 150mm, PERFURADAS NO MIOLO (OU COM FUROS DE Ø25mm), ESPAÇADOS A CADA 5,50mm DE EIXO A EIXO, NAS DUAS DIREÇÕES, RESULTANDO EM 16% DE ABERTURA, INSTALADOS POR MEIO DE SISTEMA DE PRENSAS SOBRE OS PERFIS PORTA-PAINÉIS TAMBÉM EM ALUZINC, ESPAÇADOS DE NO MÁXIMO 1,000mm E COM DISTÂNCIA MÁXIMA EM BALANÇO DE 100mm, COM 0 – PASSO DE 120mm, NA COR BRONZE, REF.: LUXALON.

08–BRISE METÁLICO COMPOSTO DE CONJUNTO DE PAINÉIS CURVOS EM ALUZINC DE 0,7mm DE ESPESSURA, LÂMINAS DE 150mm, LIGAS, INSTALADOS POR MEIO DE SISTEMA DE PRENSÃO SOBRE OS PERFIS PORTA-PAINÉIS TAMBÉM EM ALUZINC, ESPAÇADOS DE NO MÁXIMO 1,000mm E COM DISTÂNCIA MÁXIMA EM BALANÇO DE 100mm COM 0 PASSO DE 120mm, NA COR BRONZE, REF.: LUXALON.

09–PAINEL DE ALUMÍNIO COMPOSTO COM ACABAMENTO COR SILVER METALIC, PINTURA PVDF–HYNAR 500 E UM NÚCLEO CENTRAL DE POLIETILENO E CUTRA FACE COM ACABAMENTO FAF–ALUMÍNIO SIMPLES, REF.: ALUCOBOND, DIBOND OU BAHABOND. FIXADOS EM PERFIL "U" DE ALUMÍNIO SOBRE VIGA METÁLICA.

10–COMPOSIÇÃO DE CERÂMICA 10x10cm NA COR BRANCA COM DETALHE EM FILETE DE URANITO VERDE UBATUBA, CERÂMICA 60x60cm NA COR BRANDÃ E O PASTILHA 5x5cm SÉRIE ATLANTICO, COR AÇORES SOBR0100 – ATLAS, PORTOBELLO OU ELIANE – VIDE DETALHE ÁREAS MOLHADAS.

11–COMPOSIÇÃO DE CARPETE LINHA MURALFLEX, SAGE 449 – FADEMAC OU BEAULIEU, ATÉ ALTURA DEDEMINADA NO DETALHE, PARALELA AO FORRO INCLUSIVE DO AUDITÓRIO. E LAMINADO MELAMÍNICO TX PADRÃO MADEIRADOS MASB NOGAL NATURAL, REF.: FORMICA OU PERSTORP.

12–PASTILHA 5x5cm, SÉRIE ATLANTICO, COR AÇORES SOBR0100 – ATLAS, PORTOBELLO OU ELIANE.

TETO

HOLD

01–FORRO EM PLACAS DE GESSO ACARTONADO COM BORDAS TIPO 625x625cm, REF.: GYPROC, CASORANO OU GYPTONE, FIXADOS COM PERFIL EM AÇO PINTADO NA COR BRANCA, REF.: SUVINIL, IBRATIN OU CORAL.

02–FORRO EM PLACA DE FIBRA MINERAL ACABAMENTO EM PINTURA VINÍLICA À BASE DE LATEX APLICADA EM FÁBRICA NA COR BRANCA, DIMENSÕES REGULAR ANGULAR 625x625x16mm, SUSTENTADO COM PERFIL TIPO SUSPENSO FIXADO DE MODO INVISÍVEL AÇO GALVANIZADO, LARGURA 24 MM, REF.: TINDISQUERO, RHIGI – KANGYKUNG OU FORMICA.

03–FORRO EM PLACAS DE GESSO ACARTONADO LISO, SEM ÁRESTAS PINTADAS COM TINTA PVA LATEX NA COR BRANCO NEVE, REF.: SUVINIL, IBRATIN OU CORAL.

ÁREAS MOLHADAS E PINTADAS COM TINTA PVA LATEX NA COR BRANCO NEVE, REF.: SUVINIL, IBRATIN OU CORAL.

05–SEM FORRO.

CORRIMÃOS

* CORRIMÃOS EM TUBO DE 3" EM AÇO INOX ESCOVADO COM MONTANTES FIXADOS NA SOBRE PISTAREL DE ALVENARIA COM ACABAMENTO EM GUARDA-CORPO.
* CORRIMÃO ESCADA EM TUBO DE 2" EM AÇO INOX ESCOVADO ESTRUTURADO CONFORME DETALHAMENTO.

FERRAGENS

* FECHADURAS METÁLICAS TIPO MACANETA COM ROSETA COM FECHADURA DO TIPO EXTERNA COM ACABAMENTO CROMO FOSCO.

ACABAMENTO

* AS ARESTAS DAS ALVENARIAS INTERNAS DAS ÁREAS MOLHADAS RECEBERÃO PERFIL EM ALUMÍNIO TIPO "CANTO DE ACIOLLA" COM PINTURA ELETROSTÁTICA NA COR PRATA E RAIO DE 18 mm, COM ABA INTERNA PARA CHUMBAMENTO NA ALVENARIA.

ESQUADRIAS

* TODAS AS ESQUADRIAS EM ALUMÍNIO SERÃO COM PINTURA ELETROSTÁTICA NA COR BRONZE.
* TODAS EAV'S E EMV'S SERÃO COM VIDRO COMUM LISO TRANSPARENTE.

COBERTA

* A LIGAÇÃO TODA EXTENSÃO PERIMETRAL DAS PLATIBANDAS DEVEM SER COLOCADOS CHAPINS EM CHAPA METÁLICA OU EM CONCRETO PARA EVITAR INFILTRAÇÃO DE CHUVA.

TELHAS

* TELHA ESTRUTURAL EM FIBRO CIMENTO COM INCLINAÇÃO DE 10%.
* TELHA METÁLICA TIPO SANDUÍCHE COM PROTEÇÃO TÉRMO–ACÚSTICA (AUDITÓRIO).
* TELHA TRANSLÚCIDA EM FIBRA DE VIDRO INCOLOR.

OBS:

* VIDE ESPECIFICAÇÕES DE ACESSÓRIOS, METAIS E LOUÇAS SANITÁRIAS NAS PRANCHAS DE DETALHAMENTO DE ÁREAS MOLHADAS.

EAV – ESQUADRIA DE ALUMÍNIO E VIDRO COMUM

Nº	DIM. (LxA/P)	PAVT°	QTDE
01	1,90x1,90/1,00	(I) (S)	46
02	3,40x1,90/1,00	(I)	01
03	1,50x1,90/1,00	(S)	01
04	2,50x1,90/1,00	(S)	01
05	0,97x0,10	(S)	01
06	3,75x1,10/0,90	(S)	01
07	1,90x0,90/2,30	(S)	01
08	3,50x0,90/2,30	(S)	04
08A	6,00x0,90/2,30	(S)	01
08B	6,20x0,90/2,15	(S)	01
10	0,50x2,00/0,90	(I)	02
11A	1,30x2,40/0,90	(S)	01
11B	2,10x0,40/0,90	(S)	01
12	4,90x2,40/0,90	(S)	01
13	3,80x2,40/0,90	(S)	01
14	1,40x1,90/1,00	(S)	03
15	1,50x1,90/1,00	(S)	01
16	1,90x1,90/1,00	(I)	01

EAVT – ESQUADRIA DE ALUMÍNIO E VIDRO TEMPERADO

Nº	DIM. (LxA/P)	PAVT°	QTDE
01A	1,60x3,00	(I)	01
01B	1,60x2,50	(S)	01
02	1,60x2,50	(I) (S)	01
03	1,60x3,60	(S)	01

EVT – ESQUADRIA DE VIDRO TEMPERADO

Nº	DIM. (LxA/P)	PAVT°	QTDE
01A	1,92x1,80/0,30	(S)	01
01B	0,67x1,80/0,30	(S)	01
02	2,00x1,80/0,30	(S)	02
03	1,00x1,50/0,30	(S)	01
04	1,98x2,35	(I)	01
05	2,12x2,35	(I)	01
06	5,03x2,20/0,80	(S)	01
07	5,12x2,20/0,80	(S)	01
08	1,765x3,00	(S)	01

EVTP – ESQUADRIA DE VIDRO TEMPERADO COM PELÍCULA

Nº	DIM. (LxA/P)	PAVT°	QTDE
01	2,00x2,60	(I)	01
02	5,80x2,60/5,10	(S)	01
03	3,50x2,85	(I)	01
04	4,00x2,85	(I)	01

EMV – ESQUADRIA DE MADEIRA E VIDRO

Nº	DIM. (LxA/P)	PAVT°	QTDE
01	1,20x2,00/0,90	(I)	01
02	2,00x1,10/1,00	(I)	01

EM – ESCADA MARINHEIRO

Nº	DIM. (LxA/P)	PAVT°	QTDE
01	0,60x2,86	(S)	01
02	0,60x7,26	(S)	01

EMA – ESQUADRIA DE MADEIRA E AÇO

Nº	DIM. (LxA/P)	PAVT°	QTDE
01	1,00x1,00/0,10	(S)	01

BM – BRISE METÁLICO

Nº	DIM. (LxA/P)	PAVT°	QTDE	TIPO
01	1,90x1,80/0,90	(I) (S)	14	01
02	17,02x0,10	(I)	01	07
03	12,50x0,10	(I)	01	07
04	1,50x2,10	(I)	01	07
05	3,45x0,10	(I)	01	07
06	5,47x4,00	(S)	01	08
07	1,15x1,90/1,00	(S)	01	05
08	1,80x1,90/1,00	(S)	03	07
09	4,50x1,90/1,00	(S)	01	05
10	2,56x4,00	(S)	01	08
11	2,11x0,10	(S)	01	07
12	1,83x5,35	(S)	01	05
13	2,58x5,35	(S)	01	05
14	10,70x0,10	(I)	01	08

PM – PORTA DE MADEIRA

Nº	DIM. (LxA/P)	PAVT°	QTDE
01	0,80x2,10	(I)	01
02A	0,80x2,10	(I) (S)	01
02B	0,80x2,10	(I) (S)	04
02C	0,80x2,10	(I) (S)	01
02D	0,80x2,10	(I)	01
03	1,20x2,10	(I) (S)	01
04	1,80x2,10	(I)	02

EXM – EXAUSTOR MECÂNICO

Nº	DIM. (LxA/P)	PAVT°	QTDE
01	0,30x0,30/0,10	(I) (S)	02

TEA – TELA EXPANDIDA EM ALUMÍNIO

Nº	DIM. (LxA/P)	PAVT°	QTDE
01	1,85x3,40	(I)	02
02	1,25x3,40	(I)	01
03	3,85x2,20/0,80	(S)	01

C – CORRIMÃOS

Nº	DIM. (C)	PAVT°	QTDE
01	ESCADA	(I) (S)	01
02	5,50	(S)	01
03	3,00	(S)	01
04	2,00	(S)	01
05	7,21	(S)	01
06	7,85	(S)	01

B – BANCADAS EM GRANITO

Nº	DIM. (C)	PAVT°	QTDE
01	1,85/0,55	(I) (S)	04
02	2,60+0,05x0,50	(S)	01

TFV – TELA EM FIBRA DE VIDRO

Nº	DIM. (LxA)	PAVT°	QTDE
01	29,00x0,20	(S)	02

APROVAÇÃO:

PROPRIETÁRIO: _____

AUTOR DO PROJETO: ARQT° ANDRÉ VENCESLAU CREA 7392–D/AL — ARQT° ANDRÉ COELHO CREA 7247–D/AL

RESPONSÁVEL PELA OBRA: _____

REV.	MODIFICAÇÃO	DATA	VISTO
02	APROVAÇÃO SASA AR-CONDICIONADO DO CLUSTER	10-02-09	ANDRÉ VENCESLAU
01	ALTERAÇÃO INSTALAÇÃO DA TELHA EM FIBRO-CIMENTO PARA 10%	19-02-09	ANDRÉ VENCESLAU

BOX arquitetura
RUA JANGADEIROS ALAGOANOS, 579, PAJUÇARA, TEL 82 3327 8838, MACEIÓ – AL

EMPREENDIMENTO:
REDE TEMÁTICA EM COMPUTAÇÃO CIENTÍFICA E VISUALIZAÇÃO - RTCCV

ENDEREÇO:
CAMPUS A. C. SIMÕES, UNIVERSIDADE FEDERAL DE ALAGOAS – UFAL, TAB. DOS MARTINS, BR–316 – MACEIÓ–AL

PROJETO:
PROJETO ARQUITETÔNICO

PROJETISTAS:
ANDRÉ VENCESLAU E ANDRÉ COELHO

ÁREAS:
TERRENO: 5.091,57m2
CONSTRUÇÃO:
TÉRREO: 973,07m2
SUPERIOR: 692,51m2
TOTAL: 1.664,58m2
COBERTA: 1.118,54m2

RESPONSÁVEL TÉCNICO:

DATA:

ESCALA: INDIC.

ARQV. ELETRÔNICO: RTC ARQ E 002-008

DESENHO:
PLANTA DE COBERTA

CÓDIGO: RTC ARQ E 002/008 – REVISÃO: 02

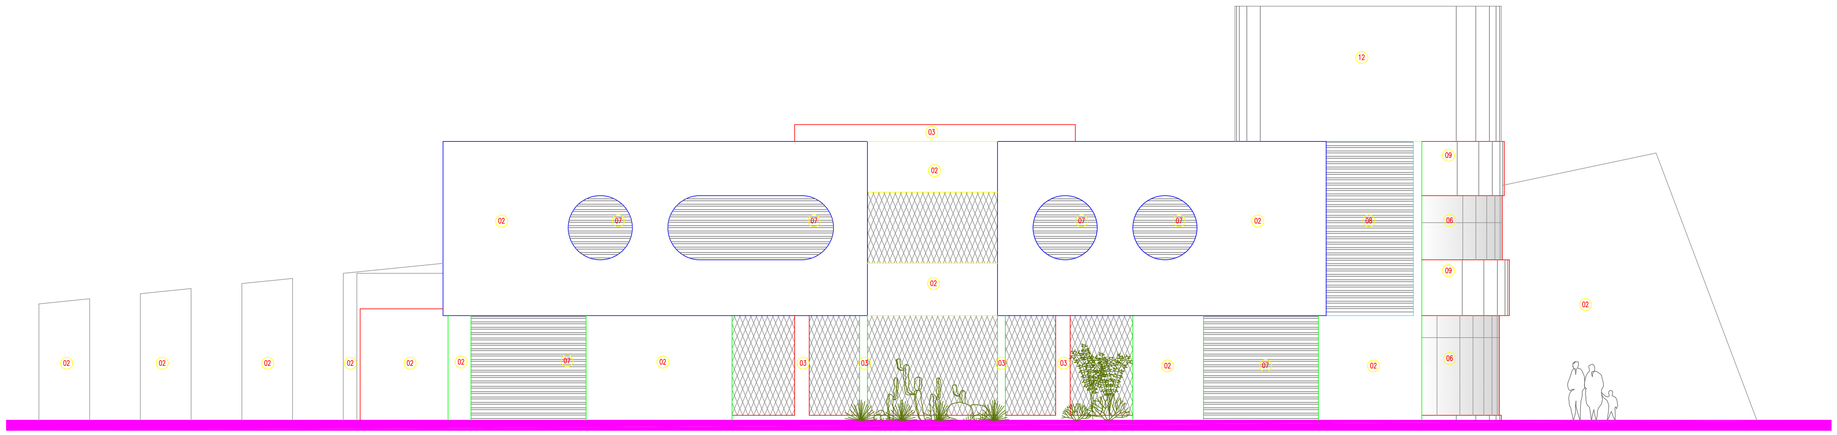

FACHADA SUL
ESCALA 1:75

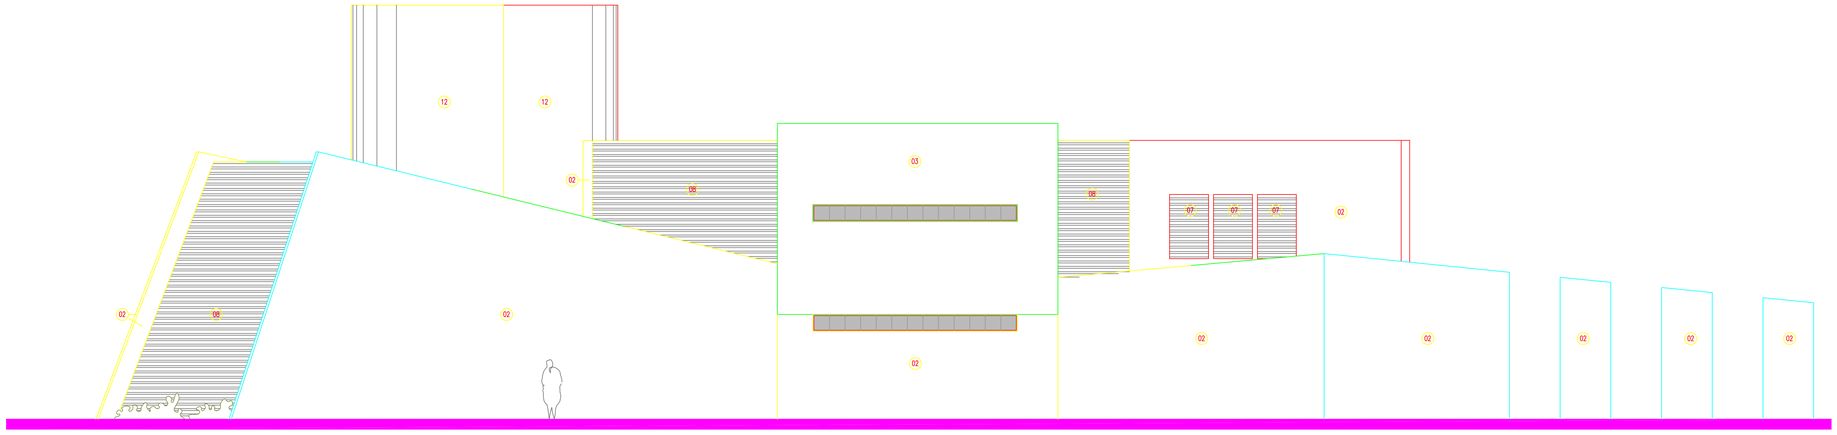

FACHADA NORTE
ESCALA 1:75

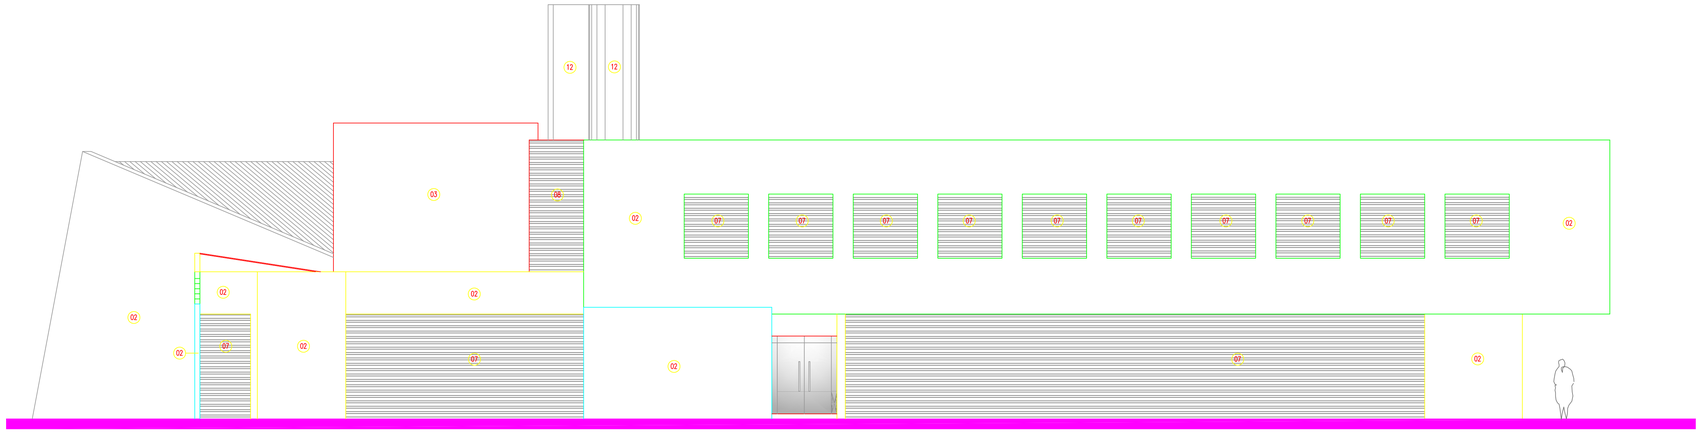

FACHADA OESTE
ESCALA 1:75

LEGENDA ESPECIFICAÇÕES GERAIS:

PISO

01–PISO EM PLACAS DE GRANITO BRANCO ASTRAL NAS DIMENSÕES DE 60x60x2cm COM TRATAMENTO IMPERMEABILIZANTE E ANTI-FUGANTE.

02–SARPETE LINHA EVOLUTION, HAZELNUT–864 REF.: FADEMAC OU SEMELHO.

03–PISO ELEVADO REMOVÍVEL COM CONTRAVENTAMENTO EM PLACAS DE CHAPA DE AÇO GALVANIZADO PREENCHIDAS COM CONCRETO CELULAR LEVE, COM REVESTIMENTO EM PLACAS DE VINÍLICO SEMIFLEXÍVEL, DIMENSÕES: 50x50cm, ESPESSURA DE 2mm, LINHA GRIDWAL NA COR GRIGIO 907, PAVILEX, REF.: FADEMAC OU BAUSYSTEM.

04–PAVIMENTAÇÃO EM PARALELEPÍPEDO.

05–PISO EM CONCRETO DESEMPENADO LISO IN LOCO.

PAREDE

01–PINTURA ACRÍLICA, COR GELO, SEM–BRILHO, A BASE DE RESINA ACRÍLICA, REF.: SUVINIL, IBRATIN OU CORAL.

02–TEXTURA ACRÍLICA, SEM–BRILHO, COR GELO, REF.: SUVINIL, IBRATIN OU CORAL.

03–TEXTURA ACRÍLICA, SEM–BRILHO, COR CINZA 50%, REF.: SUVINIL, IBRATIN OU CORAL.

04–PINTURA PVA LATEX, COR GELO, REF.: SUVINIL, IBRATIN OU CORAL.

05–LAMINADO MELAMÍNICO TEXTURIZADO COM ESPESSURA DE 0,8mm, PADRÃO MADEIRADOS, TIPO NOGAL NATURAL, REF.: FORMICA OU PERSTORP, REVESTIDO COMPENSADO NAVAL 17mm, SOBRE OUTRO COMPENSADO NAVAL 10mm, CONFORME DETALHE.

06–VIDRO TEMPERADO 10mm COM APLICAÇÃO DE PELÍCULA ESPECIAL (COM PROTEÇÃO CONTRA RADIAÇÃO SOLAR OU ESPELHADO OU FUMÊ – VIDE DETALHE ESQUADRIAS),REF.: BLINDEX OU SANTA MARIA.

07–BRISE METÁLICO COMPOSTO DE CONJUNTO DE PAINÉIS CURVOS EM ALUZINC–38, 0,7mm DE ESPESSURA, LÂMINAS DE 160mm, PERFURADAS NO PADRÃO FURO, COM FUROS DE Ø6,5mm, ESPAÇADOS A CADA 5,56mm DE EIXO A EIXO, MAS DUAS DIRLEIRAS, RESULTANDO EM 16% DE ABERTURA, INSTALADAS POR MEIO DE SISTEMA DE PRESSÃO SOBRE OS PERFIS PORTA+PAINÉIS TAMBÉM EM ALUZINC, ESPAÇADOS DE NO MÁXIMO 1.000mm E COM DISTÂNCIA MÁXIMA EM BALANÇO DE 100mm COM O PASSO DE 120mm, NA COR BRONZE, REF.: LUXALON.

08– BRISE METÁLICO COMPOSTO DE CONJUNTO DE PAINÉIS CURVOS EM ALUZINC–38, 0,7mm DE ESPESSURA, LÂMINAS DE 160mm, LISAS, INSTALADOS POR MEIO DE SISTEMA DE PRESSÃO SOBRE OS PERFIS PORTA+PAINÉIS TAMBÉM EM ALUZINC, ESPAÇADOS DE NO MÁXIMO 1.000mm E COM DISTÂNCIA MÁXIMA EM BALANÇO DE 100mm COM O PASSO DE 120mm, NA COR BRONZE, REF.: LUXALON.

09–PAINEL DE ALUMÍNIO COMPOSTO COM ACABAMENTO COR SILVER METÁLICO, PINTURA PVDF–KYNAR 500 E UM NÚCLEO CENTRAL DE POLIETILENO E CUTIM FACE COM ACABAMENTO EM ALUMÍNIO SIMPLES, REF.: ALUCOBOND, DIBOND OU BAHABOND. FIXADOS EM PERFIL "U" DE ALUMÍNIO SOBRE VIGA METÁLICA.

10–COMPOSIÇÃO DE CERÂMICA 10x10cm NA COR BRANCA COM DETALHE EM FILETE DE GRANITO VERDE UBATUBA, CERÂMICA 60x60cm NA COR BRANCA + E PASTILHA 5x5cm SÉRIE ATLÂNTICO, COR AÇORES SOR0100 – ATLAS, PORTOBELLO OU ELIANE – VIDE DETALHE ÁREAS MOLHADAS.

11–COMPOSIÇÃO DE CARPETE LINHA MURALFLEX, SAGE 449 – FADEMAC OU BEAULIEU, ATÉ ALTURA DETERMINADA NO DETALHE, PARALELA AO FORRO INCLUSIVE DO AUDITÓRIO. E LAMINADO MELAMÍNICO TX PADRÃO MADEIRADOS M458 NOGAL NATURAL, REF.: FORMICA OU PERSTORP.

12–PASTILHA 5x5cm, SÉRIE ATLÂNTICO, COR AÇORES SOR0100 – ATLAS, PORTOBELLO OU ELIANE.

TETO

01–FORRO EM PLACAS DE GESSO ACARTONADO COM DIMENSÕES DE 625x625cm, REF.: DUPREX, CASORANO OU DYPTONE, FIXADAS COM PERFIL EM AÇO PINTADO NA COR BRANCA, REF.: SUVINIL, IBRATIN OU CORAL.

02–FORRO EM PLACA DE FIBRA MINERAL ACABAMENTO EM PINTURA VINÍLICA A BASE DE LATEX APLICADA EM FÁBRICA NA COR BRANCA, DIMENSÕES REGULAR ANGULAR 625x625x16mm, SUSTENTADO COM PERFIL TIPO INVERTIDO, FIXADO DE BRANCO EM AÇO GALVANIZADO, UNIFLEX 24 MM, REF.: TINDISULRED, RHINO – KNAUF/NORD OU FORMICA.

03–FORRO EM PLACAS DE GESSO ACARTONADO LISO SEM EMENDAS PINTADO COM TINTA PVA LATEX NA COR BRANCO NEVE, REF.: SUVINIL, IBRATIN OU CORAL.

04–LAJE EMASSADA E PINTADA COM TINTA PVA LATEX NA COR BRANCO NEVE, REF.: SUVINIL, IBRATIN OU CORAL.

05–SEM FORRO.

CORRIMÃOS

* CORRIMÃOS EM TUBO DE 3" EM AÇO INOX ESCOVADO COM MONTANTES ESPAÇADOS SOBRE PERFIL DE ALVENARIA COM ACABAMENTO EM GRANITO CINZA ANDORINHA.

* CORRIMÃO ESCADA EM TUBO DE 2" EM AÇO INOX ESCOVADO ESTRUTURADO CONFORME DETALHAMENTO.

FERRAGENS

* FECHADURAS METÁLICAS TIPO MACANETA COM ROSETA COM FECHADURA DO TIPO EXTERNA COM ACABAMENTO CROMO FOSCO.

ACABAMENTO

* AS ARESTAS DAS ALVENARIAS INTERNAS DAS ÁREAS MOLHADAS RECEBERÃO PERFIL EM ALUMÍNIO TIPO "CANTO DE ACABAR" COM PINTURA ELETROSTÁTICA NA COR PRETA E RAIO DE 18 mm, COM ABA INTERNA PARA ARGAMASSA NA ALVENARIA.

ESQUADRIAS

* TODAS AS ESQUADRIAS EM ALUMÍNIO SERÃO COM PINTURA ELETROSTÁTICA NA COR BRONZE.
* TODAS EAV'S E EMV'S SERÃO COM VIDRO COMUM LISO TRANSPARENTE.

COBERTA

* LIVRE TODA EXTENSÃO PERIMETRAL DAS PLATIBANDAS DEVEM SER COLOCADOS RAMPINS EM CHAPA METÁLICA OU EM CONCRETO PARA EVITAR ESTAGNAÇÃO DE CHUVA.

TELHAS

* TELHA ESTRUTURAL EM FIBRO CIMENTO COM INCLINAÇÃO DE 3%.
* TELHA METÁLICA TIPO SANDUÍCHE COM PROTEÇÃO TÉRMO–ACÚSTICA (ISOPORE).
* TELHA TRANSLÚCIDA EM FIBRA DE VIDRO INCOLOR.

OBS:

* VIDE ESPECIFICAÇÕES DE ACESSÓRIOS, METAIS E LOUÇAS SANITÁRIAS NAS PRANCHAS DE DETALHAMENTO DE ÁREAS MOLHADAS.

EAV – ESQUADRIA DE ALUMÍNIO E VIDRO COMUM

Nº	DIM. (LxA/P)	PAVT*	QTDE
01	1,90x1,90/1,00	(I) (S)	46
02	3,45x1,90/1,00	(T)	01
03	1,50x1,90/1,00	(S)	01
04	3,90x1,90/1,00	(S)	01
05	0,95x0,10	(T)	01
06	3,75x1,10/1,00	(S)	01
07	1,90x0,40/2,10	(T)	01
08	3,50x0,50/2,30	(T)	04
09A	6,00x0,50/2,15	(S)	01
09B	6,20x0,50/2,15	(S)	01
10	0,50x2,00/2,10	(T)	02
11A	1,36x2,40/0,50	(S)	01
11B	2,010x0,40/0,50	(S)	01
12	4,90x0,30/2,40	(S)	01
13	3,80x0,30/2,40	(S)	01
14	1,75x1,90/1,00	(S)	01
15	1,15x1,90/1,00	(S)	03
16	3,90x1,90/1,00	(T)	01

EAVT – ESQUADRIA DE ALUMÍNIO E VIDRO TEMPERADO

Nº	DIM. (LxA/P)	PAVT*	QTDE
01A	1,60x3,00	(T)	01
01B	1,60x3,00	(S)	01
02	1,60x6,50	(T) (S)	01
03	1,60x3,60	(S)	01

EVT – ESQUADRIA DE VIDRO TEMPERADO

Nº	DIM. (LxA/P)	PAVT*	QTDE
01A	1,92x1,90/0,30	(S)	01
01B	0,87x1,90/0,30	(S)	01
02	2,00x1,90/0,30	(S)	02
03	1,00x1,90/0,30	(S)	01
04	1,95x2,30	(T)	01
05	2,12x2,30	(T)	01
06	5,035x2,30/0,80	(S)	01
07	5,15x2,30/0,80	(S)	01
08	1,765x3,00	(S)	01

EVTP – ESQUADRIA DE VIDRO TEMPERADO COM PELÍCULA

Nº	DIM. (LxA/P)	PAVT*	QTDE
01	5,95x2,90	(T)	01
02	5,95x2,90/0,10	(S)	01
03	5,50x2,85	(T)	01
04	4,00x2,95	(T)	01

EMV – ESQUADRIA DE MADEIRA E VIDRO

Nº	DIM. (LxA/P)	PAVT*	QTDE
01	2,00x1,10/1,00	(T)	01
02	2,00x1,10/1,00	(T)	01

EM – ESCADA MARINHEIRO

Nº	DIM. (LxA/P)	PAVT*	QTDE
01	0,60x2,88	(S)	01
02	0,60x7,26	(S)	01

EMA – ESQUADRIA DE MADEIRA E AÇO

Nº	DIM. (LxA/P)	PAVT*	QTDE
01	1,00x1,00/0,10	(S)	01

BM – BRISE METÁLICO

Nº	DIM. (LxA/P)	PAVT*	QTDE	TIPO
01	1,90x1,80/1,00	(T) (S)	14	07
02	17,025x3,10	(T)	01	07
03	12,95x3,10	(T)	01	07
04	1,50x2,10	(T)	01	07
05	3,45x2,10	(T)	01	07
06	5,47x4,05	(S)	01	08
07	1,15x1,90/1,00	(S)	01	08
08	1,90x1,90/1,00	(S)	03	07
09	4,50x1,90/1,00	(S)	01	07
10	2,564x0,05	(S)	01	08
11	2,114x0,05	(S)	01	08
12	1,835x0,35	(S)	01	08
13	2,565x0,15	(S)	01	08
14	1,101x0,05	(S)	01	08

PM – PORTA DE MADEIRA

Nº	DIM. (LxA/P)	PAVT*	QTDE
01	0,80x2,10	(T)	01
02A	0,80x2,10	(T) (S)	14
02B	0,80x2,10	(S)	04
02C	0,80x2,10	(T)	01
02D	0,80x2,10	(S)	01
03	1,00x2,10	(T) (S)	02
04	1,80x2,10	(T)	02

EXM – EXAUSTOR MECÂNICO

Nº	DIM. (LxA/P)	PAVT*	QTDE
01	0,30x0,30/0,10	(T) (S)	02

TEA – TELA EXPANDIDA EM ALUMÍNIO

Nº	DIM. (LxA/P)	PAVT*	QTDE
01	1,85x3,40	(T)	02
02	12,20x3,40	(S)	01
03	3,85x2,20/0,80	(S)	01

C – CORRIMÃOS

Nº	DIM. (C)	PAVT*	QTDE
01	ESCADA	(T) (S)	01
02	3,55	(S)	01
03	7,60	(S)	01
04	8,05	(S)	01
05	7,51	(S)	01
06	7,85	(S)	01

B – BANCADAS EM GRANITO

Nº	DIM. (C)	PAVT*	QTDE
01	1,85x0,50	(T) (S)	04
02	2,65+0,05x0,50	(S)	01

TFV – TELA EM FIBRA DE VIDRO

Nº	DIM. (LxA)	PAVT*	QTDE
01	29,00x0,20	(S)	02

APROVAÇÃO:

PROPRIETÁRIO: _____

AUTOR DO PROJETO: ARQT° ANDRÉ VENCESLAU CREA 7392–D/AL ARQT° ANDRÉ COELHO CREA 7247–D/AL

RESPONSÁVEL PELA OBRA: _____

REV.	MODIFICAÇÃO	DATA	VISTO
01	ACRESCIMO DA AR-CONDICIONADO DO AUDITÓRIO	22-03-09	ANDRÉ VENCESLAU

BOX arquitetura
RUA JANGADEIROS ALAGOANOS, 570, PAJUÇARA, TEL 82 3327 8838, MACEIÓ – AL

EMPREENDIMENTO:
REDE TEMÁTICA EM COMPUTAÇÃO CIENTÍFICA E VISUALIZAÇÃO - RTCCV

ENDEREÇO:
CAMPUS A. C. SIMÕES, UNIVERSIDADE FEDERAL DE ALAGOAS – UFAL, TAB. DOS MARTINS, BR–316 – MACEIÓ–AL

PROJETO:
PROJETO ARQUITETÔNICO

PROJETISTAS:
ANDRÉ VENCESLAU E ANDRÉ COELHO

ÁREAS:
TERRENO: 5.091,57m2
CONSTRUÇÃO:
TÉRREO: 972,07m2
SUPERIOR: 692,51m2
TOTAL: 1.664,58m2
COBERTA: 1.118,54m2

RESPONSÁVEL TÉCNICO:

DATA:

ESCALA: INDIC.

ARQV. ELETRÔNICO: RTC ARQ E 00B–008

DESENHO:
FACHADA SUL, FACHADA NORTE, FACHADA OESTE

CÓDIGO: RTC ARQ E 00S/006S – REVISÃO 01

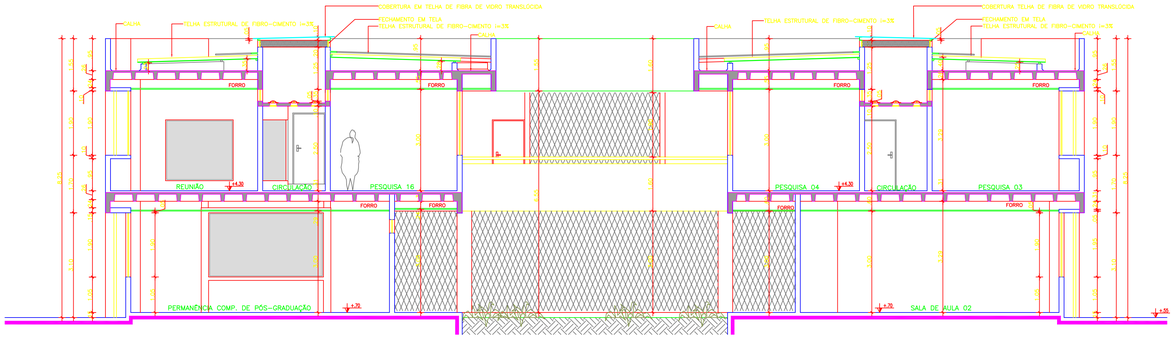

CORTE AA
ESCALA 1:75

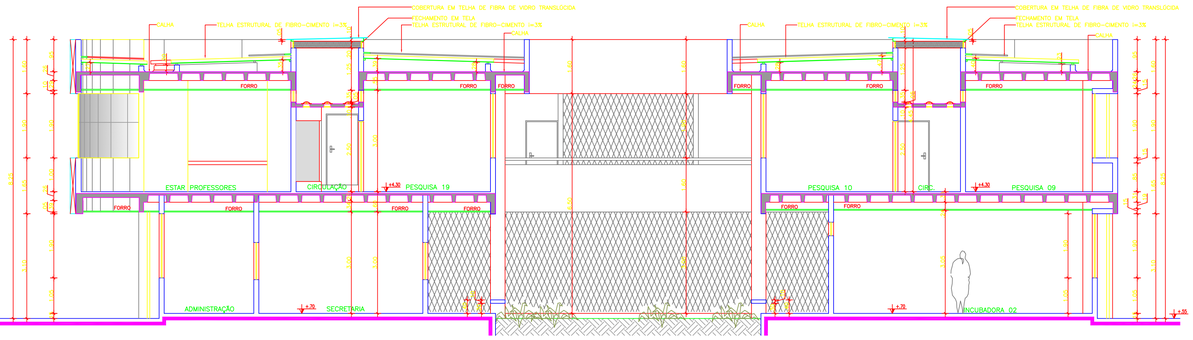

CORTE BB
ESCALA 1:75

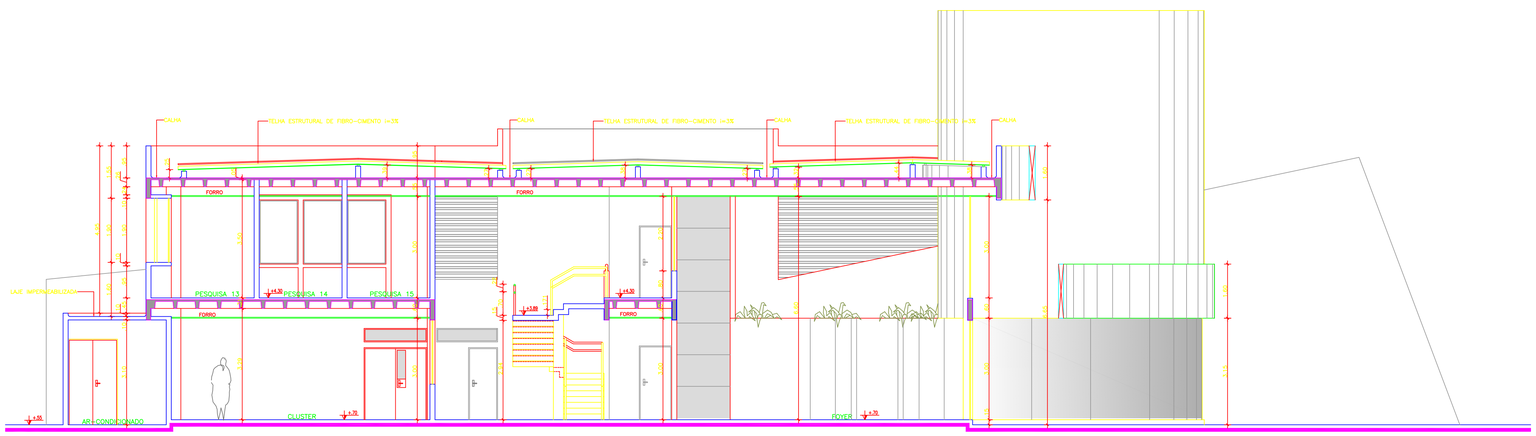

CORTE CC
ESCALA 1:75

LEGENDA ESPECIFICAÇÕES GERAIS:

PISO

01–PISO EM PLACAS DE GRANITO BRANCO ASTRAL NAS DIMENSÕES DE 60x60x2cm COM TRATAMENTO IMPERMEABILIZANTE EM ANTI-FUGANTE.

02–CARPETE LINHA EVOLUTION, HALZELNUT-664 REF.: FADEMAC OU BEAULIEU.

03–PISO ELEVADO REMOVÍVEL COM CONTRAVITRAMENTO EM PLACAS DE CIMENTO DE AÇO GALVANIZADO PREENCHIDO COM CONCRETO CELULAR LEVE, COM REVESTIMENTO EM PLACAS DE VINÍLICO SEMI-FLEXÍVEL, DIMENSÕES 30x30cm, ESPESSURA DE 2mm, LINHA CRIMAL NA COR GRIGIO 307, PAVLEX, REF.: FADEMAC OU BAUSYSTEM.

04–PAVIMENTAÇÃO EM PARALELEPÍPEDO.

05–PISO EM CONCRETO DESEMPENADO LISO IN LOCO.

PAREDE

01–PINTURA ACRÍLICA, COR GELO, SEMI-BRILHO, A BASE DE RESINA ACRÍLICA, REF.: SUVINIL, IBRATIN OU CORAL.

02–TEXTURA ACRÍLICA, SEMI-BRILHO, COR GELO, REF.: SUVINIL, IBRATIN OU CORAL.

03–TEXTURA ACRÍLICA, SEMI-BRILHO, COR CINZA 50%, REF.: SUVINIL, IBRATIN OU CORAL.

04–PINTURA PVA LATEX, COR GELO, REF.: SUVINIL, IBRATIN OU CORAL.

05–LAMINADO MELAMÍNICO TEXTURIZADO COM ESPESSURA DE 0,8mm, PADRÃO MADEIRADOS, TIPO NOGAL NATURAL, REF.: FORMICA OU PERSTORP, REVESTIDO COMPENSADO NAVAL, 1mm, SOBRE OUTRO COMPENSADO NAVAL 10mm, CONFORME DETALHE.

06–VIDRO TEMPERADO 10mm COM APLICAÇÃO DE PELÍCULA ESPECIAL (COM PROTEÇÃO CONTRA RADIAÇÃO SOLAR OU ESPELHADO OU FUMÊ – VDE DETALHE ESQUADRIAS),REF.: BLINDEX OU SANTA MARIA.

07–BRISE METÁLICO COMPOSTO DE CONJUNTO DE PAINÉIS CURVOS EM ALUZINC DE 0,7mm DE ESPESSURA, LÂMINAS DE 160mm, PERFURADAS NO PADRÃO FUR, COM FUROS DE Ø6,5mm, ESPAÇADOS A CADA 5,56mm DE EIXO A EIXO, MAS DUAS DIFLODES, RESULTANDO EM 16% DE ABERTURA, INSTALADOS POR MEIO DE SISTEMA DE PRESSÃO SOBRE OS PERFIS PORTA-PAINÉIS TAMBÉM EM ALUZINC, ESPAÇADOS DE NO MÁXIMO 1.000mm E COM DISTÂNCIA MÁXIMA EM BALANÇO DE 100mm COM O PASSO DE 120mm, NA COR BRONZE, REF.: LUXALON.

08– BRISE METÁLICO COMPOSTO DE CONJUNTO DE PAINÉIS CURVOS EM ALUZINC DE 0,7mm DE ESPESSURA, LÂMINAS DE 160mm, LISAS, INSTALADOS POR MEIO DE SISTEMA DE PRESSÃO SOBRE OS PERFIS PORTA-PAINÉIS TAMBÉM EM ALUZINC, ESPAÇADOS DE NO MÁXIMO 1.000mm E COM DISTÂNCIA MÁXIMA EM BALANÇO DE 100mm COM O PASSO DE 120mm, NA COR BRONZE, REF.: LUXALON.

09–PAINEL DE ALUMÍNIO COMPOSTO COM ACABAMENTO COR SILVER METALIC, PINTURA PVDF-KYNAR 500 E UM NÚCLEO CENTRAL DE POLIETILENO E CUTRA FACE COM ACABAMENTO EM ALUMÍNIO SIMPLES, REF.: ALUCOBOND, DIBOND OU BAHABOND. FIXADOS EM PERFIL "U" DE ALUMÍNIO SOBRE VIGA METÁLICA.

10–COMPOSIÇÃO DE CERÂMICA 10x10cm NA COR BRANCA COM DETALHE EM FILETE DE URANITO VERDE (BATIVA, CERÂMICA 60x60cm NA COR BRANCA) E PASTILHA 5x5cm SÉRIE ATLÂNTICO, COR AÇORES SOR0100 – ATLAS, PORTOBELLO OU ELIANE – VDE DETALHE AREAS MOLHADAS.

11–COMPOSIÇÃO DE CARPETE LINHA MURALFLEX, SAGE 449 – FADEMAC OU BEAULIEU, ATÉ ALTURA DETERMINADA NO DETALHE, PARALELA AO FORRO INCLUSIVE DO AUDITÓRIO. E LAMINADO MELAMÍNICO TX PADRÃO MADEIRADOS MASB NOGAL NATURAL, REF.: FORMICA OU PERSTORP.

12–PASTILHA 5x5cm, SÉRIE ATLÂNTICO, COR AÇORES SOR0100 – ATLAS, PORTOBELLO OU ELIANE.

TETO

01–FORRO EM PLACAS DE GESSO ACARTONADO COM DIMENSÕES DE 625x625cm, REF.: DUPREX, CASORANO OU DYPTONE, FIXADAS COM PERFIL EM AÇO PINTADO NA COR BRANCA, REF.: SUVINIL, IBRATIN OU CORAL.

02–FORRO EM PLACA DE FIBRA MINERAL ACABAMENTO EM PINTURA VINÍLICA A BASE DE LATEX APLICADA EM FÁBRICA NA COR BRANCA, DIMENSÕES REGULAR ANGULAR 625x625x16mm, SUSTENTADO COM PERFIL TIPO INVERTIDO, FIXADOS DE GERAL EM AÇO GALVANIZADO, UNIFLEX 24 MM, REF.: THERMOSURED, RHINO – ARMSTRONG OU FORMICA.

03–FORRO EM PLACAS DE GESSO ACARTONADO LISO SEM ENCAIXAS PINTADO COM TINTA PVA LATEX NA COR BRANCO NEVE, REF.: SUVINIL, IBRATIN OU CORAL.

04–LAJE EMASSADA E PINTADA COM TINTA PVA LATEX NA COR BRANCO NEVE, REF.: SUVINIL, IBRATIN OU CORAL.

05–SEM FORRO.

CORRIMÃOS

* CORRIMÃOS EM TUBO DE 3" EM AÇO INOX ESCOVADO COM MONTANTES ESTRUTURADOS SOBRE PERFIL DE ALVENARIA COM ACABAMENTO EM SUVINIL, CINZA ANDORINA.

* CORRIMÃO ESCADA EM TUBO DE 2" EM AÇO INOX ESCOVADO ESTRUTURADO CONFORME DETALHAMENTO.

FERRAGENS

* FECHADURAS METÁLICAS TIPO MACANETA COM ROSETA COM FECHADURA DO TIPO EXTERNA COM ACABAMENTO CROMO FOSCO.

ACABAMENTO

* AS ARESTAS DAS ALVENARIAS INTERNAS DAS ÁREAS MOLHADAS RECEBERÃO PERFIL EM ALUMÍNIO TIPO "CANTO DE ACIALCAT" COM PINTURA ELETROSTÁTICA NA COR PRETA E RAIO DE 18 mm, COM ABA INTERNA PARA CHUMBAGEM NA ALVENARIA.

ESQUADRIAS

* TODAS AS ESQUADRIAS EM ALUMÍNIO SERÃO COM PINTURA ELETROSTÁTICA NA COR BRONZE.
* TODAS EAV'S E EMV'S SERÃO COM VIDRO COMUM LISO TRANSPARENTE.

COBERTA

* SOBRE TODA EXTENSÃO PERIMETRAL DAS PLATIBANDAS DEVEM SER COLOCADOS CHAPINS EM CHAPA METÁLICA OU EM CONCRETO PARA EVITAR INFILTRAÇÃO DE CHUVA.

TELHAS

* TELHA ESTRUTURAL EM FIBRO CIMENTO COM INCLINAÇÃO DE 3%
* TELHA METÁLICA TIPO SANDUÍCHE COM PROTEÇÃO TÉRMO-ACÚSTICA (AUDITÓRIO).
* TELHA TRANSLÚCIDA EM FIBRA DE VIDRO INCOLOR.

OBS:

* VDE ESPECIFICAÇÕES DE ACESSÓRIOS, METAIS E LOUÇAS SANITÁRIAS NAS PRANCHAS DE DETALHAMENTO DE ÁREAS MOLHADAS.

EAV – ESQUADRIA DE ALUMÍNIO E VIDRO COMUM

Nº	DIM. (LxA/P)	PAVTº	QTDE
01	1,90x1,90/1,00	(1) (5)	46
02	3,45x1,90/1,00	(1)	01
03	1,90x1,90/1,00	(2)	01
04	3,50x1,90/1,00	(3)	01
05	0,95x0,70	(3)	01
06	3,75x1,10/0,90	(3)	01
07	1,90x0,40/0,90	(3)	01
08	3,50x0,50/2,30	(3)	04
09A	6,20x0,50/2,15	(5)	01
09B	6,20x0,50/2,15		
10	0,50x2,20/2,00	(1)	02
11A	1,36x2,40/0,90	(5)	01
11B	2,010x2,40/0,90	(5)	01
12	4,90x2,00/2,00	(3)	01
13	3,90x2,00/2,00	(3)	01
14	1,75x1,90/1,00	(3)	01
15	1,10x1,90/1,00	(3)	03
16	1,90x1,90/1,00	(1)	01

EAVT – ESQUADRIA DE ALUMÍNIO E VIDRO TEMPERADO

Nº	DIM. (LxA/P)	PAVTº	QTDE
01A	1,60x3,00	(1)	01
01B	1,60x3,00		
02	1,60x2,50	(1) (2)	01
03	1,60x3,60	(3)	01

EVT – ESQUADRIA DE VIDRO TEMPERADO

Nº	DIM. (LxA/P)	PAVTº	QTDE
01A	1,92x1,80/2,30	(5)	01
01B	0,87x1,80/2,30	(5)	01
02	2,00x1,80/2,30	(5)	02
03	1,00x1,80/2,30	(5)	01
04	1,95x2,55	(1)	01
05	2,23x2,55	(1)	01
06	5,035x2,30/0,80	(5)	01
07	5,15x2,35/0,80	(5)	01
08	1,750x3,00	(3)	01

EVTP – ESQUADRIA DE VIDRO TEMPERADO COM PELÍCULA

Nº	DIM. (LxA/P)	PAVTº	QTDE
01	5,950x2,95	(1)	01
02	5,950x2,00/5,10	(5)	01
03	5,50x2,85	(1)	01
04	4,00x2,95	(1)	01

EMV – ESQUADRIA DE MADEIRA E VIDRO

Nº	DIM. (LxA/P)	PAVTº	QTDE
01	2,00x0,90/2,00	(1)	01
02	2,00x1,10/1,00	(1)	01

EM – ESCADA MARINHEIRO

Nº	DIM. (LxA/P)	PAVTº	QTDE
01	0,60x2,88	(5)	01
02	0,60x7,26	(5)	01

EMA – ESQUADRIA DE MADEIRA E AÇO

Nº	DIM. (LxA/P)	PAVTº	QTDE
01	1,00x1,00/0,10	(5)	01

BM – BRISE METÁLICO

Nº	DIM. (LxA/P)	PAVTº	QTDE	TIPO
01	1,90x1,80/0,60	(1) (5)	14	07
02	17,025/3,10	(1)	01	07
03	12,350/3,10	(1)	01	07
04	1,50x2,10	(2)	01	07
05	3,45x0,15	(2)	01	07
06	5,47x4,05	(5)	01	08
07	1,15x1,90/5,00	(5)	01	08
08	1,90x1,90/1,00	(5)	03	07
09	4,90x1,90/5,00	(5)	01	07
10	2,564/0,05	(3)	01	09
11	2,114/0,05	(3)	01	10
12	1,835x0,35	(3)	01	05
13	2,565/0,10	(3)	01	06
14	10,70/0,10	(3)	01	06

PM – PORTA DE MADEIRA

Nº	DIM. (LxA/P)	PAVTº	QTDE
01	0,80x2,10	(1)	01
02	0,80x2,10	(1)	01
025	0,80x2,10	(1) (3)	14
026	0,80x2,10	(3)	04
027	0,80x2,10	(3)	01
029	0,80x2,10	(3)	01
03	1,00x2,10	(1)	01
04	1,80x2,10	(1)	02

EXM – EXAUSTOR MECÂNICO

Nº	DIM. (LxA/P)	PAVTº	QTDE
01	0,30x0,30/2,10	(1) (3)	02

TEA – TELA EXPANDIDA EM ALUMÍNIO

Nº	DIM. (LxA/P)	PAVTº	QTDE
01	1,65x3,40	(1)	02
02	1,25x3,40	(1)	01
03	3,85x2,20/0,80	(5)	01

C – CORRIMÃOS

Nº	DIM. (C)	PAVTº	QTDE
01	ESCADA	(1) (5)	01
02	5,55	(5)	01
03	8,05	(5)	01
04	7,25	(5)	01
05	7,85	(5)	01

B – BANCADAS EM GRANITO

Nº	DIM. (C)	PAVTº	QTDE
01	1,80x0,60	(1) (3)	04
02	2,40+0,95x0,50	(3)	01

TFV – TELA EM FIBRA DE VIDRO

Nº	DIM. (CxA)	PAVTº	QTDE
01	29,00x0,20	(3)	02

APROVAÇÃO

PROPRIETÁRIO

AUTOR DO PROJETO: ARQTº ANDRÉ VENCESLAU CREA 7392-D/AL — ARQTº ANDRÉ COELHO CREA 7247-D/AL

RESPONSÁVEL PELA OBRA

REV.	MODIFICAÇÃO	DATA	VISTO
02	ADEQUAÇÃO ÁREA CONDICIONADA DO CLUSTER	10-04-08	ANDRÉ VENCESLAU
01	SUBSTITUIÇÃO ESPAÇO ESTRUTURAL POR CLUSTER E WCDO	15-04-08	ANDRÉ VENCESLAU

BOX arquitetura
RUA JANGADEIROS ALAGOANOS, 579, PAJUÇARA, TEL. 82 3327 8838, MACEIÓ – AL

EMPREENDIMENTO:
REDE TEMÁTICA EM COMPUTAÇÃO CIENTÍFICA E VISUALIZAÇÃO - RTCCV

ENDEREÇO:
CAMPUS A. C. SIMÕES, UNIVERSIDADE FEDERAL DE ALAGOAS – UFAL, TAB. DOS MARTINS, BR-316 – MACEIÓ-AL

PROJETO: PROJETO ARQUITETÔNICO

PROJETISTAS: ANDRÉ VENCESLAU E ANDRÉ COELHO

RESPONSÁVEL TÉCNICO:

ÁREAS: TERRENO 5.091,57m2; CONSTRUÇÃO: TÉRREO 972,07m2, SUPERIOR 592,51m2, TOTAL 1.564,58m2; COBERTA 1.116,54m2

DATA:

ESCALA:

ARQV. ELETRÔNICO:

INDIC: RTC ARQ E 005-008

DESENHO: CORTE AA, CORTE BB, CORTE CC

CÓDIGO: RTC ARQ E 005/008-02 — REVISÃO

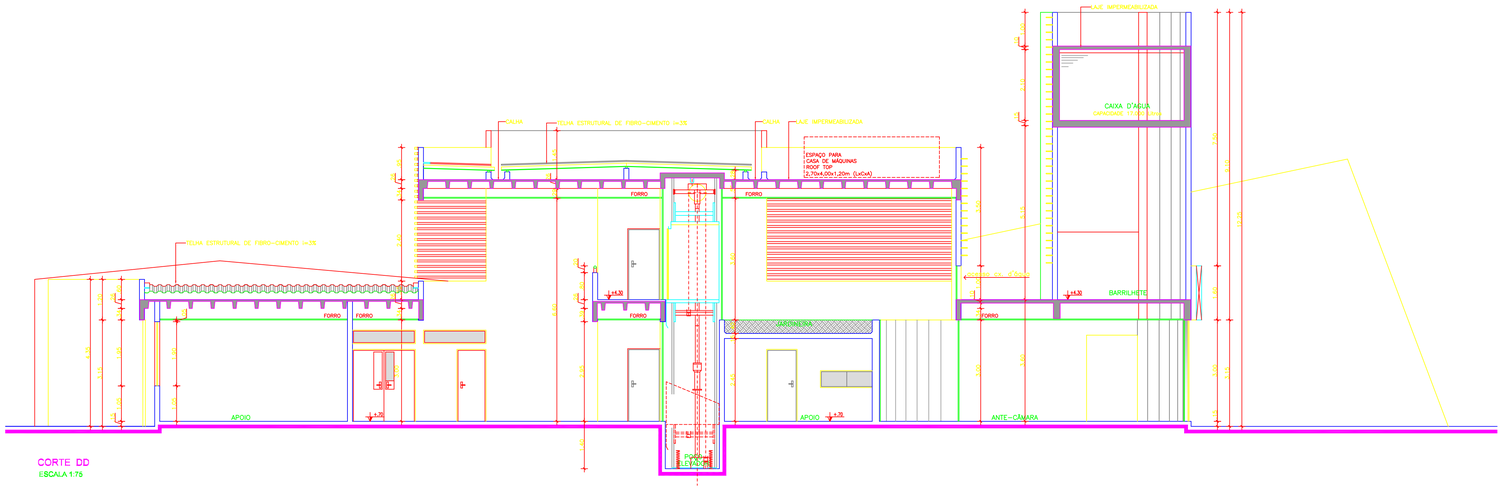

CORTE DD
ESCALA 1:75

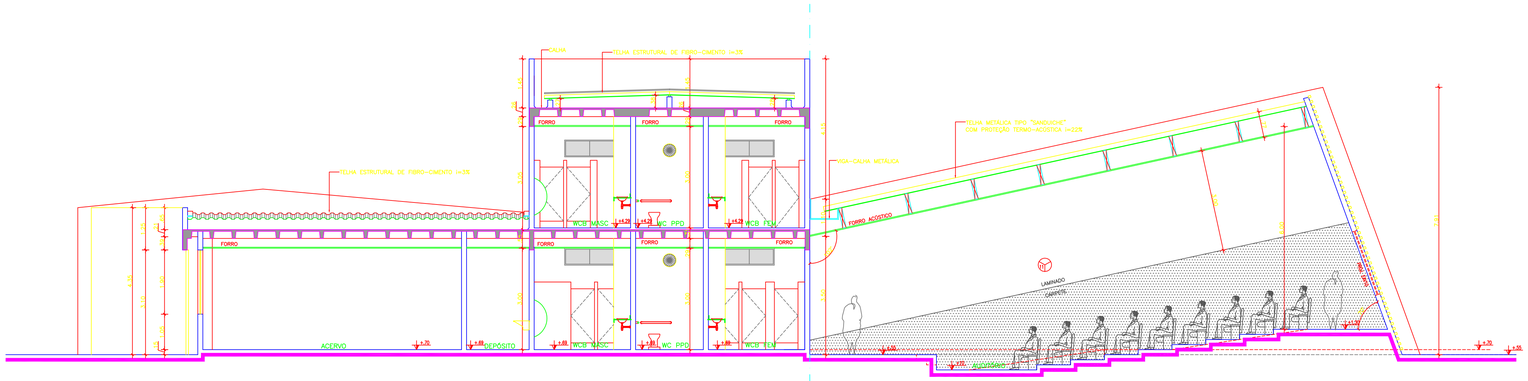

CORTE EE
ESCALA 1:75

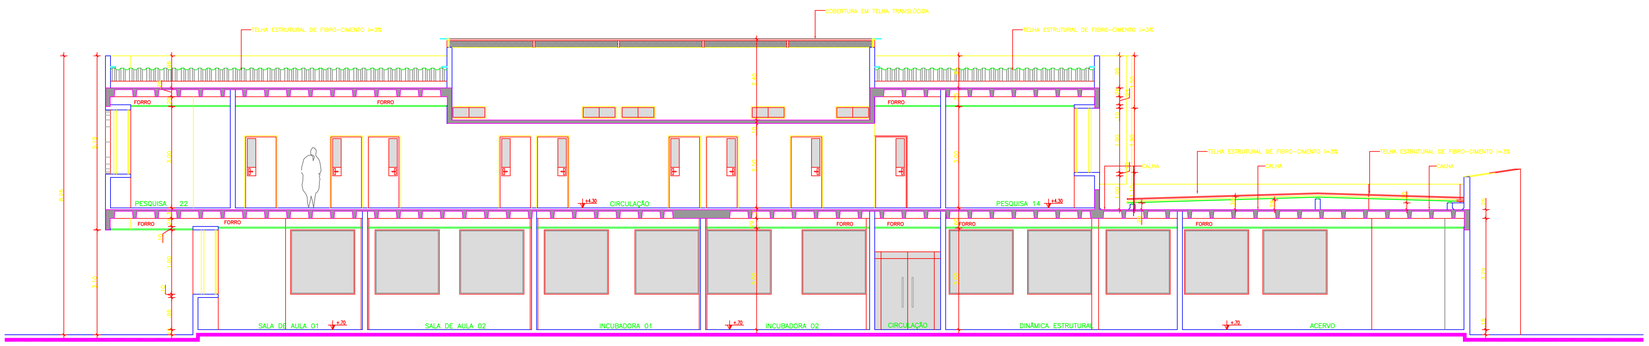

CORTE FF
ESCALA 1:75

LEGENDA ESPECIFICAÇÕES GERAIS:

PISO

01–PISO EM PLACAS DE GRANITO BRANCO ASTRAL NAS DIMENSÕES DE 60x60x2cm COM TRATAMENTO IMPERMEABILIZANTE EM ANTI-FUGANTE.

02–CARPETE LINHA EVOLUTION, HALZELNUT–664 REF.: FADEMAC OU BEAULIEU.

03–PISO ELEVADO REMOVÍVEL COM CONTRAVITRIFICADO EM PLACAS DE CIMAR EM AÇO GALVANIZADO PREENCHIDO COM CONCRETO CELULAR LEVE, COM REVESTIMENTO EM PLACAS DE VINÍLICO SEMI-FLEXÍVEL, DIMENSÕES 30x30cm, ESPESSURA DE 2mm, LINHA CRIONAL NA COR GRIGIO 307, PAVLEX, REF.: FADEMAC OU BAUSYSTEM.

04–PAVIMENTAÇÃO EM PARALELEPÍPEDO.

05–PISO EM CONCRETO DESEMPENADO LISO IN LOCO.

PAREDE

01–PINTURA ACRÍLICA, COR GELO, SEMI–BRILHO, A BASE DE RESINA ACRÍLICA, REF.: SUVINIL, IBRATIN OU CORAL.

02–TEXTURA ACRÍLICA, SEMI–BRILHO, COR GELO, REF.: SUVINIL, IBRATIN OU CORAL.

03–TEXTURA ACRÍLICA, SEMI–BRILHO, COR CINZA 50%, REF.: SUVINIL, IBRATIN OU CORAL.

04–PINTURA PVA LATEX, COR GELO, REF.: SUVINIL, IBRATIN OU CORAL.

05–LAMINADO MELAMÍNICO TEXTURIZADO COM ESPESSURA DE 0,8mm, PADRÃO MADEIRADOS, TIPO NOGAL NATURAL, REF.: FORMICA OU PERSTORP, REVESTIDO COMPENSADO NAVAL, 7mm, SOBRE GUTIA COMPENSADO NAVAL 10mm, CONFORME DETALHE.

06–VIDRO TEMPERADO 10mm COM APLICAÇÃO DE PELÍCULA ESPECIAL (COM PROTEÇÃO CONTRA RADIAÇÃO SOLAR OU ESPELHADO OU FUMÊ – VIDE DETALHE ESQUADRIAS),REF.: BLINDEX OU SANTA MARIA.

07–BRISE METÁLICO COMPOSTO DE CONJUNTO DE PAINÉIS CURVOS EM ALUZINC, DE 0,7mm DE ESPESSURA, LÂMINAS DE 160mm, PERFURADAS NO PADRÃO FUR, COM FUROS DE 8x25mm, ESPAÇADOS A CADA 5,56mm DE EIXO A EIXO, MAS DUAS DIRETRIZES, RESULTANDO EM 16% DE ABERTURA, INSTALADOS POR MEIO DE SISTEMA DE PRESSÃO SOBRE OS PERFIS PORTA-PAINÉIS TAMBÉM EM ALUZINC, ESPAÇADOS DE NO MÁXIMO 1.000mm E COM DISTÂNCIA MÁXIMA EM BALANÇO DE 160mm, COM O PASSO DE 120mm; NA COR BRONZE, REF.: LUXALON.

08– BRISE METÁLICO COMPOSTO DE CONJUNTO DE PAINÉIS CURVOS EM ALUZINC, DE 0,7mm DE ESPESSURA, LÂMINAS DE 160mm, LISAS, INSTALADOS POR MEIO DE SISTEMA DE PRESSÃO SOBRE OS PERFIS PORTA-PAINÉIS TAMBÉM EM ALUZINC, ESPAÇADOS DE NO MÁXIMO 1.000mm E COM DISTÂNCIA MÁXIMA EM BALANÇO DE 160mm COM O PASSO DE 120mm; NA COR BRONZE, REF.: LUXALON.

09–PAINEL DE ALUMÍNIO COMPOSTO COM ACABAMENTO COR SILVER METÁLIC, PINTURA PVDF–KYNAR 500 E UM NÚCLEO CENTRAL DE POLIETILENO E CUTIA FAGE COM ACABAMENTO EM ALUMÍNIO SIMPLES, REF.: ALUCOBOND, DIBOND OU BAHABOND. FIXADOS EM PERFIL "U" DE ALUMÍNIO SOBRE VIGA METÁLICA.

10–COMPOSIÇÃO DE CERÂMICA 10x10cm NA COR BRANCA COM DETALHE EM FILETE DE GRANITO VERDE UBATUBA, CERÂMICA 60x60cm NA COR BRANCA E O PASTILHA 5x5cm SÉRIE ATLÂNTICO, COR AÇORES SUBI0100 – ATLAS, PORTOBELLO OU ELIANE – VIDE DETALHES AREAS MOLHADAS.

11–COMPOSIÇÃO DE CARPETE LINHA MURALFLEX, SAGE 449 – FADEMAC OU BEAULIEU, ATÉ ALTURA DETERMINADA NO DETALHE, PARALELA AO FORRO INCLUSIVE DO AUDITÓRIO. E LAMINADO MELAMÍNICO TX PADRÃO MADEIRADOS MASB NOGAL NATURAL, REF.: FORMICA OU PERSTORP.

12–PASTILHA 5x5cm, SÉRIE ATLÂNTICO, COR AÇORES SUBI0100 – ATLAS, PORTOBELLO OU ELIANE.

TETO

01–FORRO EM PLACAS DE GESSO ACARTONADO COM DIMENSÕES DE 625x625cm, REF.: GYPTEX, CASORIANO OU GYPTONE, FIXADAS COM PERFIL EM AÇO PINTADO NA COR BRANCA, REF.: SUVINIL, IBRATIN OU CORAL.

02–FORRO EM PLACA DE FIBRA MINERAL ACABAMENTO EM PINTURA VINÍLICA A BASE DE LÁTEX APLICADA EM FÁBRICA NA COR BRANCA, DIMENSÕES REGULAR ANGULAR 625x625x16mm, ASSISTRADO COM PERFIL TIPO INVERTIDO, FIXADO DE GRAMPO AÇO GALVANIZADO, UNIFLOR 24 MM, REF.: TIMOTSUCURI, RHINO – KNAUF/NORD OU FORSTCORT.

03–FORRO EM PLACAS DE GESSO ACARTONADO LISO SEM ENCAIXAS PINTADO COM TINTA PVA LATEX NA COR BRANCO NEVE, REF.: SUVINIL, IBRATIN OU CORAL.

04–LAJE EMASSADA E PINTADA COM TINTA PVA LATEX NA COR BRANCO NEVE, REF.: SUVINIL, IBRATIN OU CORAL.

05–SEM FORRO.

CORRIMÃOS

* CORRIMÃOS EM TUBO DE 3" EM AÇO INOX ESCOVADO COM MONTANTES POSICIONADOS SOBRE PERFIL DE ALVENARIA COM ACABAMENTO EM SUVINIL, CONFORME DETALHE.

* CORRIMÃO ESCADA EM TUBO DE 2" EM AÇO INOX ESCOVADO ESTRUTURADO CONFORME DETALHAMENTO.

FERRAGENS

* FERRAGENS METÁLICAS TIPO MACANETA COM ROSETA COM FECHADURA DO TIPO EXTERNA COM ACABAMENTO CROMO FOSCO.

ACABAMENTO

* AS ARESTAS DAS ALVENARIAS INTERNAS DAS ÁREAS MOLHADAS RECEBERÃO PERFIL EM ALUMÍNIO TIPO "CANTO DE ACABAR" COM PINTURA ELETROSTÁTICA NA COR PRETA E RAIO DE 18 mm, COM ABA INTERNA PARA ENGAMAÇAR NA ALVENARIA.

ESQUADRIAS

* TODAS AS ESQUADRIAS EM ALUMÍNIO SERÃO COM PINTURA ELETROSTÁTICA NA COR BRONZE.
* TODAS EAV'S E EMV'S SERÃO COM VIDRO COMUM LISO TRANSPARENTE.

COBERTA

* SOBRE TODA EXTENSÃO PERIMETRAL DAS PLATBANDAS DEVEM SER COLOCADOS CHAPINS EM CHAPA METÁLICA OU EM CONCRETO PARA EVITAR INFILTRAÇÃO DE CHUVA.

TELHAS

* TELHA ESTRUTURAL EM FIBRO CIMENTO COM INCLINAÇÃO DE 3%
* TELHA METÁLICA TIPO SANDUÍCHE COM PROTEÇÃO TÉRMO–ACÚSTICA (AUDITÓRIO).
* TELHA TRANSLÚCIDA EM FIBRA DE VIDRO INCOLOR.

OBS:

* VIDE ESPECIFICAÇÕES DE ACESSÓRIOS, METAIS E LOUÇAS SANITÁRIAS NAS PRANCHAS DE DETALHAMENTO DE ÁREAS MOLHADAS.

EAV – ESQUADRIA DE ALUMÍNIO E VIDRO COMUM

Nº	DIM. (LxA/P)	PAVT°	QTDE
01	1,90x1,90/1,00	(T) (S)	46
02	3,45x1,90/2,10	(T)	01
03	1,50x1,90/1,00	(T)	01
04	2,50x1,90/1,00	(S)	01
05	0,95x0,70	(S)	01
06	3,75x1,10/2,00	(S)	01
07	1,90x0,40/2,10	(S)	01
08	3,50x0,50/2,30	(T)	04
09A	6,20x0,50/2,15	(T)	01
09B	6,20x0,50/2,15	(S)	01
10	0,50x2,00/2,10	(T)	02
11A	1,38x2,40/0,90	(S)	01
11B	2,10x0,40/2,00	(S)	01
12	4,90x0,50/2,00	(S)	01
13	3,80x0,40/2,40	(S)	01
14	1,75x1,90/1,00	(S)	01
15	1,15x1,90/1,00		03
16	1,90x1,90/1,00	(T)	01

EAVT – ESQUADRIA DE ALUMÍNIO E VIDRO TEMPERADO

Nº	DIM. (LxA/P)	PAVT°	QTDE
01A	1,60x3,00	(T)	01
01B	1,60x3,00	(S)	01
02	1,60x6,00	(T) (S)	01
03	1,60x4,60	(S)	01

EVT – ESQUADRIA DE VIDRO TEMPERADO

Nº	DIM. (LxA/P)	PAVT°	QTDE
01A	1,92x1,90/0,30	(S)	01
01B	0,87x1,90/0,30	(S)	01
02	2,00x1,90/0,30	(S)	02
03	1,00x1,90/0,30	(S)	01
04	1,95x2,50	(T)	01
05	2,23x2,35	(T)	01
06	5,03x2,30/0,80	(S)	01
07	5,17x2,30/0,80	(S)	01
08	1,765x3,00	(S)	01

EVTP – ESQUADRIA DE VIDRO TEMPERADO COM PELÍCULA

Nº	DIM. (LxA/P)	PAVT°	QTDE
01	1,00x2,85	(T)	01
02	5,80x2,00/5,10	(S)	01
03	2,50x2,85	(T)	01
04	4,00x2,55	(T)	01

EMV – ESQUADRIA DE MADEIRA E VIDRO

Nº	DIM. (LxA/P)	PAVT°	QTDE
01	2,00x0,50/2,00	(T)	01
02	2,00x1,10/1,00	(T)	01

EM – ESCADA MARINHEIRO

Nº	DIM. (LxA/P)	PAVT°	QTDE
01	0,60x2,86	(S)	01
02	0,60x7,26	(S)	01

EMA – ESQUADRIA DE MADEIRA E AÇO

Nº	DIM. (LxA/P)	PAVT°	QTDE
01	1,00x1,00/0,10	(S)	01

BM – BRISE METÁLICO

Nº	DIM. (LxA/P)	PAVT°	QTDE	TIPO
01	1,90x1,80/1,00	(T) (S)	14	07
02	17,02x3,10	(T)	01	07
03	12,20x3,10	(T)	01	07
04	1,50x2,10	(T)	01	07
05	3,45x2,10	(T)	01	07
06	5,47x4,00	(S)	01	08
07	11,15x1,90/1,00	(S)	01	05
08	1,90x1,90/1,00	(S)	03	07
09	4,50x1,90/1,00	(S)	01	07
10	2,564x3,00	(S)	01	08
11	2,114x3,00	(S)	01	08
12	1,835x3,35	(S)	01	05
13	2,565x3,10	(S)	01	08
14	10,70x3,00	(T)	01	08

PM – PORTA DE MADEIRA

Nº	DIM. (LxA/P)	PAVT°	QTDE
01	0,80x2,10	(T)	01
02A	0,80x2,10	(T) (S)	14
02B	0,80x2,10	(S)	04
02C	0,80x2,10	(T)	01
02D	0,90x2,10	(S)	01
03	0,90x2,10	(T) (S)	01
04	1,80x2,10	(T)	02

EXM – EXAUSTOR MECÂNICO

Nº	DIM. (LxA/P)	PAVT°	QTDE
01	0,20x0,35/0,10	(T) (S)	02

TEA – TELA EXPANDIDA EM ALUMÍNIO

Nº	DIM. (LxA/P)	PAVT°	QTDE
01	1,65x3,40	(T)	01
02	0,25x3,40	(S)	01
03	3,85x2,20/0,80	(S)	01

C – CORRIMÃOS

Nº	DIM. (C)	PAVT°	QTDE
01	ESCADA	(T) (S)	01
02	3,50	(T)	01
03	3,60	(S)	01
04	8,05	(S)	01
05	7,15	(S)	01
06	7,85	(S)	01

B – BANCADAS EM GRANITO

Nº	DIM. (C)	PAVT°	QTDE
01	1,86x0,50	(T) (S)	04
02	2,40+0,05x0,30	(S)	01

TFV – TELA EM FIBRA DE VIDRO

Nº	DIM. (LxA)	PAVT°	QTDE
01	29,0x0,20	(S)	02

APROVAÇÃO

PROPRIETÁRIO

AUTOR DO PROJETO: ARQTº ANDRÉ VENCESLAU CREA 7392–D/AL ARQTº ANDRÉ COELHO CREA 7247–D/AL

RESPONSÁVEL PELA OBRA

REV.	MODIFICAÇÃO	DATA	VISTO
01	SUBSTITUIÇÃO DAMMIX ESTRUTURAL POR GUSTER E APOIO	11–04–08	ANDRÉ VENCESLAU

BOX arquitetura
RUA JANGADEIROS ALAGOANOS, 579, PAJUÇARA, TEL 82 3327 8838, MACEIÓ – AL

EMPREENDIMENTO:
REDE TEMÁTICA EM COMPUTAÇÃO CIENTÍFICA E VISUALIZAÇÃO - RTCCV

ENDEREÇO:
CAMPUS A. C. SIMÕES, UNIVERSIDADE FEDERAL DE ALAGOAS – UFAL, TAB. DOS MARTINS, BR–316 – MACEIÓ–AL

PROJETO:
PROJETO ARQUITETÔNICO

PROJETISTAS:
ANDRÉ VENCESLAU E ANDRÉ COELHO

RESPONSÁVEL TÉCNICO:

ÁREAS:
TERRENO: 5.091,57m2
CONSTRUÇÃO:
TÉRREO: 972,07m2
SUPERIOR: 592,51m2
TOTAL: 1.564,58m2
COBERTA: 1.116,54m2

DATA | ESCALA: INDIC. | ARQV. ELETRÔNICO: RTC ARQ E 006–008

DESENHO:
CORTE DD, CORTE EE, CORTE FF

CÓDIGO: RTC ARQ E 006/008 REVISÃO: 01

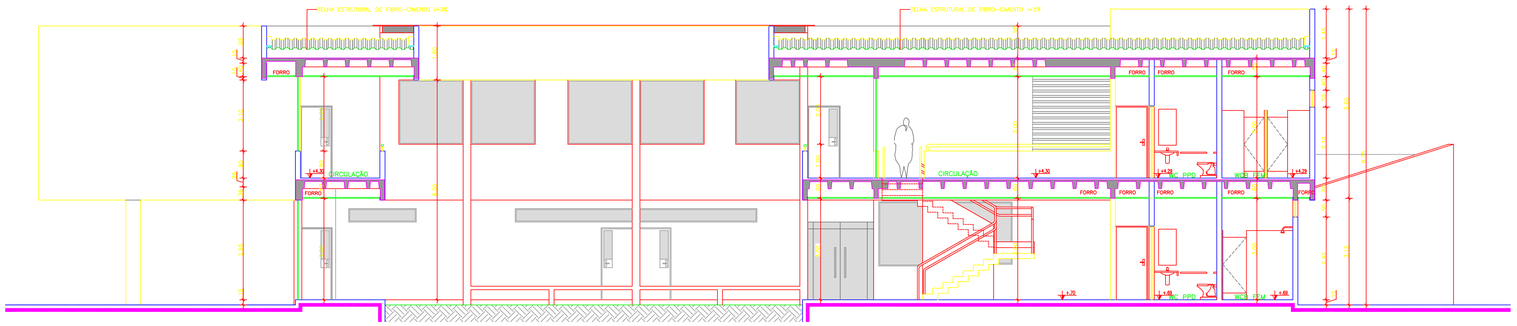

CORTE GG
ESCALA 1:75

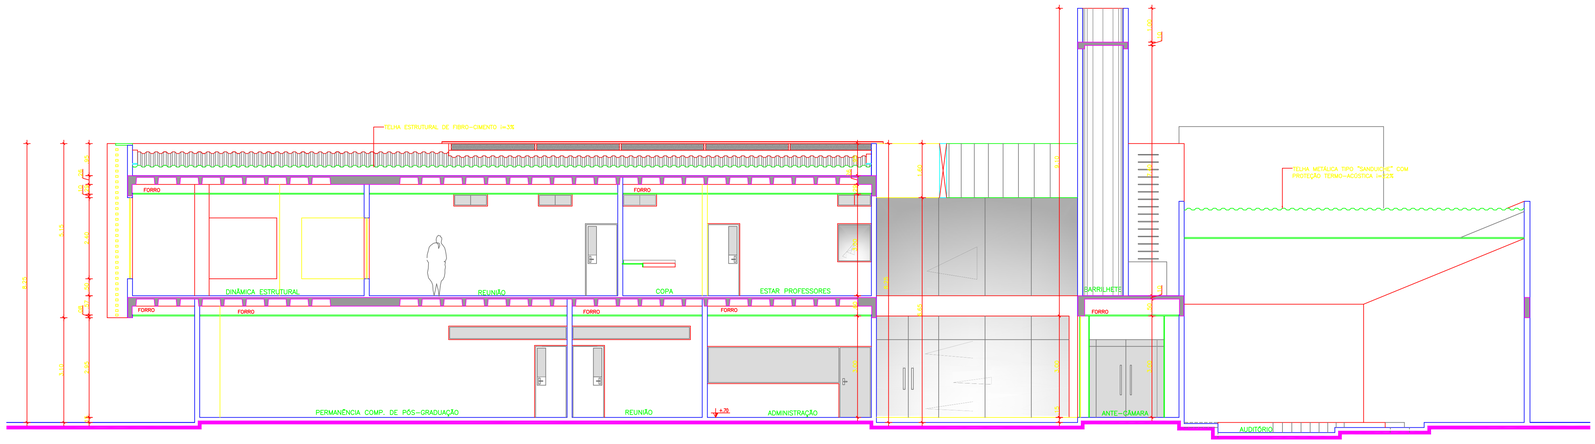

CORTE HH
ESCALA 1:75

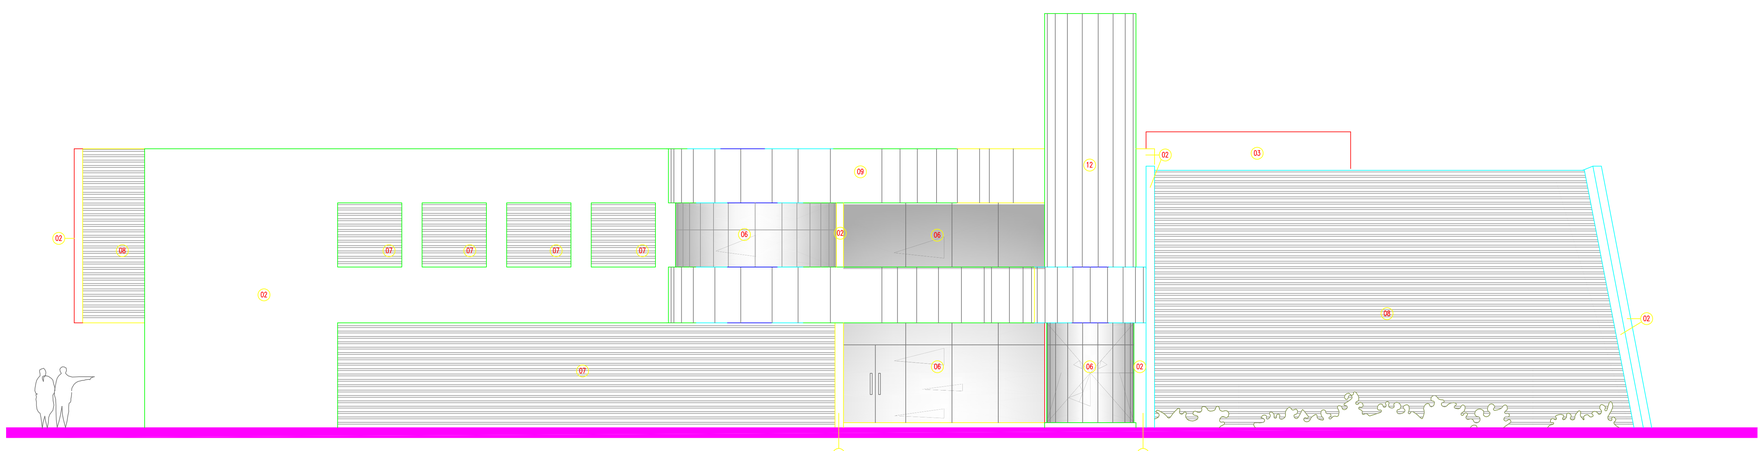

FACHADA LESTE
ESCALA 1:75

LEGENDA ESPECIFICAÇÕES GERAIS:

PISO

01–PISO EM PLACAS DE GRANITO BRANCO ASTRAL NAS DIMENSÕES DE 60x60x2cm COM TRATAMENTO IMPERMEABILIZANTE EM ANTI-FUGANTE.

02–CARPETE LINHA EVOLUTION, HALZELNUT–864 REF.: FADEMAC OU BEAULIEU.

03–PISO ELEVADO REMOVÍVEL COM CONTRAVITRAMENTO EM PLACAS DE CHAPA DE AÇO GALVANIZADO PREENCHIDO COM CONCRETO CELULAR LEVE, COM REVESTIMENTO EM PLACAS DE VINÍLICO SEMIFLEXÍVEL, DIMENSÕES 30x30cm, ESPESSURA de 2mm, LINHA CRIONA, NA COR GRIGIO 307, PAVLEX, REF.: FADEMAC OU BAUSYSTEM.

04–PAVIMENTAÇÃO EM PARALELEPÍPEDO.

05–PISO EM CONCRETO DESEMPENADO LISO IN LOCO.

PAREDE

01–PINTURA ACRÍLICA, COR GELO, SEMI–BRILHO, A BASE DE RESINA ACRÍLICA, REF.: SUVINIL, IBRATIN OU CORAL.

02–TEXTURA ACRÍLICA, SEMI–BRILHO, COR GELO, REF.: SUVINIL, IBRATIN OU CORAL.

03–TEXTURA ACRÍLICA, SEMI–BRILHO, COR CINZA 50%, REF.: SUVINIL, IBRATIN OU CORAL.

04–PINTURA PVA LATEX, COR GELO, REF.: SUVINIL, IBRATIN OU CORAL.

05–LAMINADO MELAMÍNICO TEXTURIZADO COM ESPESSURA DE 0,8mm, PADRÃO MADEIRADOS, TIPO NOGAL NATURAL, REF.: FORMICA OU PERSTORP, REVESTIDO COMPENSADO NAVAL 7mm, SOBRE GUTIA COMPENSADO NAVAL 10mm, CONFORME DETALHE.

06–VIDRO TEMPERADO 10mm COM APLICAÇÃO DE PELÍCULA ESPECIAL (COM PROTEÇÃO CONTRA RADIAÇÃO SOLAR OU ESPELHADO OU FUMÊ – VDE DETALHE ESQUADRIAS),REF.: BLINDEX OU SANTA MARIA.

07–BRISE METÁLICO COMPOSTO DE CONJUNTO DE PAINÉIS CURVOS EM ALUZINC DE 0,7mm DE ESPESSURA, LÂMINAS DE 160mm, PERFURADAS NO PADRÃO Ø10, COM FUROS DE Ø2,5mm, ESPAÇADAS A CADA 5,56mm DE EIXO A EIXO, MAS DUAS DIRLOCES, RESULTANDO EM 16% DE ABERTURA, INSTALADOS MEIO DE SISTEMA DE PRESSÃO SOBRE OS PERFIS PORTA-PAINÉIS TAMBÉM EM ALUZINC, ESPAÇADOS DE NO MÁXIMO 1,000mm E COM DISTÂNCIA MÁXIMA EM BALANÇO DE 160mm, COM O PASSO DE 120mm; NA COR BRONZE, REF.: LUXALON.

08– BRISE METÁLICO COMPOSTO DE CONJUNTO DE PAINÉIS CURVOS EM ALUZINC DE 0,7mm DE ESPESSURA, LÂMINAS DE 160mm, LISAS, INSTALADOS POR MEIO DE SISTEMA DE PRESSÃO SOBRE OS PERFIS PORTA-PAINÉIS TAMBÉM EM ALUZINC, ESPAÇADOS DE NO MÁXIMO 1,000mm E COM DISTÂNCIA MÁXIMA EM BALANÇO DE 100mm COM O PASSO DE 120mm; NA COR BRONZE, REF.: LUXALON.

09–PAINEL DE ALUMÍNIO COMPOSTO COM ACABAMENTO COR SILVER METÁLICO, PINTURA PVDF–KYNAR 500 E UM NÚCLEO CENTRAL DE POLIETILENO E CUTRA FACE COM ACABAMENTO EM ALUMÍNIO SIMPLES, REF.: ALUCORAD, DIBOND OU BAHABOND, FIXADOS EM PERFIL "U" DE ALUMÍNIO SOBRE VIGA METÁLICA.

10–COMPOSIÇÃO DE CERÂMICA 10x10cm NA COR BRANCA COM DETALHE EM FILETE DE ÚRANITO VERDE UBATUBA, CERÂMICA 60x60cm NA COR BRANCA E O PASTILHA 5x5cm SÉRIE ATLÂNTICO, COR AÇORES SOR0100 – ATLAS, PORTOBELLO OU ELIANE – VDE DETALHE AREAS MOLHADAS.

11–COMPOSIÇÃO DE CARPETE LINHA MURALFLEX, SAGE 449 – FADEMAC OU BEAULIEU, ATÉ ALTURA DETERMINADA NO DETALHE, PARALELA AO FORRO INCLUSIVE DO AUDITÓRIO. E LAMINADO MELAMÍNICO TX PADRÃO MADEIRADOS MASB NOGAL NATURAL, REF.: FORMICA OU PERSTORP.

12–PASTILHA 5x5cm, SÉRIE ATLÂNTICO, COR AÇORES SOR0100 – ATLAS, PORTOBELLO OU ELIANE.

TETO

01–FORRO EM PLACAS DE GESSO ACARTONADO COM DIMENSÕES DE 625x625cm, REF.: GYPROCK, CASORRANO OU GYPTONE, FIXADOS COM PERFIL EM AÇO PINTADO NA COR BRANCA, REF.: SUVINIL, IBRATIN OU CORAL.

02–FORRO EM PLACA DE FIBRA MINERAL ACABAMENTO EM PINTURA VINÍLICA A BASE DE LÁTEX APLICADA EM FÁBRICA NA COR BRANCA, DIMENSÕES REGULAR ANGULAR 625x625x16mm, ASSISTARADO COM PERFIL TIPO INVERRIDO, FIXADO DE BRANCO EM AÇO GALVANIZADO, UNIFLOR 24 MM, REF.: TINDISCURED, RHINO – KANGTHUGH OU FORMICA.

03–FORRO, EM PLACAS DE GESSO ACARTONADO LISO SEM ÊMENDAS PINTADO COM TINTA PVA LATEX NA COR BRANCO NEVE, REF.: SUVINIL, IBRATIN OU CORAL.

04–LAJE EMASSADA E PINTADA COM TINTA PVA LATEX NA COR BRANCO NEVE, REF.: SUVINIL, IBRATIN OU CORAL.

05–SEM FORRO.

CORRIMÃOS

* CORRIMÃOS EM TUBO DE 3" EM AÇO INOX ESCOVADO COM MONTANTES EM TUBO REDONDO SOBRE PERFIL DE ALUMÍNIOS COM ACABAMENTO EM CUMARU – CHAPA ANODIZADA.
* CORRIMÃO ESCADA EM TUBO DE 2" EM AÇO INOX ESCOVADO ESTRUTURADO CONFORME DETALHAMENTO.

FERRAGENS

* FECHADURAS METÁLICAS TIPO MACANETA COM ROSETA COM FECHADURA DO TIPO EXTERNA COM ACABAMENTO CROMO FOSCO.

ACABAMENTO

* AS ARESTAS DAS ALVENARIAS INTERNAS DAS ÁREAS MOLHADAS RECEBERÃO PERFIL EM ALUMÍNIO TIPO "CANTO DE ACOLEZA" COM PINTURA ELETROSTÁTICA NA COR PRETA E RAIO DE 18 mm, COM ABA INTERNA PARA ORDAMENTO NA ALVENARIA.

ESQUADRIAS

* TODAS AS ESQUADRIAS EM ALUMÍNIO SERÃO COM PINTURA ELETROSTÁTICA NA COR BRONZE.
* TODAS EAV'S E EMV'S SERÃO COM VIDRO COMUM LISO TRANSPARENTE.

COBERTA

* SOBRE TODA EXTENSÃO PERIMETRAL DAS PLATIBANDAS DEVEM SER COLOCADOS CHAPINS EM CHAPA METÁLICA OU EM CONCRETO PARA EVITAR INFILTRAÇÃO DE CHUVA.

TELHAS

* TELHA ESTRUTURAL EM FIBRO CIMENTO COM INCLINAÇÃO DE 3%
* TELHA METÁLICA TIPO SANDUÍCHE COM PROTEÇÃO TÉRMO-ACÚSTICA (AUDITÓRIO).
* TELHA TRANSLÚCIDA EM FIBRA DE VIDRO INCOLOR.

OBS:

* VIDE ESPECIFICAÇÕES DE ACESSÓRIOS, METAIS E LOUÇAS SANITÁRIAS NAS PRANCHAS DE DETALHAMENTO DE ÁREAS MOLHADAS.

EAV – ESQUADRIA DE ALUMÍNIO E VIDRO COMUM

Nº	DIM. (LxA/P)	PAVT°	QTDE
01	1,90x1,90/1,00	(T) (S)	46
02	3,45x1,90/1,00	(T)	01
03	1,50x1,90/1,00	(S)	01
04	2,90x1,90/1,00	(T)	01
05	0,95x0,70	(T)	01
06	3,75x1,10/1,00	(S)	01
07	1,30x0,40/2,10	(T)	04
08	3,50x0,50/2,30	(T)	04
09A	6,20x0,50/2,15	(T)	01
09B	6,20x0,50/2,15	(S)	01
10	3,50x2,00/2,30	(T)	02
11A	1,36x2,40/0,70	(S)	01
11B	2,00x0,40/0,70	(S)	01
12	4,90x3,00/2,30	(S)	01
13	3,80x2,00/2,30	(S)	01
14	1,50x1,90/1,00	(S)	01
15	1,15x1,90/1,00	(S)	03
16	1,90x1,90/1,00	(T)	01

EAVT – ESQUADRIA DE ALUMÍNIO E VIDRO TEMPERADO

Nº	DIM. (LxA/P)	PAVT°	QTDE
01A	1,60x3,00	(T)	01
01B	1,60x3,00	(S)	01
02	1,80x6,50	(T) (S)	01
03	1,80x3,60	(S)	01

EVT – ESQUADRIA DE VIDRO TEMPERADO

Nº	DIM. (LxA/P)	PAVT°	QTDE
01A	1,92x1,90/0,30	(S)	01
01B	0,87x1,90/0,30	(S)	01
02	2,00x1,90/0,30	(S)	02
03	1,00x1,90/0,30	(S)	01
04	1,95x2,30	(T)	01
05	2,22x2,30	(T)	01
06	5,03x2,23/0,80	(S)	01
07	6,15x2,23/0,80	(S)	01
08	1,765x3,00	(S)	01

EVTP – ESQUADRIA DE VIDRO TEMPERADO COM PELÍCULA

Nº	DIM. (LxA/P)	PAVT°	QTDE
01	5,90x2,85	(T)	01
02	5,90x2,00/6,10	(S)	01
03	2,50x2,85	(T)	01
04	4,00x2,95	(T)	01

EMV – ESQUADRIA DE MADEIRA E VIDRO

Nº	DIM. (LxA/P)	PAVT°	QTDE
01	2,00x1,10/1,00	(T)	01
02	2,00x1,10/1,00	(T)	01

EM – ESCADA MARINHEIRO

Nº	DIM. (LxA/P)	PAVT°	QTDE
01	0,60x2,86	(S)	01
02	0,60x7,26	(S)	01

EMA – ESQUADRIA DE MADEIRA E AÇO

Nº	DIM. (LxA/P)	PAVT°	QTDE
01	1,00x1,00/0,10	(S)	01

BM – BRISE METÁLICO

Nº	DIM. (LxA/P)	PAVT°	QTDE	TIPO
01	1,90x1,80/7,00	(T) (S)	14	07
02	17,02x3,10	(T)	01	07
03	12,20x3,10	(T)	01	07
04	1,50x2,10	(T)	01	07
05	3,45x0,15	(T)	01	07
06	5,47x4,05	(S)	01	08
07	1,15x1,90/5,00	(S)	01	08
08	1,90x1,90/5,00	(S)	03	07
09	4,90x1,90/5,00	(S)	01	07
10	2,56x4,05	(S)	01	08
11	2,11x4,05	(S)	01	08
12	1,83x5,35	(S)	01	08
13	2,56x5,10	(S)	01	08
14	10,70x4,05	(T)	01	08

PM – PORTA DE MADEIRA

Nº	DIM. (LxA/P)	PAVT°	QTDE
01	0,80x2,10	(S)	01
02A	0,80x2,10	(S)	01
02B	0,80x2,10	(S)	04
02C	0,80x2,10	(S)	01
02D	0,80x2,10	(S)	01
03	0,90x2,10	(S)	02
04	1,80x2,10	(T)	02

EXM – EXAUSTOR MECÂNICO

Nº	DIM. (LxA/P)	PAVT°	QTDE
01	0,30x0,30/2,10	(T) (S)	02

TEA – TELA EXPANDIDA EM ALUMÍNIO

Nº	DIM. (LxA/P)	PAVT°	QTDE
01	1,85x3,40	(T)	02
02	2,25x3,40	(T)	01
03	3,85x2,20/0,80	(S)	01

C – CORRIMÃOS

Nº	DIM. (C)	PAVT°	QTDE
01	ESCADA	(T) (S)	01
02	2,55	(S)	01
03	3,60	(S)	01
04	6,05	(S)	01
05	7,21	(S)	01
06	7,85	(S)	01

B – BANCADAS EM GRANITO

Nº	DIM. (C)	PAVT°	QTDE
01	1,86x0,50	(T) (S)	04
02	2,40+0,95x0,50	(S)	01

TFV – TELA EM FIBRA DE VIDRO

Nº	DIM. (CxA)	PAVT°	QTDE
01	29,00x0,20	(S)	02

APROVAÇÃO

PROPRIETÁRIO

AUTOR DO PROJETO — ARQTª ANDRÉ VENCESLAU CREA 7392–D/AL — ARQTª ANDRÉ COELHO CREA 7247–D/AL

RESPONSÁVEL PELA OBRA

REV.	MODIFICAÇÃO	DATA	VISTO
00	SUBSTITUIÇÃO ESTRUTURAL POR GUSTER E JAPAO	23–04–08	ANDRÉ VENCESLAU

BOX arquitetura
RUA ARQUIDEROS ALBUQUERQUE, 575, PAJUÇARA, TEL. 82 3327 8030, MACEIÓ – AL

EMPREENDIMENTO:
REDE TEMÁTICA EM COMPUTAÇÃO CIENTÍFICA E VISUALIZAÇÃO - RTCCV

ENDEREÇO:
CAMPUS A. C. SIMÕES, UNIVERSIDADE FEDERAL DE ALAGOAS – UFAL, TAB. DOS MARTINS, BR–316 – MACEIÓ–AL

PROJETO:
PROJETO ARQUITETÔNICO

PROJETISTAS:
ANDRÉ VENCESLAU E ANDRÉ COELHO

ÁREAS:
TERRENO: 5.091,57m2
CONSTRUÇÃO:
TÉRREO: 972,07m2
SUPERIOR: 692,51m2
TOTAL: 1.664,58m2
COBERTA: 1.116,54m2

RESPONSÁVEL TÉCNICO:

DATA:

ESCALA: 1/75

ARQV. ELETRÔNICO

INDIC.: RTC ARQ E 007–008

DESENHO
CORTE GG, CORTE HH, FACHADA LESTE
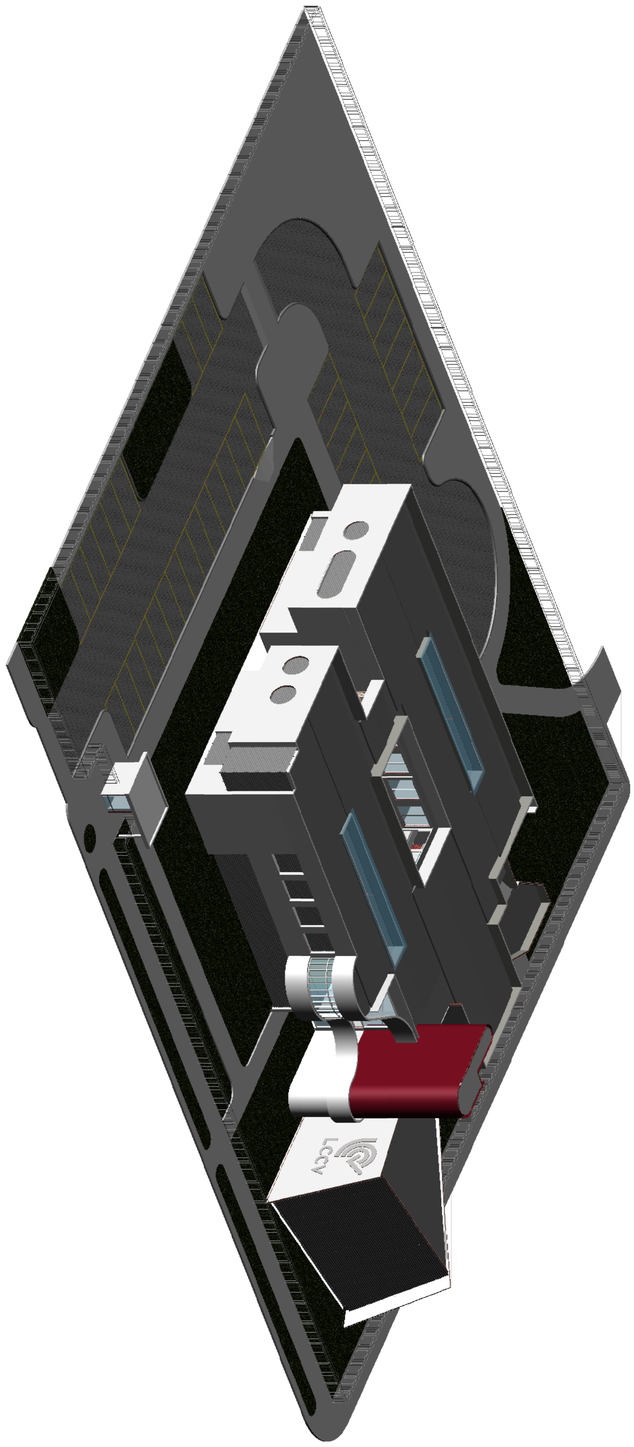
CÓDIGO: R T C A R Q E 0 0 7 / 0 0 8 — REVISÃO