



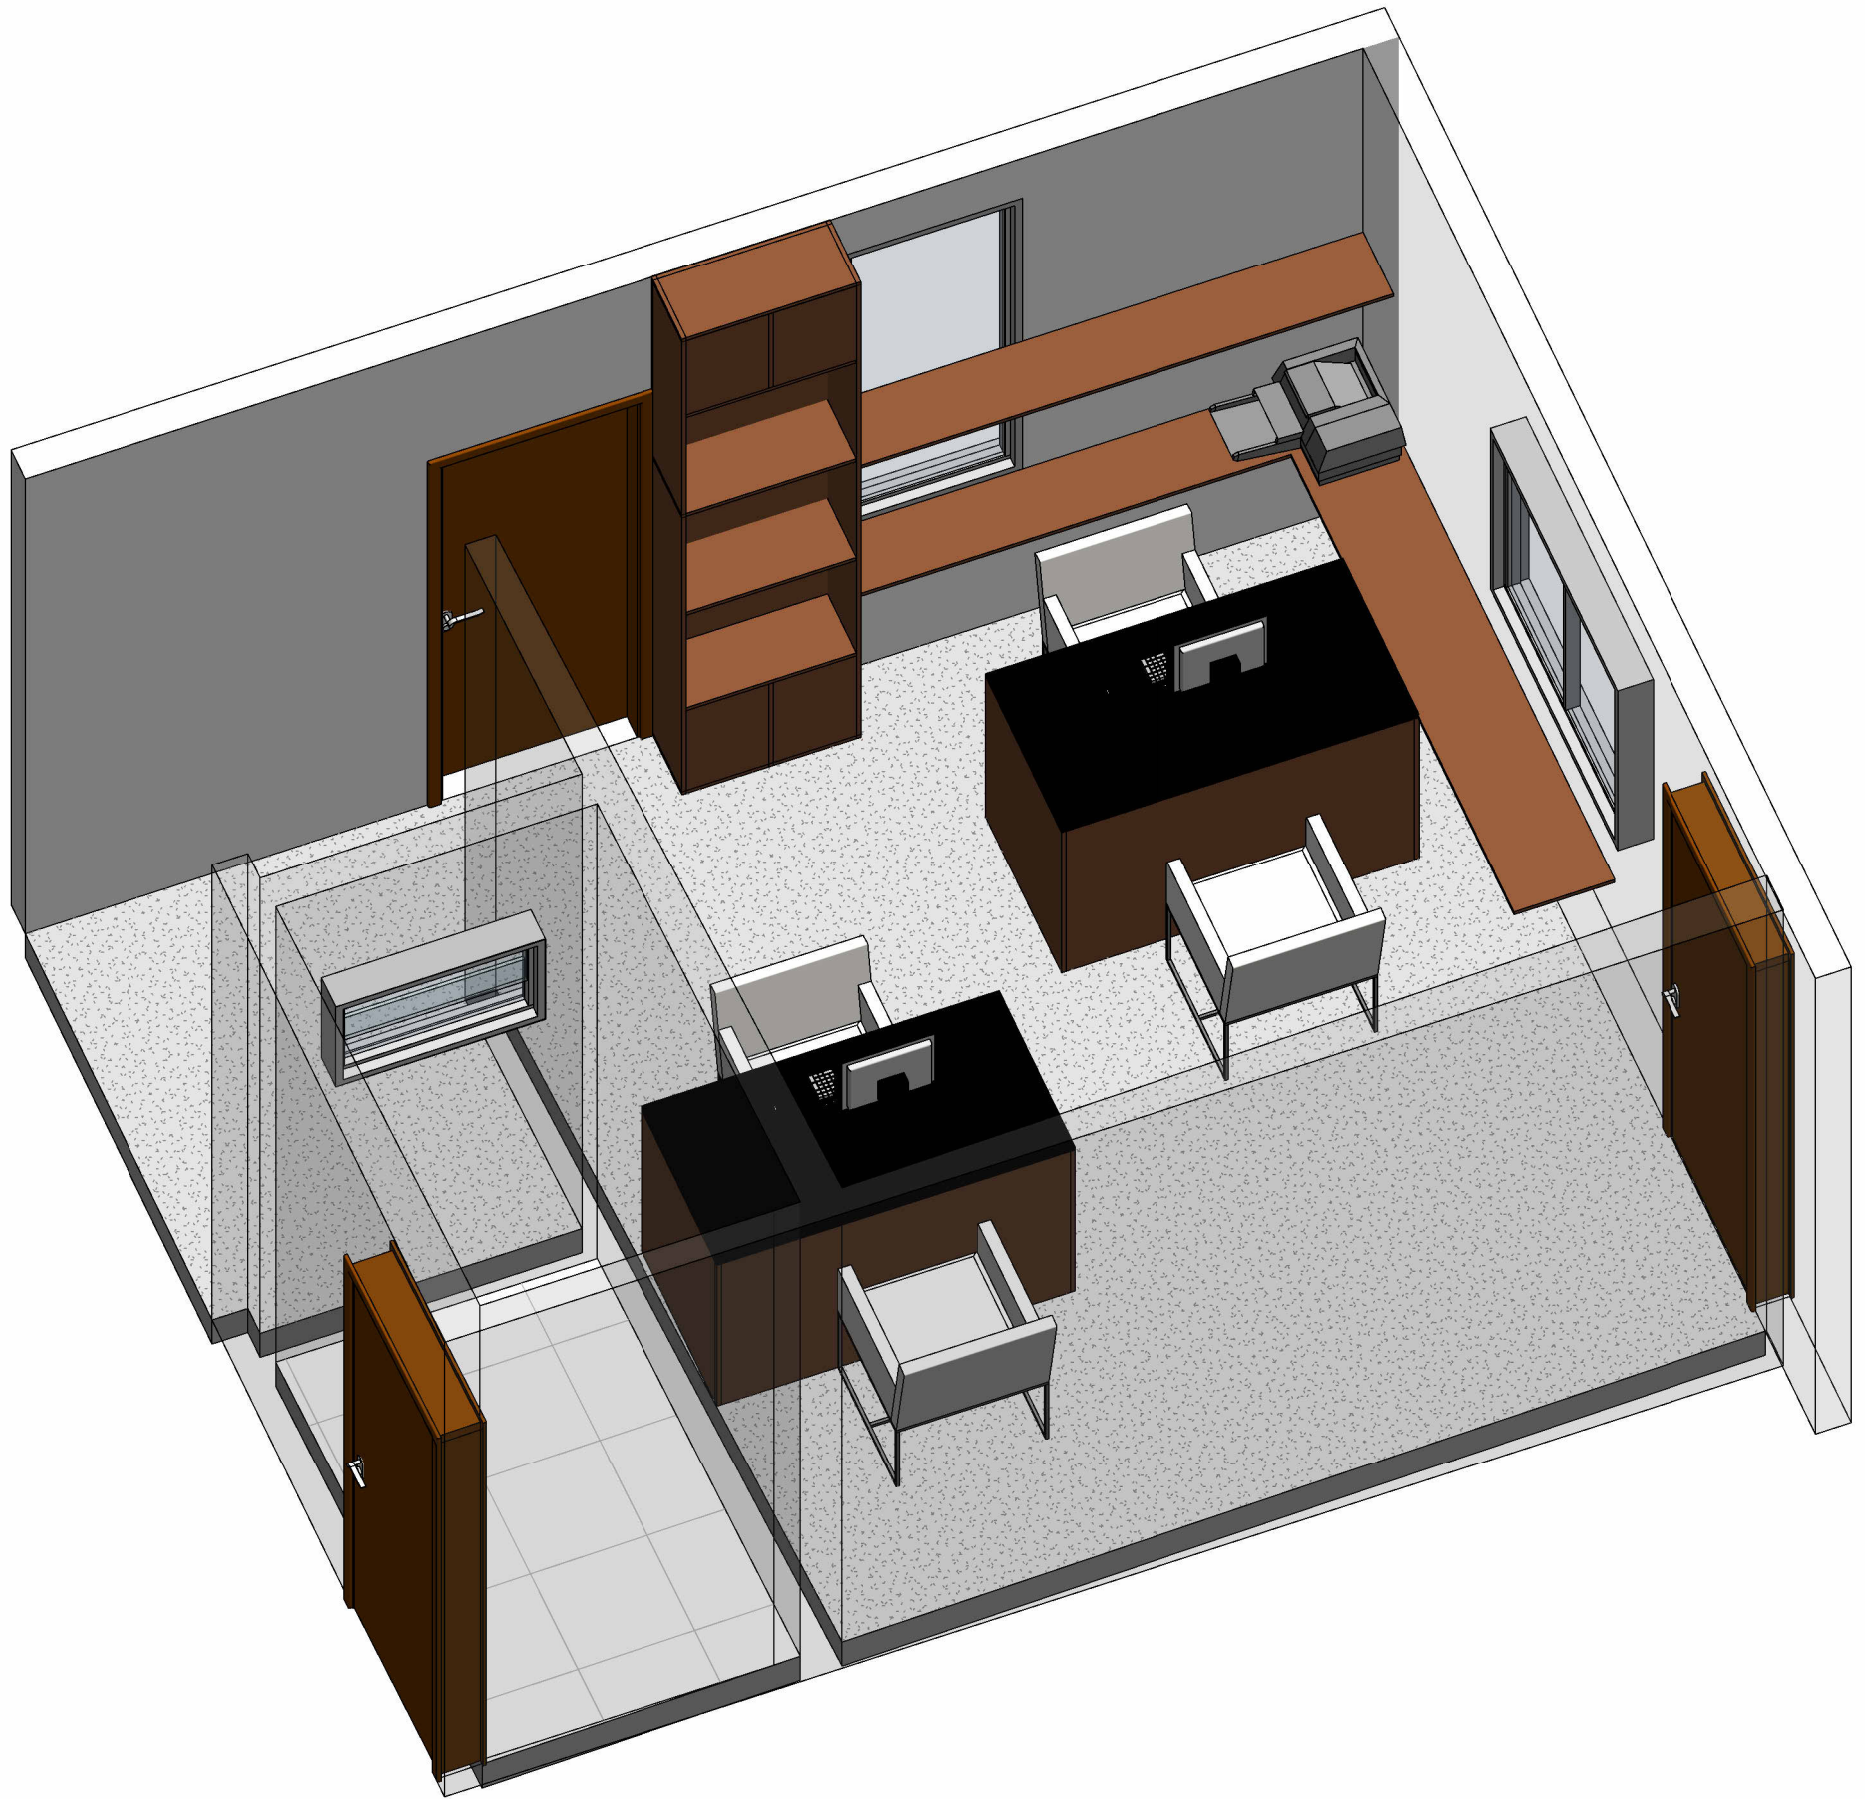


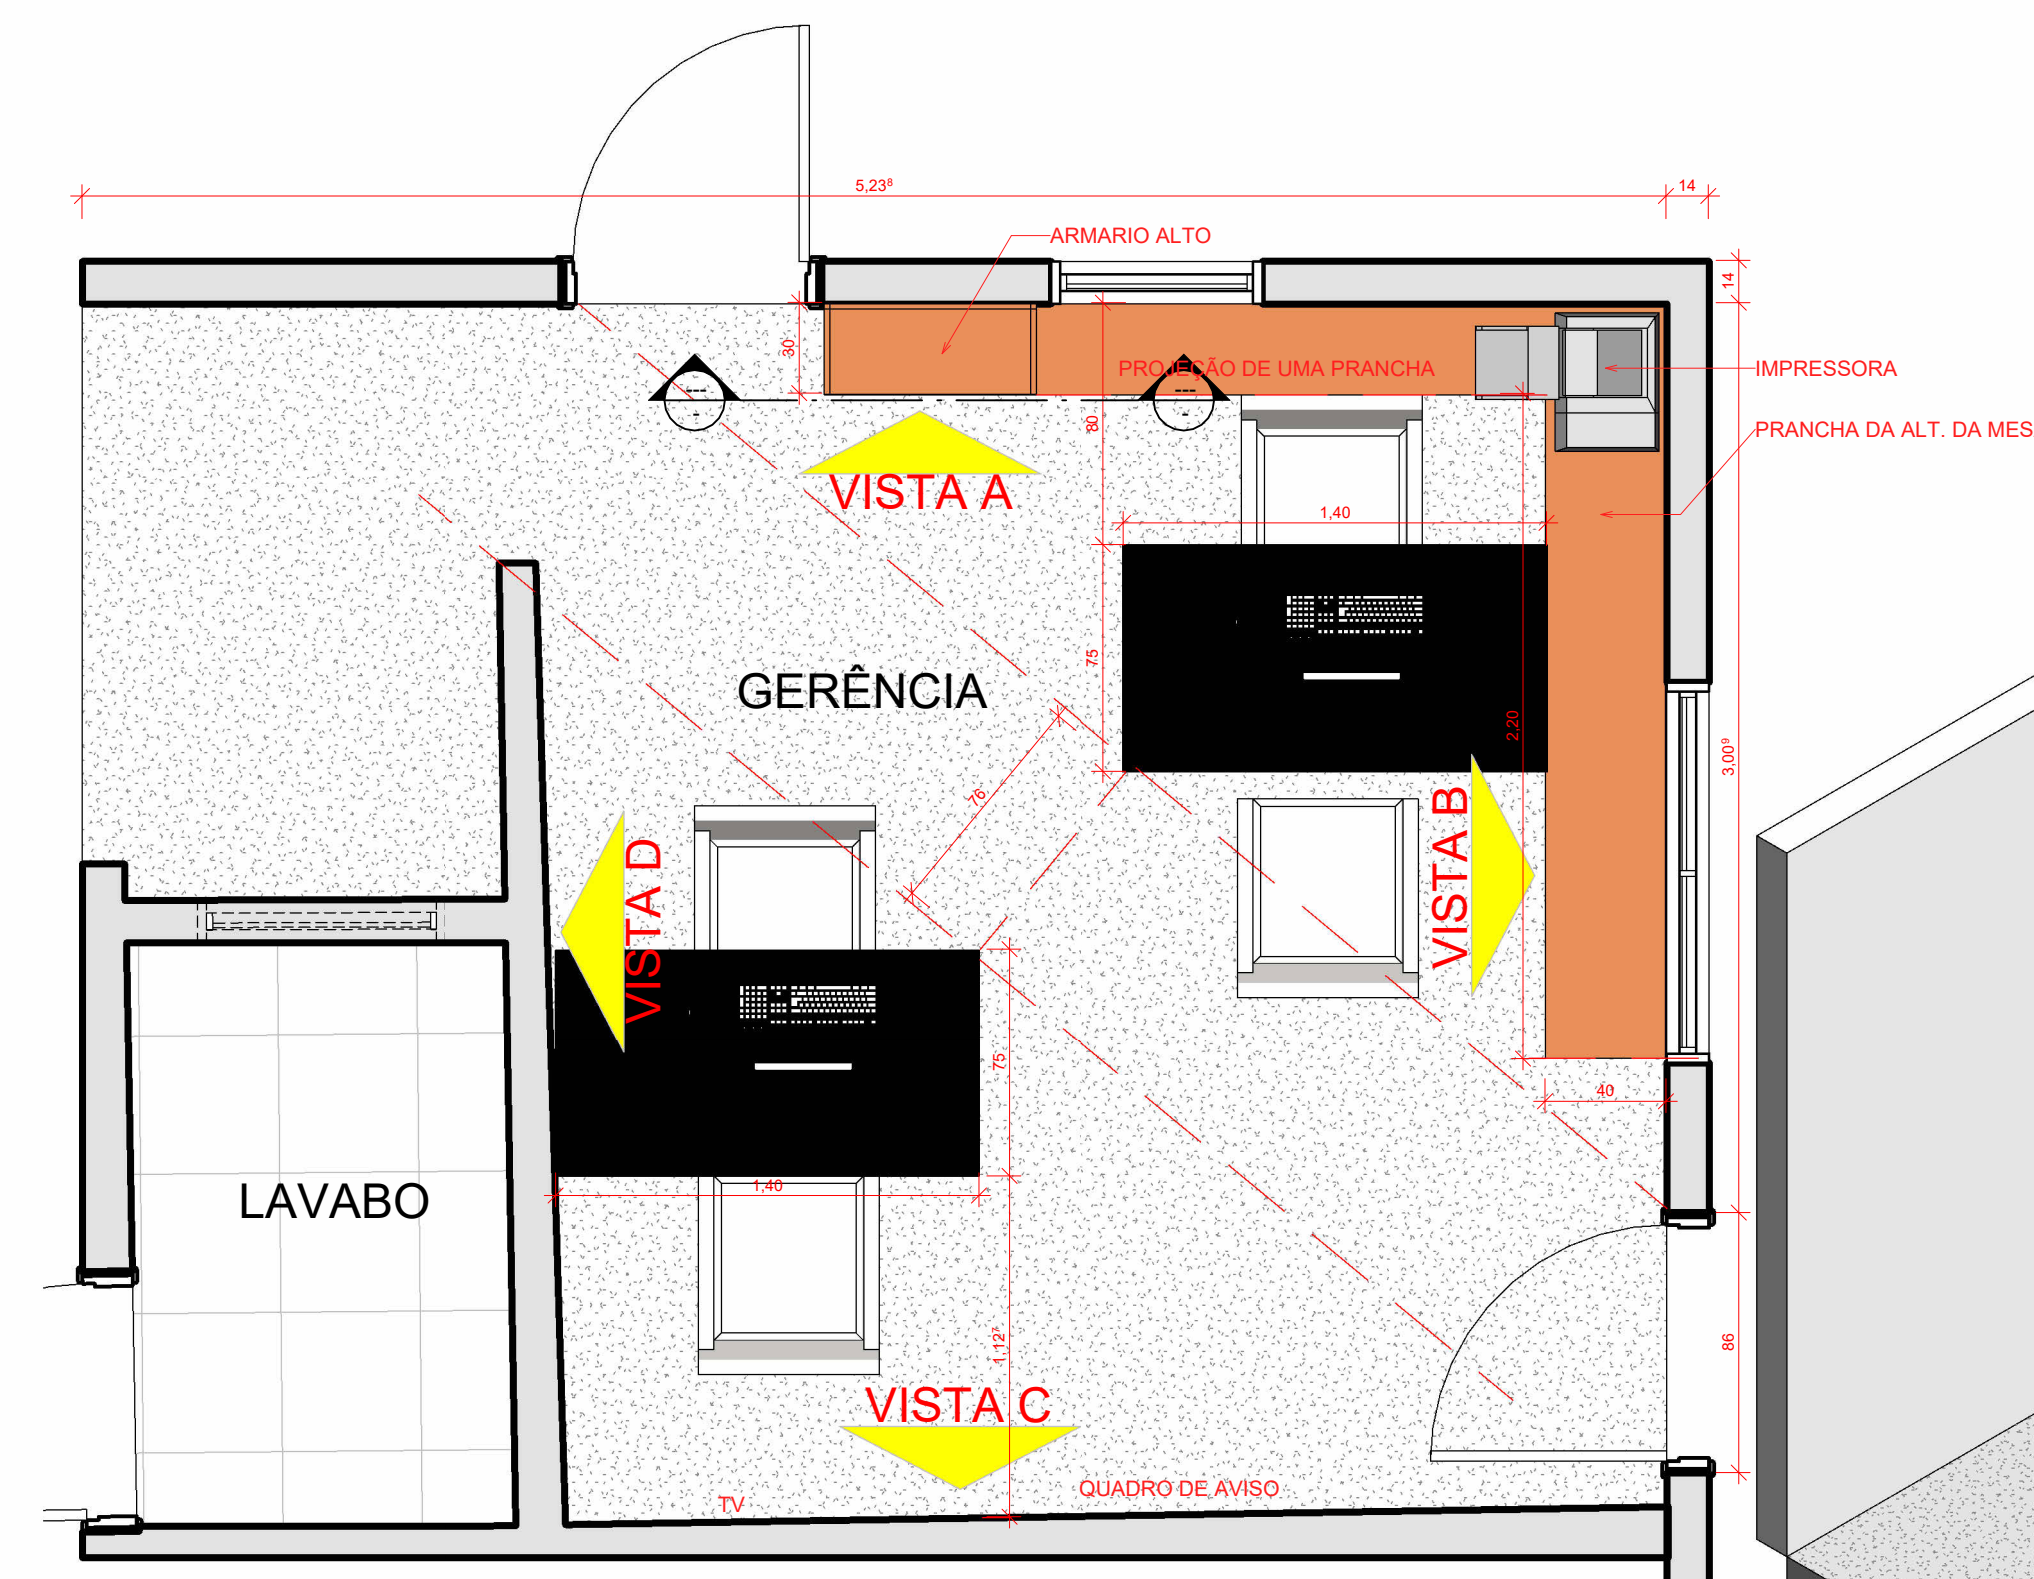


1 **TÉRREO-GERÊNCIA**
ESCALA 1 : 25




7 **3D 2 - GERÊNCIA**
ESCALA

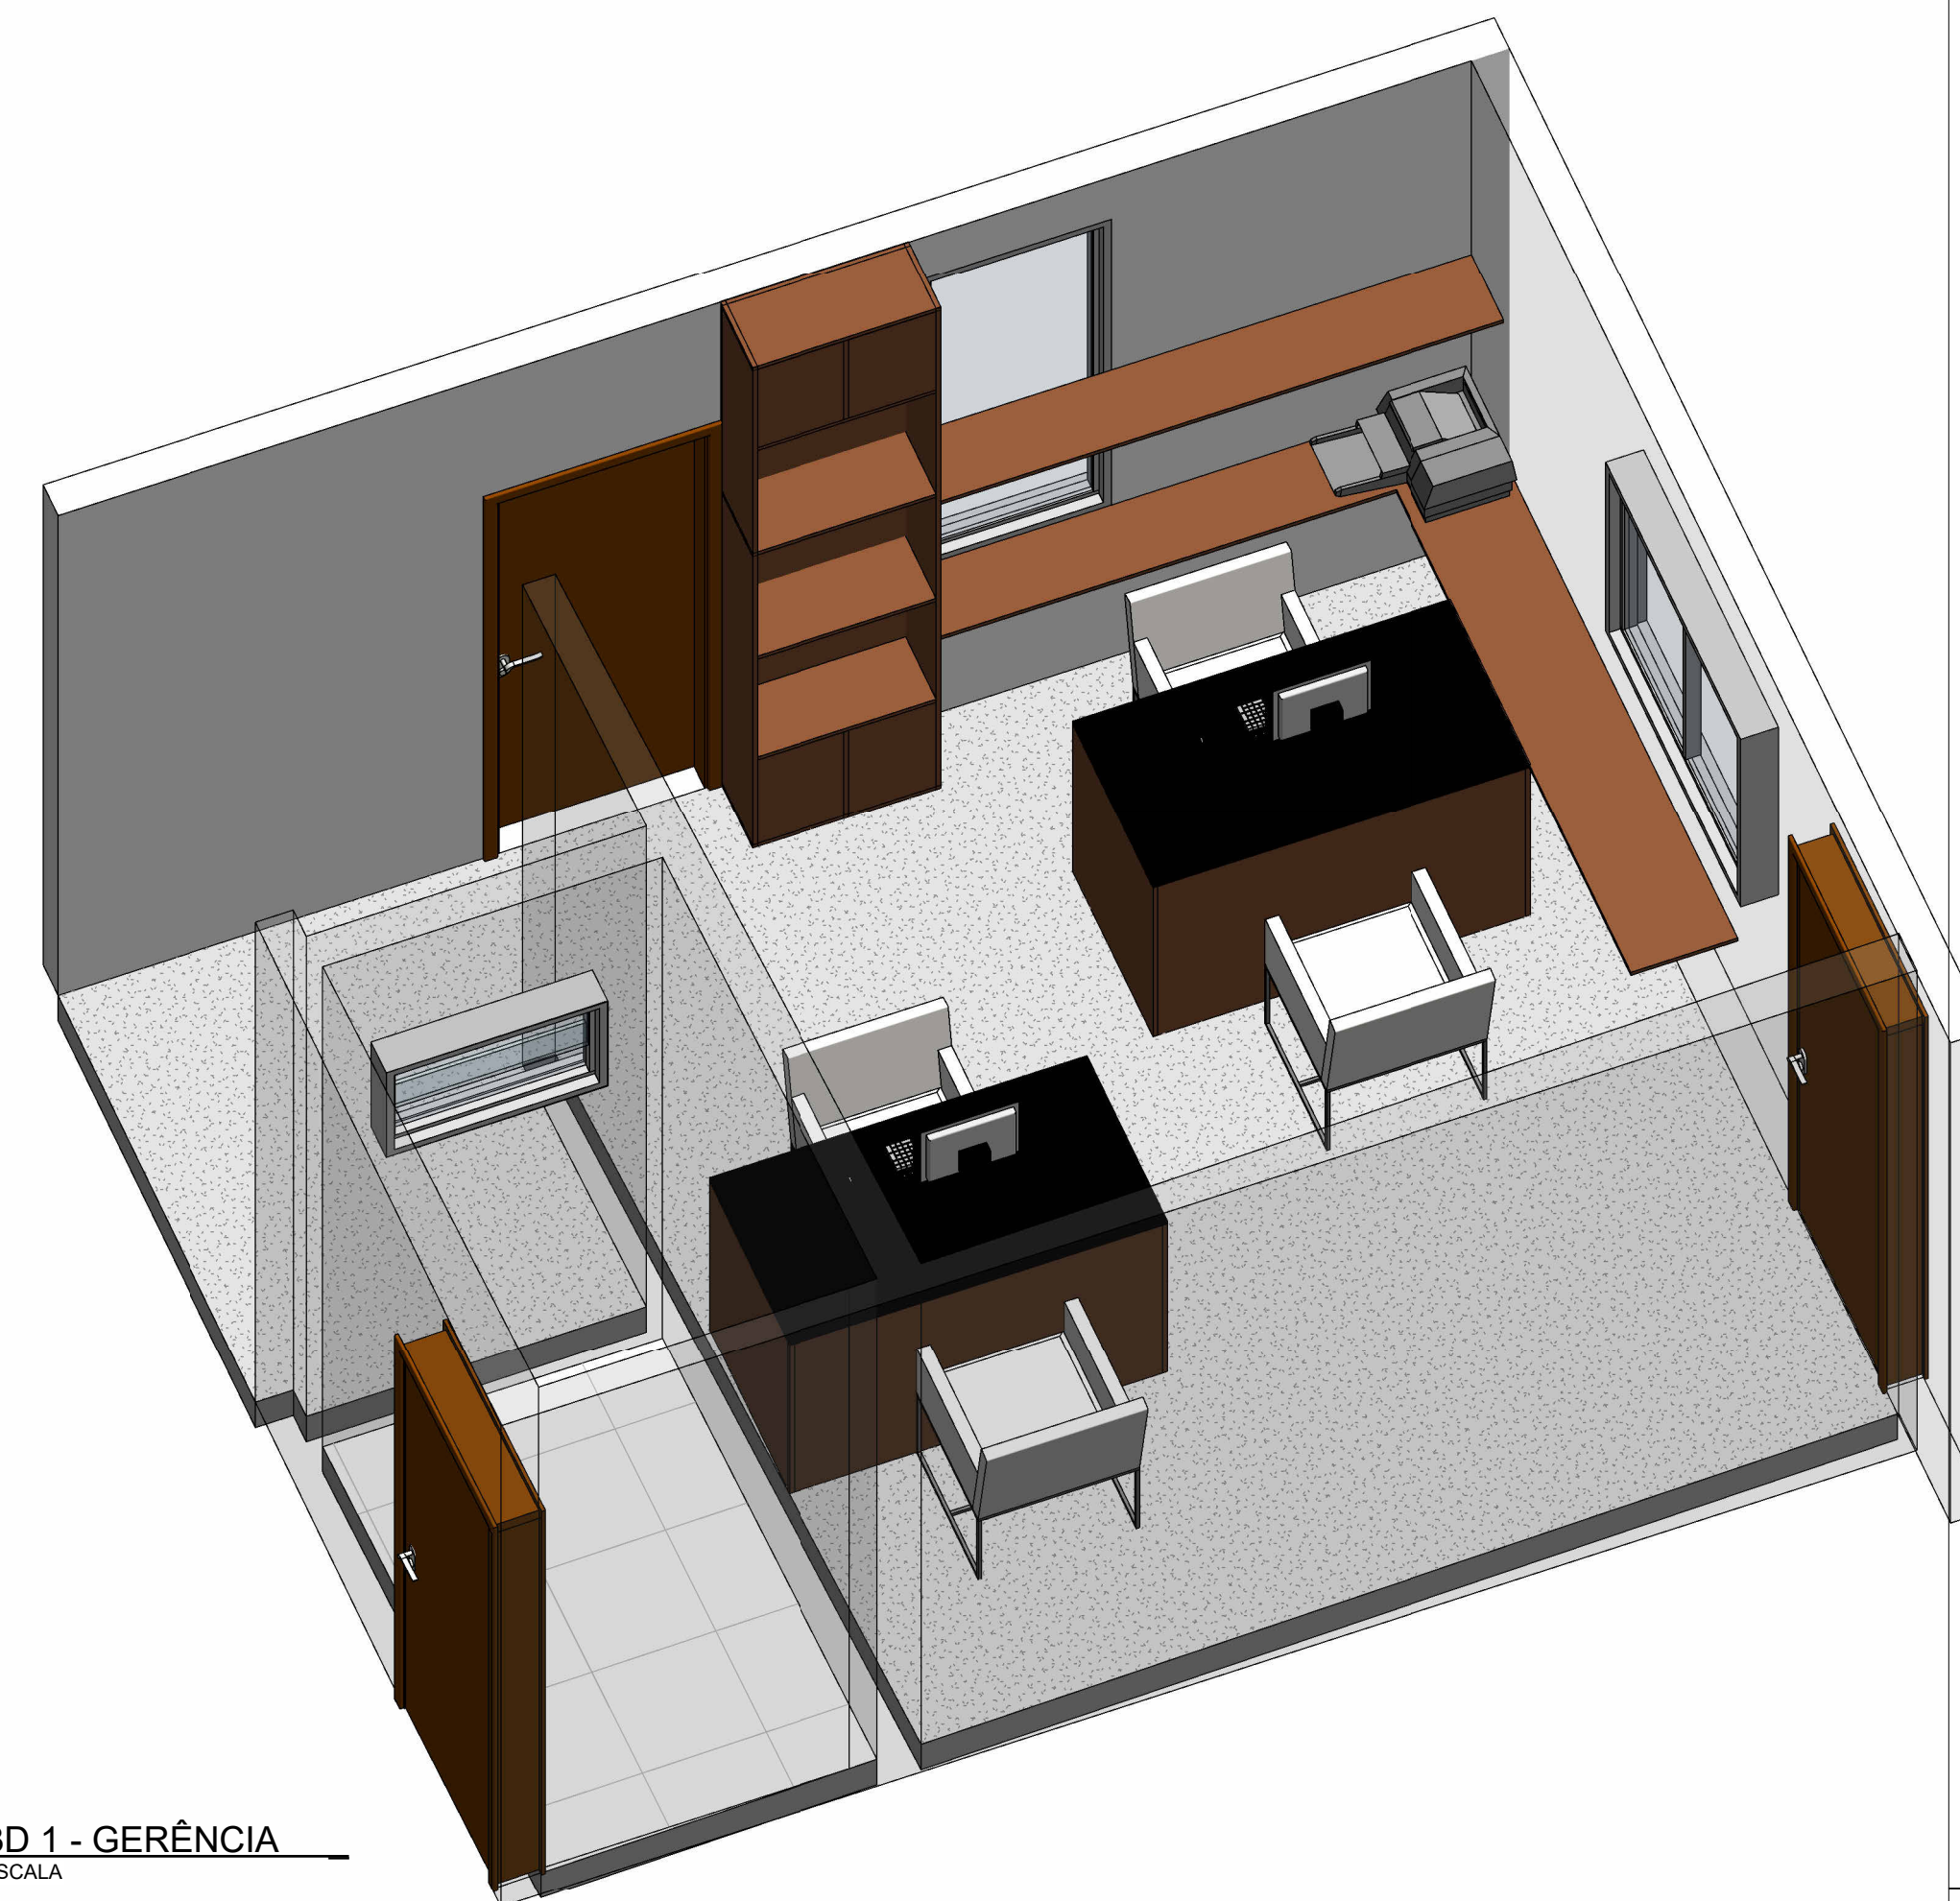


6 **3D 1 - GERÊNCIA**
ESCALA

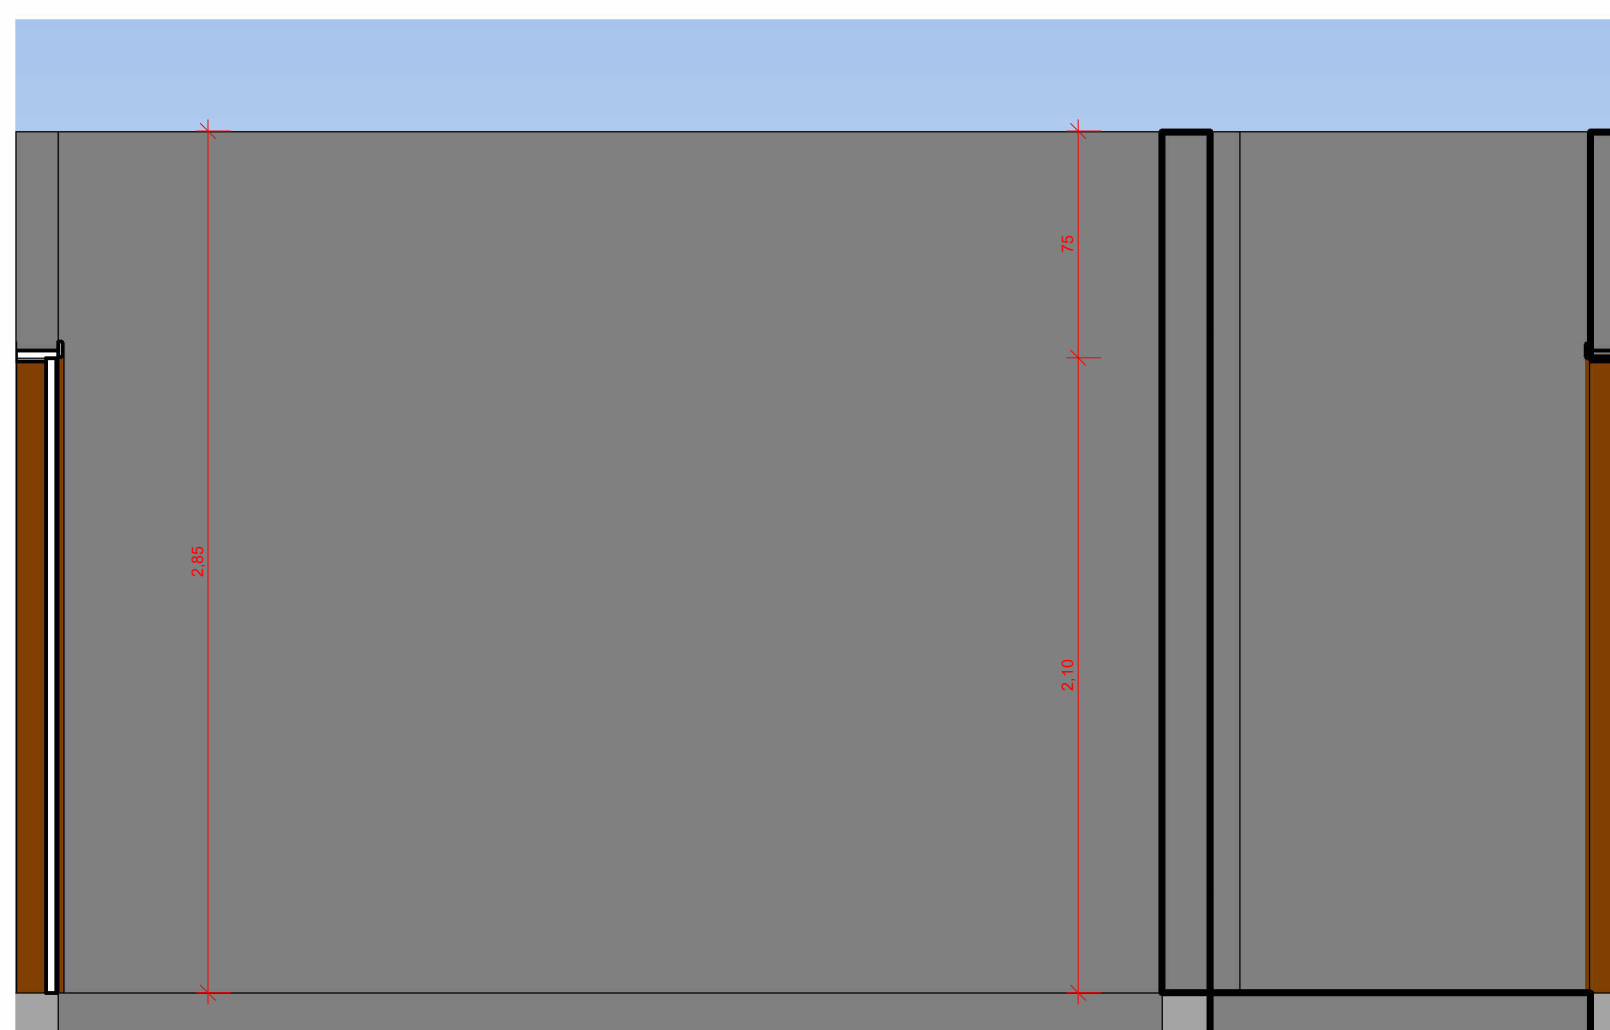


4 **VISTA C**
ESCALA 1 : 25

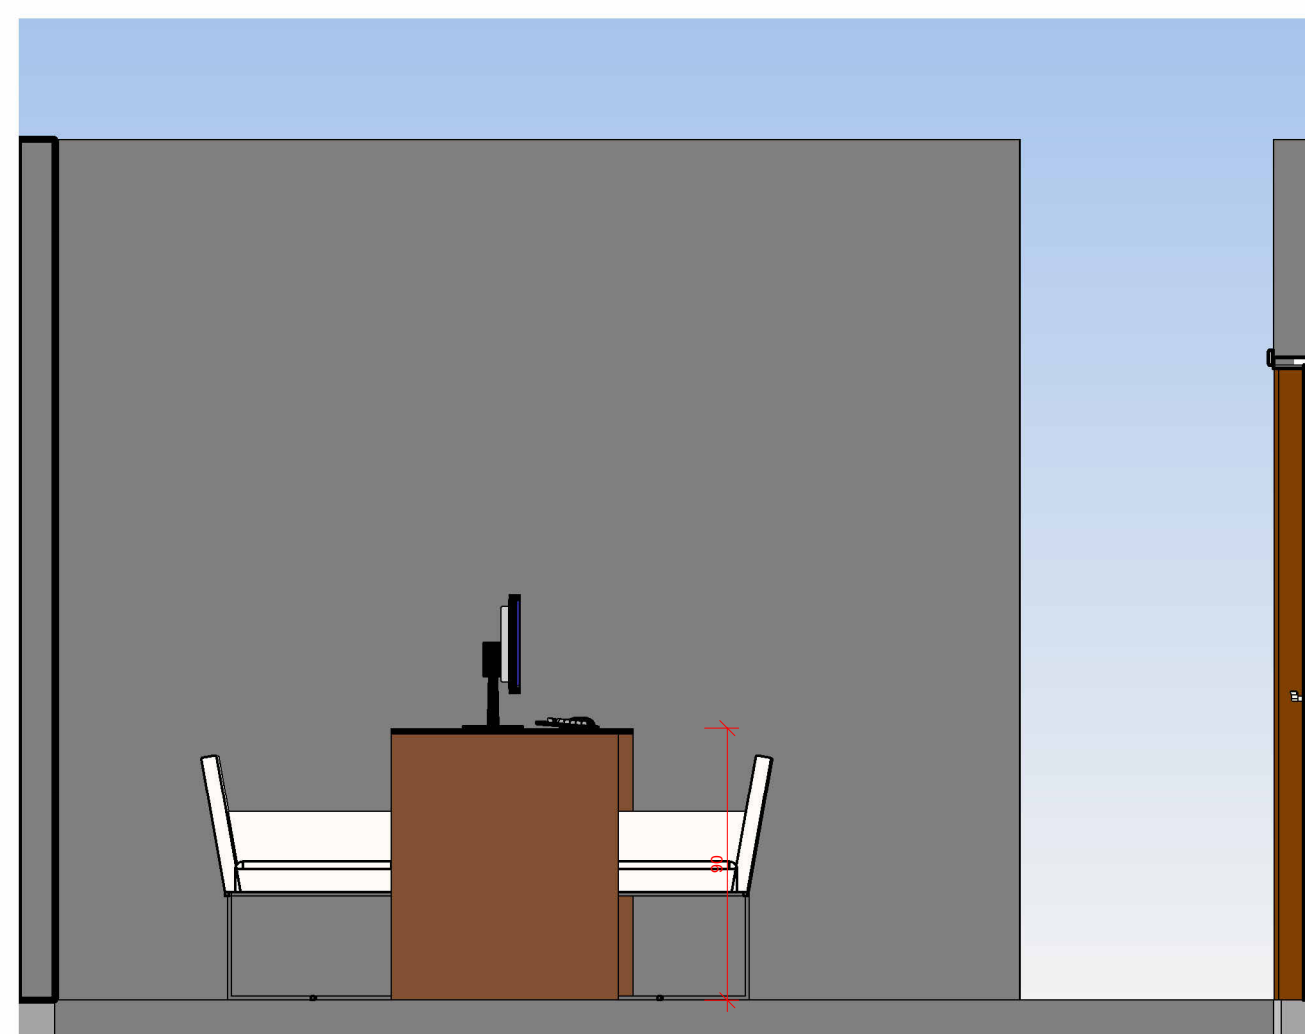

5 **VISTA D**
ESCALA 1 : 25

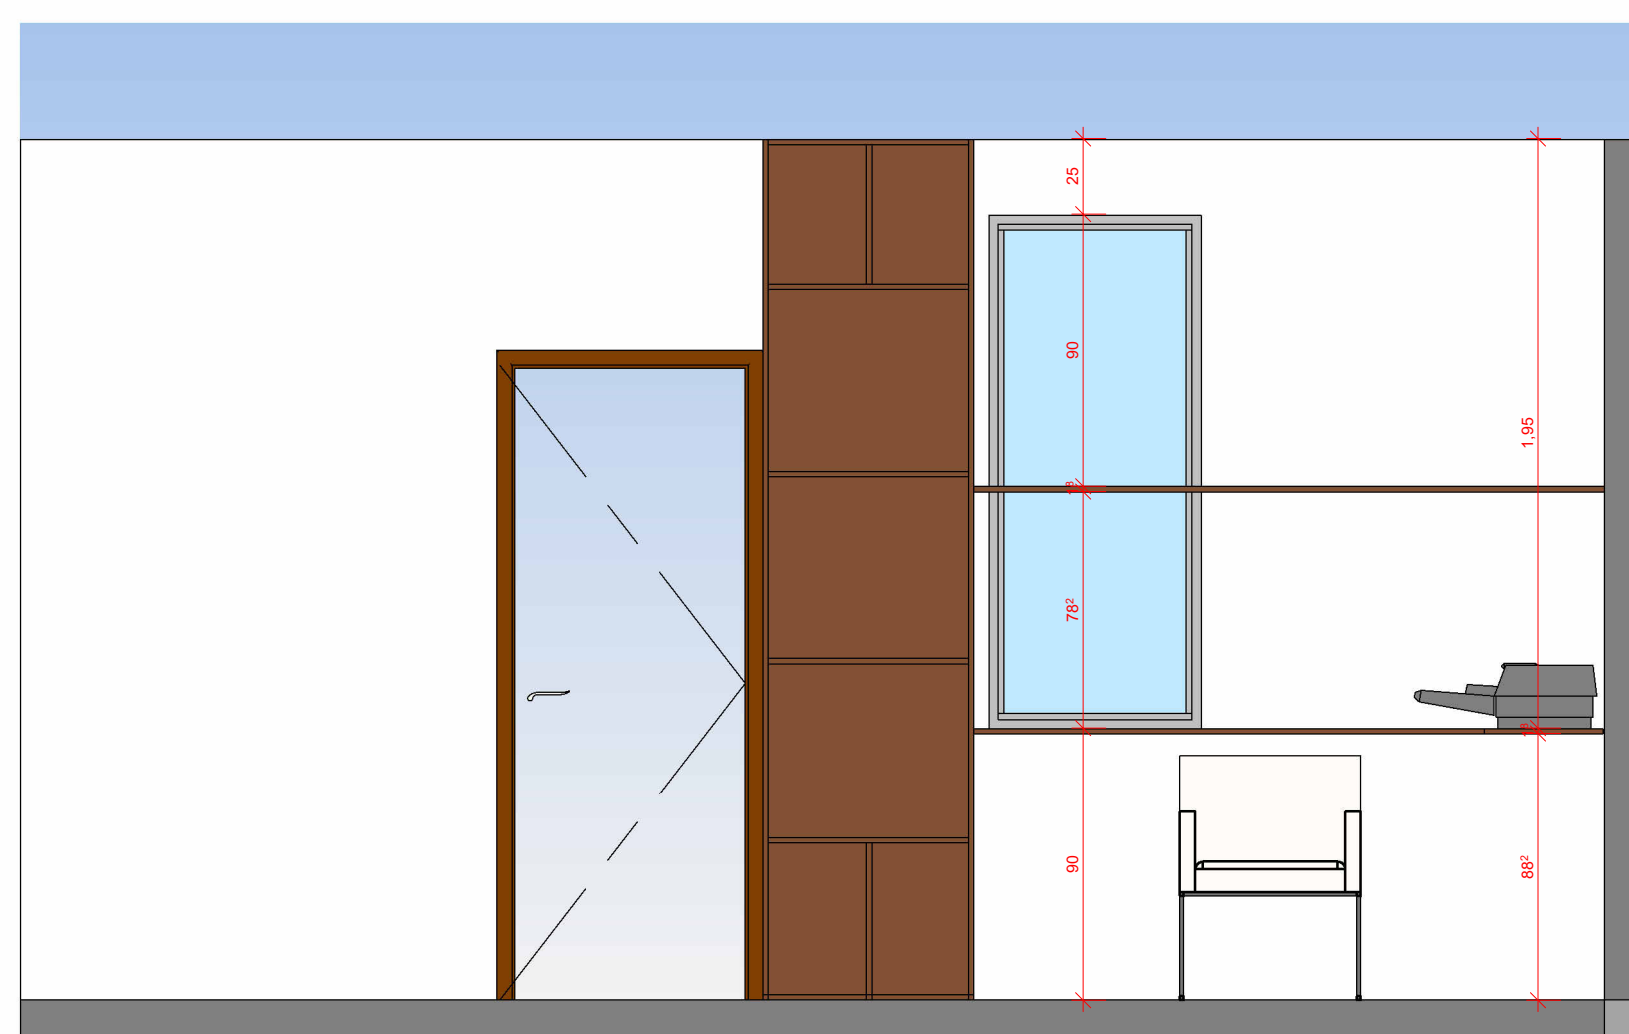

2 **VISTA A**
ESCALA 1 : 25

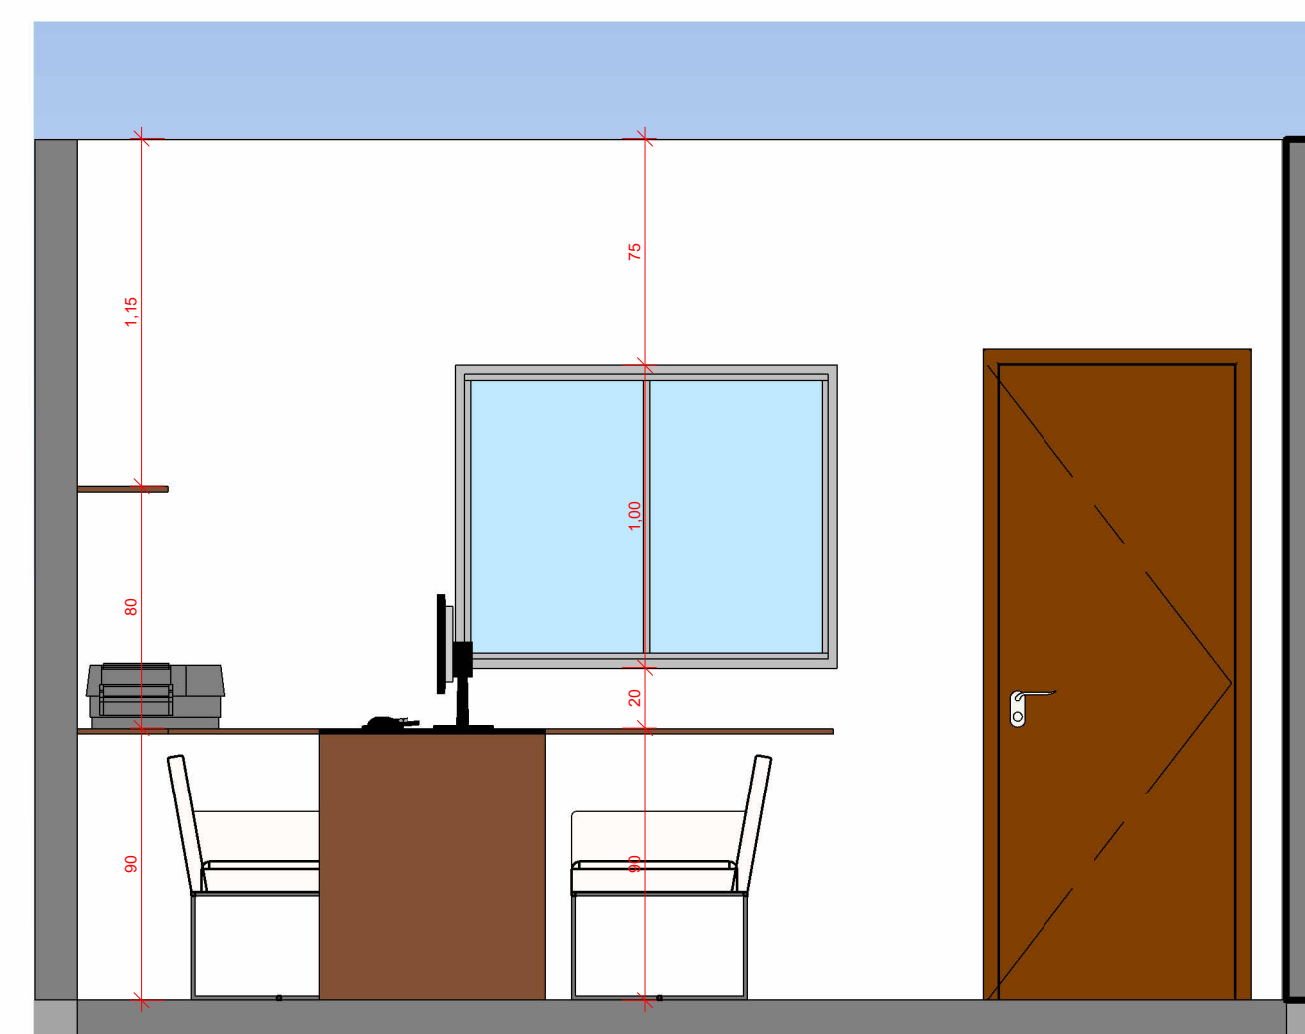

3 **VISTA B**
ESCALA 1 : 25

Revisões:			
01	07/27/23	EMISSÃO DO PROJETO	
VERSÃO	DATA	DESCRIÇÃO	RESP.

Comentários:



TEXER ENGENHARIA
Maceió - AL
@texer.engenharia
(82) 99608-1179

Projeto: Josivaldo Teixeira da Silva
CREA - nº 022335440-6

Proprietário: MADEBRAS ATACADO DE MADEIRAS LTDA
CNPJ: 06.228.417/0001-92

Obra: SALA GERÊNCIA SERRARIA	Áreas
Endereço:	
Escala: 1 : 25	Cidade /UF: Maceió / AL
Data: Fev 2026	Desenhista: Josivaldo
Título: PLANTA, ELEVAÇÕES E 3D	Prancha: 01/01