



5 ESQUEMA GERAL ESGOTO
1 : 50

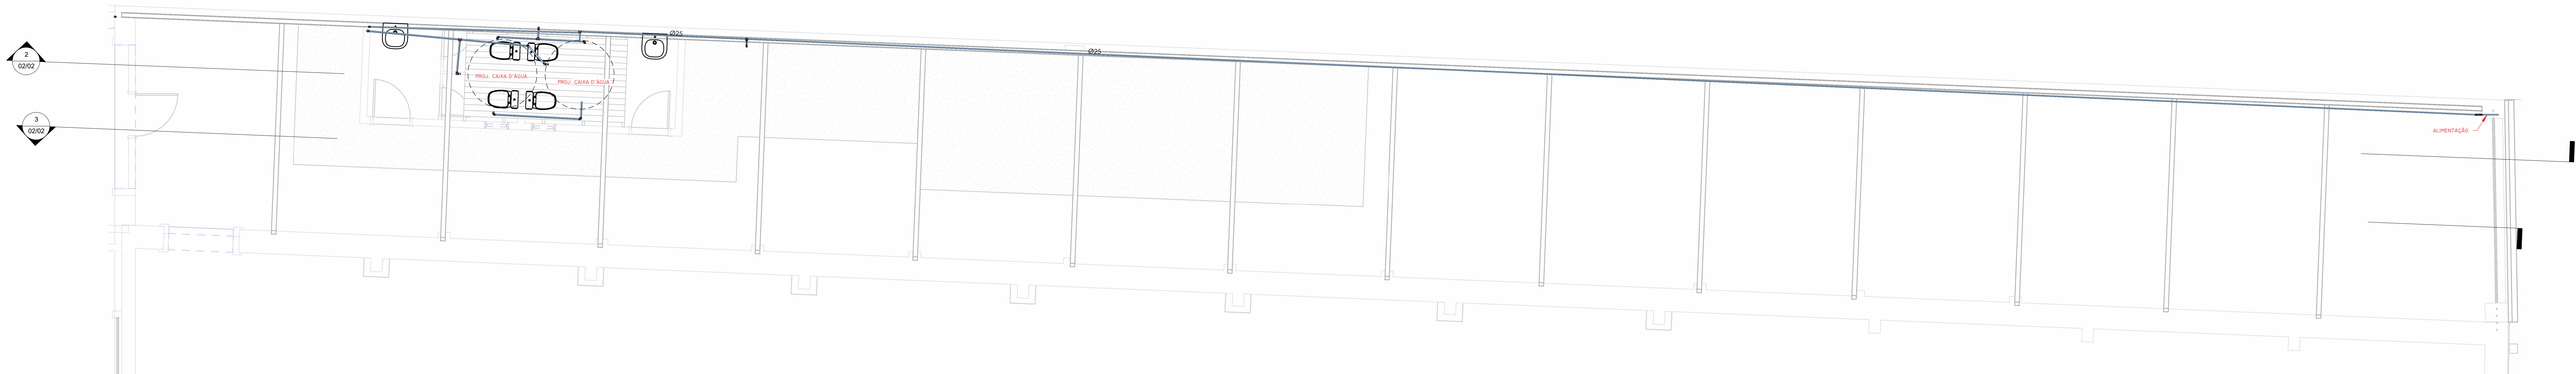


4 ESQUEMA GERAL HIDRÁULICO - ALIMENTAÇÃO
1 : 50

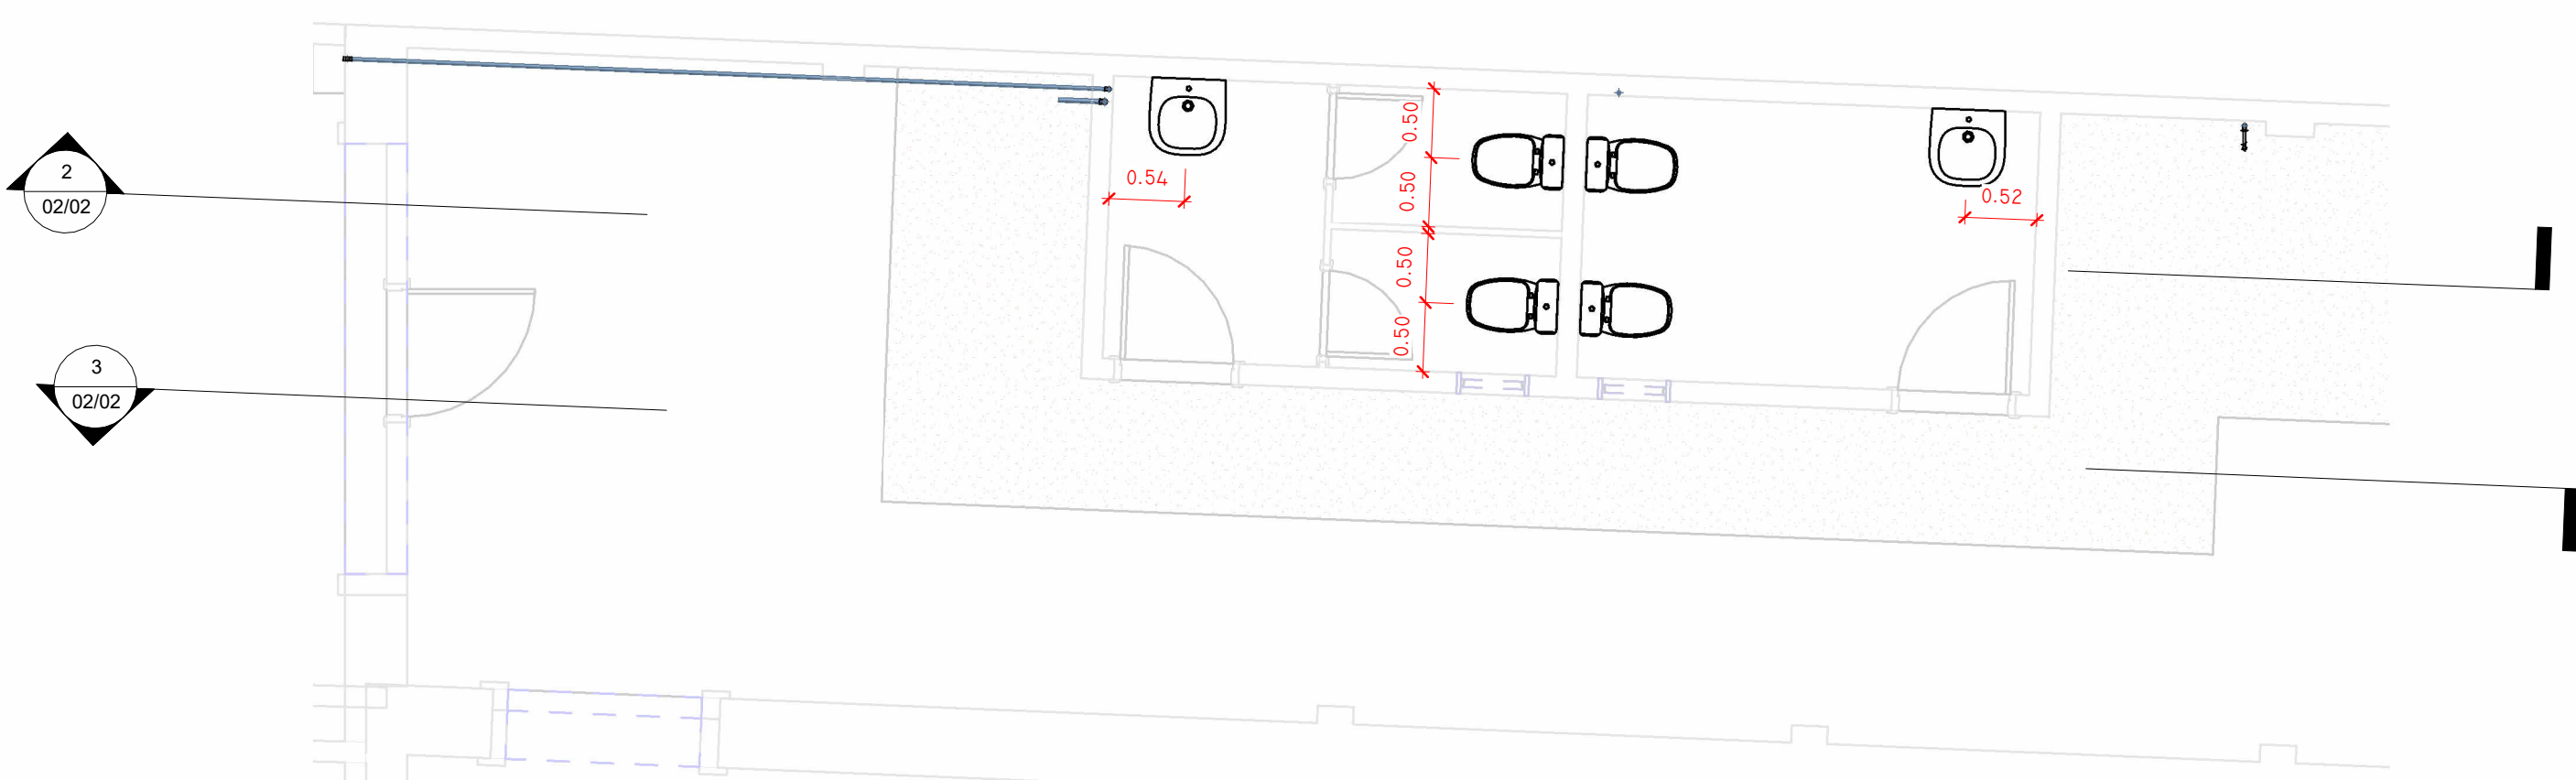

1 ESQUEMA GERAL HIDRÁULICO
1 : 50



3 AF - PAV. TÉRREO - LOCAÇÃO
1 : 500

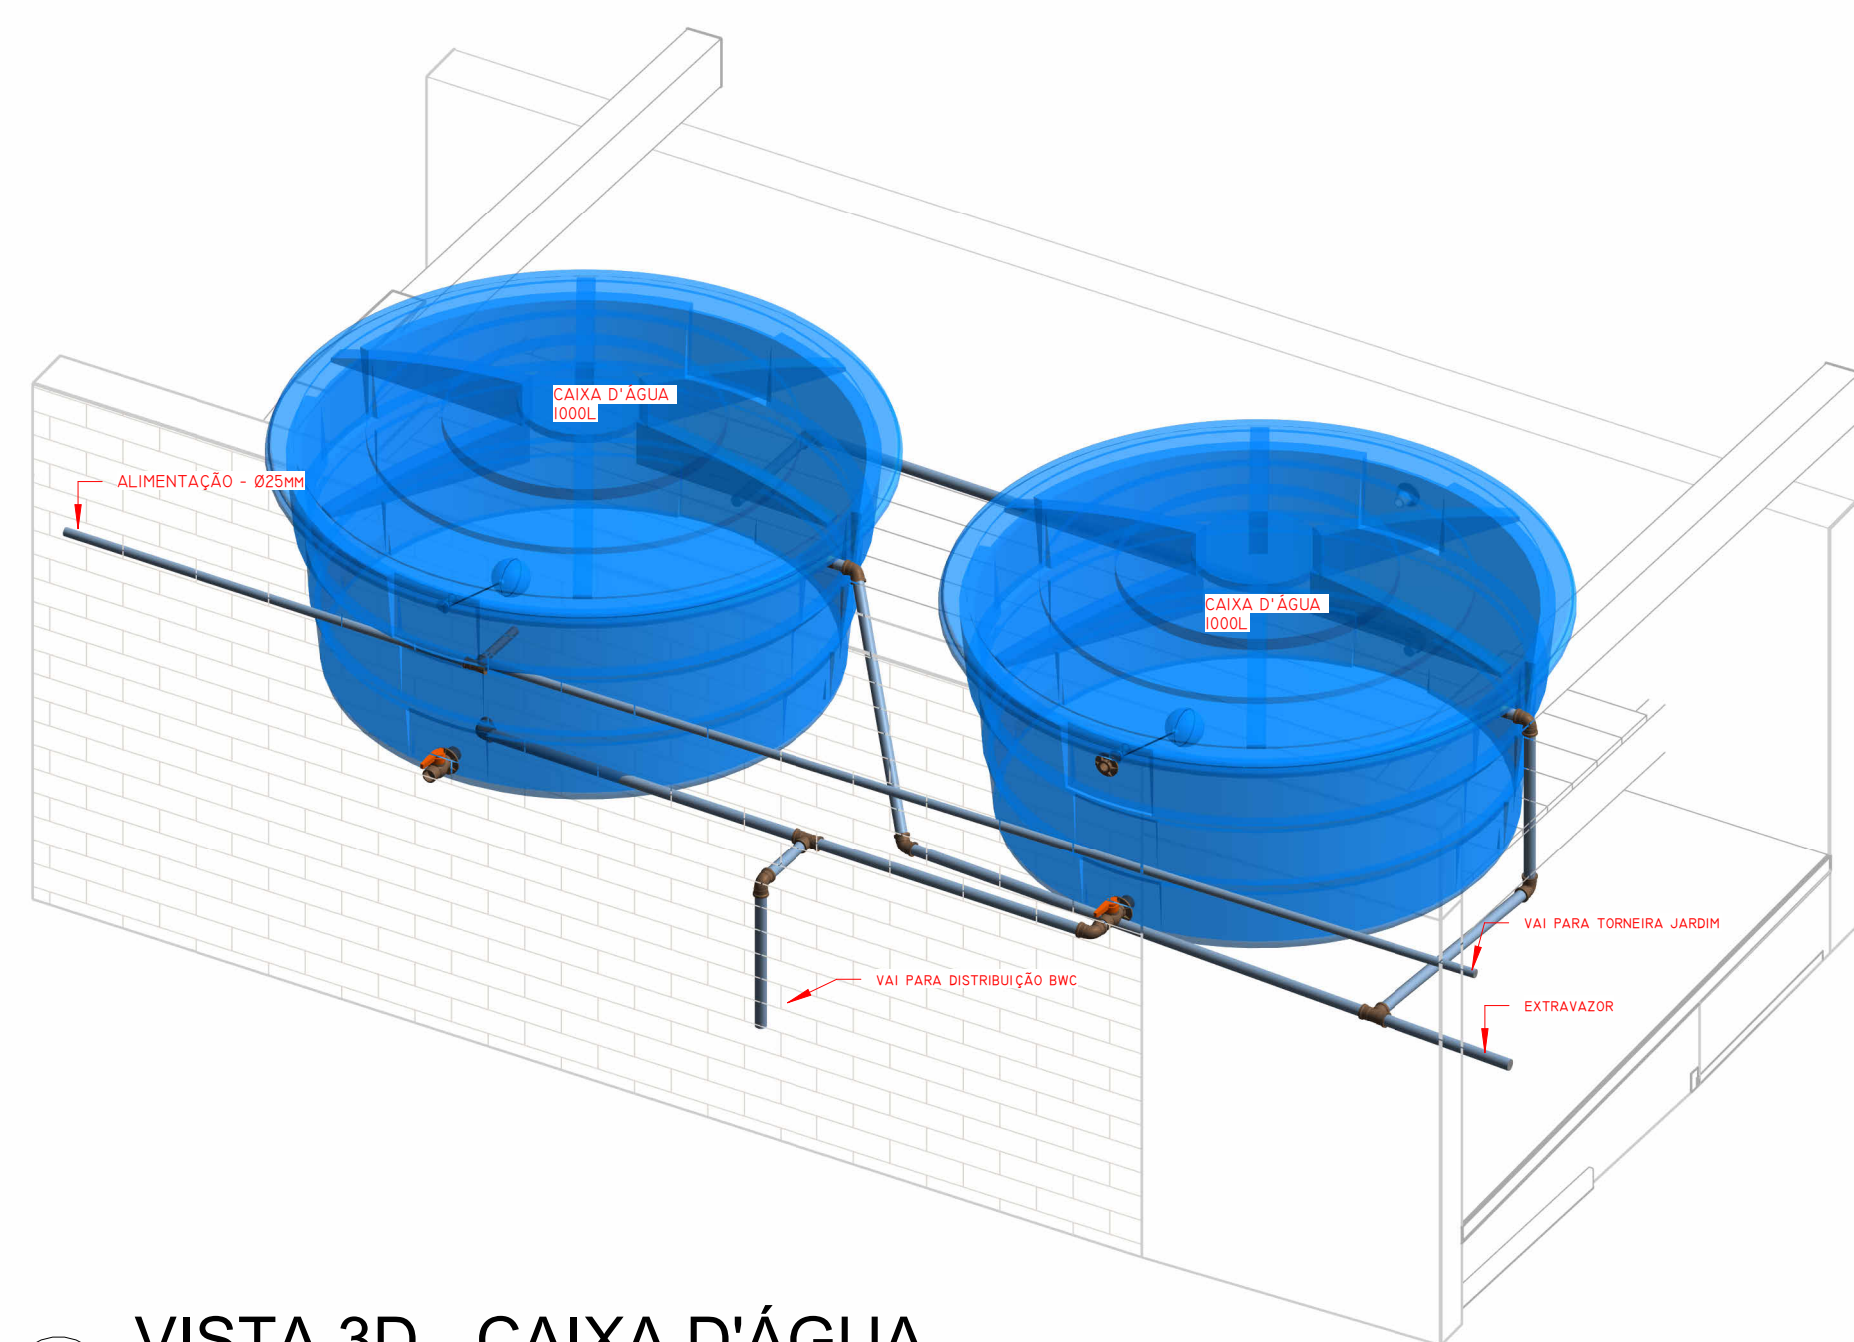

2 VISTA 3D - CAIXA D'ÁGUA.

LEGENDA DE ABREVIACOES		Altura (m)
CA	CAIXA ACOPLADA	0,20
LV	LAVATÓRIO	1,10
CH	CHUVEIRO	2,10
DH	DUCHA HIGIÊNICA	0,40
TQ	TANQUE	1,10
PIA	PIA COZINHA	1,10
SF	ENTRADA SIFÃO	0,50
AF	ÁGUA FRIA	-
DR	DRENO AR-CONDICIONADO	2,40
TQ	TUBO DE QUEDA	-
AP	ÁGUA PLUVIAL	-
TV	TUBO DE VENTILAÇÃO	-
RS	RALO SECO	0,00
RH	RALO HEMISFÉRICO	0,00
CI	CAIXA DE INSPEÇÃO	-
CA	CAIXA DE AREIA	-
CG	CAIXA DE GORDURA	-
CS	CAIXA SIFONADA	-
RP	REGISTRO DE PRESSÃO	1,10
RG	REGISTRO DE GAVETA	2,50

LEGENDA DE TUBOS	
●	ESGOTO PLUVIAL
●	ESGOTO SANITÁRIO
●	VENTILAÇÃO ESGOTO
●	ÁGUA FRIA DOMÉSTICA
●	PISCINA

Revisões:			
01	09/2025	EMIÇÃO DO PROJETO	
VERSÃO	DATA	DESCRIÇÃO	RESP

Comentários:			



TEXER ENGENHARIA
Maceió - AL
@texerbim
(82) 99608-1179

LEVANT. HIDROSSANITÁRIO

Projeto: _____




JOSIVALDO TEIXEIRA DA SILVA
CREA- nº 022335440-6

Proprietário: _____

MADEBRAS ATACADO DE MADEIRAS LTDA
CNPJ: 06.228.417/0001-92

Obra: GALPÃO MADEBRAS JARAGUÁ	Áreas
Endereço: ESQUINA DA AV. COMENDADOR LEÃO COM A RUA SÁ DE ALBUQUERQUE	
Escala: Como indicado	Cidade / UF: Maceió / AL
Data: 10/2025	Desenhista: ITALO NEVES
Título: ESQUEMA GERAL - AF E ESGOTO	Prancha: 01/02



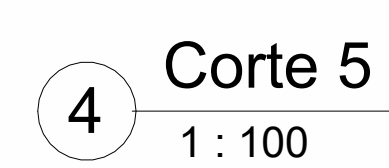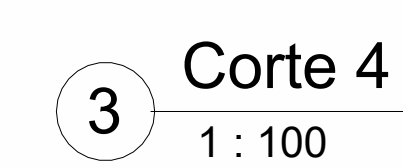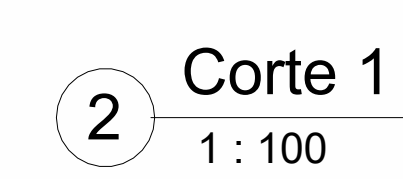

LEGENDA DE ABREVIÇÕES		Altura (m)
CA	CAIXA ACOPLADA	0,20
LV	LAVATÓRIO	1,10
CH	CHUVEIRO	2,10
DH	DUCHA HIGIÊNICA	2,40
TQ	TANQUE	1,10
PIA	PIA COZINHA	1,10
SF	ENTRADA SIFÃO	0,50
AF	ÁGUA FRIA	-
DR	DRENO A-R-CONDICIONADO	2,40
TQ	TQ TO DE QUEDA	-
AP	ÁGUA PLUVIAL	-
TV	TQ TO DE VENTILAÇÃO	-
RS	RALO SECO	0,00
RH	RALO HEMISFÉRICO	0,00
CI	CAIXA DE INSPEÇÃO	-
CA	CAIXA DE AREIA	-
CG	CAIXA DE GORDURA	-
CS	CAIXA SIFONADA	-
RP	REGISTRO DE PRESSÃO	2,10
RG	REGISTRO DE GAVETA	1,50

 **TEXER ENGENHARIA**
Maceió - AL
@texerbim
(82) 99608-1179

LEVANT. HIDROSSANITÁRIO

Projeto:

JOSIVALDO TEIXEIRA DA SILVA
CREA- nº 022335440-6

Proprietário: _____
MADEBRAS ATACADO DE MADEIRAS LTDA
CNPJ: 06.228.417/0001-92

Obra:	GALPÃO MADEBRAS JARAGUÁ	Áreas
-------	-------------------------	-------

Endereço: ESQUINA DA AV. COMENDADOR LEÃO COM A
RUA SÁ DE ALBUQUERQUE

Escala: Como indicado Cidade /UF: Maceió / AL

Data: 10/2025	Desenhista: ITALO NEVES	Prancha: 02/02	
---------------	-------------------------	----------------	---

Título: **ESQUEMA GERAL - PLUVIAL E CORTES**

