


1:100

Planta Baixa

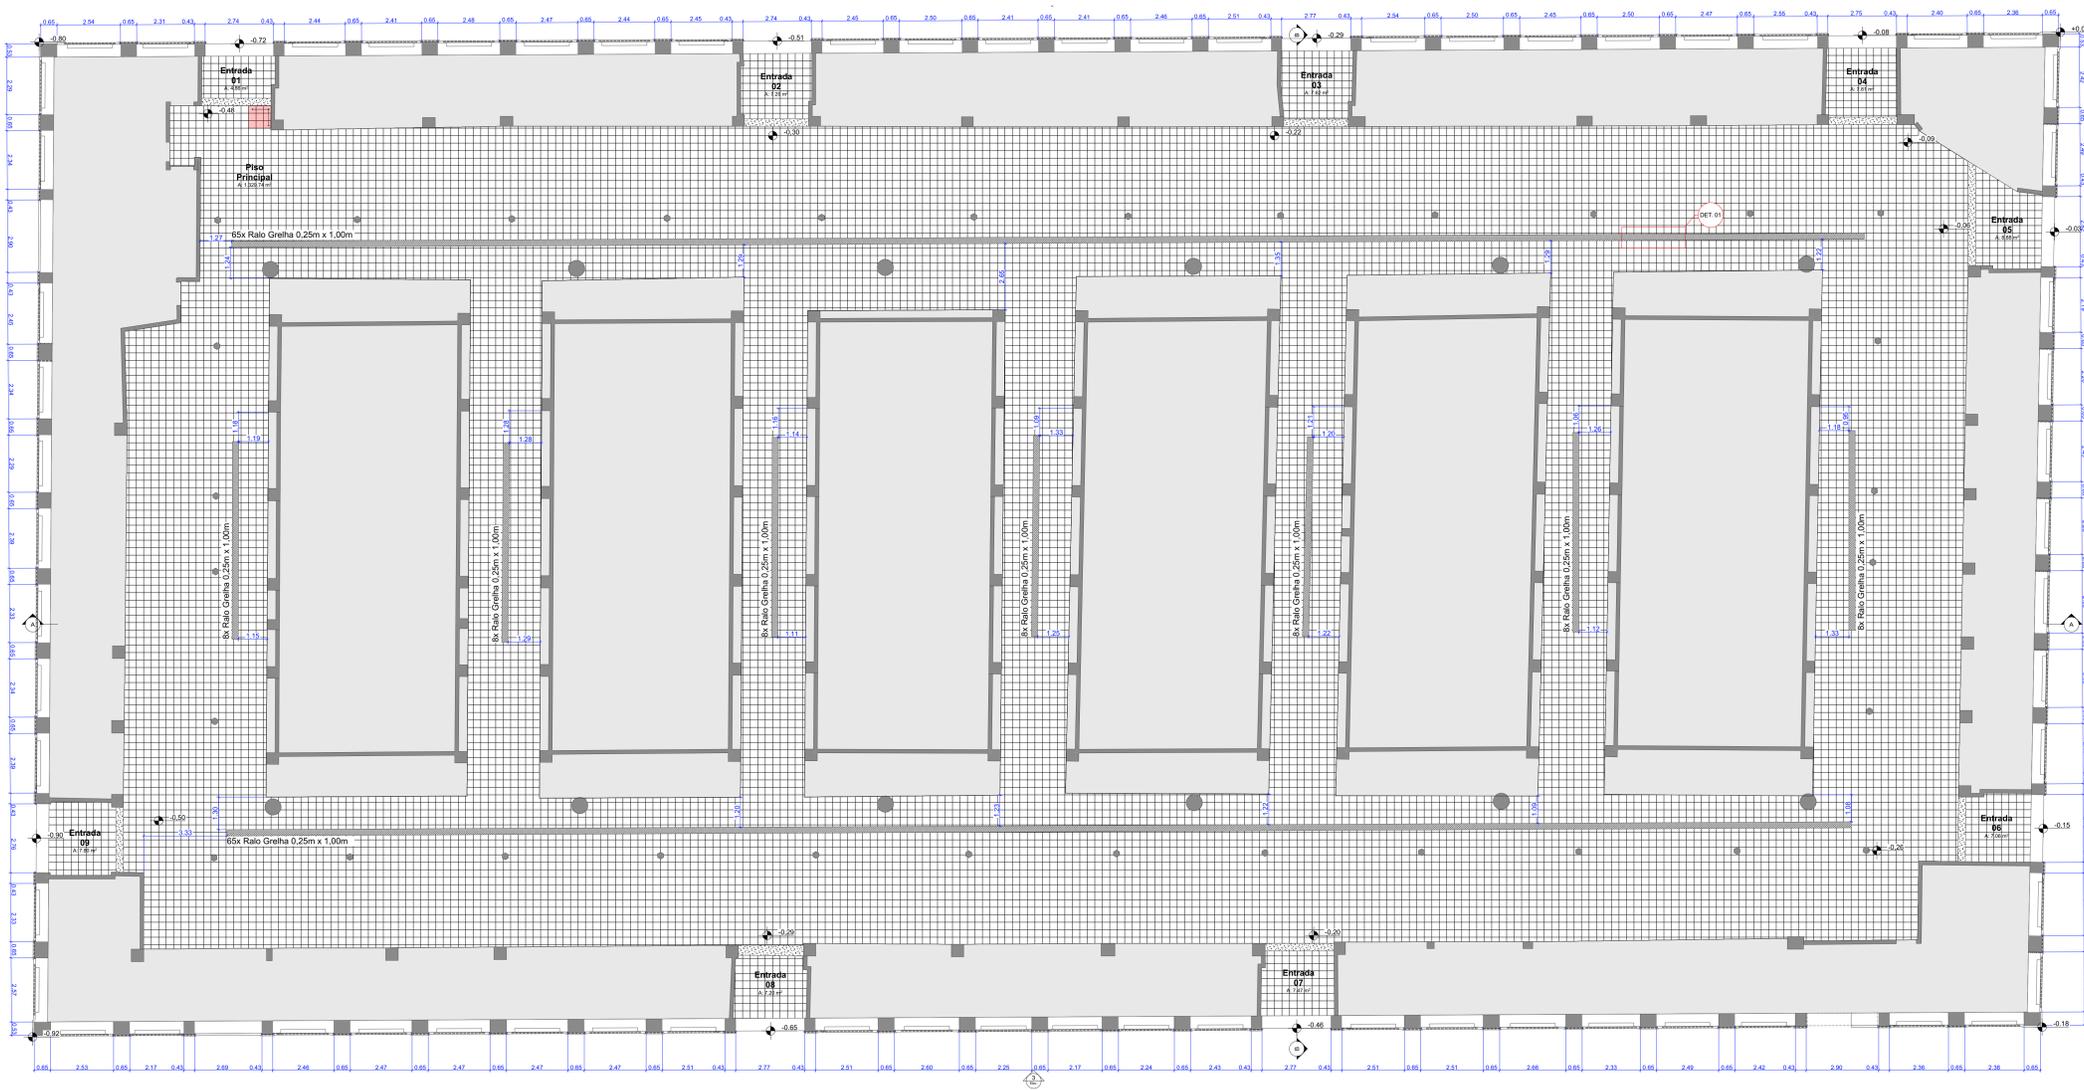

Revestimento



Referência
Placas Cerâmicas Estruturadas
Cor Cinza Claro Flit (Cód. 8120)
Dimensão 300 x 300 mm
Espessura 15 mm
Junta 5mm a 8mm

Local de aplicação
Piso da área comum de tráfego dos clientes

Área
1.396m²

Legenda

- Indicação de ajuste de inclinação do piso para o ralo
- Início da paginação

A proposta de ajustar os ralos para o entorno dos comércios se torna inviável quando a diferença dos níveis é muito grande. Desta forma o comerciante teria que refazer suas soleiras e todo o nível do mercado teria que ser refeito

Ralo atual



Ralo projetado




O ralo atual não é capaz de suportar o volume de água necessário para o escoamento eficiente, enquanto o ralo projetado resolve adequadamente essa questão, atendendo à demanda pelo fluxo de água. Além disso, recomenda-se a instalação de uma tela abaixo do ralo para prevenir a entrada de insetos e a queda de objetos no sistema de drenagem.


Com o objetivo de minimizar o risco de maus odores provenientes do esgoto, é essencial a implementação de uma caixa de retenção de espuma/gordura ou outro dispositivo sifonado, que contribua para o bloqueio de gases indesejáveis e a manutenção da qualidade do ambiente.

1:150


Planta Baixa

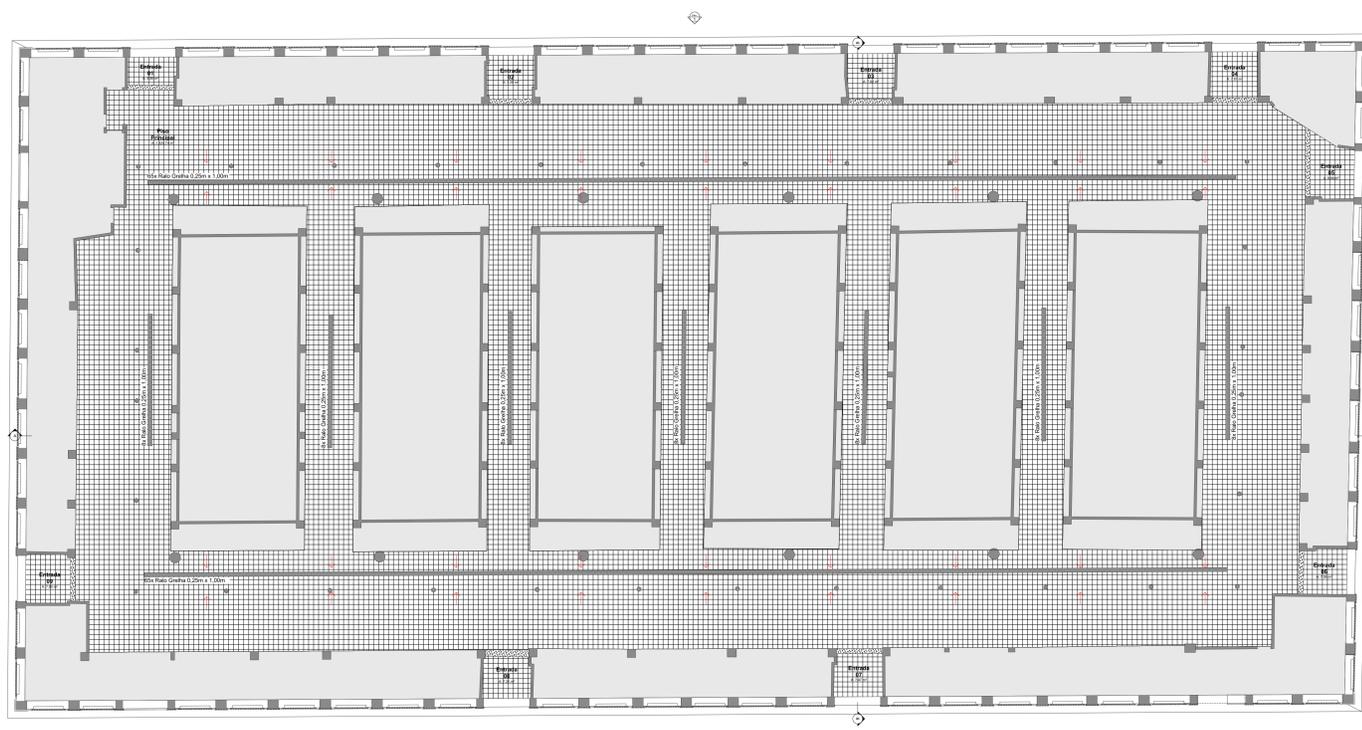


Isométrico 01

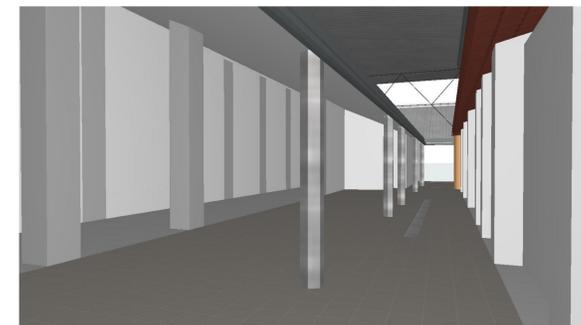

Isométrico 02

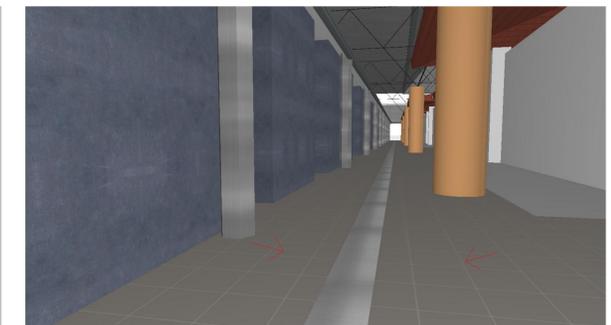

Det. 01

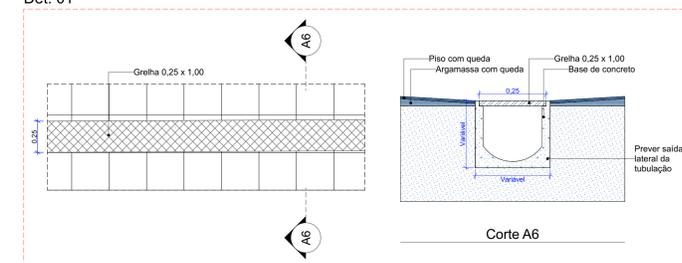

Contratado
DHR
Engenharia

Engenheiro responsável - Execução
Eng. Thiago José Correa de Moraes
Crea: 5063629764 - SP
ART: 2620240976465

Arquiteta responsável - Projeto
Isabella Gomes Arquitetura e Interiores
CAU: 00A3127559
RRT: SI1524594700DCT001

Local:
Rua promissão, nº129 - CEP 12233-470
Bairro: das Esquilinas - São José dos Campos/SP
Tel: (12) 97420-7067

02	06/03/25	Isabella Gomes	Ajuste no carimbo
01	27/02/25	Isabella Gomes	Ajuste para o carimbo padrão
00	19/02/25	Isabella Gomes	Emissão inicial
Rev	Data	Autor	Descrição

Prefeitura de São José dos Campos
Secretaria de Gestão Habitacional e Obras

Título do projeto
REQUALIFICAÇÃO DAS ÁREAS COMUNS DO MERCADO MUNICIPAL

Assunto
PAGINAÇÃO

Local
R. Sebastião Humel, 235 - Centro/São José dos Campos - SP

Engenheiro responsável - Projeto
Arq. Isabella Gomes

Arquiteta responsável - Projeto
Arq. Isabella Gomes

Coordenação do Documento
Mercado Municipal - ARQ

Local
Mercado Municipal - ARQ

Data de Emissão
27/02/2025

Indicada

Secretaria de Gestão Habitacional e Obras
José Turano Júnior