
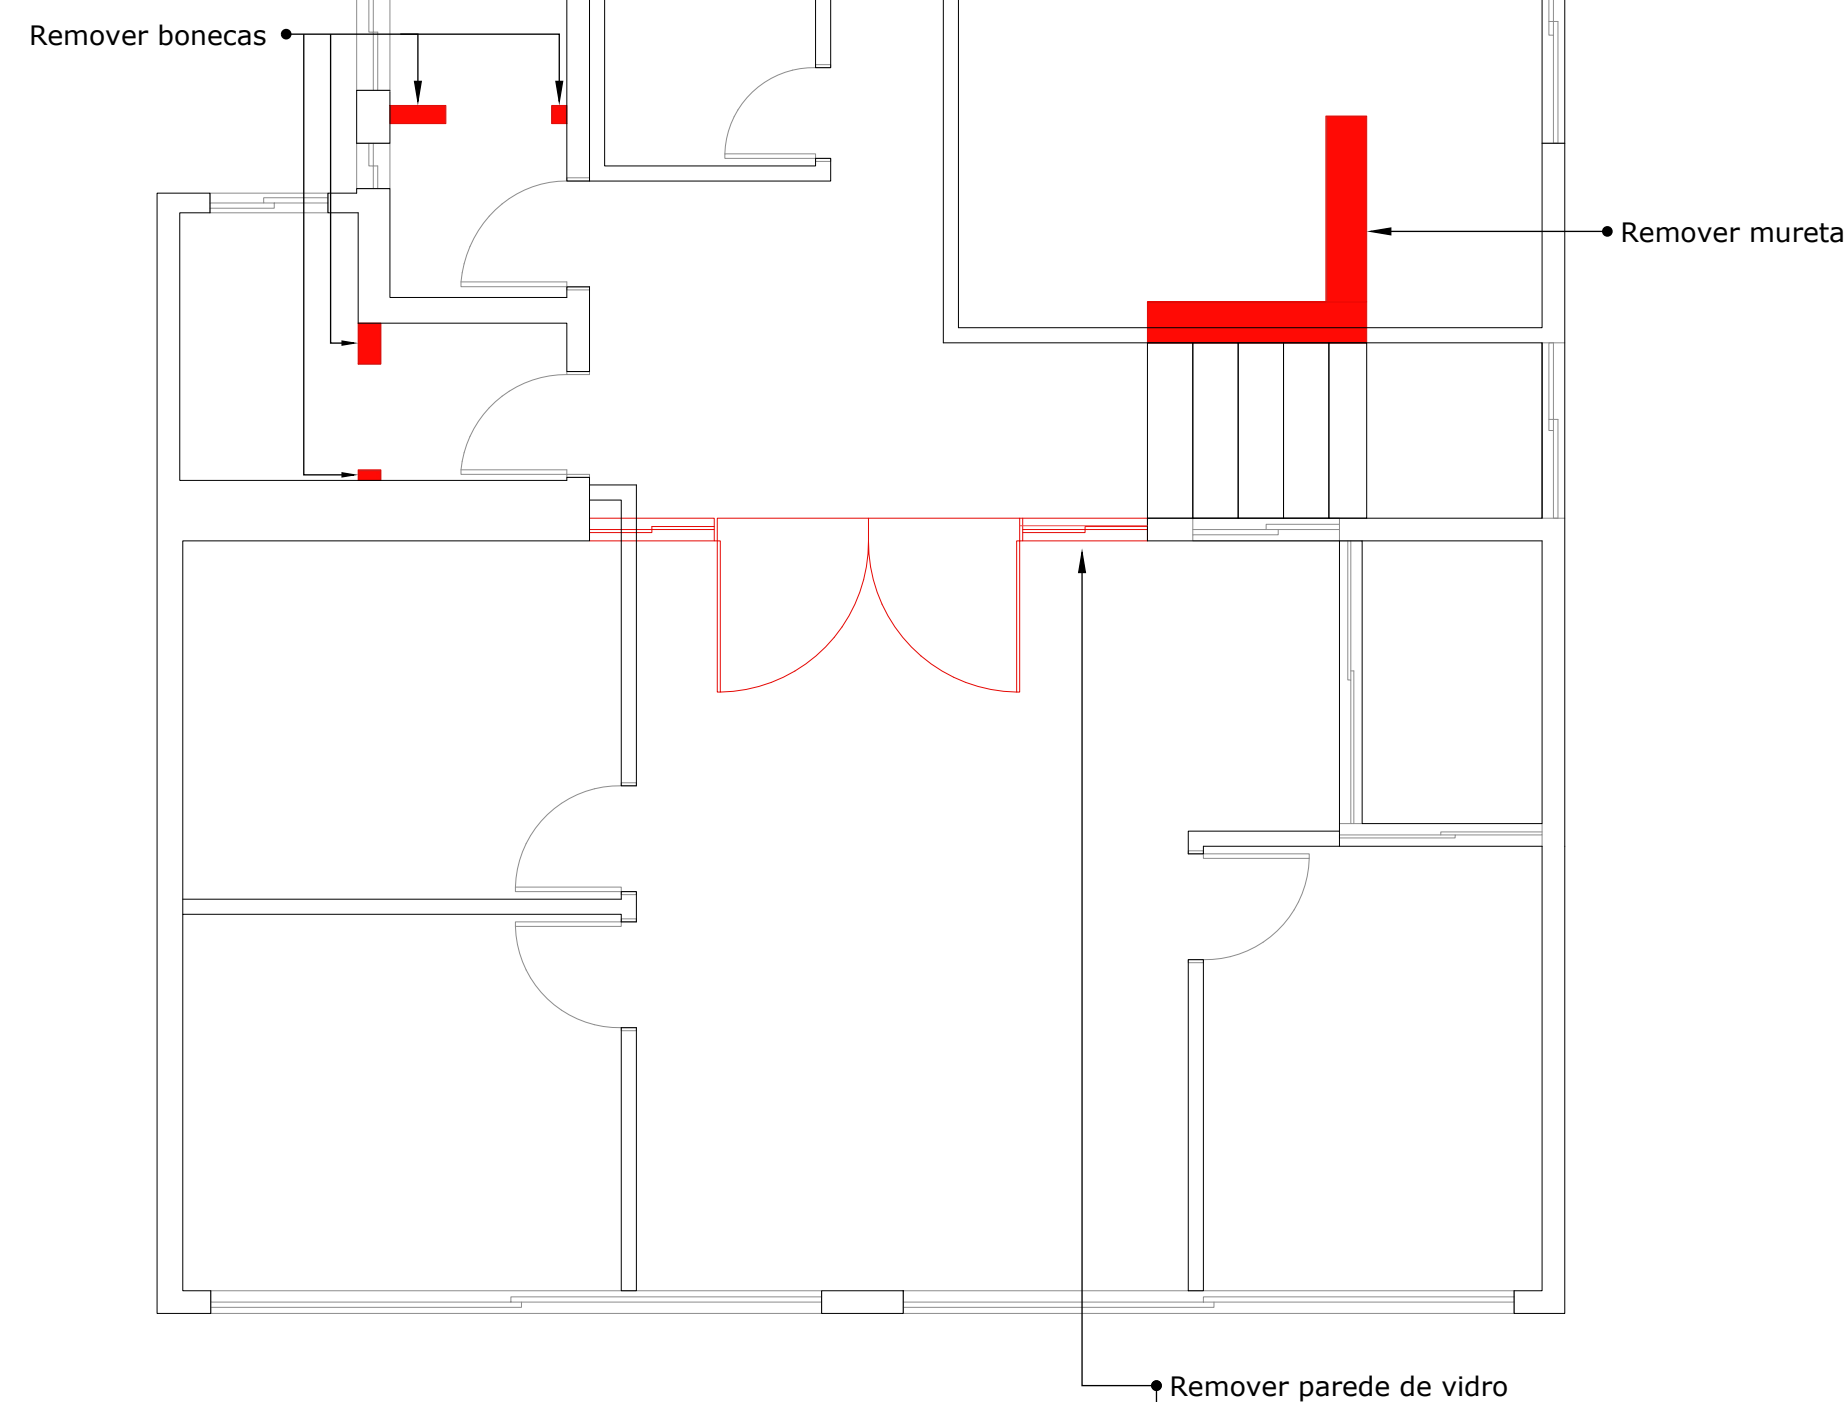
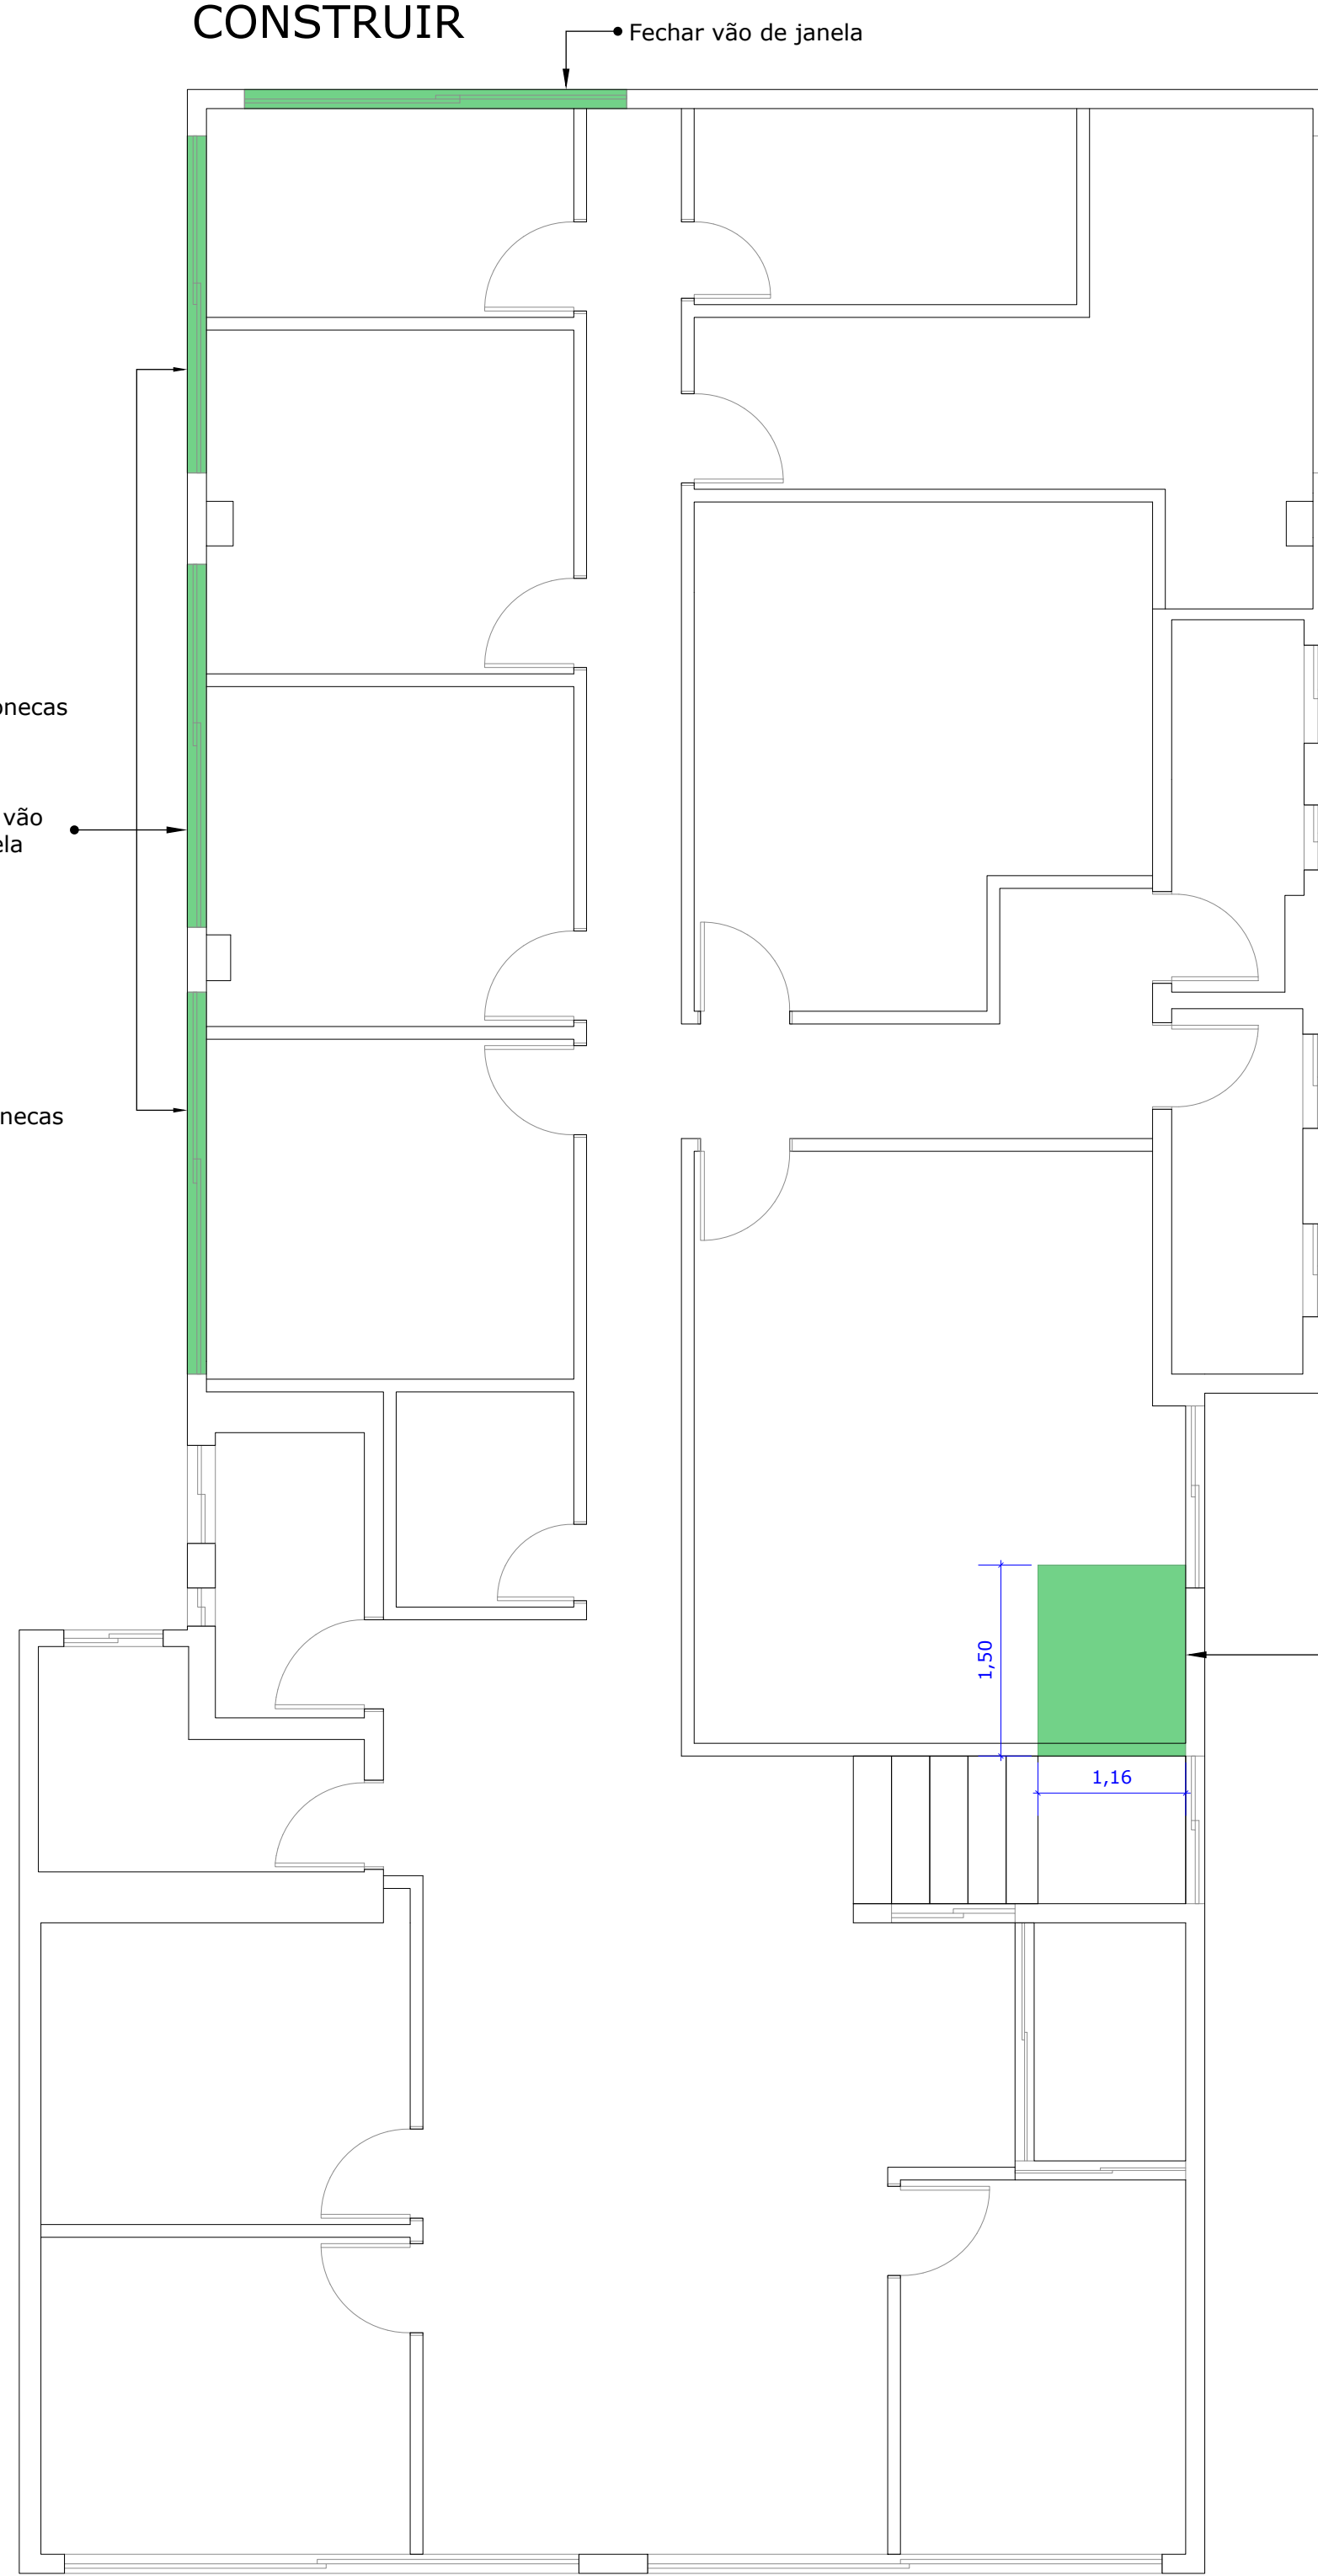


DEMOLIR

CONSTRUIR

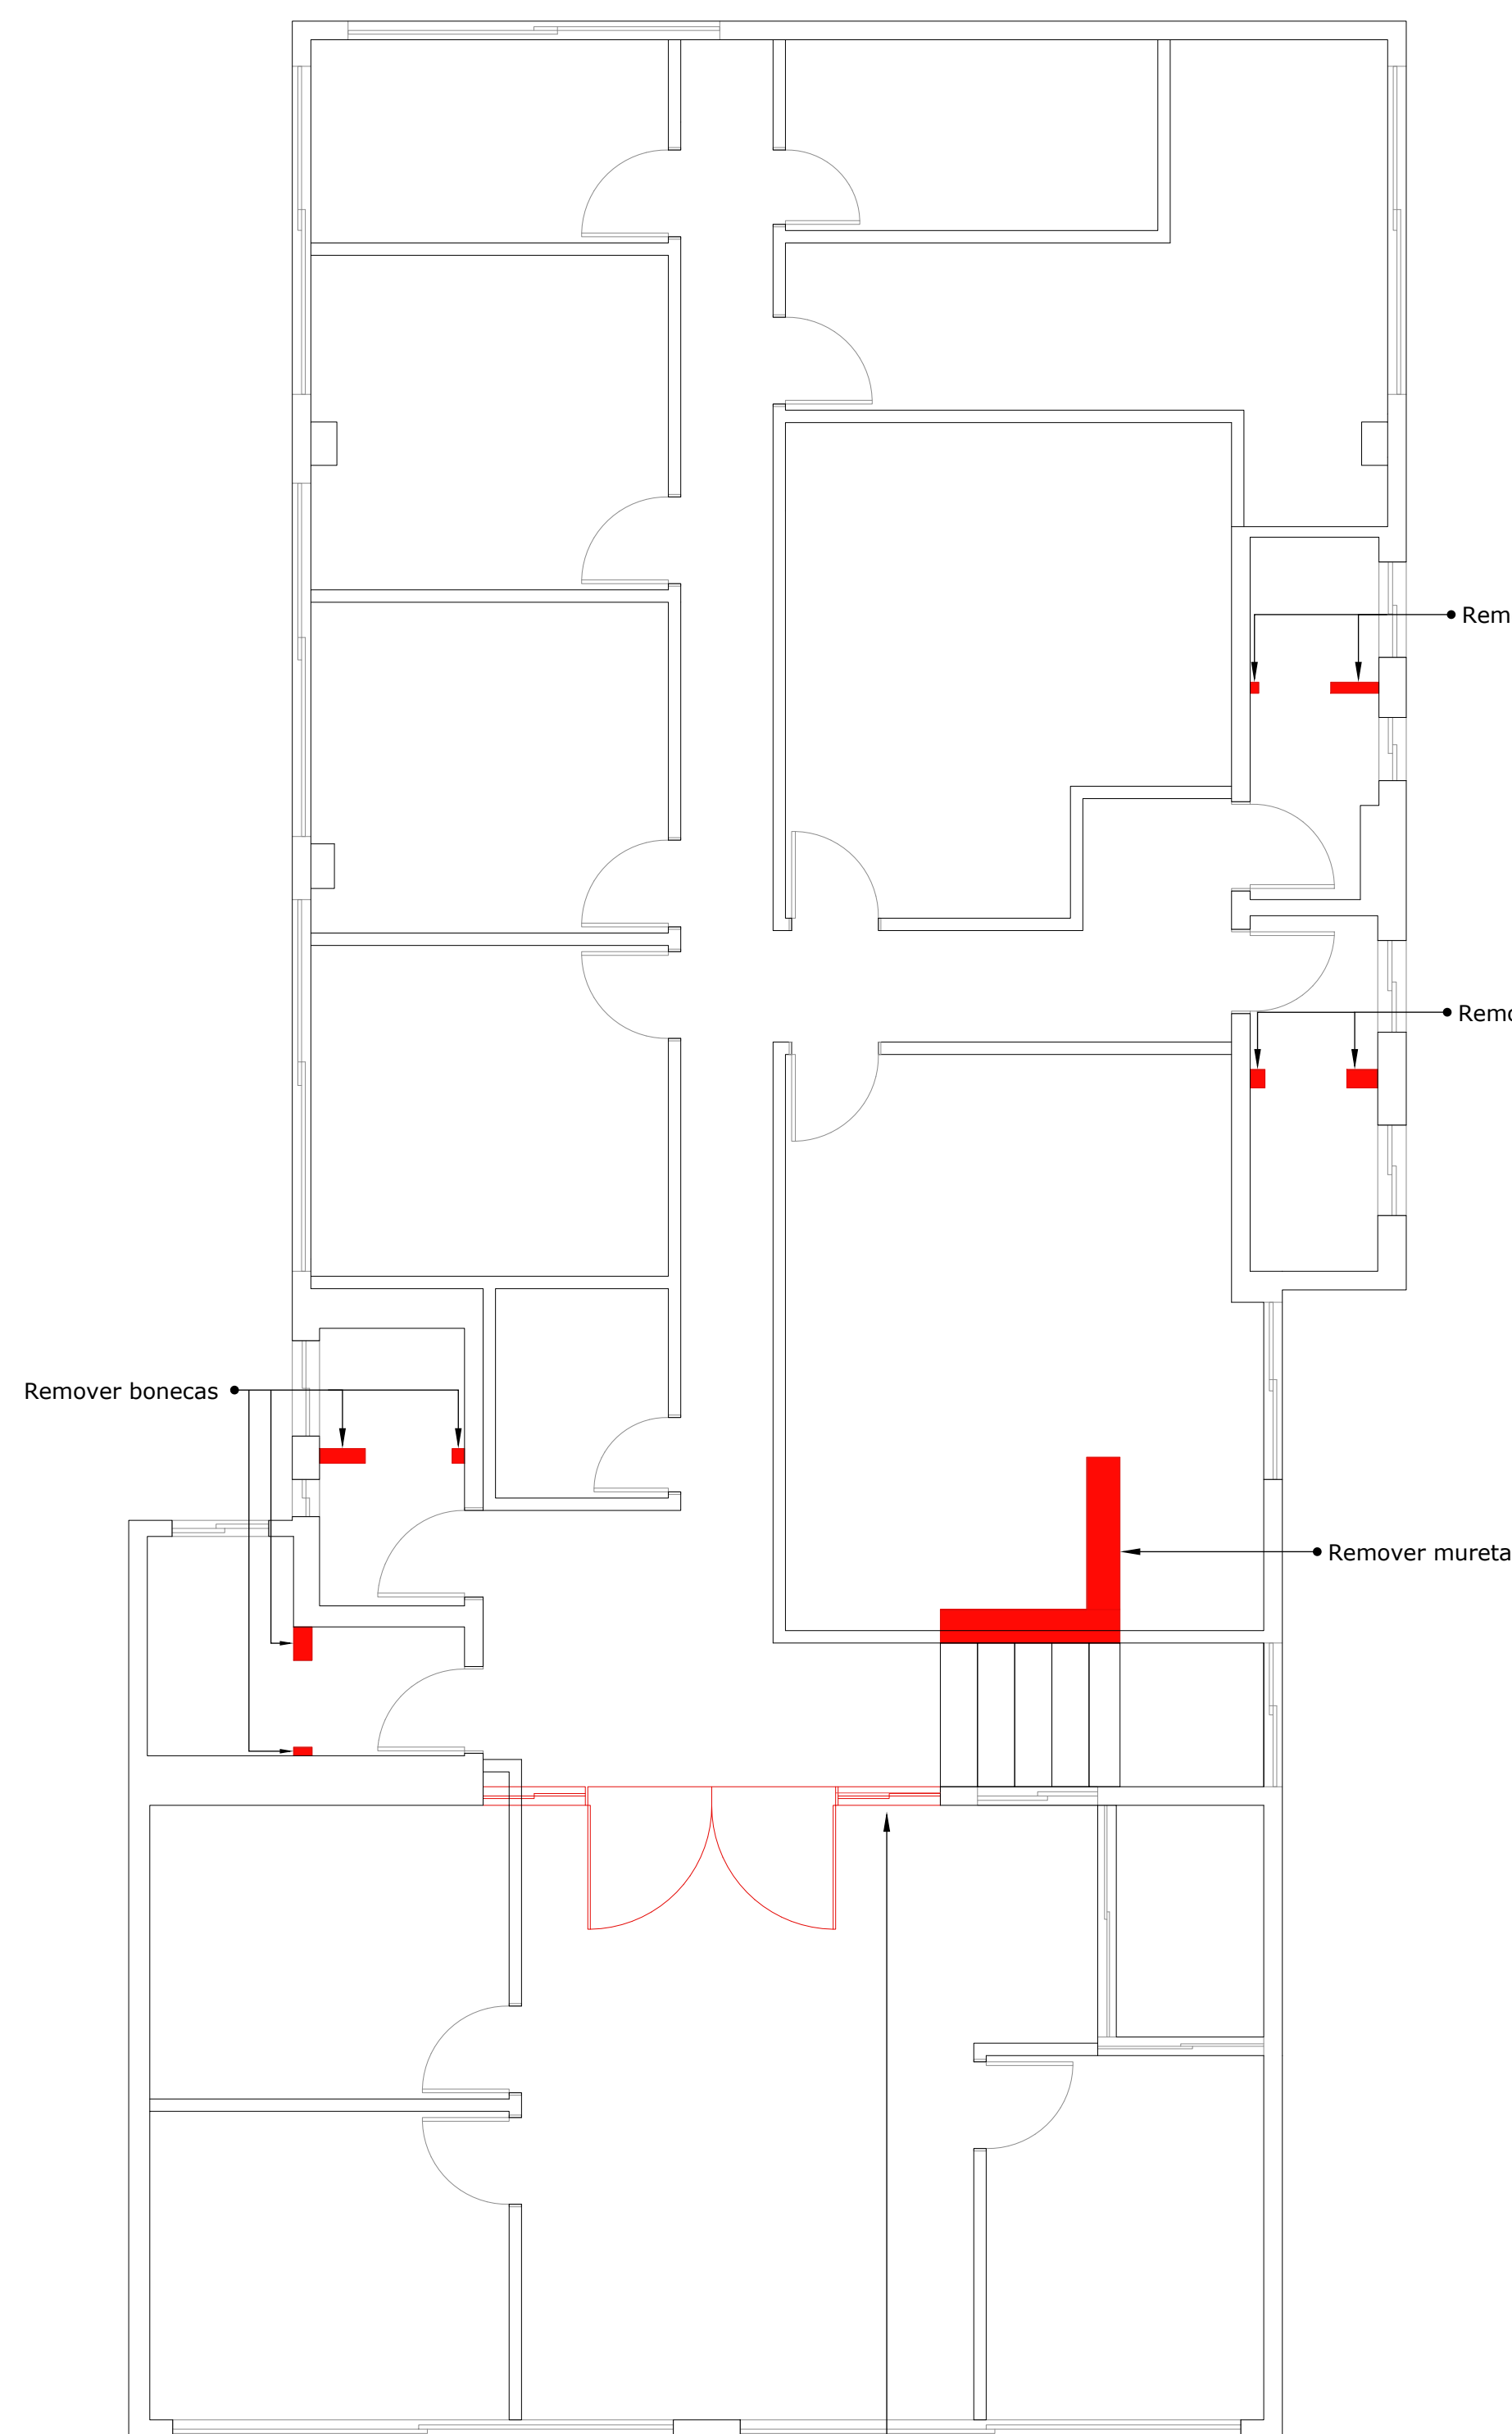

Legenda

| | |
|--|-----------|
| | Construir |
| | Demolir |
| | Manter |

NOTA 01: Conferir medidas no local.

NOTA 02: Qualquer dúvida consultar os demais projetos e/ou o projetista.

NOTA 03: Este projeto não contém cunho/responsabilidade estrutural.

| | | | |
|---------------------------------------------------------------------------------------|-------------------------|---|---------------------------------------------|
|  | | Arquiteta: Isabella Gomes Engenheiro Civil: João Carlos Brigagão CREA 5070826371 Contato: (12) 99635-9557 Email: projetosisabellagomes@gmail.com São José dos Campos | |
| Proprietário: Vinicius Carlos de Moraes | | | |
| Local: Rua Cel. João Cursino, 53 - Vila Adyana - São José dos Campos - SP | | | |
| Projeto: Civil | | | Folha: 02/02 |
| Projetista: João Carlos Brigagão | | | |
| Data: 11/09/23 | Escala: Indicada | Unidade: Metro | Tam. Folha: A1 Prancha: 01/12 |