Planta Baixa - Cozinha
Escala 1:50

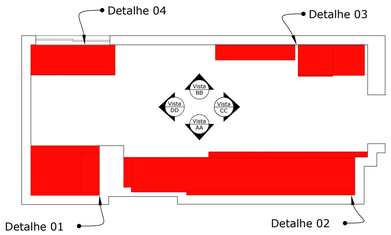

Detalhe 01 - Vista AA
Escala 1:25

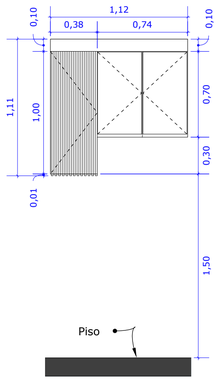

Detalhe 01 - Perspectiva
Sem escala

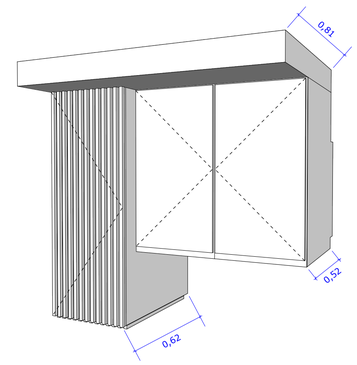

Detalhe 02 - Vista AA
Escala 1:25

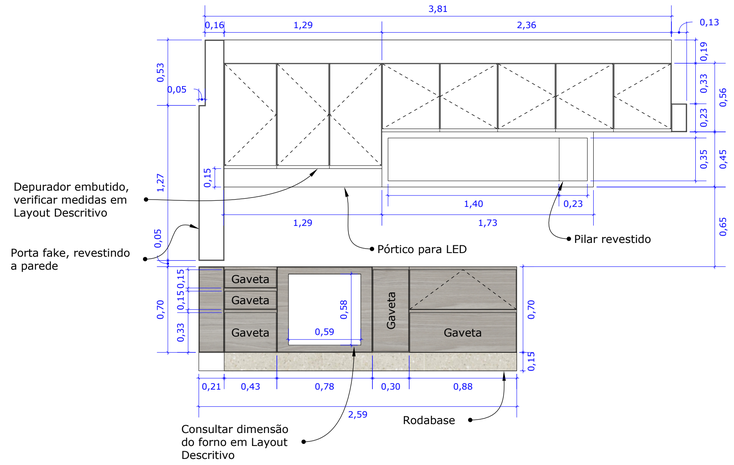

Detalhe 02 - Perspectiva
Sem escala

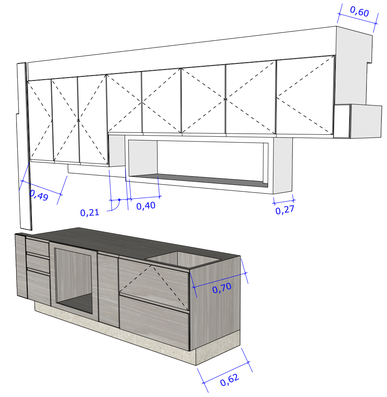

Detalhe 04 - Vista BB
Escala 1:25

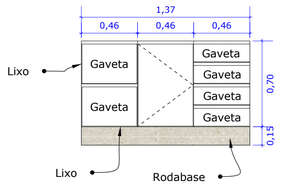

Detalhe 04 - Vista CC
Escala 1:25

Detalhe 04 - Perspectiva
Sem escala

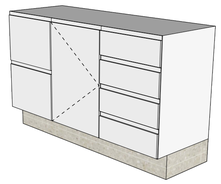

Detalhe 03 - Vista BB
Escala 1:25

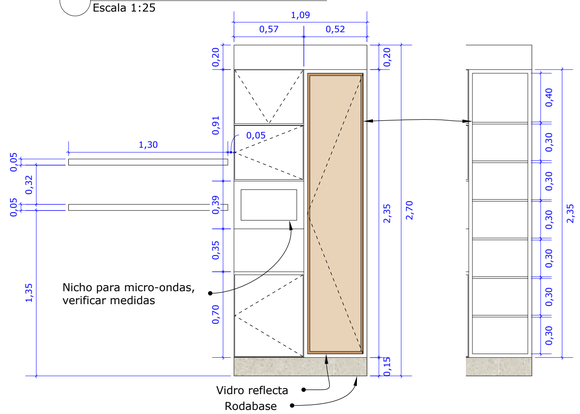

Detalhe 03 - Vista CC
Escala 1:25

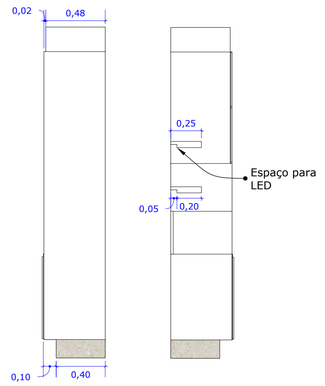

Detalhe 03 - Perspectiva
Sem escala

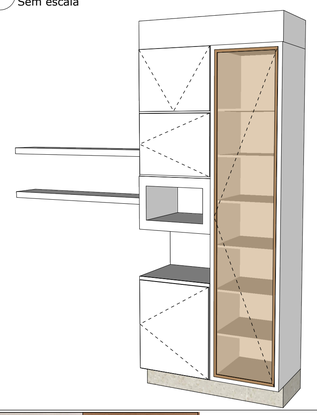

Planta Baixa - Banho Social
Escala 1:50

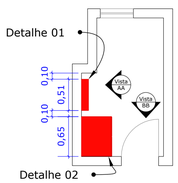

Detalhe 01 - Vista AA
Escala 1:25

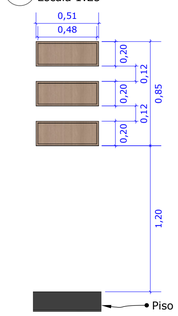

Detalhe 02 - Vista AA
Escala 1:25

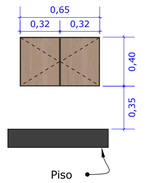

Detalhe 01 e 02 - Vista BB
Escala 1:25

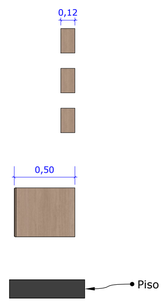

Detalhe 01 e 02 - Perspectiva
Sem escala

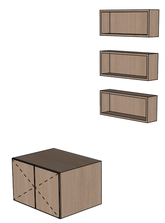

Legenda			
	Padrão		
	Material	MDF Couro Lino Arauco	MDF Carvalho Avelã Duratex
	Acabamento	-	-
	Referência	Banho Master	Banho social

Legenda			
	Padrão		
	Material	MDF 2F Caput - Greenplac	MDF Branco Neve Eucatex
	Acabamento	-	Lacca
	Referência	Cozinha	

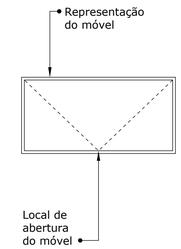

Planta Baixa - Banho Master
Escala 1:50

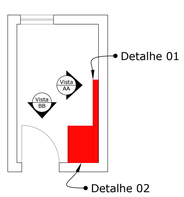

Detalhe 01 - Vista AA
Escala 1:25

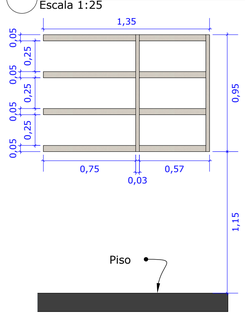

Detalhe 02 - Vista AA
Escala 1:25

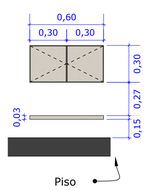

Detalhe 01 e 02 - Vista BB
Escala 1:25

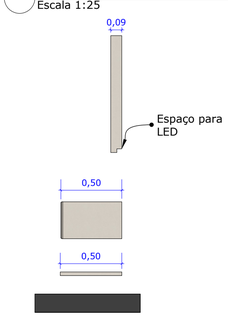

Detalhe 01 e 02 - Perspectiva
Sem escala

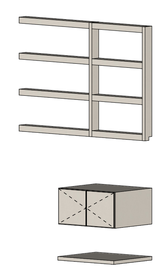

NOTA 01: Conferir medidas no local.

NOTA 02: Qualquer dúvida consultar os demais projetos e/ou o projetista.

NOTA 03: Este projeto não contêm cunho/responsabilidade estrutural.

NOTA 04: A marcenaria deve se adequar nas vigas e pilares.

ISABELLA GOMES

Arquiteta: Isabella Gomes
Engenheiro Civil: João Carlos Brigagão
CREA 5070826371
Contato: (12) 99635-9557
Email: projetosisabellagomes@gmail.com
São José dos Campos

Proprietário: **Afonso e Jandi**				
Local: **Rua Ilha do Norte, 127, Apt0 143 - Jardim América**				
Projeto: **Projeto Movelaria**				Folha: **01/01**
Projetista: **Camila Batistela**				
Data: **26/12/23**	Escala: **Indicada**	Unidade: **Metro**	Tam. Folha: **A1**	Prancha: **09/11**