



Planta Baixa - Pavimento Superior  
Sem Escala

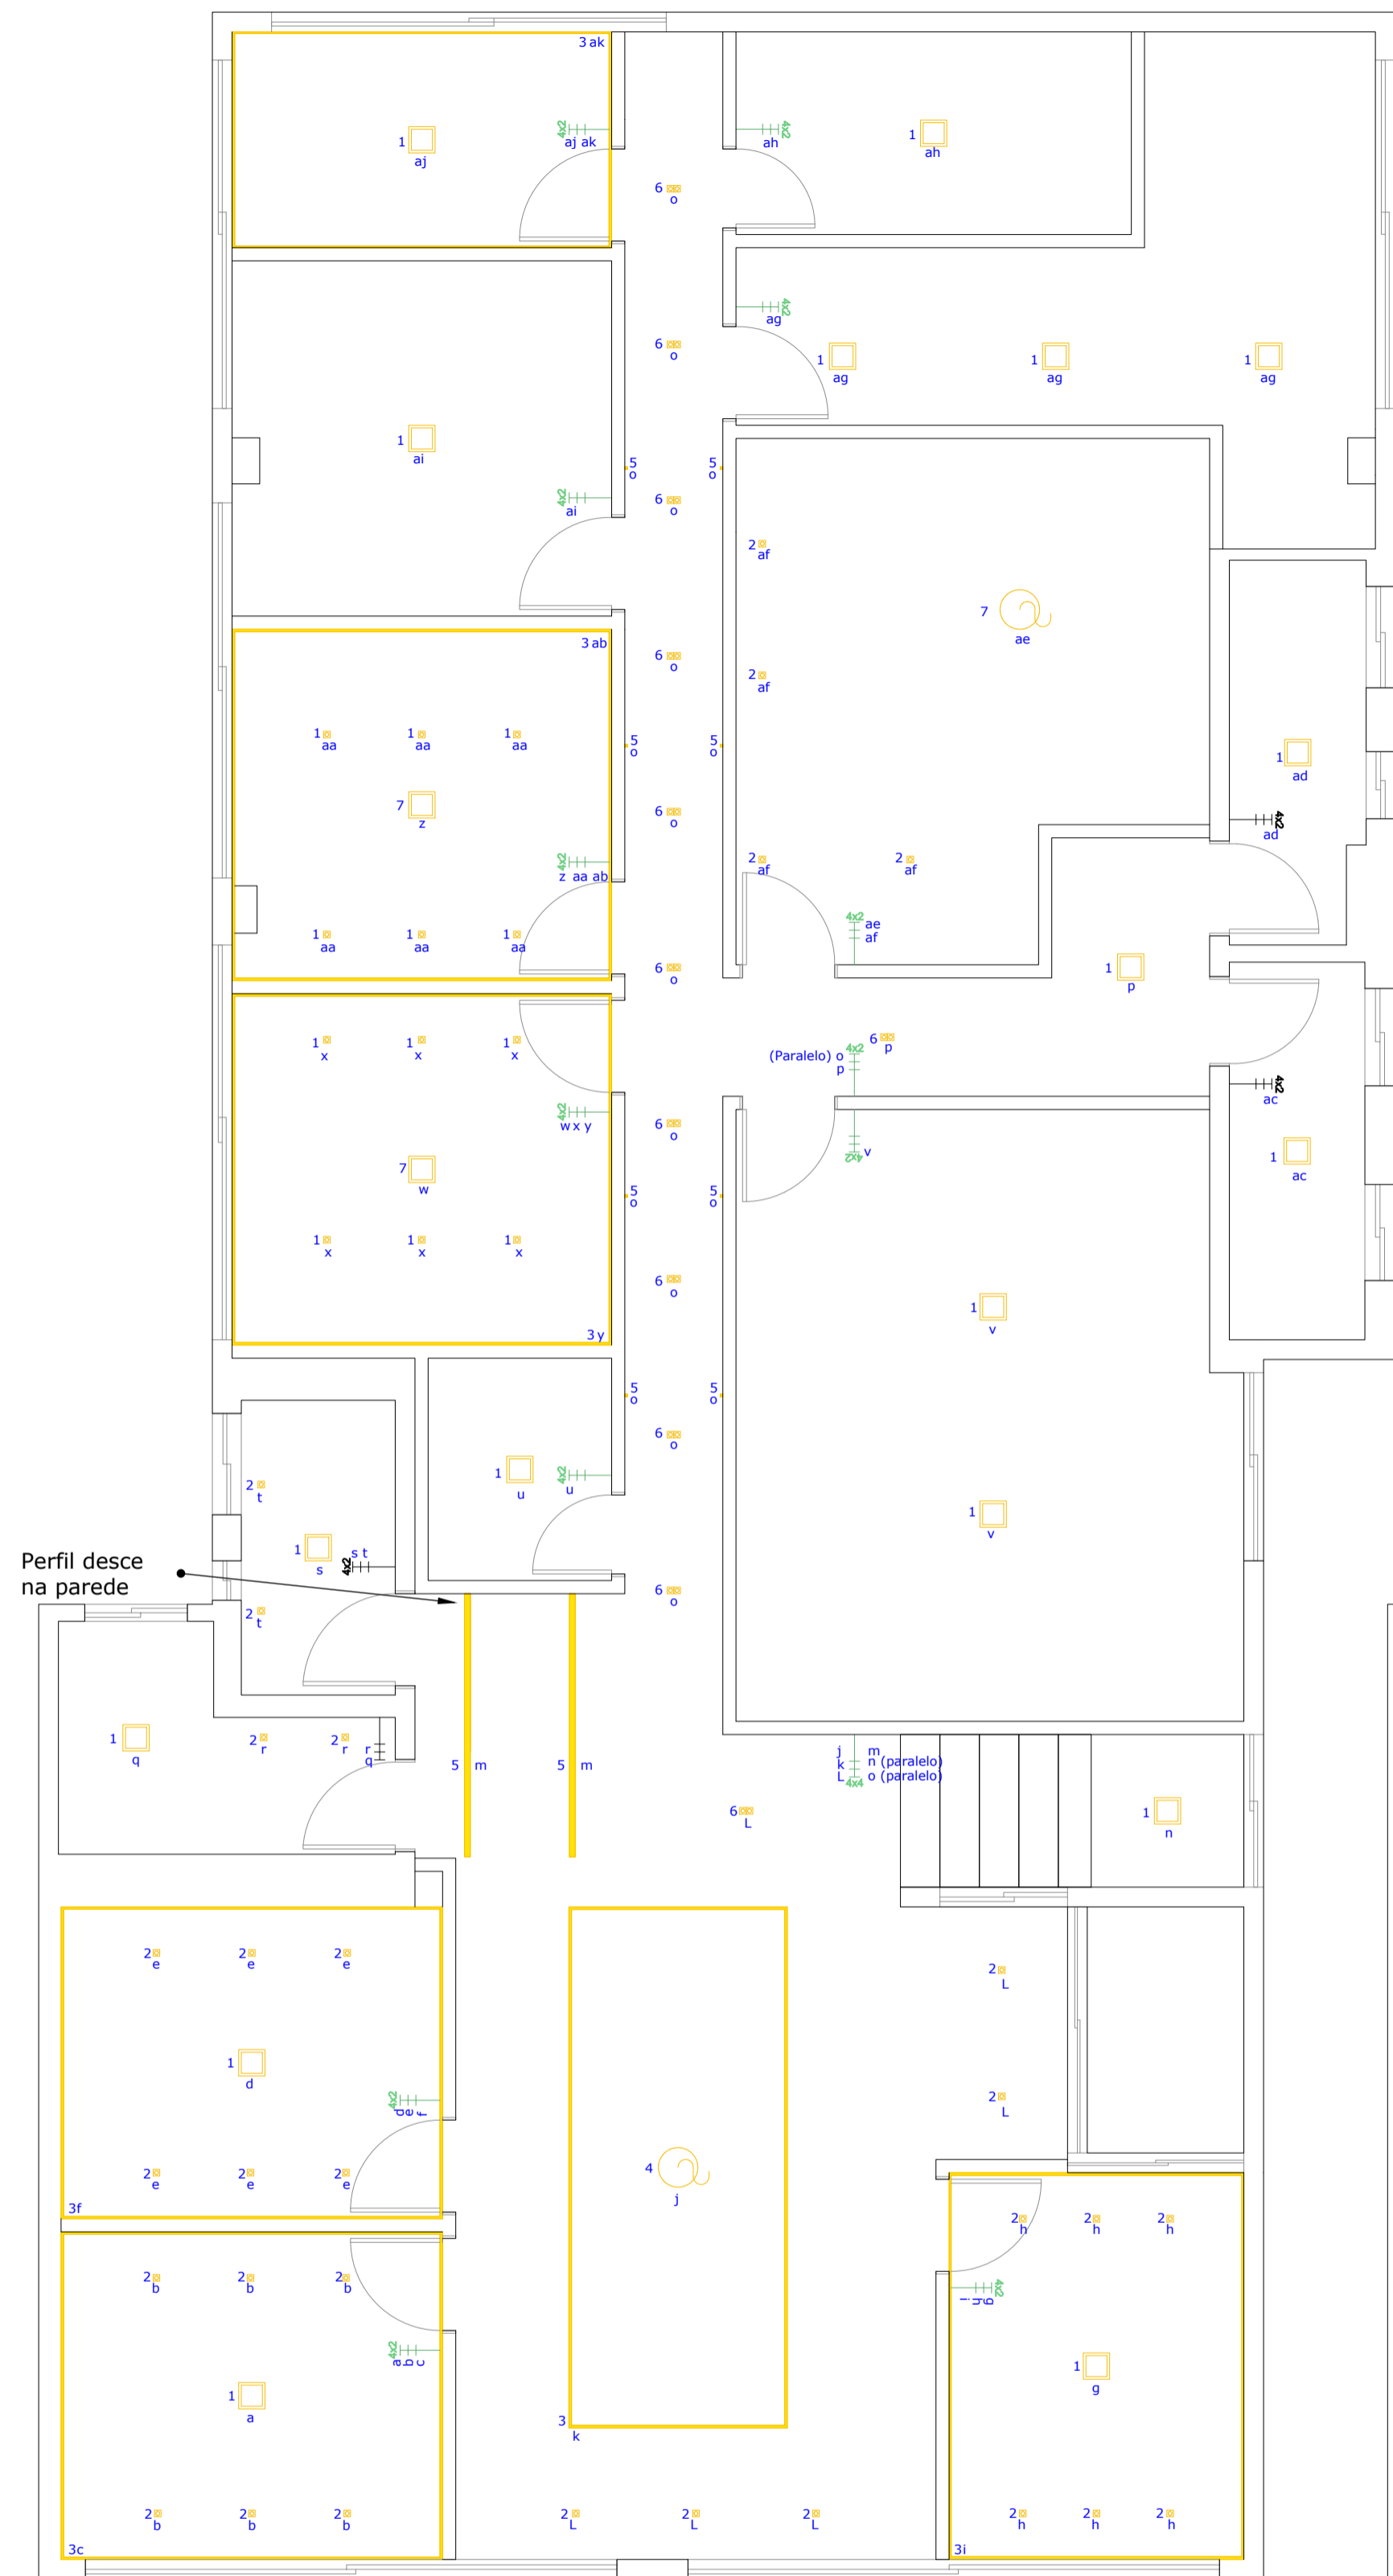

Planta Baixa - Pavimento Superior  
Sem Escala

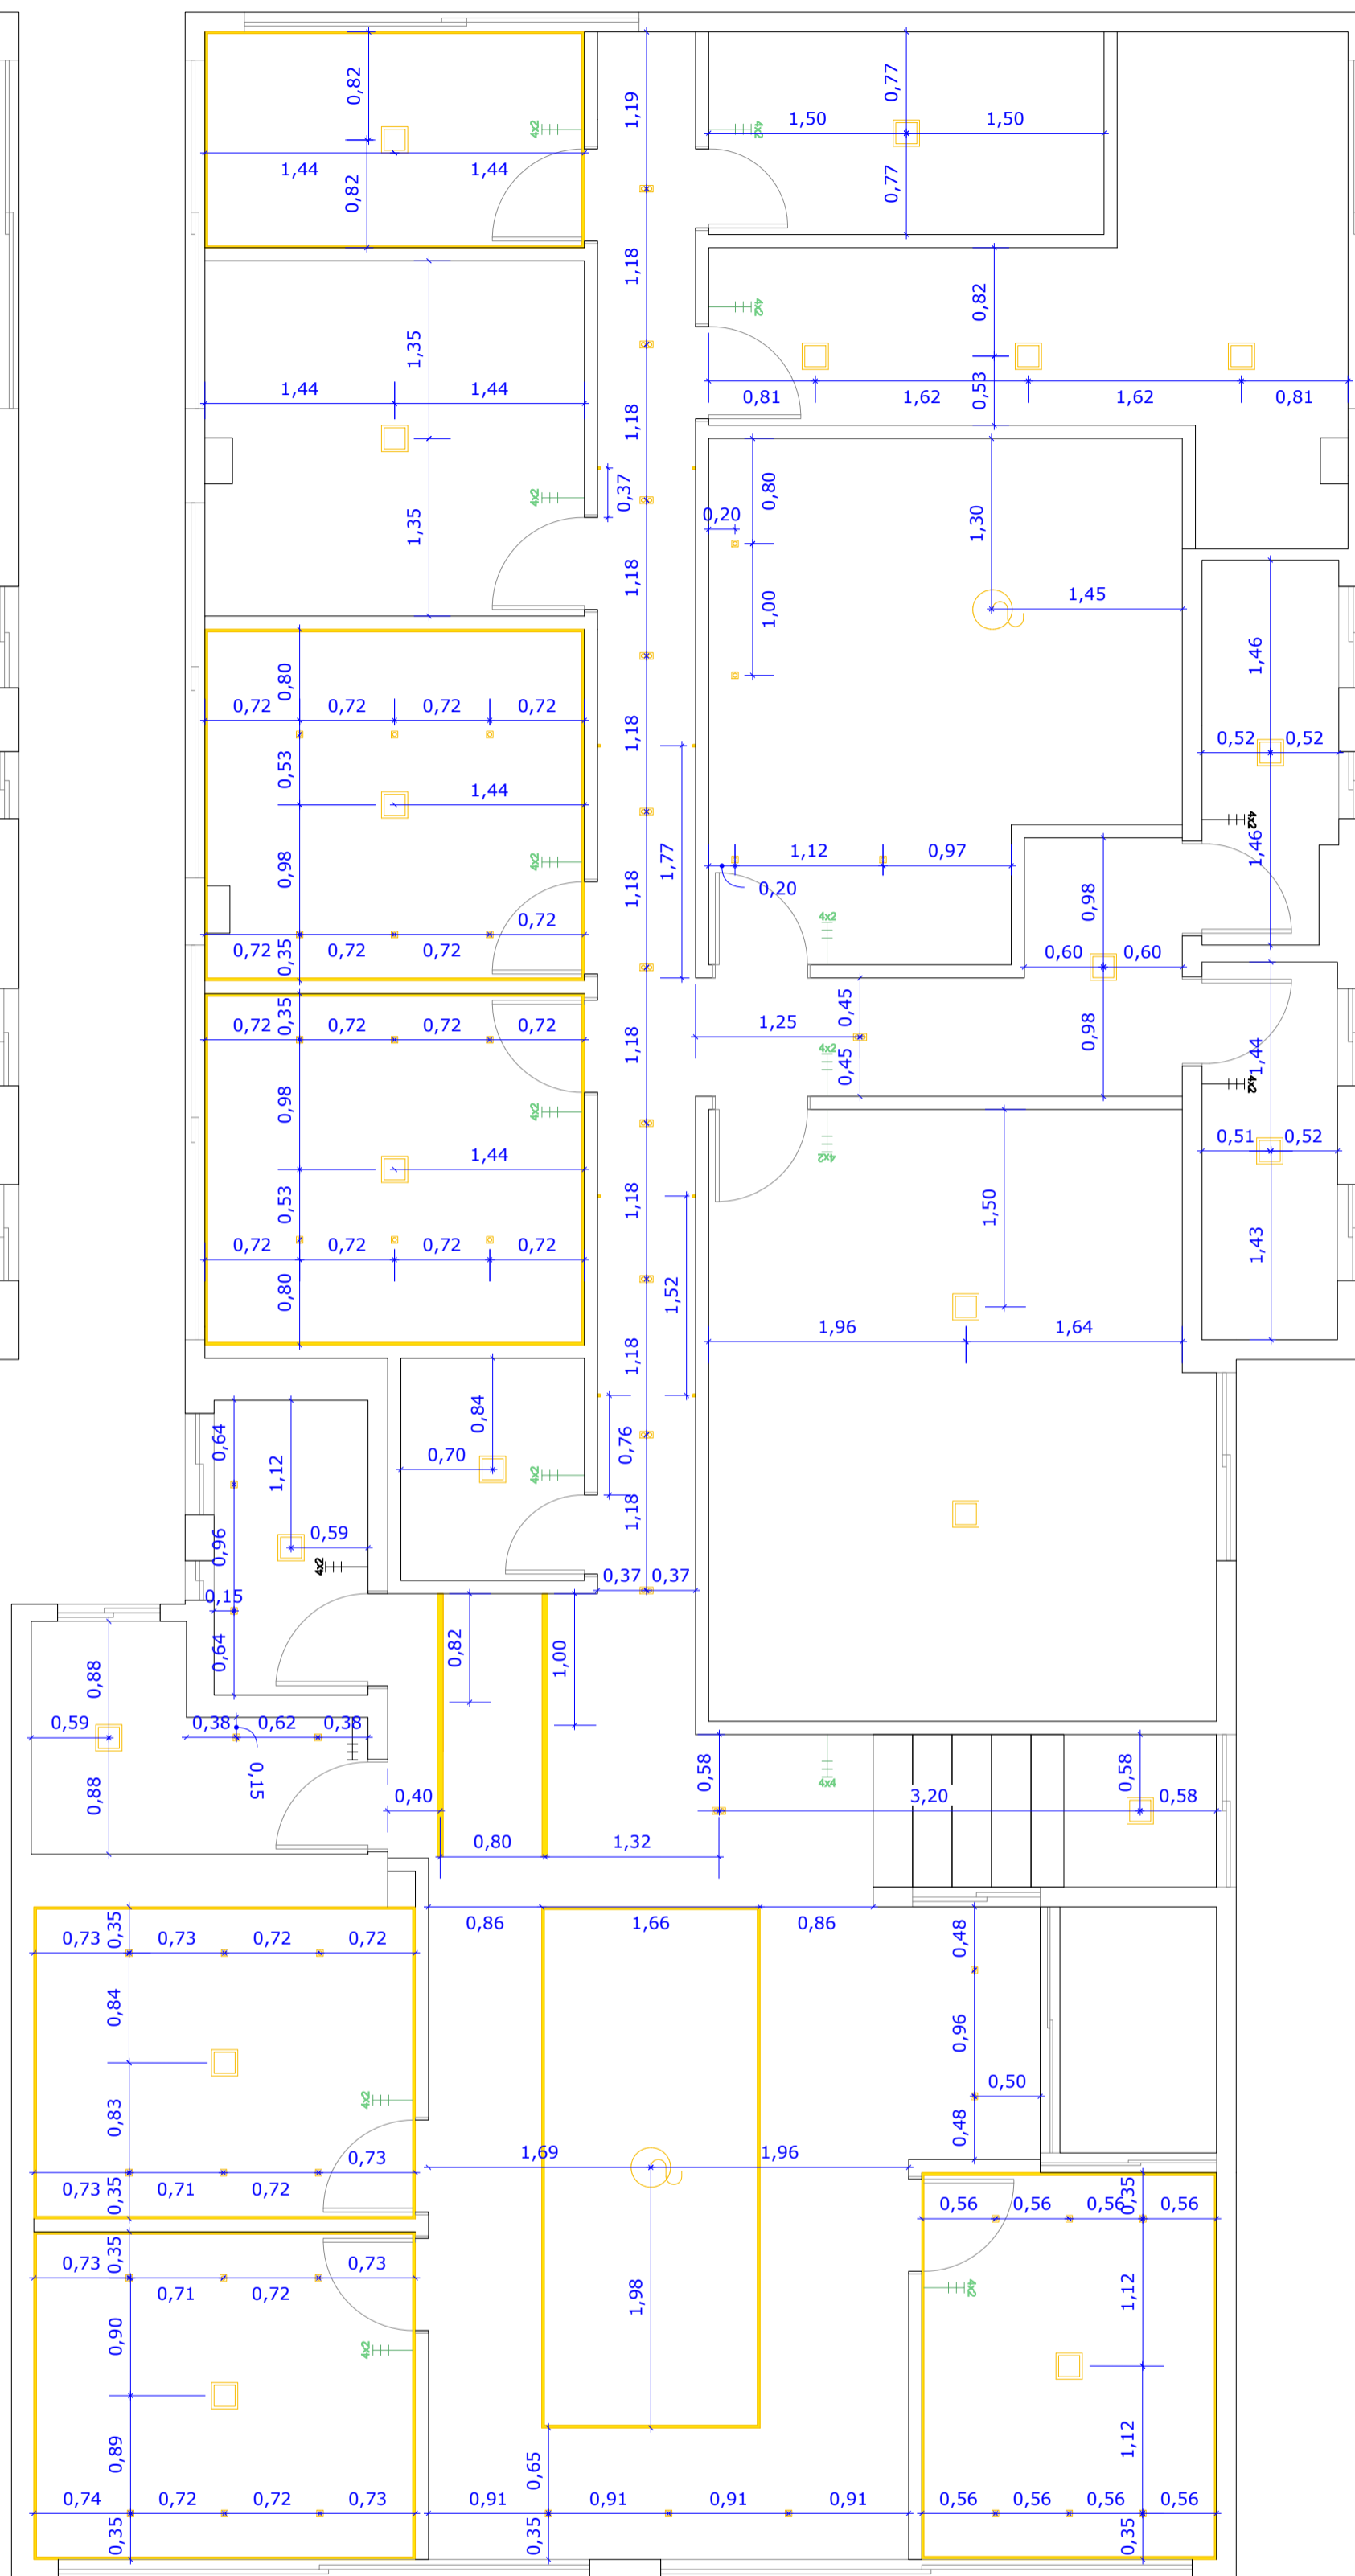

Item	1	2	3	4	5	6
Imagem						
Quantidade	2 Unidades	5 Unidades	1 Unidade	1 Unidade	12 Unidades	12 Unidades
Descrição/Obs	Plafon Quadrado	Spot embutir par 20	Fita LED	Lustre pendente de LED	Lis flex	Embutido duplo
Marca	Save Energy	Save Energy	Save Energy	-	Save Energy	Save Energy
Modelo	Luminária quadrada recuada de embutir Jet Black	Embutido SAND par 20	Alto IRC	Nife	Nano embutir alto irc	Multi recuado par 20
Acabamento	Preto	Preto	Branco	Preto	Preto	Preto
Dimensão	0,30 x 0,30	0,15 x 0,15	12	0,95	2	0,15 x 23
Temperatura	4000k	4000k	4000k	4000k	4000k	4000k

Item	1
Imagem	
Quantidade	3 Unidades
Descrição/Obs	Plafon Quadrado
Marca	Save Energy
Modelo	Luminária quadrada recuada de embutir Jet Black
Acabamento	Preto
Dimensão	0,30 x 0,30
Temperatura	4000k

Item	1
Imagem	
Quantidade	2 Unidades
Descrição/Obs	Plafon Quadrado
Marca	Save Energy
Modelo	Luminária quadrada recuada de embutir Jet Black
Acabamento	Preto
Dimensão	0,30 x 0,30
Temperatura	4000k

Item	1
Imagem	
Quantidade	1 Unidade
Descrição/Obs	Plafon Quadrado
Marca	Save Energy
Modelo	Luminária quadrada recuada de embutir Jet Black
Acabamento	Preto
Dimensão	0,30 x 0,30
Temperatura	4000k

Item	1	3
Imagem		
Quantidade	1 Unidade	1 Unidade
Descrição/Obs	Plafon Quadrado	Fita LED
Marca	Save Energy	Save Energy
Modelo	Luminária quadrada recuada de embutir Jet Black	Alto IRC
Acabamento	Preto	Branco
Dimensão	0,30 x 0,30	9
Temperatura	4000k	4000k

Item	1
Imagem	
Quantidade	1 Unidade
Descrição/Obs	Plafon Quadrado
Marca	Save Energy
Modelo	Luminária quadrada recuada de embutir Jet Black
Acabamento	Preto
Dimensão	0,30 x 0,30
Temperatura	4000k

Item	1
Imagem	
Quantidade	1 Unidade
Descrição/Obs	Plafon Quadrado
Marca	Save Energy
Modelo	Luminária quadrada recuada de embutir Jet Black
Acabamento	Preto
Dimensão	0,30 x 0,30
Temperatura	4000k

Item	1	2	3
Imagem			
Quantidade	1 Unidade	6 Unidades	1 Unidade
Descrição/Obs	Plafon Quadrado	Spot embutir par 20	Fita LED
Marca	Save Energy	Save Energy	Save Energy
Modelo	Luminária quadrada recuada de embutir Jet Black	Embutido SAND par 20	Alto IRC
Acabamento	Preto	Preto	Branco
Dimensão	0,30 x 0,30	0,15 x 0,15	11
Temperatura	4000k	4000k	4000k

Item	1	2	3
Imagem			
Quantidade	1 Unidade	6 Unidades	1 Unidade
Descrição/Obs	Plafon Quadrado	Spot embutir par 20	Fita LED
Marca	Save Energy	Save Energy	Save Energy
Modelo	Luminária quadrada recuada de embutir Jet Black	Embutido SAND par 20	Alto IRC
Acabamento	Preto	Preto	Branco
Dimensão	0,30 x 0,30	0,15 x 0,15	11
Temperatura	4000k	4000k	4000k

Item	1
Imagem	
Quantidade	1 Unidade
Descrição/Obs	Plafon Quadrado
Marca	Save Energy
Modelo	Luminária quadrada recuada de embutir Jet Black
Acabamento	Preto
Dimensão	0,30 x 0,30
Temperatura	4000k

Item	2	7
Imagem		
Quantidade	4 Unidades	1 Unidade
Descrição/Obs	Spot embutir par 20	Lustre em LED dimerizável
Marca	Save Energy	Palazzo Home Decor
Modelo	Embutido SAND par 20	Urban
Acabamento	Preto	Dourado
Dimensão	0,15 x 0,15	1 x 1,20
Temperatura	4000k	4000k

PAVIMENTO TÉRREO: MANTER ILUMINAÇÃO EXISTENTE

- NOTA 01: Conferir medidas no local.
- NOTA 02: Qualquer dúvida consultar os demais projetos e/ou o projetista.
- NOTA 03: Este projeto não contém cunho estrutural.
- NOTA 04: Cotas no eixo dos pontos.
- NOTA 05: Quantidade de lumens com a loja responsável pelo produto.
- NOTA 06: As salas de coaching e diretores será toda dimerizável.

Item	1	2	3
Imagem			
Quantidade	1 Unidade	6 Unidades	1 Unidade
Descrição/Obs	Plafon Quadrado	Spot embutir par 20	Fita LED
Marca	Save Energy	Save Energy	Save Energy
Modelo	Luminária quadrada recuada de embutir Jet Black	Embutido SAND par 20	Alto IRC
Acabamento	Preto	Preto	Branco
Dimensão	0,30 x 0,30	0,15 x 0,15	11
Temperatura	4000k	4000k	4000k

Item	1
Imagem	
Quantidade	1 Unidade
Descrição/Obs	Plafon Quadrado
Marca	Save Energy
Modelo	Luminária quadrada recuada de embutir Jet Black
Acabamento	Preto
Dimensão	0,30 x 0,30
Temperatura	4000k

Item	1	2
Imagem		
Quantidade	1 Unidade	2 Unidades
Descrição/Obs	Plafon Quadrado	Spot embutir par 20
Marca	Save Energy	Save Energy
Modelo	Luminária quadrada recuada de embutir Jet Black	Embutido SAND par 20
Acabamento	Preto	Preto
Dimensão	0,30 x 0,30	0,15 x 0,15
Temperatura	4000k	4000k

Item	1	2
Imagem		
Quantidade	1 Unidade	2 Unidades
Descrição/Obs	Plafon Quadrado	Spot embutir par 20
Marca	Save Energy	Save Energy
Modelo	Luminária quadrada recuada de embutir Jet Black	Embutido SAND par 20
Acabamento	Preto	Preto
Dimensão	0,30 x 0,30	0,15 x 0,15
Temperatura	4000k	4000k

Arquiteta: Isabella Gomes  
Engenheiro Civil: João Carlos Brigagão  
CREA 5070826371  
Contato: (12) 99635-9557  
Email: projetosisabellagomes@gmail.com  
São José dos Campos

Proprietário: **Vinicius Carlos de Moraes**

Local: **Rua Cel. João Corsino, 53 - Vila Adyana - São José dos Campos - SP**

Projeto: **Projeto Luminotécnico**

Projeta: **Isabella Gomes**

Data: **02/10/23** Escala: **Indicada** Unidade: **Metro** Tam. Folha: **A1** Prancha: **04/12**

Folha: **01/01**