


Layout - Opção 01

Escala 1:50

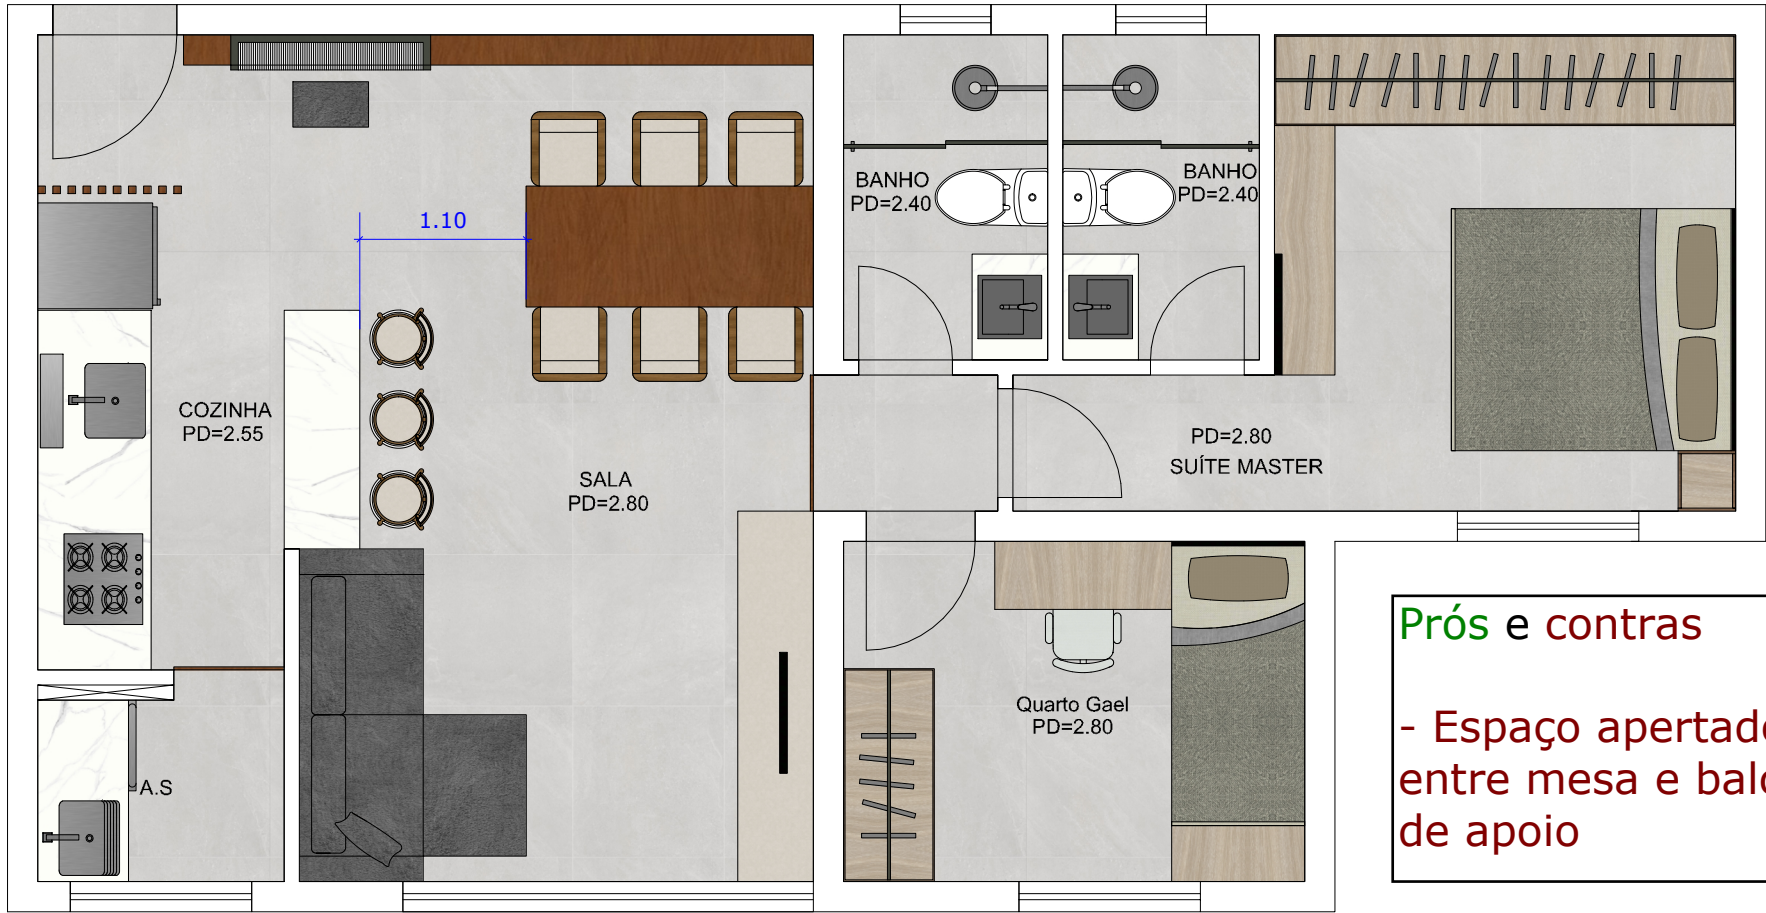


Prós e contras

- Espaço apertado entre mesa e balcão de apoio

Layout - Opção 02

Escala 1:50

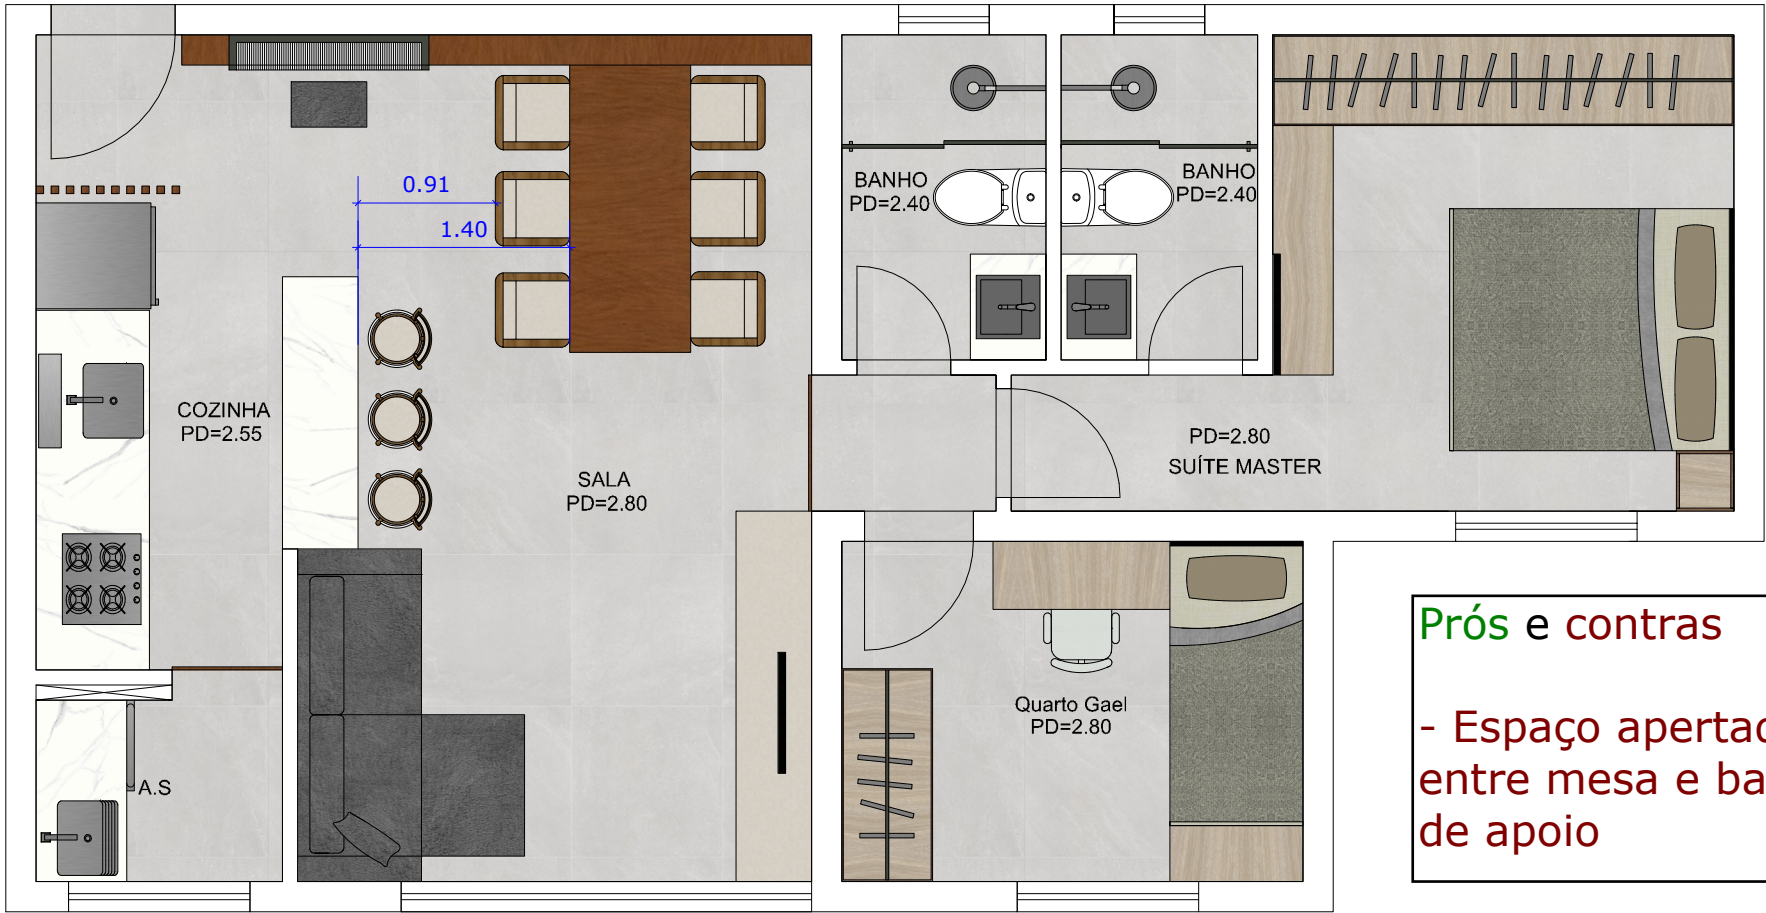


Prós e contras

- Espaço apertado entre mesa e balcão de apoio

Layout - Opção 03

Escala 1:50

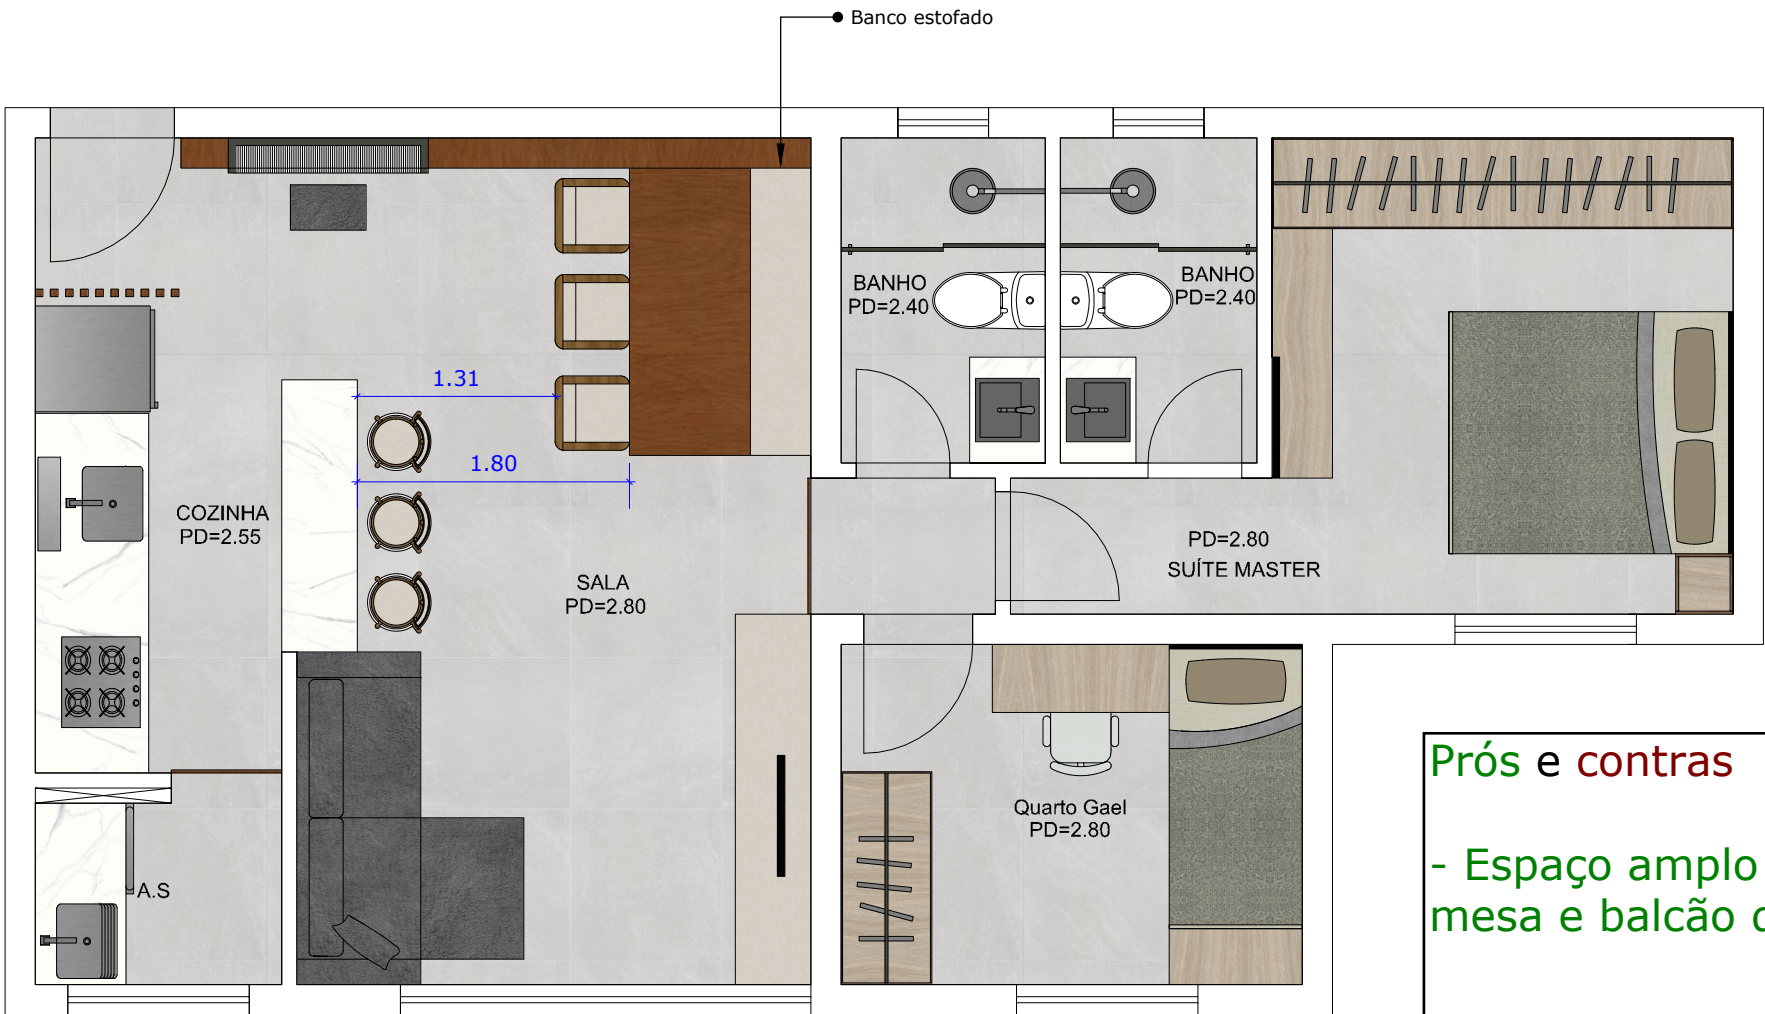

Prós e contras

- Espaço amplo entre mesa e balcão de apoio

Observações da Arquiteta:

Colocar o banco estofado como o layout 03 deixará o espaço mais otimizado, por não precisar do recuo atrás das cadeiras

Referência de banco estofado:



- Não considerar cores apresentadas no layout.
- Por se tratar do layout preliminar, não apresenta detalhes.

NOTA 01: Conferir medidas no local.

NOTA 02: Qualquer dúvida consultar os demais projetos e/ou o projetista.

NOTA 03: Este projeto não contém cunho/responsabilidade estrutural.

 ISABELLA GOMES		Arquiteta: Isabella Gomes Engenheiro Civil: João Carlos Brigagão CREA 5070826371 Contato: (12) 99635-9557 Email: projetosisabellagomes@gmail.com São José dos Campos		
Proprietário: Thiago e Graziela				
Local: Alvoradas Arboville				
Projeto: Layout REV.01				Folha: 01/01
Projetista: Isabella Gomes				
Data: 08/05/24	Escala: Indicada	Unidade: Metro	Tam. Folha: A2	Prancha: 01/01