


Layout - Opção 01

Escala 1:50

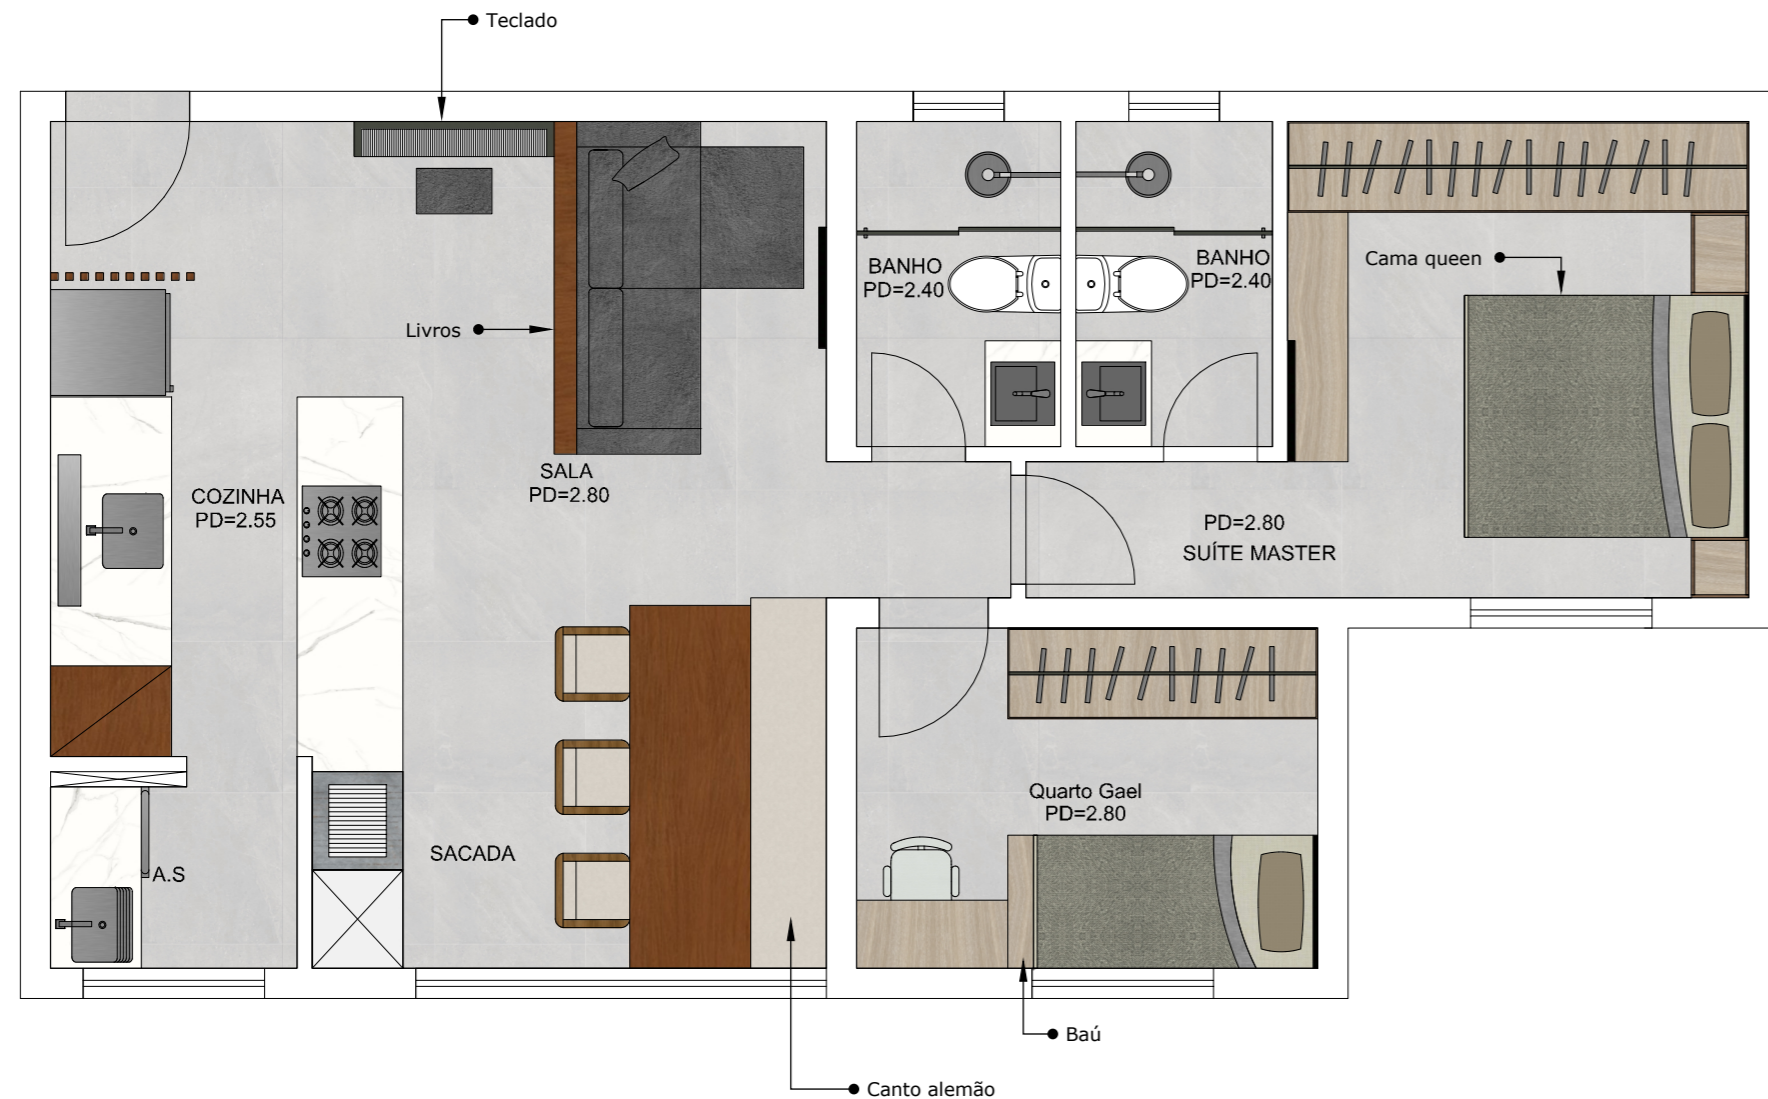

Prós e contras

Convívio

- Espaço TV sem reflexão do sol

Quarto Gael

- Armário grande
- Para fechar a janela terá que se debruçar na cama

Suíte Master


- Amplo espaço de armazenamento
- Espaço apertado

Observações da Arquiteta:

- Como pedido pelo cliente a cama queen na suíte master foi considerada, porém os espaços ficariam mais adequados com a cama de casal convencional.
- Na área de serviço será considerada uma secadora na parte superior da máquina de lavar, porém considerando o layout pequeno o mais ideal seria uma máquina lava e seca.

Layout - Opção 02

Escala 1:50

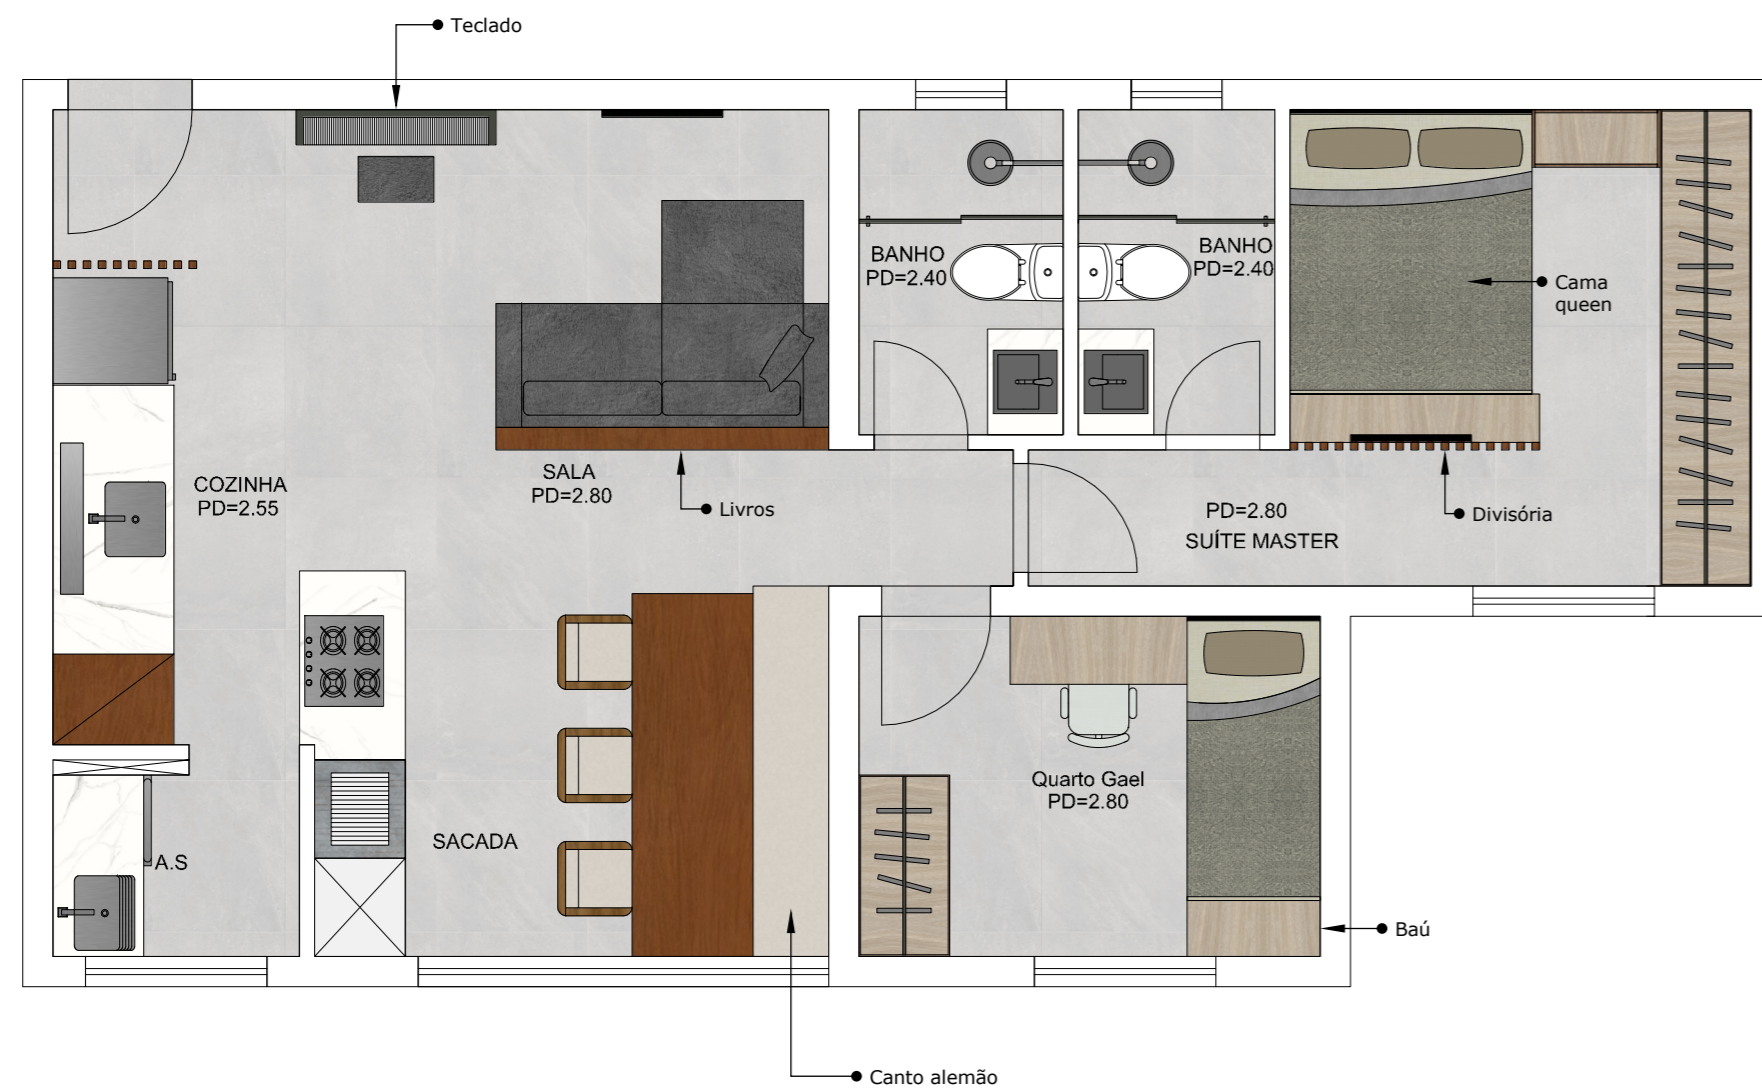

Prós e contras

Convívio

- Possibilidade de assistir tv em todos os assentos da mesa de jantar
- Reflexão do sol na TV
- Espaço reduzido de bancada

Quarto Gael

- Armário pequeno

Suíte Master


- Maior espaço de circulação para o armário
- Cama encostada na parede

- Não considerar cores apresentadas no layout.
- Por se tratar do layout preliminar, não apresenta detalhes.

NOTA 01: Conferir medidas no local.

NOTA 02: Qualquer dúvida consultar os demais projetos e/ou o projetista.

NOTA 03: Este projeto não contém cunho/responsabilidade estrutural.

		Arquiteta: Isabella Gomes Engenheiro Civil: João Carlos Brigagão CREA 5070826371 Contato: (12) 99635-9557 Email: projetosisabellagomes@gmail.com São José dos Campos	
Proprietário: Thiago e Graziela			
Local: Alvoradas Arboville			
Projeto: Layout			Folha:
Projetista: Isabella Gomes			01/01
Data: 16/04/24	Escala: Indicada	Unidade: Metro	Tam. Folha: A2
			Prancha: 01/01