



Garáže, Budynek B

Rzut parteru


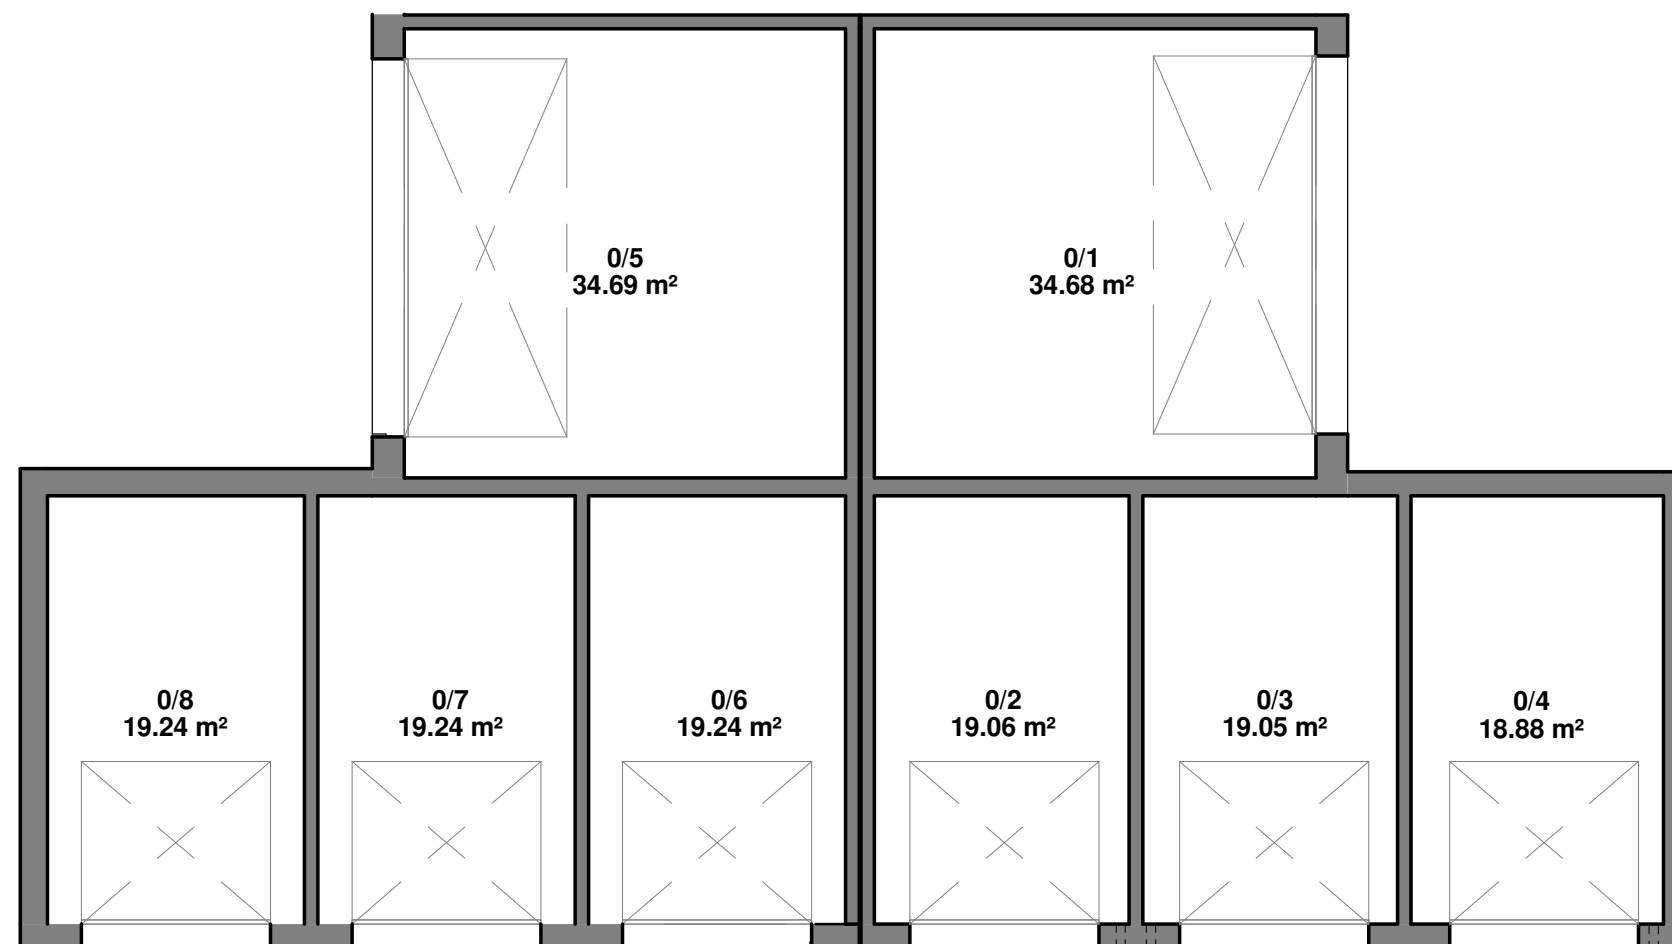


0/1	Garaż dwustanowiskowy	34.68 m ² pos. betonowa
0/2	Garaż jedno stanowiskowy	19.06 m ² pos. betonowa
0/3	Garaż jedno stanowiskowy	19.05 m ² pos. betonowa
0/4	Garaż jedno stanowiskowy	18.88 m ² pos. betonowa
0/5	Garaż dwustanowiskowy	34.69 m ² pos. betonowa
0/6	Garaż jedno stanowiskowy	19.24 m ² pos. betonowa
0/7	Garaż jedno stanowiskowy	19.24 m ² pos. betonowa
0/8	Garaż jedno stanowiskowy	19.24 m ² pos. betonowa
Suma ogólna:		184.10 m ²

Powierzchnia całkowita 184.10 m²

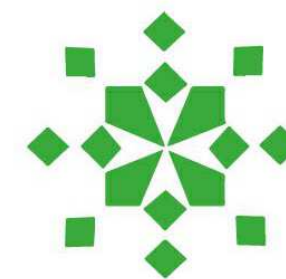

CHRZANÓWEK
SĄDZI III

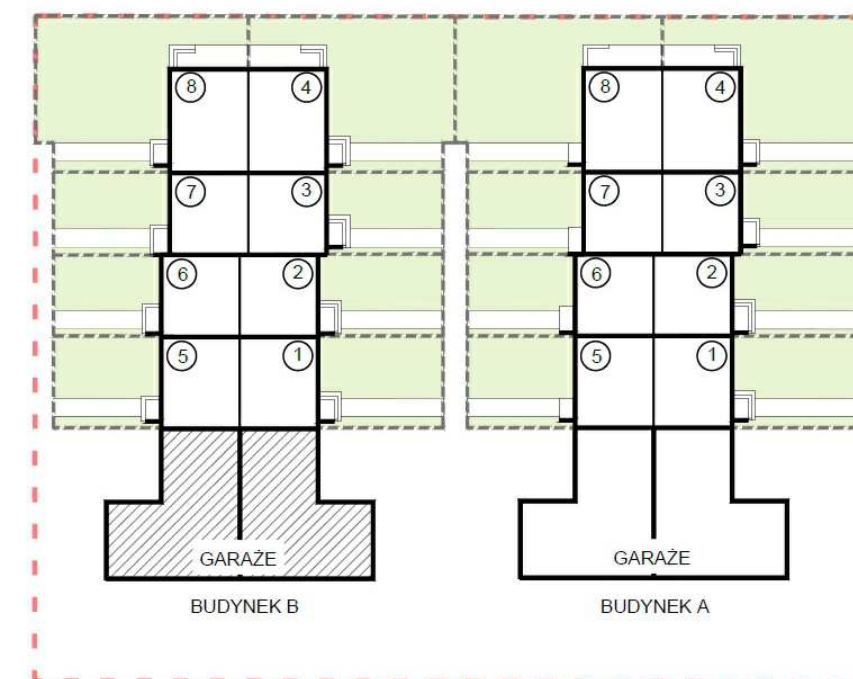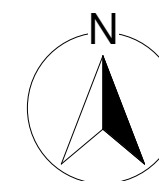

ulica Bukowa