


KARTA MIESZKANIA


ŚCIANKI DZIAŁOWE NADAJĄCE SIĘ DO DEMONTAŻU

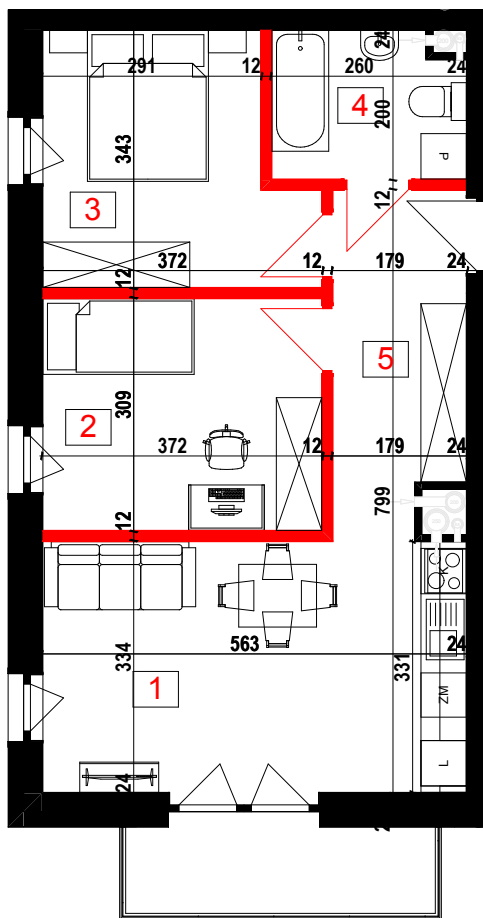

NUMER MIESZKANIA 13

BUDYNEK A
KONDYGNACJA PIĘTRO 2
IŁOŚĆ POKOI 3
POWIERZCHNIA UŻYTKOWA 53,14 m²
BALKON 4,79 m²

1	Salon z aneksem kuchennym	18,56m ²
2	Pokój	11,29m ²
3	Sypialnia	10,20m ²
4	Łazienka	5,44m ²
5	Hol	7,65m ²
	Razem:	53,14m²

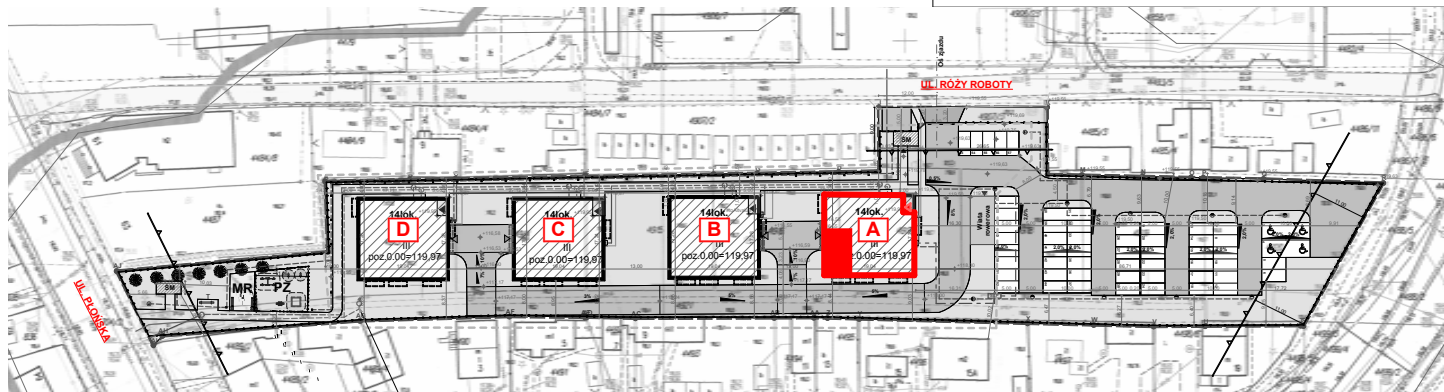

Uwaga! Powierzchnia liczona według normy PN-ISO 9836:1997 w stanie wykończonym. Powierzchnia użytkowa lokalu uwzględnia powierzchnię elementów nadających się do demontażu (ścianki działowe), nie uwzględnia natomiast powierzchni otworów na drzwi i okna. Wymiary podane są w stanie surowym. Wymiary i powierzchnie mogą ulec nieznacznym zmianom. Zabrania się ingerencji w elementy nośne budynku oraz szachty instalacyjne. Nie wolno nawiercać krawędzi żelbetowych. Minimalne odległości bruzd od krawędzi żelbetu = 15 cm. Nie wolno umieszczać gniazd i włączników elektrycznych na słupach. Aranżacja mieszkania, instalacje oraz urządzenia elektryczne, sanitarne i drzwi wewnętrzne przedstawione na rysunku są przykładowe i nie stanowią wyposażenia lokalu. Przedstawiono przykładowe rozmieszczenie urządzeń sanitarnych i kuchennych. Podłoga pod posadzki wykonane ze szlichty. Na warstwy wykończeniowe przewidziano 2 cm. Powierzchnia użytkowa oraz szczegółowe rozwiązania techniczne mogą ulec zmianie.

