

E-01

B

B

A

E-02


E-04



ZESTAWIENIE POMIESZCZEŃ			
Nr.	Pomieszczenie	Posadzka	Zmniejszona powierzchnia
Komórki A			
05	Komórka K9	Zywica epoksydowa	1,89
06	Komórka K8	Zywica epoksydowa	1,86
07	Komórka K7	Zywica epoksydowa	1,86
08	Komórka K6	Zywica epoksydowa	1,88
			7,49 m²
Mieszkanie A.05			
01	Hol	Parkiet	6,76
02	Salon z aneksem	Gres/parkiet	12,12
03	Łazienka	Gres	4,90
04	Pokój	Parkiet	11,34
			35,21 m²
Mieszkanie A.06			
01	Hol	Parkiet	9,22
02	Łazienka	Gres	5,15
03	Salon z aneksem	Gres/parkiet	18,72
04	Pokój	Parkiet	8,52
05	Hol	Parkiet	8,27
			49,88 m²
Mieszkanie A.07			
01	Hol	Parkiet	7,66
02	Salon z aneksem	Gres/parkiet	14,04
03	Pokój	Parkiet	10,27
04	Łazienka	Gres	5,49
			37,46 m²
Mieszkanie A.08			
01	Salon	Parkiet	18,56
02	Pokój	Parkiet	11,29
03	Sypialnia	Parkiet	10,83
04	Łazienka	Gres	4,85
05	Hol	Parkiet	7,65
			53,18 m²
Mieszkanie A.09			
01	Hol	Parkiet	6,16
02	Pokój	Parkiet	9,31
03	Salon z aneksem	Gres/parkiet	14,78
04	Łazienka	Gres	4,22
			34,48 m²
Pow. użytkowa wspólna A			
01	Korytarz	Gres	23,31
02	Kl. schodowa	Gres	12,24
03	Winda	Zgodnie z producentem	5,81
			41,36 m²
			259,05 m²



Skala: 1:50
Budynek A

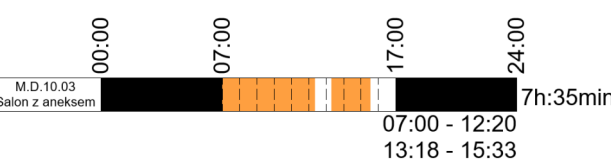

■ Czas nasłonecznienia wymagany według §60 pkt. 1 pkt. 2 Dz. U. 2002 z późn. zmianami, w tym czasie uwzględniając kierunek promieni słonecznych i kierunek nasłonecznienia budynku i jego użytkownika (długość nasłonecznienia pomieszczenia w mieszkaniu uwzględniając kierunek promieni słonecznych, kierunek nasłonecznienia min. 3 godz. w dniach równonocy w godzinach 7:00-17:00)

UWAGA: Analiza została wykonana dla 22.09.2024 oraz 20.03.2024, graficznie została ukazana wartość dla mniej korzystnego wariantu

M.D. 10.03.2024
Salon z aneksem
Zakres czasu w którym pomieszczenie jest nasłonecznione
7h:35min
Czas nasłonecznienia pomieszczenia

UWAGI:

- Niniejszy rysunek należy rozpatrywać łącznie z całym wielobranżowym projektem technicznym, którego jest integralną częścią.
- Należy pracować tylko na podstawie wymiarów podanych na rysunku; przed przystąpieniem do robót Wykonawca powinien sprawdzić na budowie wszystkie dane wysokościowe oraz wymiary podane w projekcie i w razie potrzeby dokonać ich korektury; wszystkie dane techniczne i materiałowe należy uzgodnić z Projektantem.
- Wszystkie prace należy wykonywać, a specyfikowane materiały stosować zgodnie z właściwymi regulacjami prawnymi i normatywnymi oraz zgodnie ze sztuką budowlaną.
- Wskazane produkty należy rozumieć jako komplet elementów i dodatków niezbędnych do właściwego montażu oraz do ich poprawnego funkcjonowania zgodnie z zaleceniami producentów.
- Wszystkie prace przygotowawcze, podstawowe, wykończeniowe, użytkowe, eksploatacyjne konserwacyjne związane z zastosowaniem wskazanych produktów, należy wykonywać zgodnie z instrukcjami, procedurami i metodami wymaganymi i przewidzianymi przez producentów danych produktów i powinny być poprzedzone zapoznaniem się przez Wykonawcę z właściwymi kartami katalogowymi i instrukcjami producentów.
- Lokalizacja końcówek instalacji na podstawie projektów branż instalacyjnych.

PB		Architektura		 ul. Baranowska 1a 01-480 Ciepłanów tel. 444-444-494 e-mail: greg.budownictwo@gmail.com biuro@gregproject.pl		
Projektant w specjalności architektonicznej				Projekt		
mgr inż. arch. Grzegorz Michalski upr. nr. MA/040/18						
Sprawozdawca w specjalności architektonicznej				Projekt		
mgr inż. arch. Andrzej Tromski upr. nr. MA/136/08						
Temat projektu:		Budowa czterech budynków mieszkalnych wielobranżowych wraz z infrastrukturą techniczną i zagospodarowaniem terenu				
Inwestor:		KB HOME Sp. z o.o. pl. Tadeusza Kościuszki 5, 06-400 Ciepłanów				
Adres inwestycji:		działki nr 4913, 4914, 4915, 4916, 4917, 4918, 4919, 4920, 4921 i 4907/3, obr. 0010, CIECHANÓW - miasto				
Nazwa rysunku:		Rzut I Piętra				
Budynek A		Branda	Faza projektu	Data:	Skala:	Numer rysunku:
		PB		07.10.2025	1:50	PB-A-03