Rzut I Piętra

Skala: 1:50

Budynek B

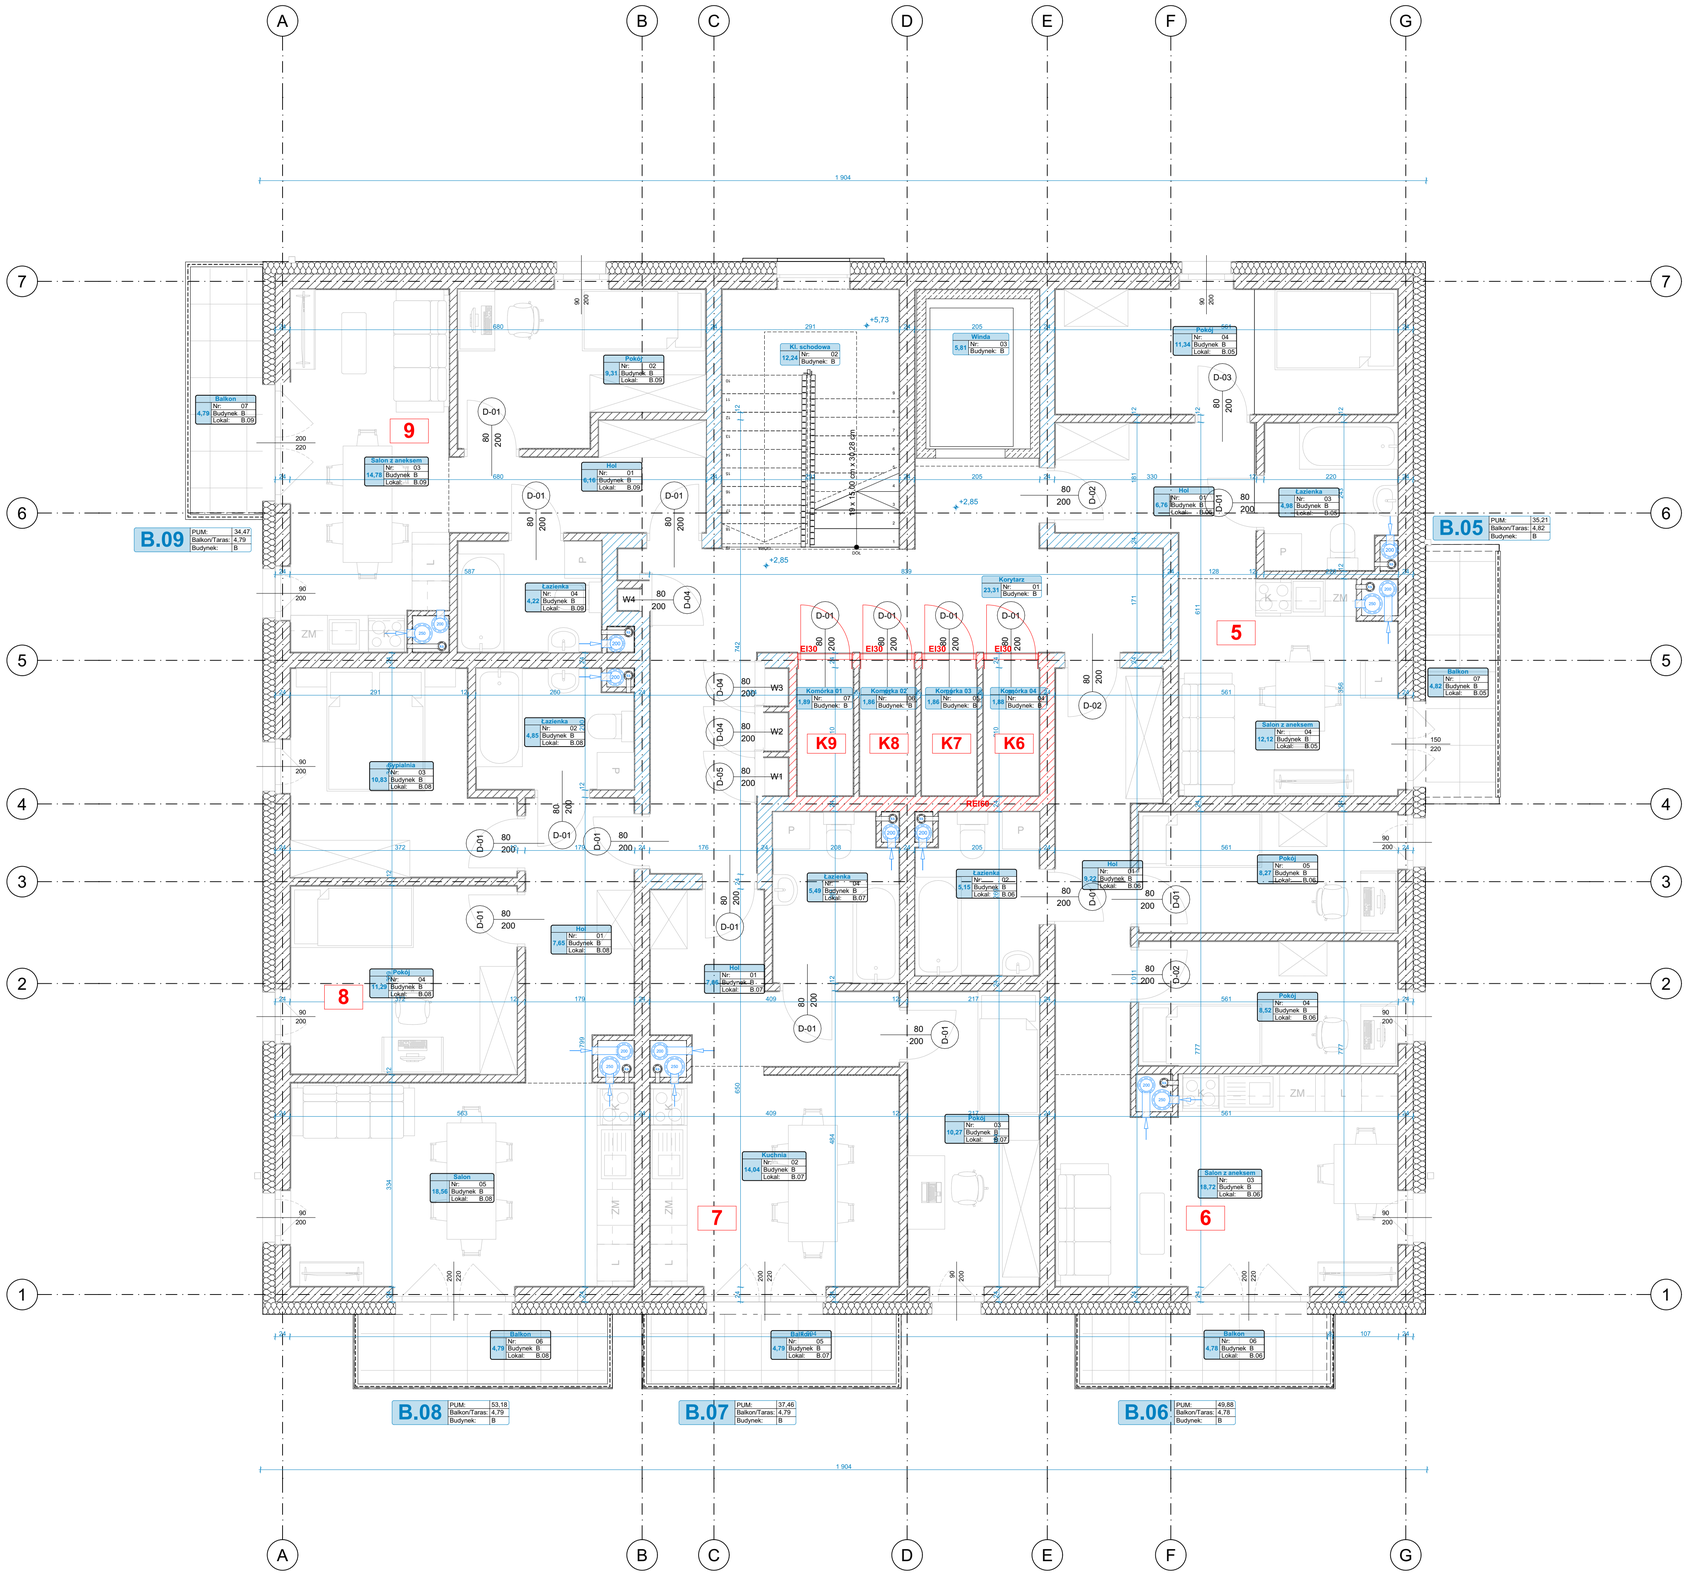

ZESTAWIENIE POMIESZCZEŃ

Nr.	Pomieszczenie	Posadzka	Zmniejszona powierzchnia
Komórka B			
04	Komórka 04	Żywica epoksydowa	1,88
05	Komórka 03	Żywica epoksydowa	1,86
06	Komórka 02	Żywica epoksydowa	1,86
07	Komórka 01	Żywica epoksydowa	1,89
			7,49 m²
Mieszkanie B.05			
01	Hol	Parkiet	6,76
03	Łazienka	Gres	4,98
04	Pokój	Parkiet	11,34
04	Salon z aneksem	Gres/parkiet	12,12
			35,21 m²
Mieszkanie B.06			
01	Hol	Parkiet	9,22
02	Łazienka	Gres	5,15
03	Salon z aneksem	Gres/parkiet	18,72
04	Pokój	Parkiet	8,52
05	Pokój	Parkiet	8,27
			49,88 m²
Mieszkanie B.07			
01	Hol	Parkiet	7,66
02	Kuchnia	Gres	14,04
03	Pokój	Parkiet	10,27
04	Łazienka	Gres	5,49
			37,46 m²
Mieszkanie B.08			
01	Hol	Parkiet	7,65
02	Łazienka	Gres	4,85
03	Sypialnia	Parkiet	10,83
04	Pokój	Parkiet	11,29
05	Salon	Parkiet	18,56
			53,18 m²
Mieszkanie B.09			
01	Hol	Parkiet	6,16
02	Pokój	Parkiet	9,31
03	Salon z aneksem	Gres/parkiet	14,78
04	Łazienka	Gres	4,22
			34,48 m²
Pow. użytkowa wspólna B			
01	Korytarz	Gres	23,31
02	Kl. schodowa	Gres	12,24
03	Winda	Zgodnie z producent...	5,81
			41,36 m²
			259,06 m²

N

M.D.10.03 Salon z aneksem

00:00 07:00 17:00 24:00

7h:35min

07:00 - 12:20
13:18 - 15:33

Czas nasłonienia wymagany według §60 pkt. 1 pkt. 2 Dz. U. 2022 1225 z późniejszymi zmianami, w sprawie warunków technicznych jakim powinny odpowiadać budynki i ich usytuowanie.Długość nasłonecznienia pomieszczeń w mieszkaniu wielopokojowym co najmniej do jednego pokoju, powinna wynosić min. 3 godz. w dniach równonocy w godzinach 7:00-17:00

UWAGA!:
Analiza została wykonana dla 22.09.2024 oraz 20.03.2024, graficznie została ukazana wartość dla mniej korzystnego wariantu

M.D.10.03 Salon z aneksem — Analizowana pomieszczenie

07:00 - 12:20
13:18 - 15:33 — Zakres czasu w którym pomieszczenie jest nasłonetlone

7h:35min — Czas nasłonecznienia pomieszczenia

UWAGI:

1. Niniejszy rysunek należy rozpatrywać łącznie z całym wielobranżowym projektem technicznym, którego jest integralną częścią.
2. Należy pracować tylko na podstawie wymiarów podanych na rysunku; przed przystąpieniem do robót Wykonawca powinien sprawdzić na budowie wszystkie rzędne wysokościowe oraz wymiary poziome; rozwiązania wynikające z różnic wymiarów podanych na rysunku i wymiarów rzeczywistych należy uzgodnić z Projektantem.
3. Wszystkie prace należy wykonywać, a specyfikowane materiały stosować zgodnie z właściwymi regulacjami prawnymi i normatywnymi oraz zgodnie ze sztuką budowlaną.
4. Wskazane produkty należy rozumieć jako komplet elementów i dodatków niezbędnych do właściwego montażu oraz do ich poprawnego funkcjonowania zgodnie z zaleceniami producentów.
5. Wszystkie prace przygotowawcze, podstawowe, wykończeniowe, użytkowe, eksploatacyjne i konserwacyjne związane z zastosowaniem wskazanych produktów, należy wykonywać zgodnie z instrukcjami, procedurami i metodykami wymaganymi i przewidzianymi przez producentów danych produktów i powinny być poprzedzone zapoznaniem się przez Wykonawcę z właściwymi kartami katalogowymi i instrukcjami producentów.
6. Lokalizacja końcówek instalacji na podstawie projektów branż instalacyjnych.

PB	**Architektura**	Greg project Grzegorz Michalski ul. Borowiczna 1a 06-400 Ciechanów **Tel. 504-344-024** e-mail: gm.budownictwo@gmail.com biuro@gregproject.pl

Projektant w specjalności architektonicznej	Podpis:
mgr inż. arch. Grzegorz Michalski upr. nr MA/040/18	
Sprawdzający w specjalności architektonicznej	Podpis:
mgr inż. arch. Andrzej Tromski upr. nr. MA/136/08	

Temat projektu:	Budowa czterech budynków mieszkalnych wielorodzinnych wraz z infrastrukturą techniczną i zagospodarowaniem terenu
Inwestor:	KB HOME sp. z o.o. pl. Tadeusza Kościuszki 5, 06-400 Ciechanów
Adres inwestycji:	działki nr 4913, 4914, 4915, 4916, 4917, 4918, 4919, 4920, 4921 i 4907/3, obr 0010, CIECHANÓW - miasto
Nazwa rysunku:	**Rzut I Piętra**

Budynek B	Branża:	Faza projektu:	Data:	Skala:	Numer rysunku:
	Architektura	PB	07.11.2024	1:50	PB-A-03