

E-01

B

A

E-02



E-04



ZESTAWIENIE POMIESZCZEŃ			
Nr.	Pomieszczenie	Posadzka	Zmniejszona powierzchnia
Komórki A			
05	Komórka K9	Zylica epoksydowa	1,89
06	Komórka K8	Zylica epoksydowa	1,86
07	Komórka K7	Zylica epoksydowa	1,86
08	Komórka K6	Zylica epoksydowa	1,88
			7,49 m²
Mieszkanie A.05			
01	Hol	Parkiet	6,76
02	Salon z aneksem	Gres/parkiet	12,12
03	Łazienka	Gres	4,98
04	Pokój	Parkiet	11,34
			35,21 m²
Mieszkanie A.06			
01	Hol	Parkiet	9,22
02	Łazienka	Gres	5,15
03	Salon z aneksem	Gres/parkiet	18,72
04	Pokój	Parkiet	8,52
05	Pokój	Parkiet	8,27
			49,88 m²
Mieszkanie A.07			
01	Hol	Parkiet	7,66
02	Salon z aneksem	Gres/parkiet	14,04
03	Pokój	Parkiet	10,27
04	Łazienka	Gres	5,49
			37,46 m²
Mieszkanie A.08			
01	Salon	Parkiet	18,56
02	Pokój	Parkiet	11,29
03	Łazienka	Gres	10,20
04	Łazienka	Gres	5,44
05	Hol	Parkiet	7,65
			53,14 m²
Mieszkanie A.09			
01	Hol	Parkiet	6,16
02	Pokój	Parkiet	9,31
03	Salon z aneksem	Gres/parkiet	14,78
04	Łazienka	Gres	4,22
			34,48 m²
Pow. użytkowa wspólna A			
01	Korytarz	Gres	23,31
02	Kl. schodowa	Gres	12,24
03	Winda	Zgodnie z producentem	5,81
			41,36 m²
			259,01 m²

Rzut I Piętra

Skala: 1:50
Budynek A

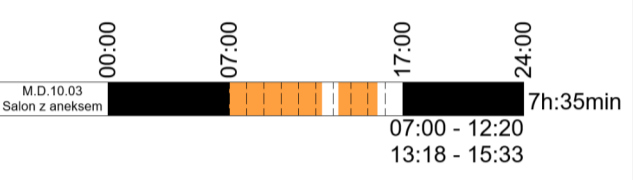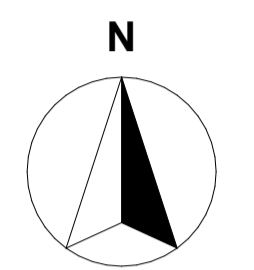

■ Czas nasłonecznienia wyrażony według §60 pkt. 1 i pkt. 2 Dz. U. z 2022 r. 225 z późniejszymi zmianami, w tym czasie uwzględniono kierunek i prędkość wiatru, kierunek i prędkość słońca, uwzględniono odległość zanieczyszczenia pomieszczenia w kierunku wschodzącym od najgłębiej do najshallowiej, powłoka zewnętrzna min. 3 gość. w dniach roboczych w godzinach 7:00-17:00.

UWAGA! Analiza została wykonana dla 22.09.2024 oraz 20.03.2024, graficznie została ukazana wartość dla mniej korzystnego wariantu.

M.D.10.03
Salon z aneksem

Analizowana pomieszczenie

07:00 - 12:20
13:18 - 15:33

Zakres czasu w którym pomieszczenie jest nasłonecznione

7h:35min

Czas nasłonecznienia pomieszczenia

- UWAGI:**
- Niniejszy rysunek należy rozpatrywać łącznie z całym wielobranżowym projektem technicznym, którego jest integralną częścią.
 - Należy pracować tylko na podanych wymiarach podanych na rysunku; przed przystąpieniem do robót Wykonawca powinien sprawdzić na budowie wszystkie dane i wykonać pomiary i wykonać pomiary w miejscu z różnicą wymiarów podanych na rysunku i wymiarów rzeczywistych należy zgłosić z Projektantem.
 - Wszystkie prace należy wykonywać, a specyfikowane materiały stosować zgodnie z właściwymi regulacjami prawnymi i normatywnymi oraz zgodnie ze sztuką budowlaną.
 - Wskazane produkty należy rozumieć jako komplet elementów i dodatków niezbędnych do właściwego montażu oraz do ich poprawnego funkcjonowania zgodnie z zaleceniami producentów.
 - Wszystkie prace przygotowawcze, podbitkowe, wykończeniowe, użytkowe, eksploatacyjne konserwacyjne związane z zastosowaniem wskazanych produktów, należy wykonywać zgodnie z instrukcjami, procedurami i metodami wymaganymi i przewidzianymi przez producentów danych produktów (powinny być poprzedzone zapoznaniem się przez Wykonawcę z właściwymi kartami katalogowymi i instrukcjami producentów).
 - Lokalizacja końcówek instalacji na podstawie projektów branż instalacyjnych.

PB	Architektura	ul. Bratysławska 1a 40-400 CIECHANÓW tel. 44-444-044 e-mail: gpm.budownictwo@gregproject.com dom@gregproject.pl
mgr inż. arch. Grzegorz Michalski upr. nr. MA/040/18		Projektant w specjalności architektonicznej
mgr inż. arch. Andrzej Tromski upr. nr. MA/136/08		Projektant
Temat projektu: Budowa czterech budynków mieszkalnych wielobranżowych wraz z infrastrukturą techniczną i zagospodarowaniem terenu Inwestor: KB HOME Sp. z o.o. pl. Tadeusza Kościuszki 5, 06-400 CIECHANÓW Adres inwestycji: działki nr 4913, 4914, 4915, 4916, 4917, 4918, 4919, 4920, 4921 i 4907/3, obr. 0010, CIECHANÓW - miasto		
Nazwa rysunku: Rzut I Piętra Budynek A		
Branża: Architektura	Faza projektu: PB	Data: 07.10.2025
Skala: 1:50	Numer rysunku: PB-A-03	