

E-01

B

A

E-02



E-04



ZESTAWIENIE POMIESZCZEŃ			
Nr.	Pomieszczenie	Posadzka	Zmniejszona powierzchnia
Komórki A			
09	Komórka K14	Zylica epoksydowa	1,89
10	Komórka K13	Zylica epoksydowa	1,86
11	Komórka K12	Zylica epoksydowa	1,86
12	Komórka K11	Zylica epoksydowa	1,88
			7,49 m²
Mieszkanie A.10			
01	Hol	Parkiet	6,76
03	Łazienka	Gres	4,98
04	Pokój	Parkiet	11,34
04	Salon z aneksem	Gres/parkiet	12,12
			35,21 m²
Mieszkanie A.11			
01	Hol	Parkiet	9,22
02	Łazienka	Gres	5,14
03	Salon z aneksem	Gres/parkiet	18,73
04	Pokój	Parkiet	8,52
05	Pokój	Parkiet	8,27
			49,88 m²
Mieszkanie A.12			
01	Hol	Parkiet	7,66
02	Kuchnia	Gres	14,04
03	Pokój	Parkiet	10,27
04	Łazienka	Gres	5,49
			37,45 m²
Mieszkanie A.13			
01	Hol	Parkiet	7,65
02	Łazienka	Gres	5,44
03	Sypialnia	Parkiet	10,20
04	Pokój	Parkiet	11,29
05	Salon	Parkiet	18,56
			53,14 m²
Mieszkanie A.14			
01	Hol	Parkiet	6,16
02	Pokój	Gres	9,31
03	Salon z aneksem	Gres/parkiet	14,78
04	Łazienka	Gres	4,22
			34,48 m²
Pow. użytkowa wspólna A			
01	Korytarz	Gres	23,23
02	Kl. schodowa	Gres	12,19
03	Winda	Zgodnie z producentem	5,79
			41,21 m²
			258,86 m²

Rzut II Piętra

Skala: 1:50
Budynek A

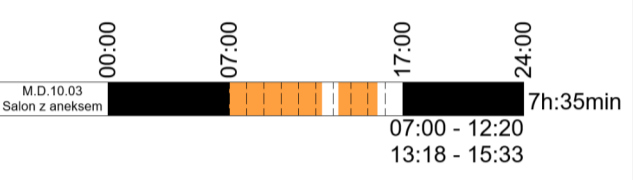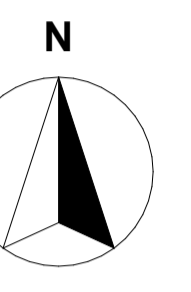

Czas nasłonecznienia wymagany według §60 pkt. 1 i pkt. 2 Dz. U. 2022-1225 z późniejszymi zmianami, w sprawie ustalania wskaźnika efektywności energetycznej budynków, w tym: wykorzystanie długociekłych nawierzchni pomieszczeń w miejscach wieloletnich do nagrzewania do pełnego słońca, powłoka wytrzymała min. 3 godz. w dniach równonocy w godzinach 7:00-17:00.
 UWAGA: Analiza została wykonana dla 22.09.2024 oraz 20.03.2024, graniczne zostały ukazane wartości dla mniej korzystnego wariantu.

M.D.10.03 Anulowana pomieszczenie
 07:00 - 12:20 Zakres czasu w którym pomieszczenie jest nadświetlone
 13:18 - 15:33
 7h:35min Czas nasłonecznienia pomieszczenia

- UWAGI:**
- Niniejszy rysunek należy rozpatrywać łącznie z całym wielobranżowym projektem technicznym, którego jest integralną częścią.
 - Należy pracować tylko na podanych wymiarach podanych na rysunku, przed przystąpieniem do robót Wykonawca powinien sprawdzić na budowie wszystkie rodzaje wykończeń oraz wymiary posadzek, rozwiązania wynikające z różnic wymiarów podanych na rysunku i wymiarów rzeczywistych należy uzgodnić z Projektantem.
 - Wszystkie prace należy wykonywać, a specyfikowane materiały stosować zgodnie z właściwymi regulacjami prawnymi i normatywnymi oraz zgodnie ze sztuką budowlaną.
 - Wskazane produkty należy rozumieć jako komplet elementów i dodatków niezbędnych do właściwego montażu oraz do ich poprawnego funkcjonowania zgodnie z zaleceniami producentów.
 - Wszystkie prace przygotowawcze, podbitkowe, wykończeniowe, użytkowe, eksploatacyjne konserwacyjne związane z zastosowaniem wskazanych produktów, należy wykonywać zgodnie z instrukcjami, procedurami i metodami wymaganymi i przewidzianymi przez producentów danych produktów (powinny być poprzedzone zapoznaniem się przez Wykonawcę z właściwymi kartami katalogowymi i instrukcjami producentów).
 - Lokalizacja końcówek instalacji na podstawie projektów branż instalacyjnych.

PB	Architektura	ul. Bratysława 1a 40-400 CIECHANÓW tel. 44-44-04-04 e-mail: gm.budownictwo@gregproject.com dom@gregproject.com
Projektant w specjalności architektonicznej		
mgr inż. arch. Grzegorz Michalski upr. nr. MA/040/18		
Sprawozdawca w specjalności architektonicznej		
mgr inż. arch. Andrzej Tromski upr. nr. MA/136/08		
Temat projektu: Budowa czterech budynków mieszkalnych wielobranżowych wraz z infrastrukturą techniczną i zagospodarowaniem terenu		
Inwestor: RB HOME Sp. z o.o. pl. Tadeusza Kościuszki 5, 06-400 CIECHANÓW		
Adres inwestycji: działki nr 4913, 4914, 4915, 4916, 4917, 4918, 4919, 4920, 4921 i 4907/3, obr. 0010, CIECHANÓW - miasto		
Nazwa rysunku: Rzut II Piętra		
Budynek A	Branża: Architektura	Faza projektu: PB Data: 07.10.2025 Skala: 1:50 Numer rysunku: PB-A-04