
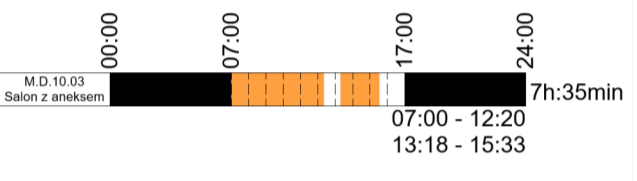


ZESTAWIENIE POMIESZCZEŃ			
Nr.	Pomieszczenie	Posadzka	Zmniejszona powierzchnia
Komórki B			
04	Komórka 04	Zywieca epoksydowa	1,88
05	Komórka 03	Zywieca epoksydowa	1,86
06	Komórka 02	Zywieca epoksydowa	1,86
07	Komórka 01	Zywieca epoksydowa	1,89
			7,49 m²
Mieszkanie B.10			
01	Hol	Parkiet	6,76
03	Łazienka	Gres	4,98
04	Pokój	Parkiet	11,34
04	Salon z aneksem	Gres/parkiet	12,12
			35,21 m²
Mieszkanie B.11			
01	Hol	Parkiet	9,22
02	Łazienka	Gres	5,14
03	Salon z aneksem	Gres/parkiet	18,73
04	Pokój	Parkiet	8,52
05	Pokój	Parkiet	8,27
			49,88 m²
Mieszkanie B.12			
01	Hol	Parkiet	7,66
02	Kuchnia	Gres	14,04
03	Pokój	Parkiet	10,27
04	Łazienka	Gres	5,49
			37,45 m²
Mieszkanie B.13			
01	Hol	Parkiet	7,65
02	Łazienka	Gres	4,85
03	Sypialnia	Parkiet	10,83
04	Pokój	Parkiet	11,29
07	Salon	Parkiet	18,56
			53,18 m²
Mieszkanie B.14			
01	Hol	Parkiet	6,16
02	Pokój	Parkiet	9,31
03	Salon z aneksem	Gres/parkiet	14,78
04	Łazienka	Gres	4,22
			34,48 m²
Pow. użytkowa wspólna B			
01	Korytarz	Gres	23,23
02	Kl. schodowa	Gres	12,21
03	Winda	Zgodnie z producentem	5,81
			41,25 m²
			258,93 m²

Rzut II Piętra

Skala: 1:50
Budynek B

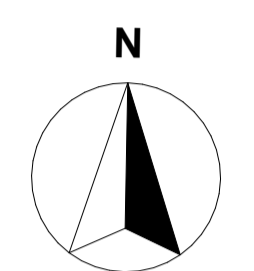

Czas nasłonecznienia wymagany według §60 pkt. 1 i pkt. 2 Dz. U. 2002 z późn. zmianami, w tym czasie wykonawca musi zapewnić pełną powierzchnię podłogi i nie wykorzystywać długości nasłonecznienia pomieszczeń w mieszkaniu selektywnym na harmonię do jednego pokoju, pozostała wysokość min. 3 godz. w dniach tygodnia w godzinach 7:00-17:00.
 UWAGA: Analiza została wykonana dla 22.09.2024 oraz 20.03.2024, graficznie została ukazana wartość dla mniej korzystnego wariantu.
 M.D.10.03
 Salon z aneksem
 Analizowana pomieszczenia
 07:00 - 12:20
 13:18 - 15:33
 Zakres czasu w którym pomieszczenie jest nasłonecznione
 7h:35min
 Czas nasłonecznienia pomieszczenia

- UWAGI:**
- Niniejszy rysunek należy rozpatrywać łącznie z całym wielobranżowym projektem technicznym, którego jest integralną częścią.
 - Należy pracować tylko na podłożu wymiarów podanych na rysunku; przed przystąpieniem do robót Wykonawca powinien sprawdzić na budowie wszystkie dane i wykonać pomiary i wykonać wyliczenia z różnic wymiarów podanych na rysunku i wymiarów rzeczywistych należy uzgodnić z Projektantem.
 - Wszystkie prace należy wykonywać, a specyfikowane materiały stosować zgodnie z właściwymi regulacjami prawnymi i normatywnymi oraz zgodnie ze sztuką budowlaną.
 - Wskazane produkty należy rozumieć jako komplet elementów i dodatków niezbędnych do właściwego montażu oraz do ich poprawnego funkcjonowania zgodnie z zaleceniami producentów.
 - Wszystkie prace przygotowawcze, podbitkowe, wykończeniowe, użytkowe, eksploatacyjne konserwacyjne związane z zastosowaniem wskazanych produktów, należy wykonywać zgodnie z instrukcjami, procedurami i metodami wymaganymi i przewidzianymi przez producentów danych produktów (powinny być poprzedzone zapoznaniem się przez Wykonawcę z właściwymi kartami katalogowymi i instrukcjami producentów).
 - Lokalizacja końcówek instalacji na podstawie projektów branż instalacyjnych.

PB	Architektura	ul. Brzozińska 14 24-400 Ciechanów tel. 444 444 044 biuro@pb-architektura.pl gm.budownictwo@pb-architektura.pl biuro@gregproject.pl
Projektant w specjalności architektonicznej		
mgr inż. arch. Grzegorz Michałski upr. nr. MA/040/18		
Sprawozdawca w specjalności architektonicznej		
mgr inż. arch. Andrzej Tromski upr. nr. MA/136/08		
Temat projektu: Budowa czterech budynków mieszkalnych wielobranżowych wraz z infrastrukturą techniczną i zagospodarowaniem terenu		
Inwestor: RB HOME Sp. z o.o.		
Adres inwestycji: działki nr 4913, 4914, 4915, 4916, 4917, 4918, 4919, 4920, 4921 i 4907/3, obr. 0010, CIECHANÓW - miasto		