



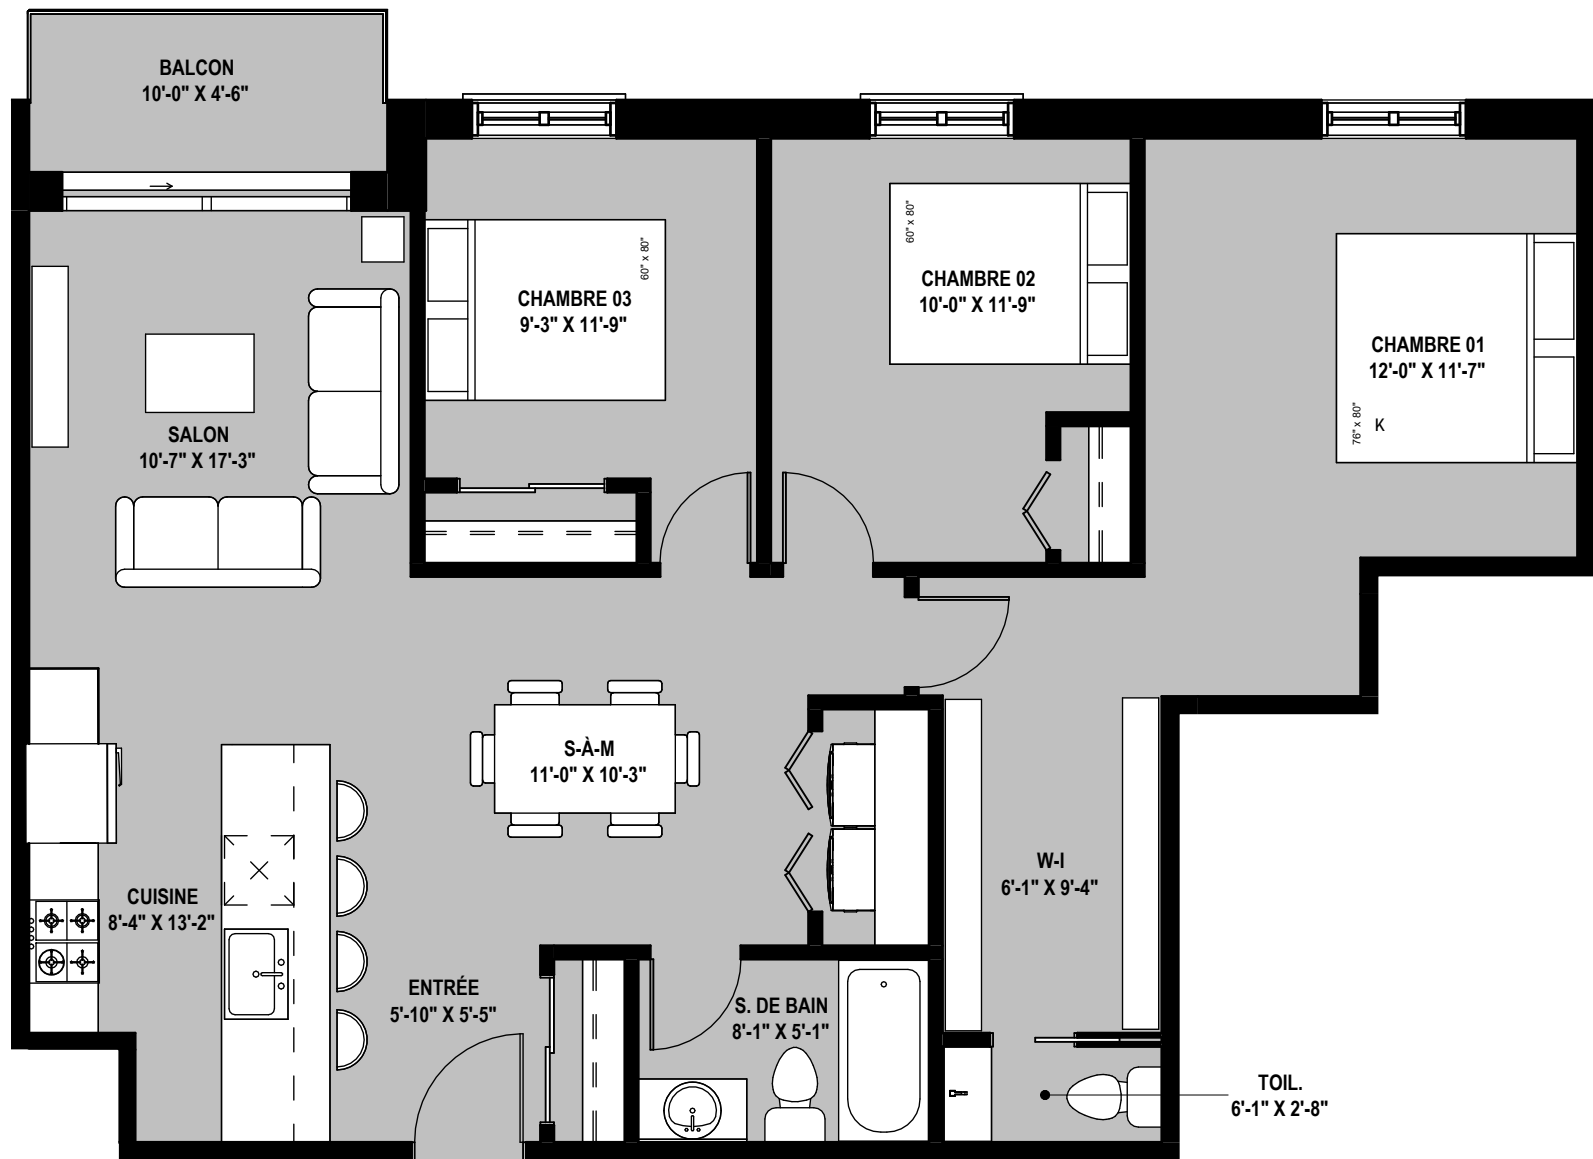

116 Rue principale, Châteauguay

#203, #303

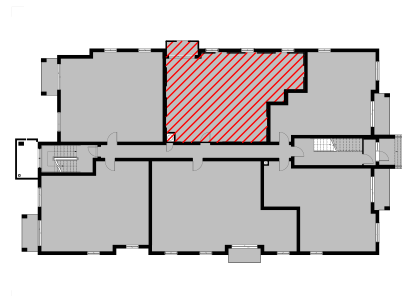

NOTE IMPORTANTE

Le projet étant en développement, le locataire reconnaît que certaines contraintes pourraient amener de légères modifications au plan présenté.

Les dimensions des pièces indiquées sont mesurées d'un mur intérieur à un autre mur intérieur. La superficie brute de l'unité indiquée sur les plans est approximative, sujette à des changements sans préavis et est basée sur des calculs de surfaces brutes, soit du mur extérieur à la moitié des murs mitoyens intérieurs de l'unité et inclut des escaliers lorsqu'applicable.

Tout mobilier décoratif ainsi que les électroménagers apparaissant aux plans sont illustrés à titre indicatif.

La hauteur des plafonds est contrainte à des retombées structurales à certains endroits

5 1/2
1138,4
pieds carrés

3/16" = 1'-0"