


RŪSYS

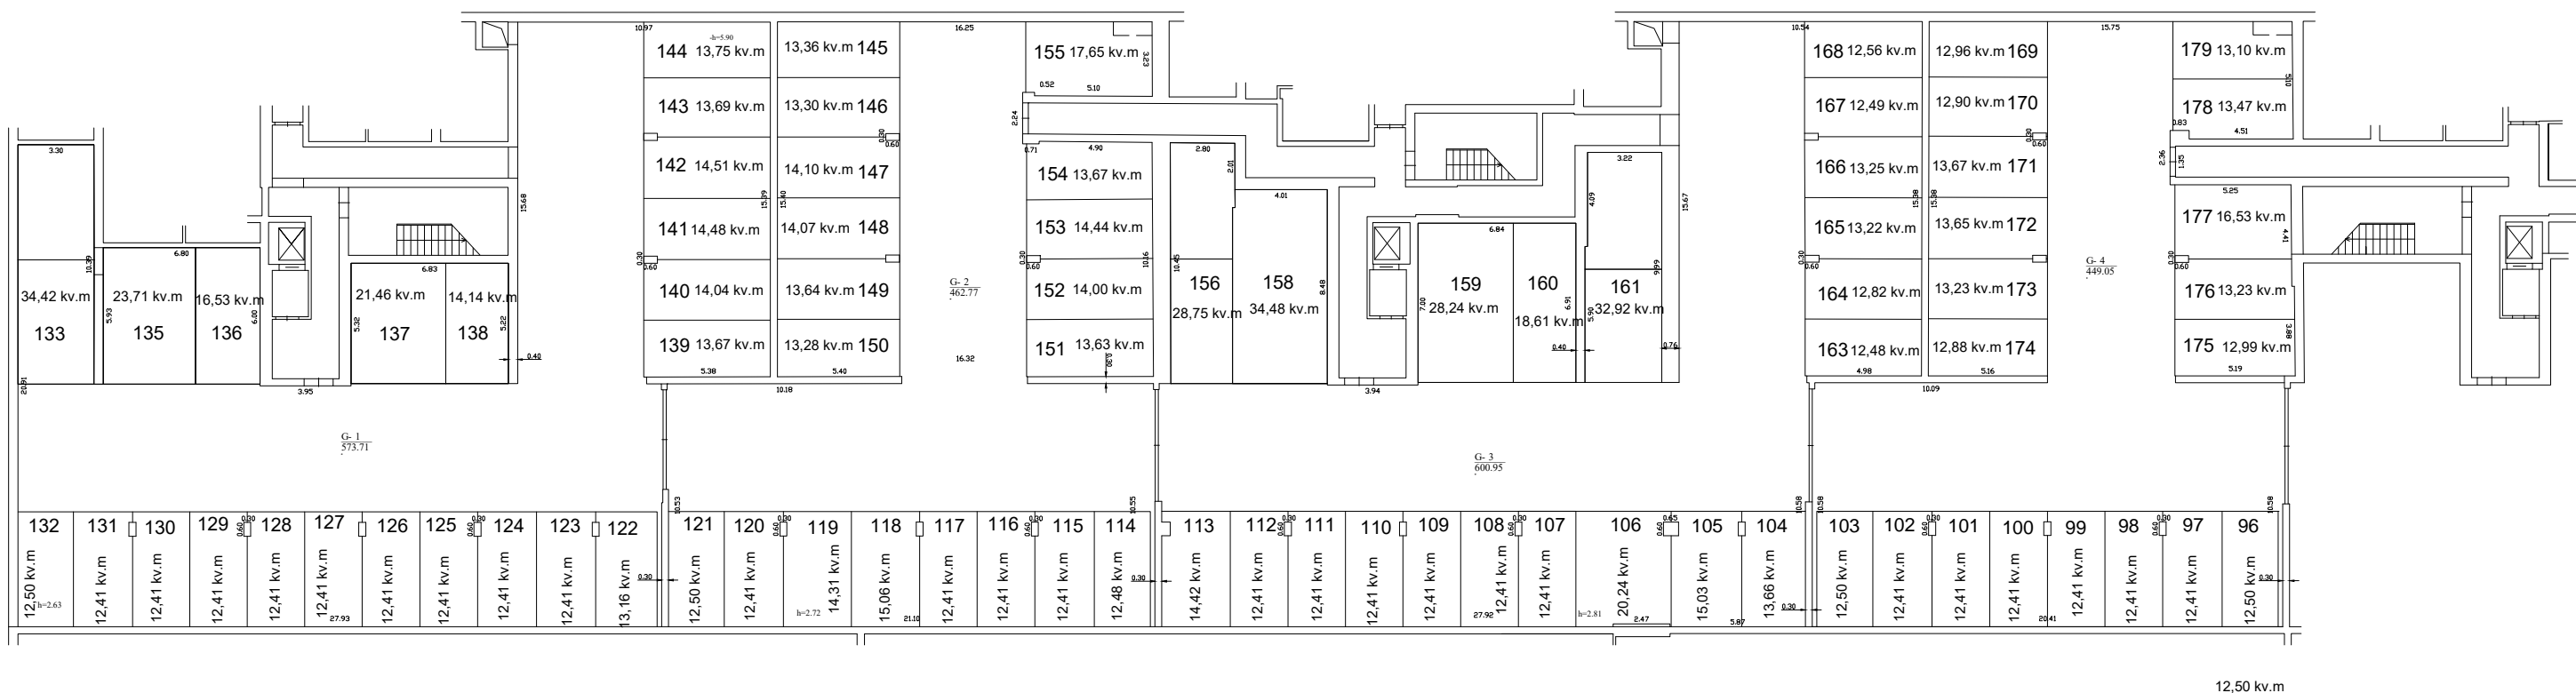

12,50 kv.m

1154124582

1154124582

Valstybės įmonė Registrų centras, kodas: 124110246, adresas: Vilnius, Lvivo g. 25-101

Matininko kvalifikacijos pažymėjimo Nr.	Pareigos	Vardas ir pavardė
2M-M-1778	Matininkė	JEKATERINA BUINOVSKAJA

Adresas: Vilniaus m. sav. Vilniaus m. Daugėlišio g. 33-1001

Pastato žymėjimas plane	2A9/p
Kadastro duomenų nustatymo data	2022-08-29
Plano parengimo data	2023-05-12
Mastelis	1:100