
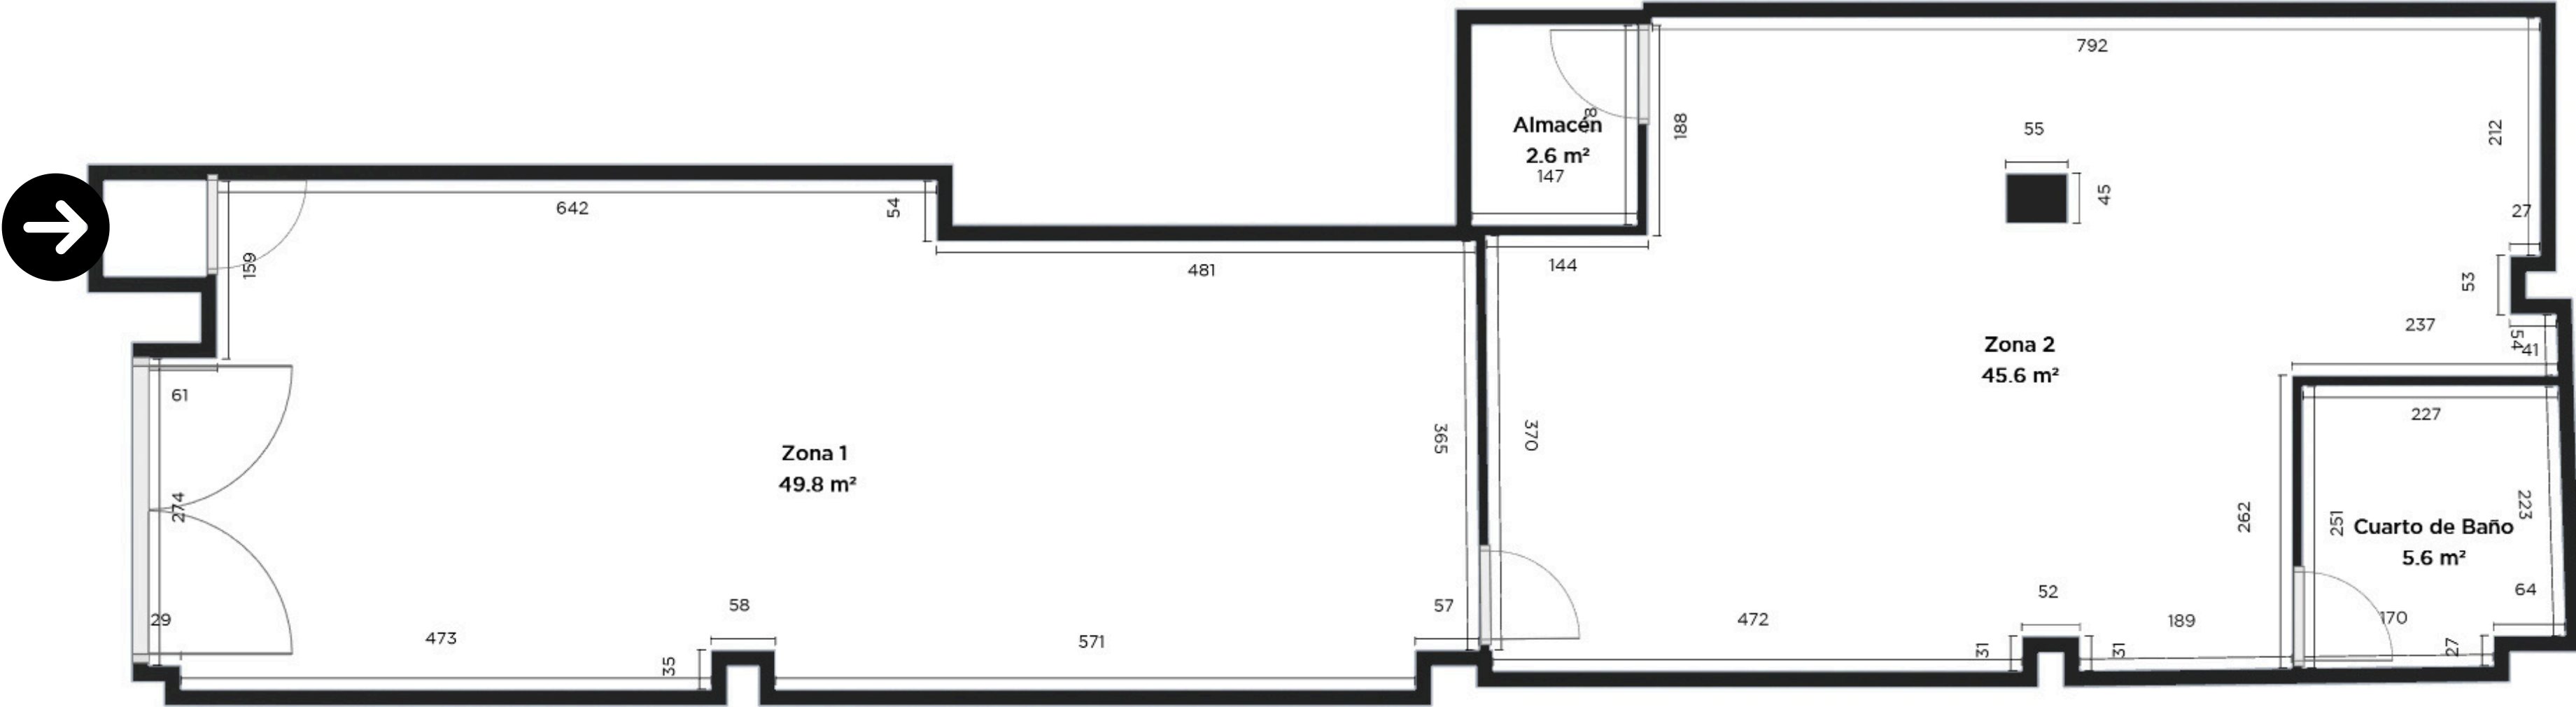


PLANO DE PLANTA LOCAL EN EL CENTRO DE BIGASTRO

Calle Mayor, 29, Bigastro

- Zona 1 - Exterior: 49,8 m²
- Zona 2 - Interior: 45,6 m²
- Almacén: 2,6 m²
- Cuarto de Baño: 5,6 m²

Superficie útil: 103.6 m²
Superficie construida: 115.6 m²

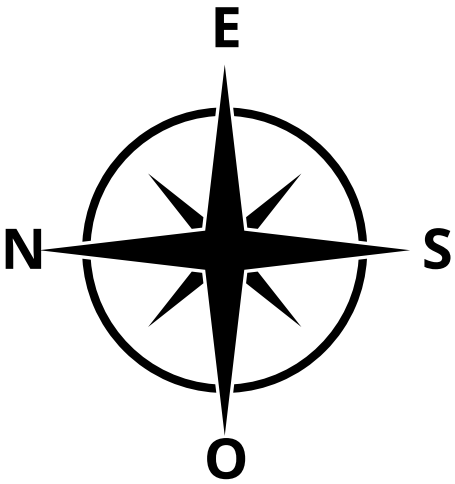

Las medidas son aproximadas y solo con fines ilustrativos. Verificación en el lugar recomendada.