


OG:

INNENHÖHE: 2 500 mm
AUSSENHÖHE: 2 930 mm


LACKERUNG:
WÄNDE: RAL 7026
BODENRAHMEN: RAL 3003
DACHRAHMEN: RAL 7026
ECKRAHMEN: RAL 7026

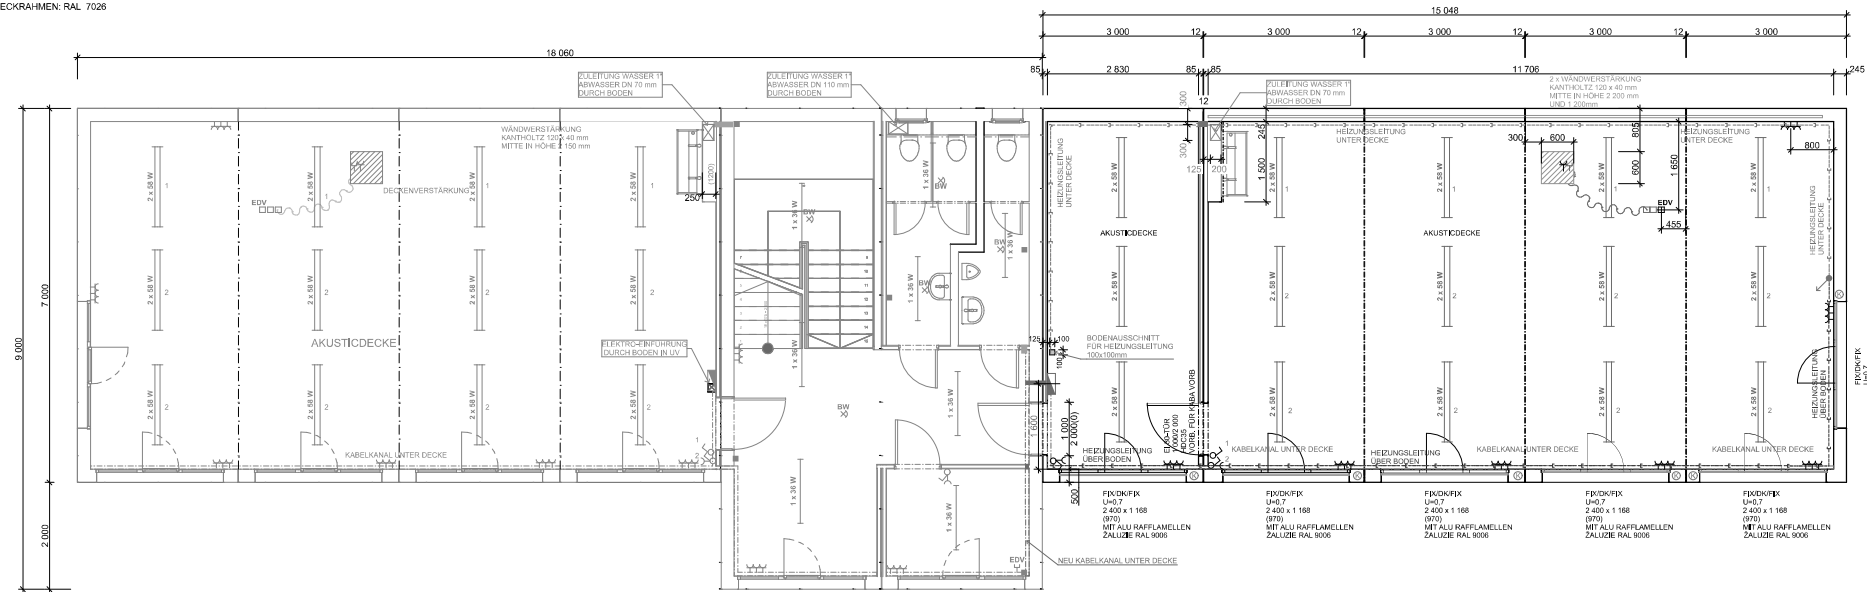

EG:

INNENHÖHE: 2 500 mm
AUSSENHÖHE: 2 900 mm

LACKERUNG:
WÄNDE: RAL 7026
BODENRAHMEN: RAL 7026
DACHRAHMEN: RAL 3003
ECKRAHMEN: RAL 7026

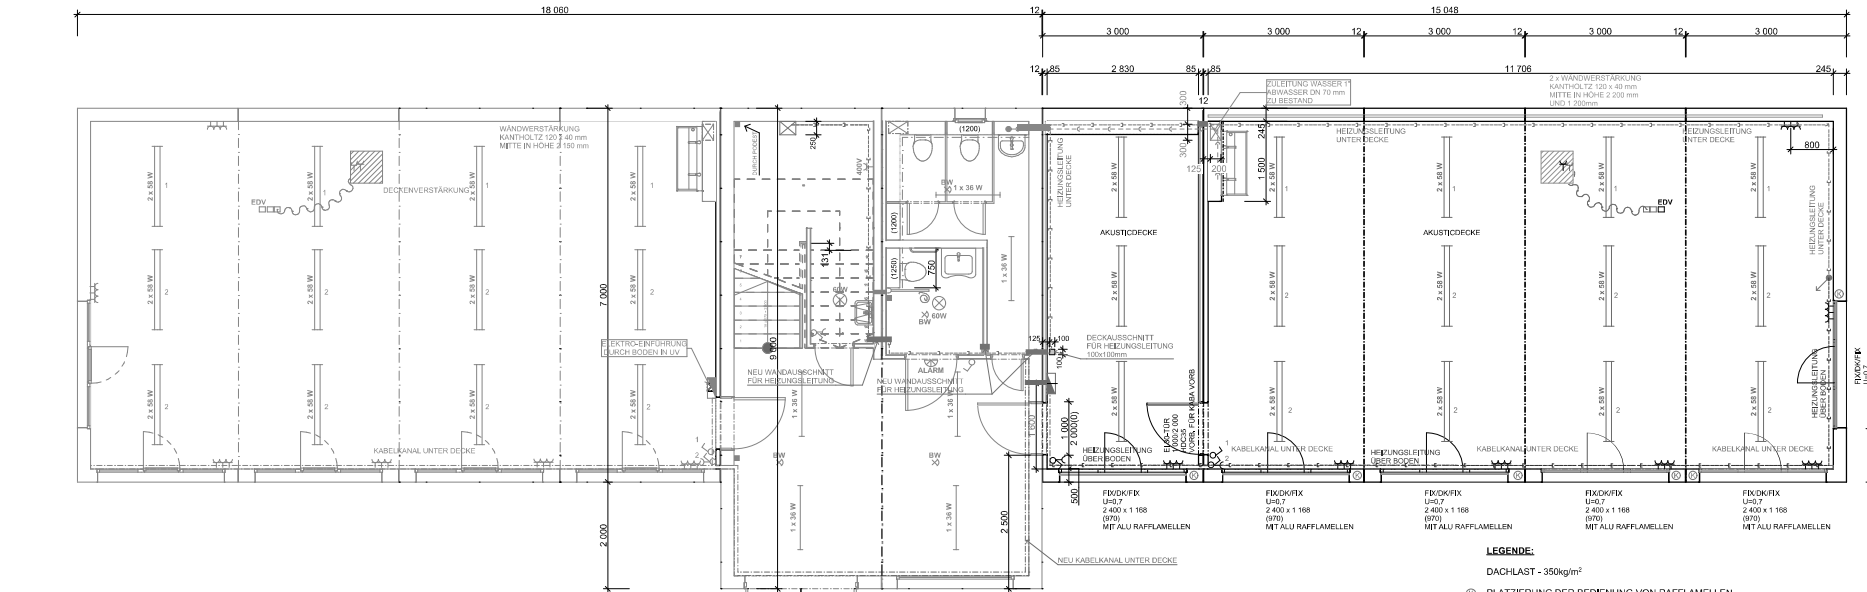

LEGENDE:

DACHLAST - 350kg/m²

① PLATZIERUNG DER BEDENUNG VON RAFFLAMMELN

WÄNDEVERSTÄRKUNG

FLIESENWANDVERKLEIDUNG IN HÖHE: VON 1 200 mm

VORBEREITUNG FÜR BODENSTECKDOSE (113 x 97 mm)

LEERDOSE MIT KABELROHR (Ø 38,3 mm)

WÄNDSCHNITT FÜR HEIZUNGSLEITUNG UNTER DECKE

TECHNISCHE ÄNDERUNGEN VORBEHALTEN

Bearbeitet von:	
Geprüft von:	
Kunde:	
Ort des Bauwerks:	CH-4000 BOZOMBEVAL
Bauwerk:	
Benennung:	GRUNDRISS
Format:	A1
Datum:	9.7.2018
Maßstab:	1:50, 1:23,05
Zeichnungs-Nr.:	18.038.0146-0