




MARIA IMMACULATA
KATOLSKA KYRKA

REF: L2006-08-02 11:50
L:\Trafik\1116 2008-08-09 11:17


599930

FÖRKLARINGAR

-  Befintlig vägg eller byggdel
-  Ny vägg eller byggdel
-  Befintlig dörr
-  Ny dörr

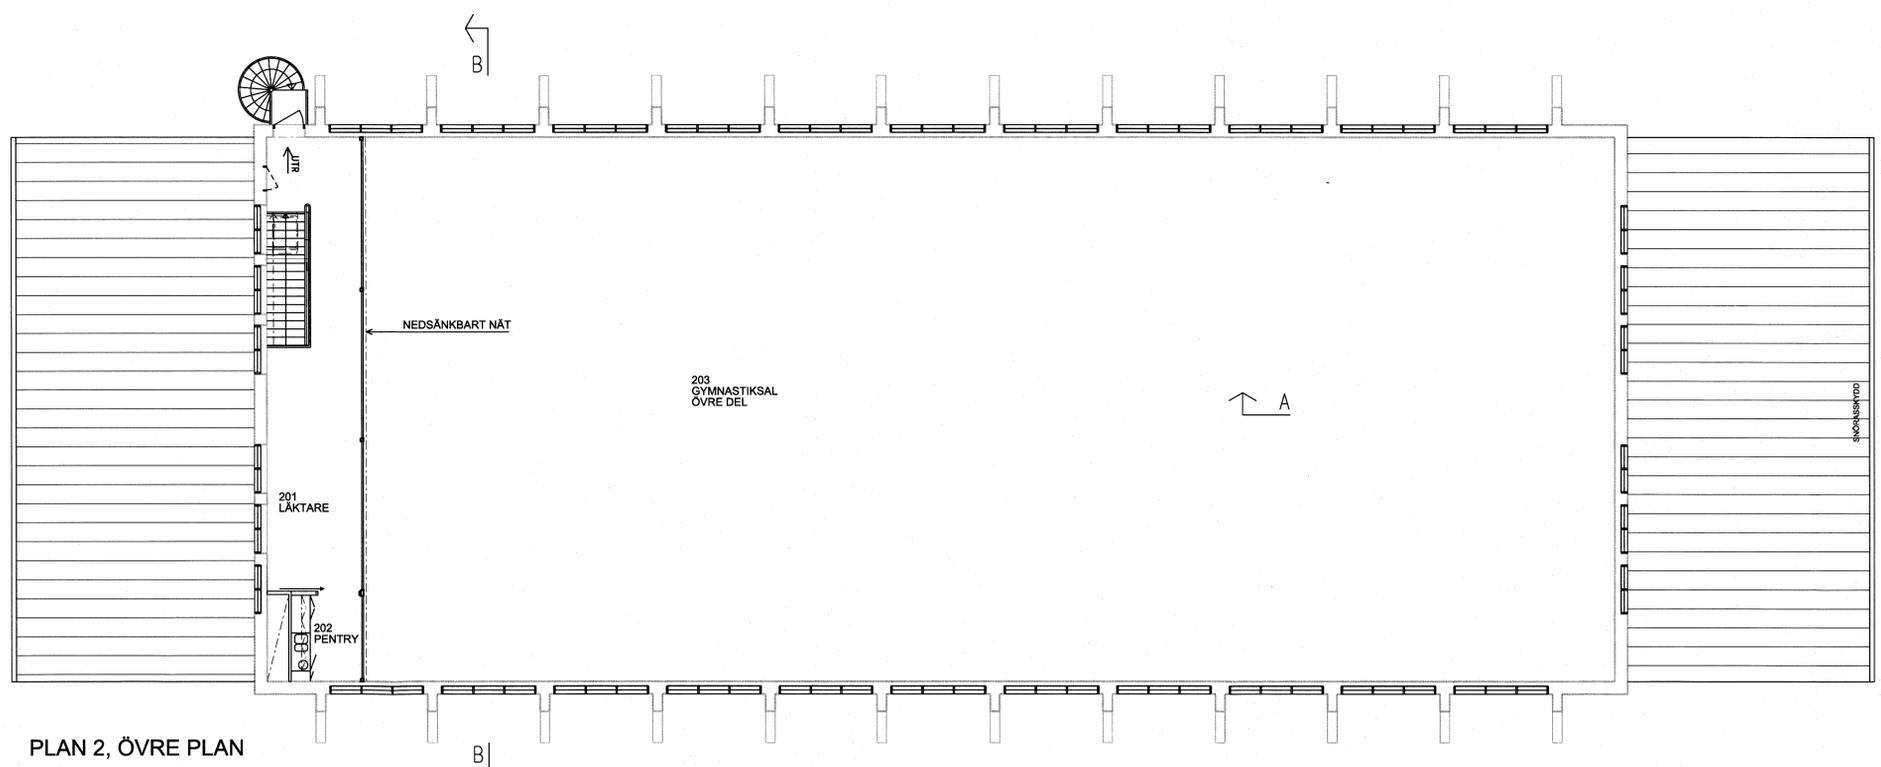

PLAN 2, ÖVRE PLAN

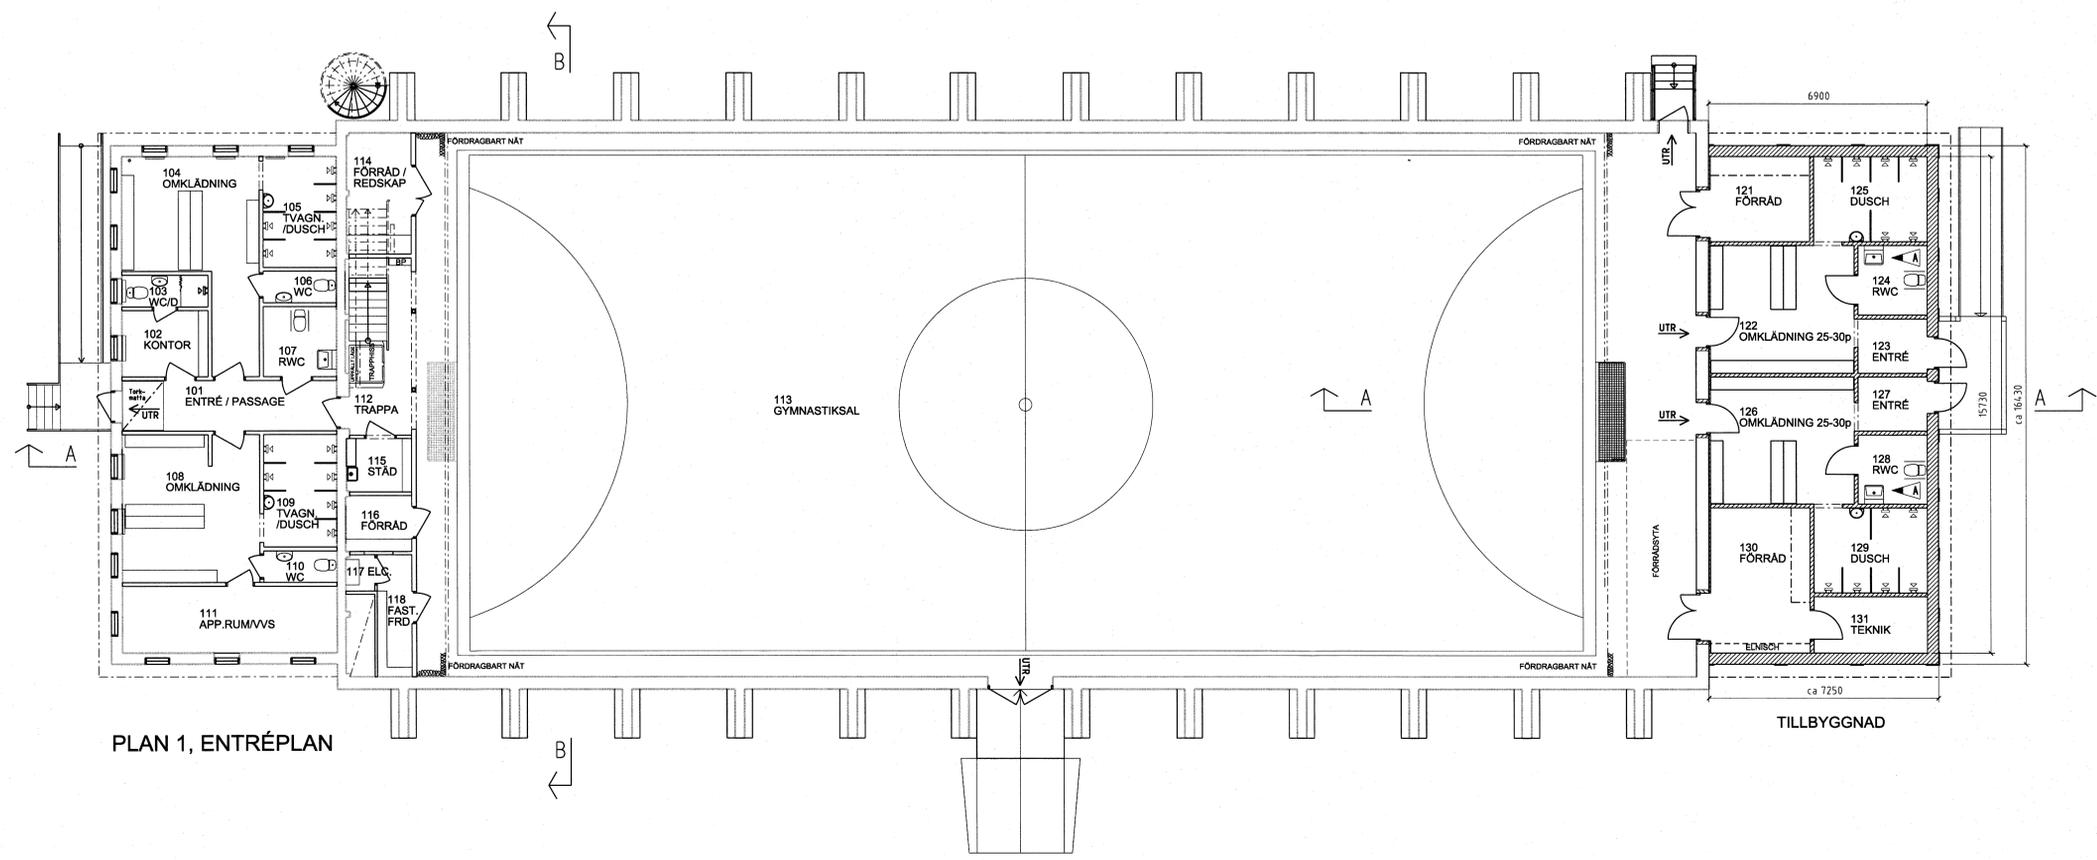


PLAN 1, ENTRÉPLAN

HÄNVISNINGAR

SITUATIONSPLAN: SE RITNING A-01.0-001
FASADER OCH SEKTION: SE RITNING A-04.3-501

Östersunds kommun
Miljö- och samhällsämnden
2011-05-20
DR 2011-488

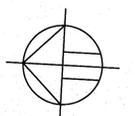

ÖSTERSUNDS KOMMUN
Miljö- och samhällsämnden
Tillför näringslivet
SK 2011 - 698
A 2011-751

A	2	RWC I OMKLÄDNINGSDELARNA	ROJE	2011-05-19
BET	ANT	ÄNDRINGEN AVSER	SIGN	DATUM

BYGGLOVHANDLING

FÄLT JÄGARNAS FASTIGHETER AB
NORR 1:12
ÖSTERSUNDS KOMMUN

SWECO
SWECO ARCHITECTS AB
Bangårdsgatan 2, Box 553, 831 27 Östersund
Tel 063-685 50 00, Fax 063-685 50 10


UPPDRAG NR 3210 933 000	RITAD AV ROJE	HANDLÄGGARE ROLF JEANSON
DATUM 2011-04-26	ANSVARIG ROLF JEANSON	

BYGGNAD 5 - GYMNASTIKBYGGNAD; ÄNDRING
SKOLVERKSAMHET (PROLYMPIA OCH VIT TRA)
PLANER

SKALA 1:100 / A1 1:200 / A3	NUMMER A-04.1-501	BET A
-----------------------------------	----------------------	----------

P.L.O. 2011-05-19



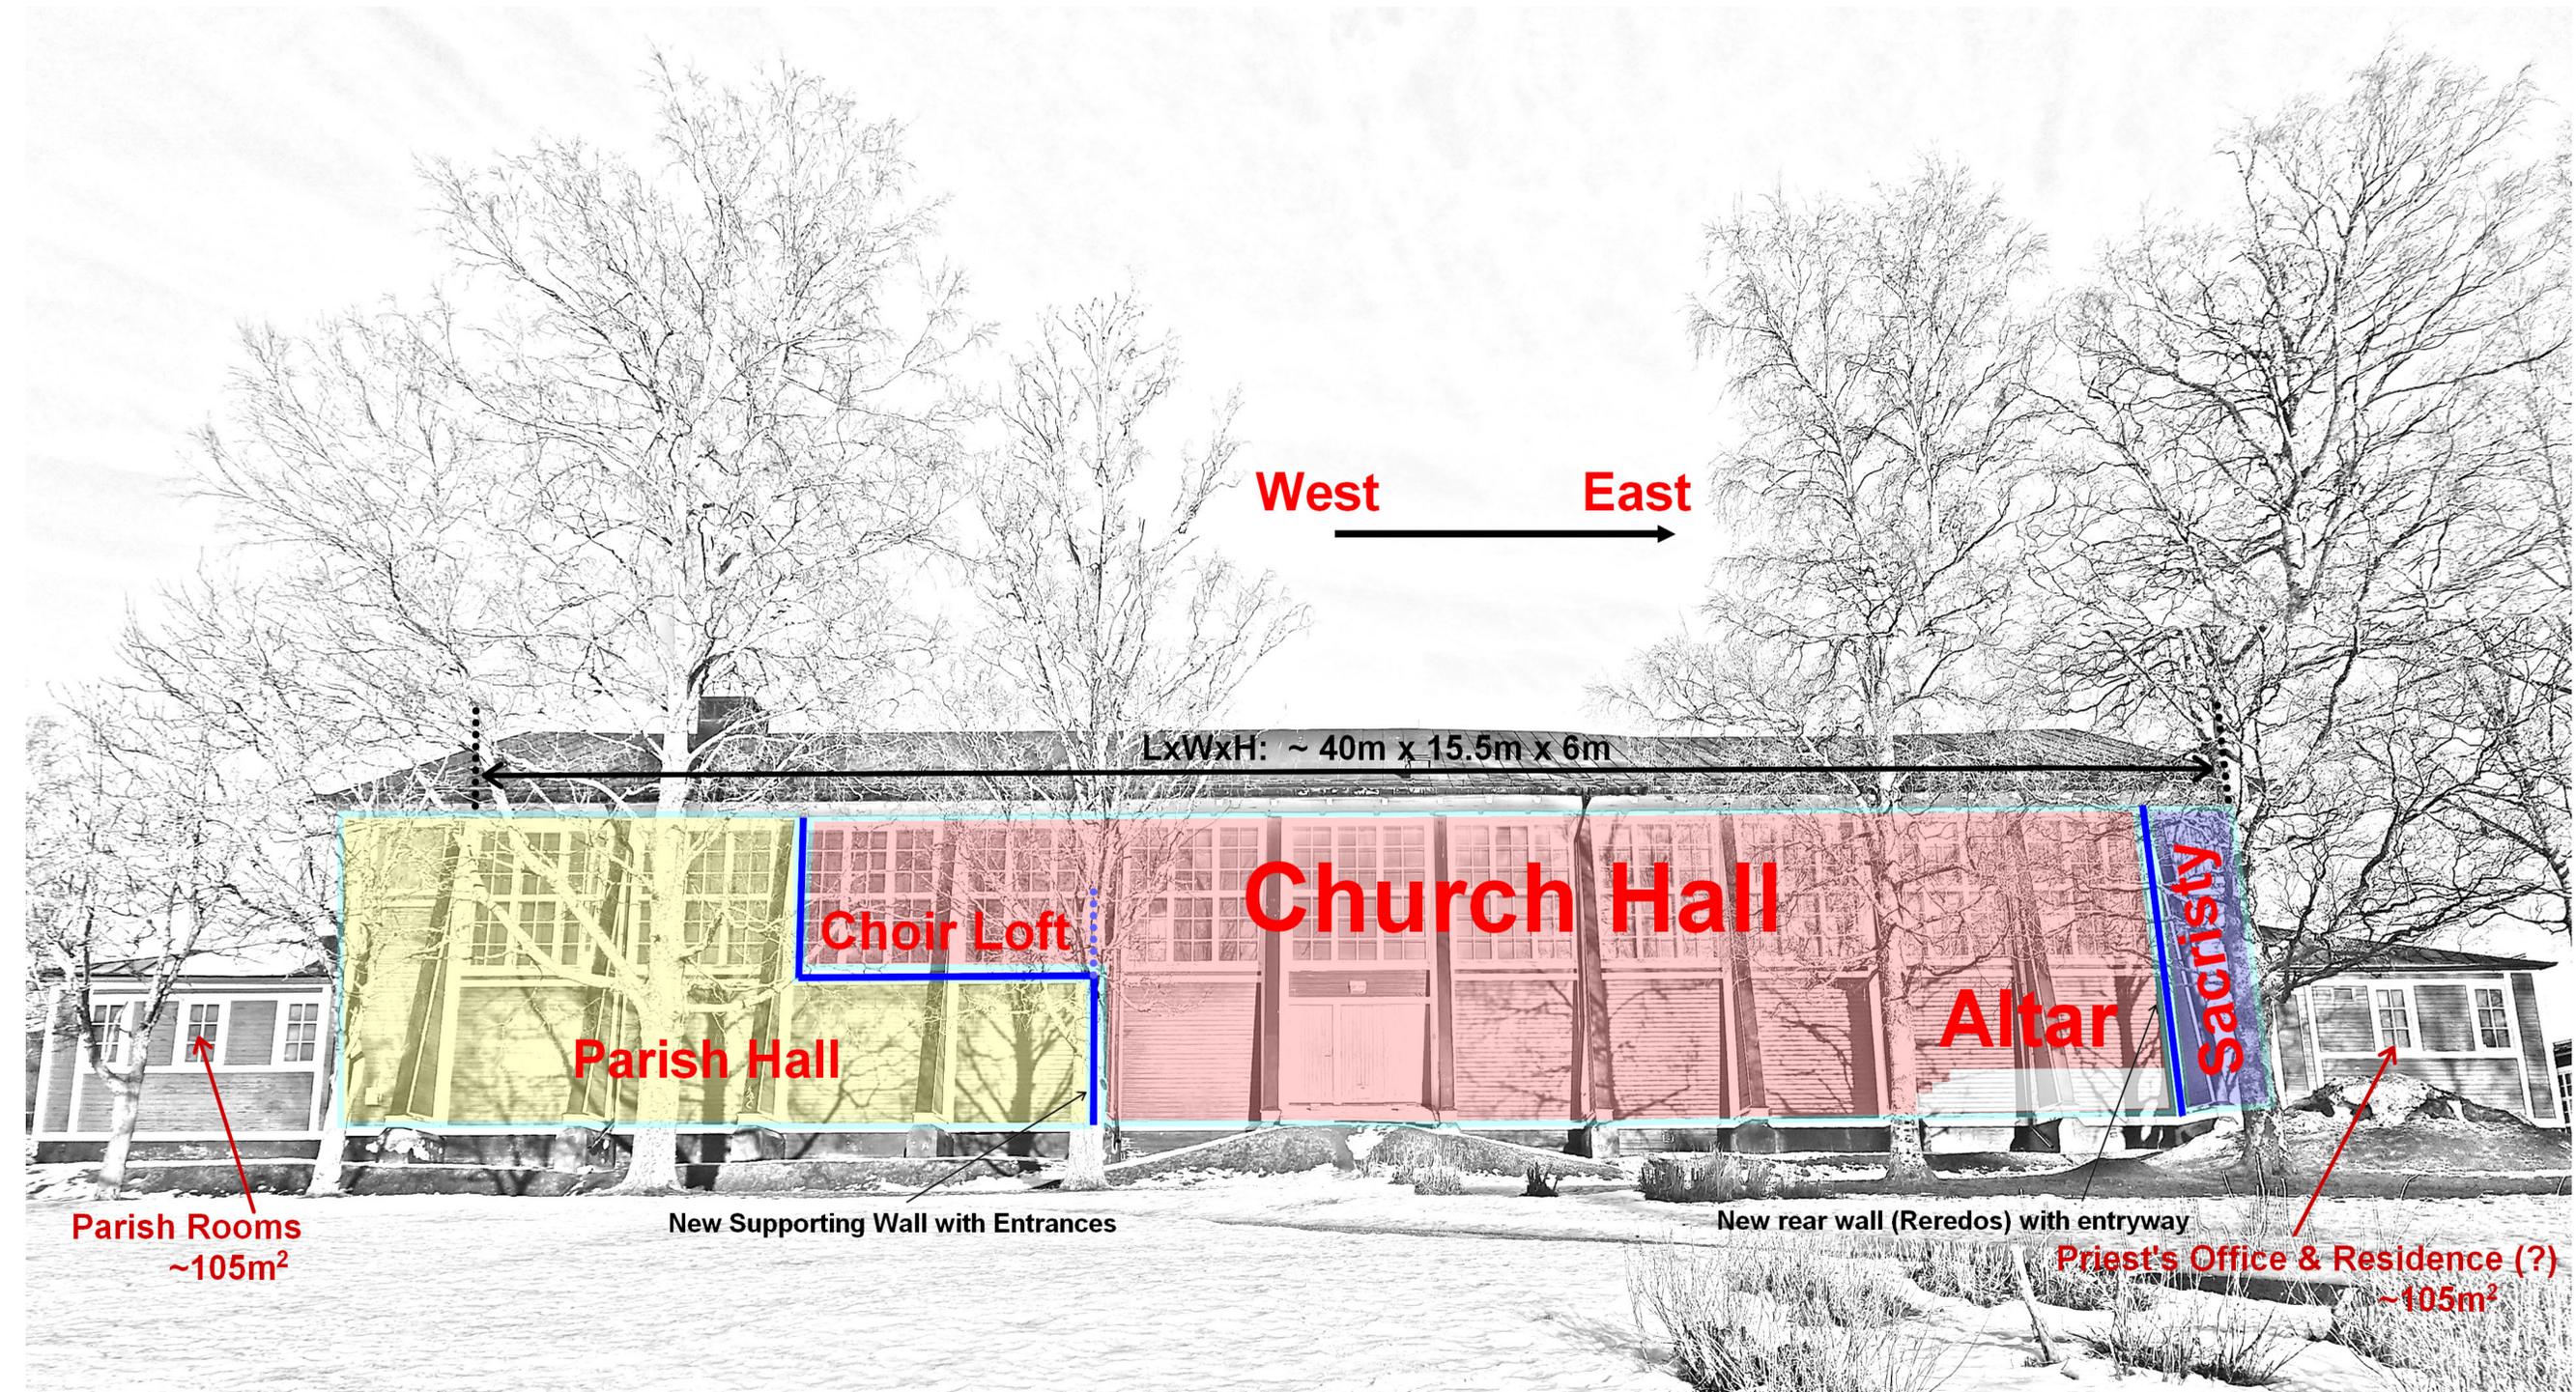

West East

LxWxH: ~ 40m x 15.5m x 6m

Church Hall

Choir Loft

Parish Hall

Altar

Sacristy

Parish Rooms
~105m²

New Supporting Wall with Entrances

New rear wall (Reredos) with entryway

Priest's Office & Residence (?)
~105m²



