


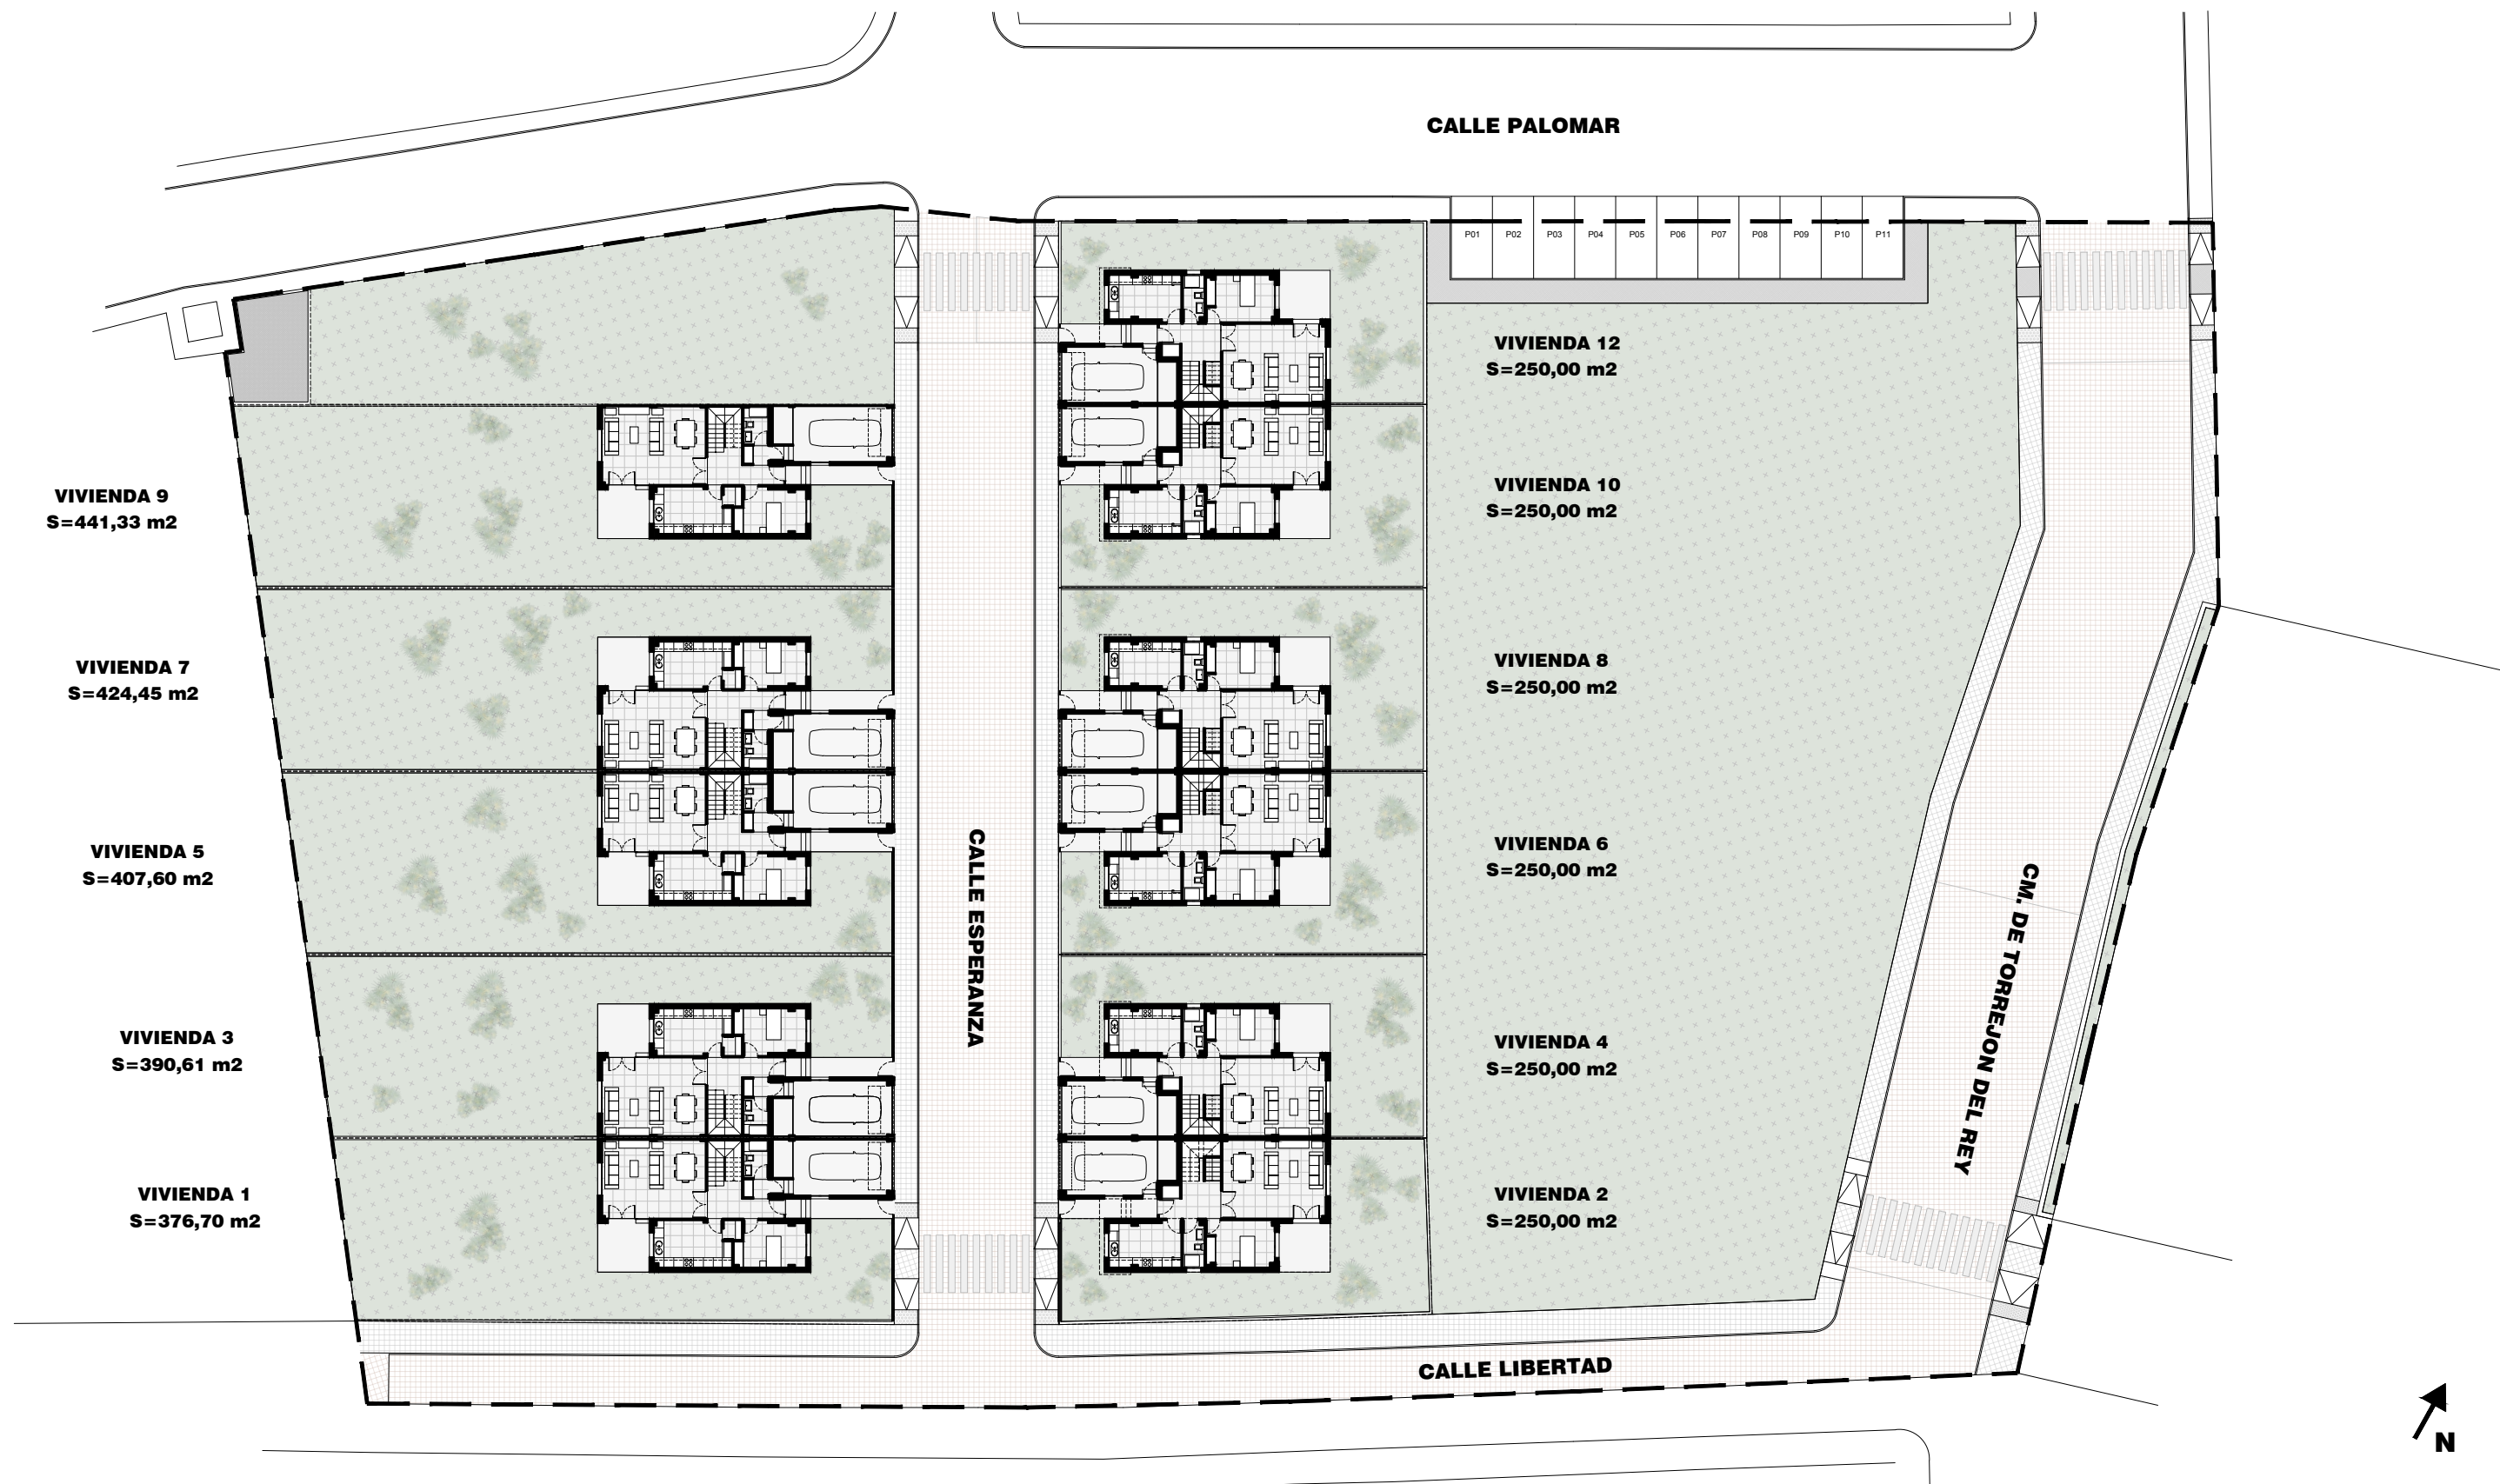

SUPERFICIE PARCELAS

VIVIENDA 01	GRADO 2	376.70m2
VIVIENDA 02	GRADO 1	250.00m2
VIVIENDA 03	GRADO 2	390.61m2
VIVIENDA 04	GRADO 1	250.00m2
VIVIENDA 05	GRADO 2	407.60m2
VIVIENDA 06	GRADO 1	250.00m2
VIVIENDA 07	GRADO 2	424.45m2
VIVIENDA 08	GRADO 1	250.00m2
VIVIENDA 09	GRADO 2	441.33m2
VIVIENDA 10	GRADO 1	250.00m2
VIVIENDA 12	GRADO 1	250.00m2