


STAMBENA JEDINICA MARIS-A 2 Stan A2 (78,93 m2)

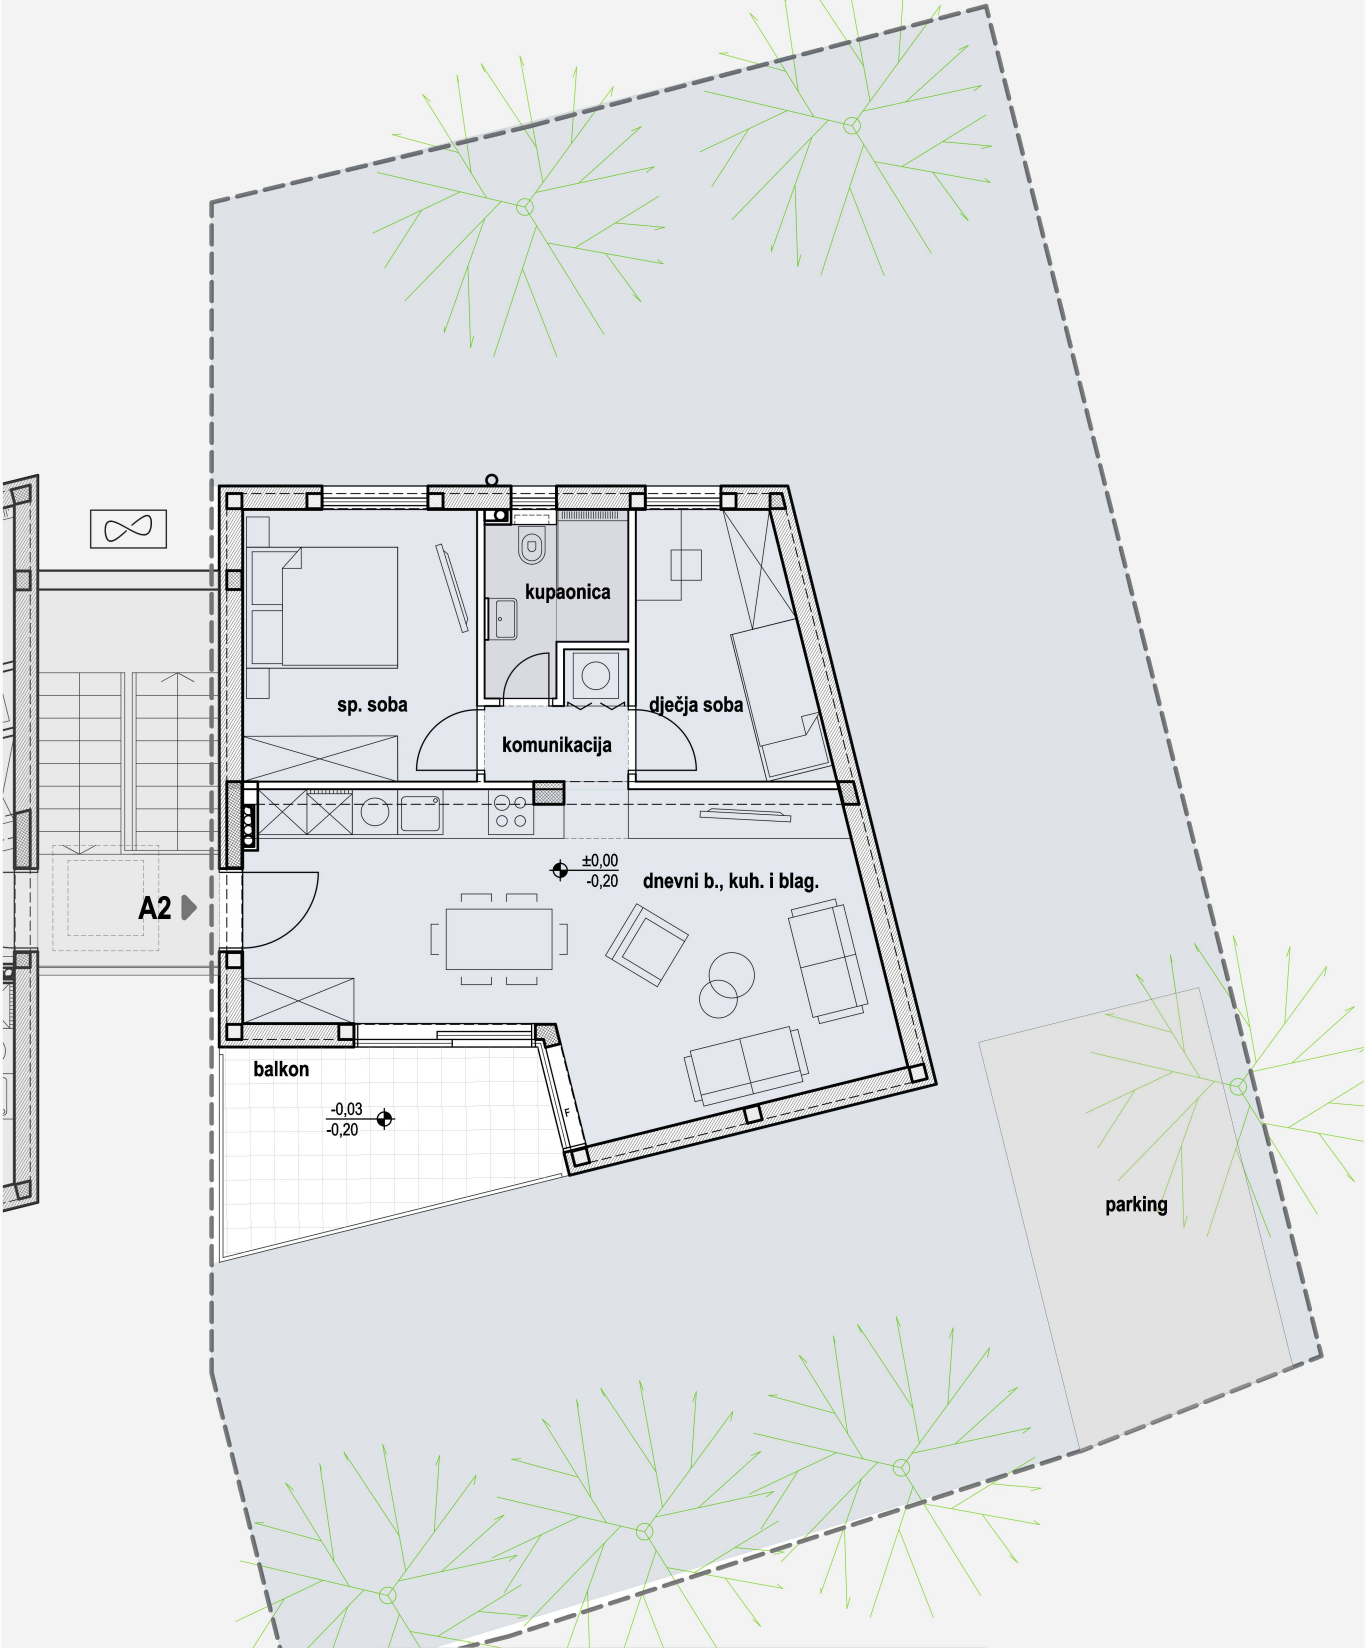

| STAMBENA JEDINICA MARIS-A 2 (A2) |                         |          |
|----------------------------------|-------------------------|----------|
| #                                |                         | površina |
| 1,1                              | DNEVNI B., KUH. I BLAG. | 30,46    |
| 1,2                              | SPAVAĆA SOBA            | 11,16    |
| 1,3                              | DJEČJA SOBA             | 7,97     |
| 1,4                              | KUPAONICA               | 3,82     |
| 1,5                              | KOMUNIKACIJA            | 2,62     |
| 1,6                              | BALKON                  | 9,80     |
| 1,7                              | VRT                     | 147,75   |
| 1,8                              | PARKING                 | 16,12    |
|                                  | UKUPNO                  | 229,70   |