
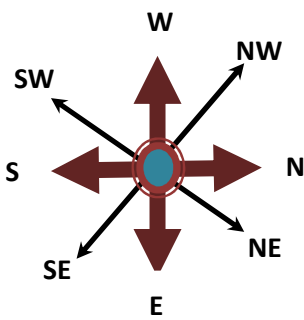


PROPOSED LAYOUT OF “AWADHKUNJ GREEN CITY” DEVELOPED BY AWADHKUNJ INFRATECH PRIVATE LIMITED, NEAR OUTER RING ROAD. NARAYANPUR HIGHWAY. LALNAGAR. LUCKNOW

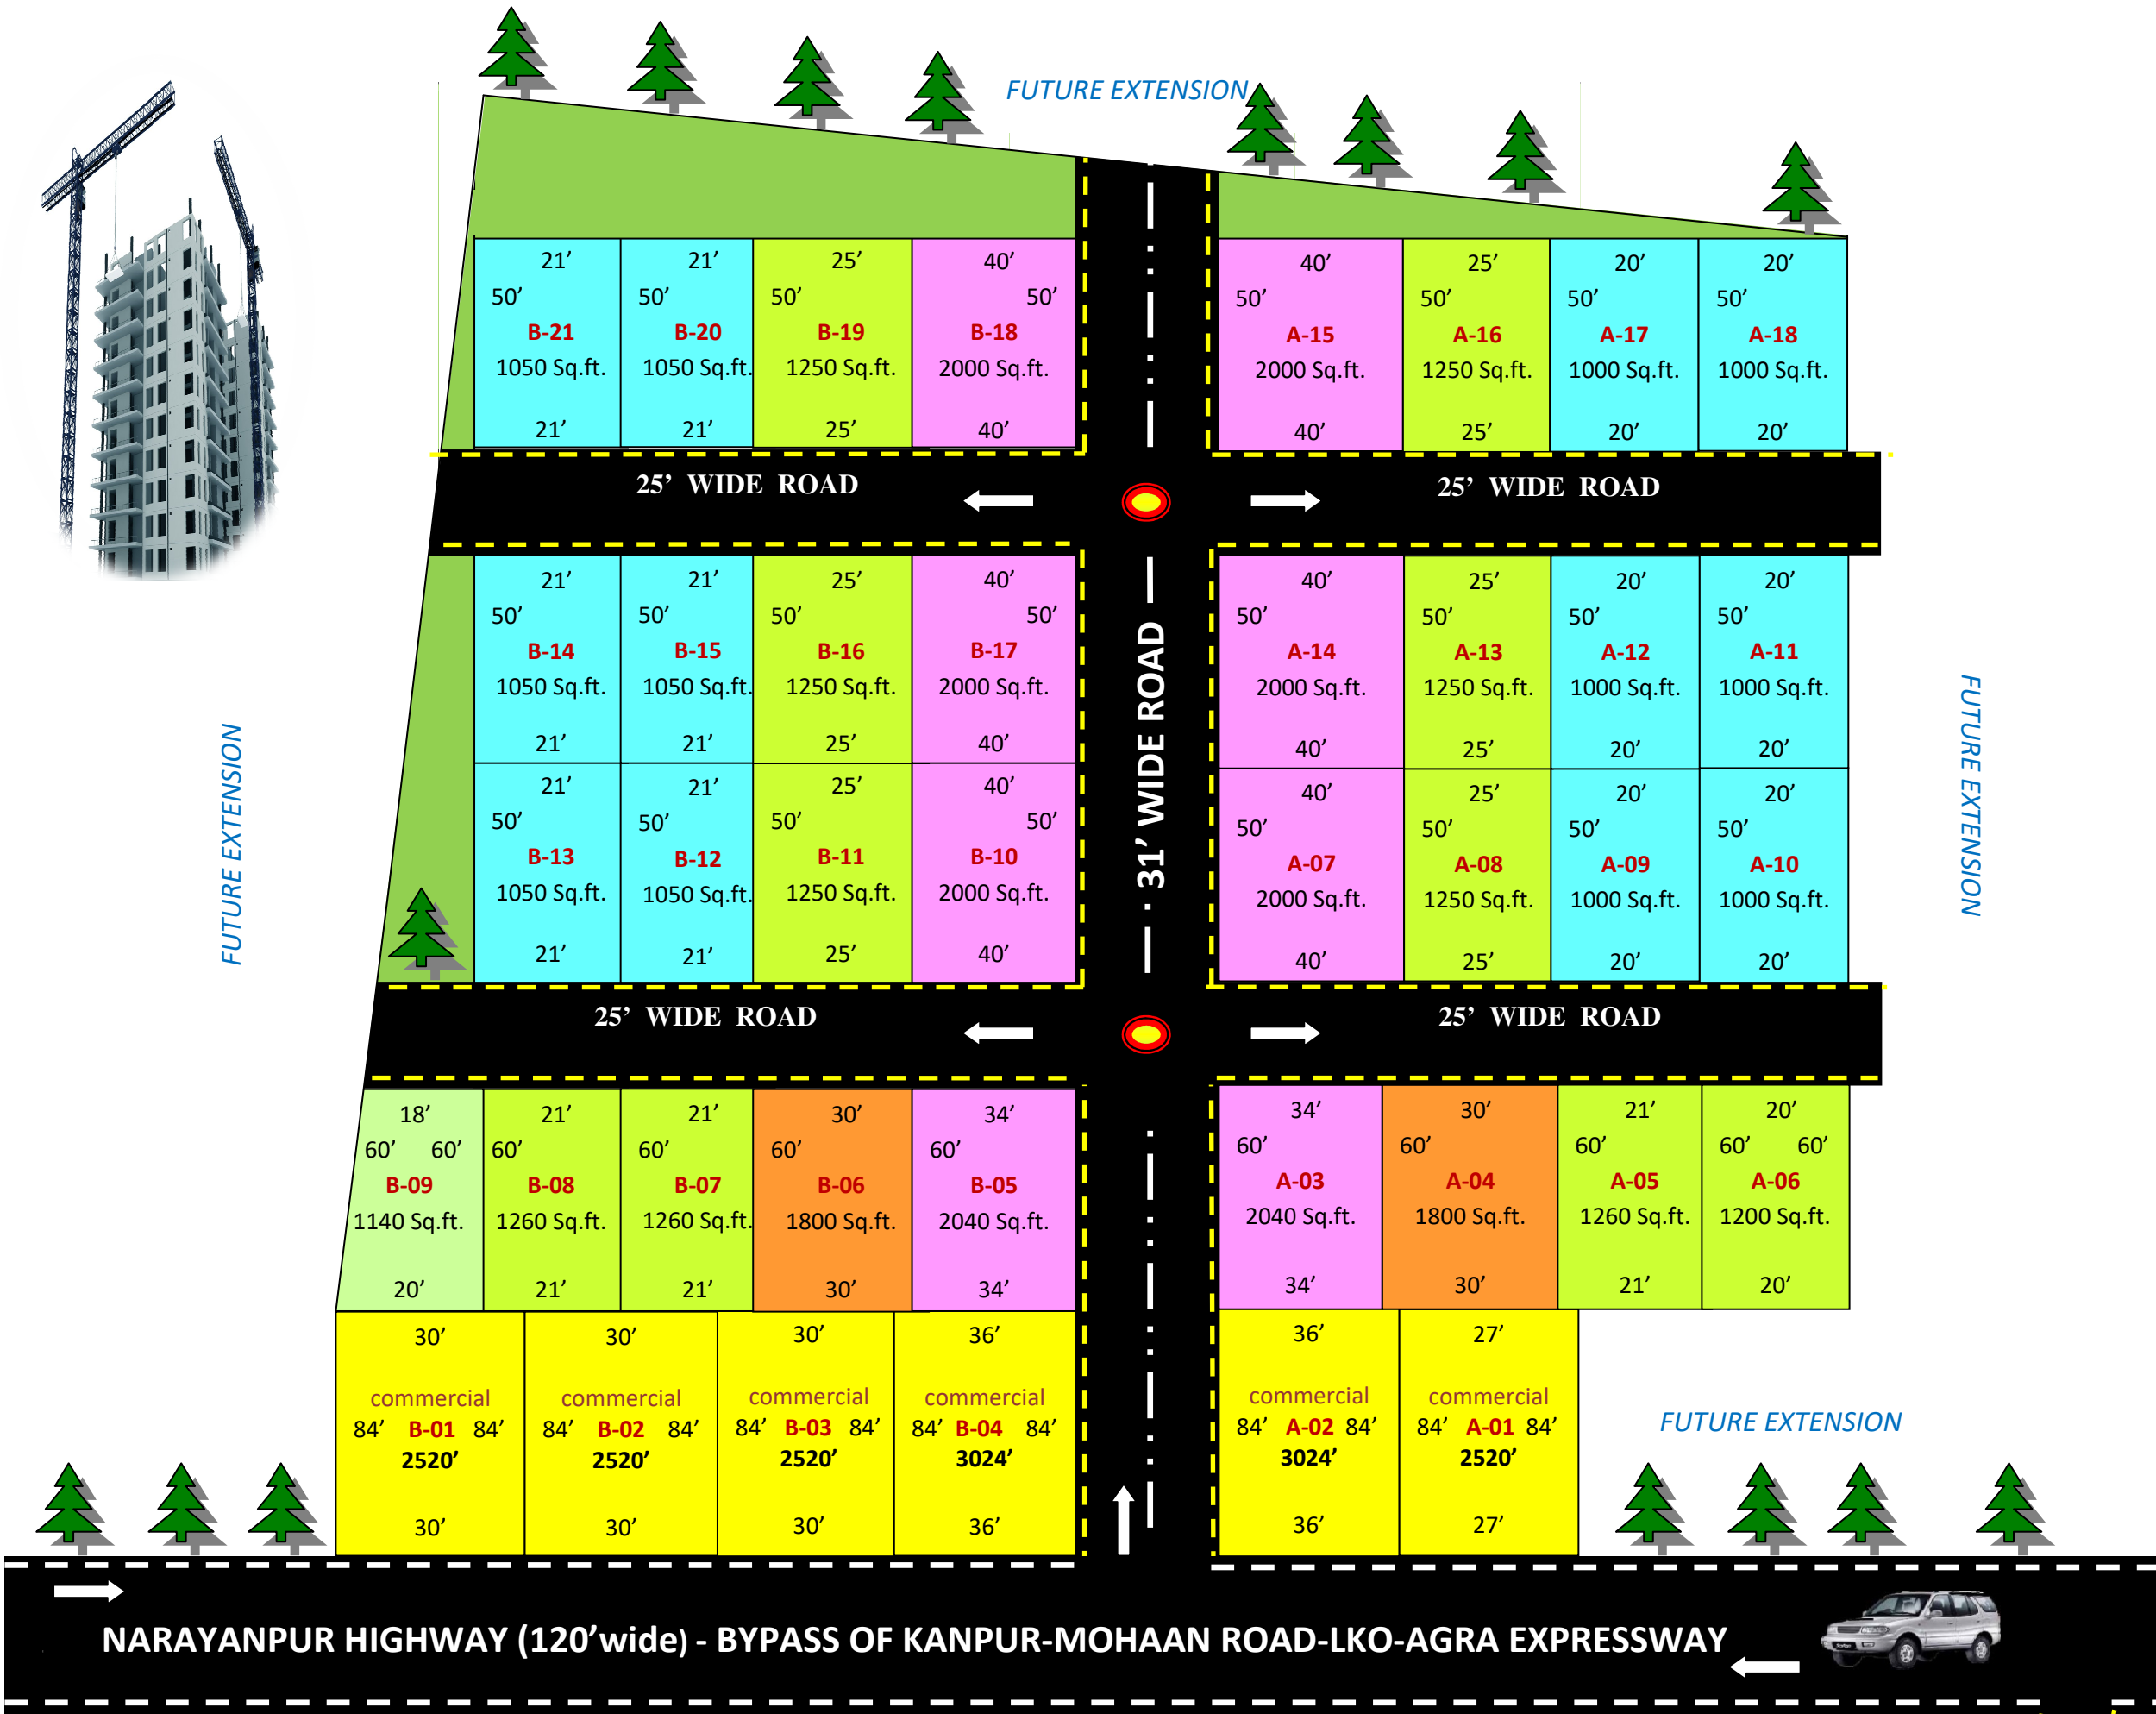

- AMENITIES:**
- Boundary Gated Colony
 - Security
 - Wide road
 - Park
 - Electricity
 - Drainage
 - Temple

निकटतम सुविधायें (लगभग)

- आउटर रिंग रोड 800 मीटर
- कानपुर रोड 6 किलोमीटर
- मोहान रोड 1.5 किलोमीटर
- आगरा लखनऊ एक्सप्रेस वे 3 किलोमीटर
- टी.एस.एम. मेडिकल कालेज / विश्वविद्यालय 3 किलोमीटर
- अमीसी एयरपोर्ट 7 किलोमीटर
- जी.एस.आर.एम. पी.जी. / नर्सिंग कालेज 1.5 किलोमीटर
- बुद्धेश्वर चौराहा 7 किलोमीटर
- मोहान रोड बाजार 2 किलोमीटर
- आलमबाग बस स्टैंड 12 किलोमीटर
- चारबाग रेलवे स्टेशन 18 किलोमीटर
- प्रस्तावित लखनऊ विश्वविद्यालय तृतीय कैम्पस 8 किलोमीटर
- प्रस्तावित फारिजेन लैंग्वेज विश्वविद्यालय 2 किलोमीटर
- प्रस्तावित प्रसाद मेडिकल कालेज 7 किलोमीटर

T.P.A. = 61,728 Sq. Ft.
T.R.A. = 20,017 Sq. Ft.
T.L.A. = 81,745 Sq. Ft.

खसरा संख्या :-

For site visit or more information about our project please call or whatsapp:



PROJECT NAME
AWADHKUNJ GREEN CITY
NEAR OUTER RING ROAD
NARAYANPUR HIGHWAY, LALNAGAR,
MOHAAN ROAD, LUCKNOW (U.P.)