



KONCEPT 3

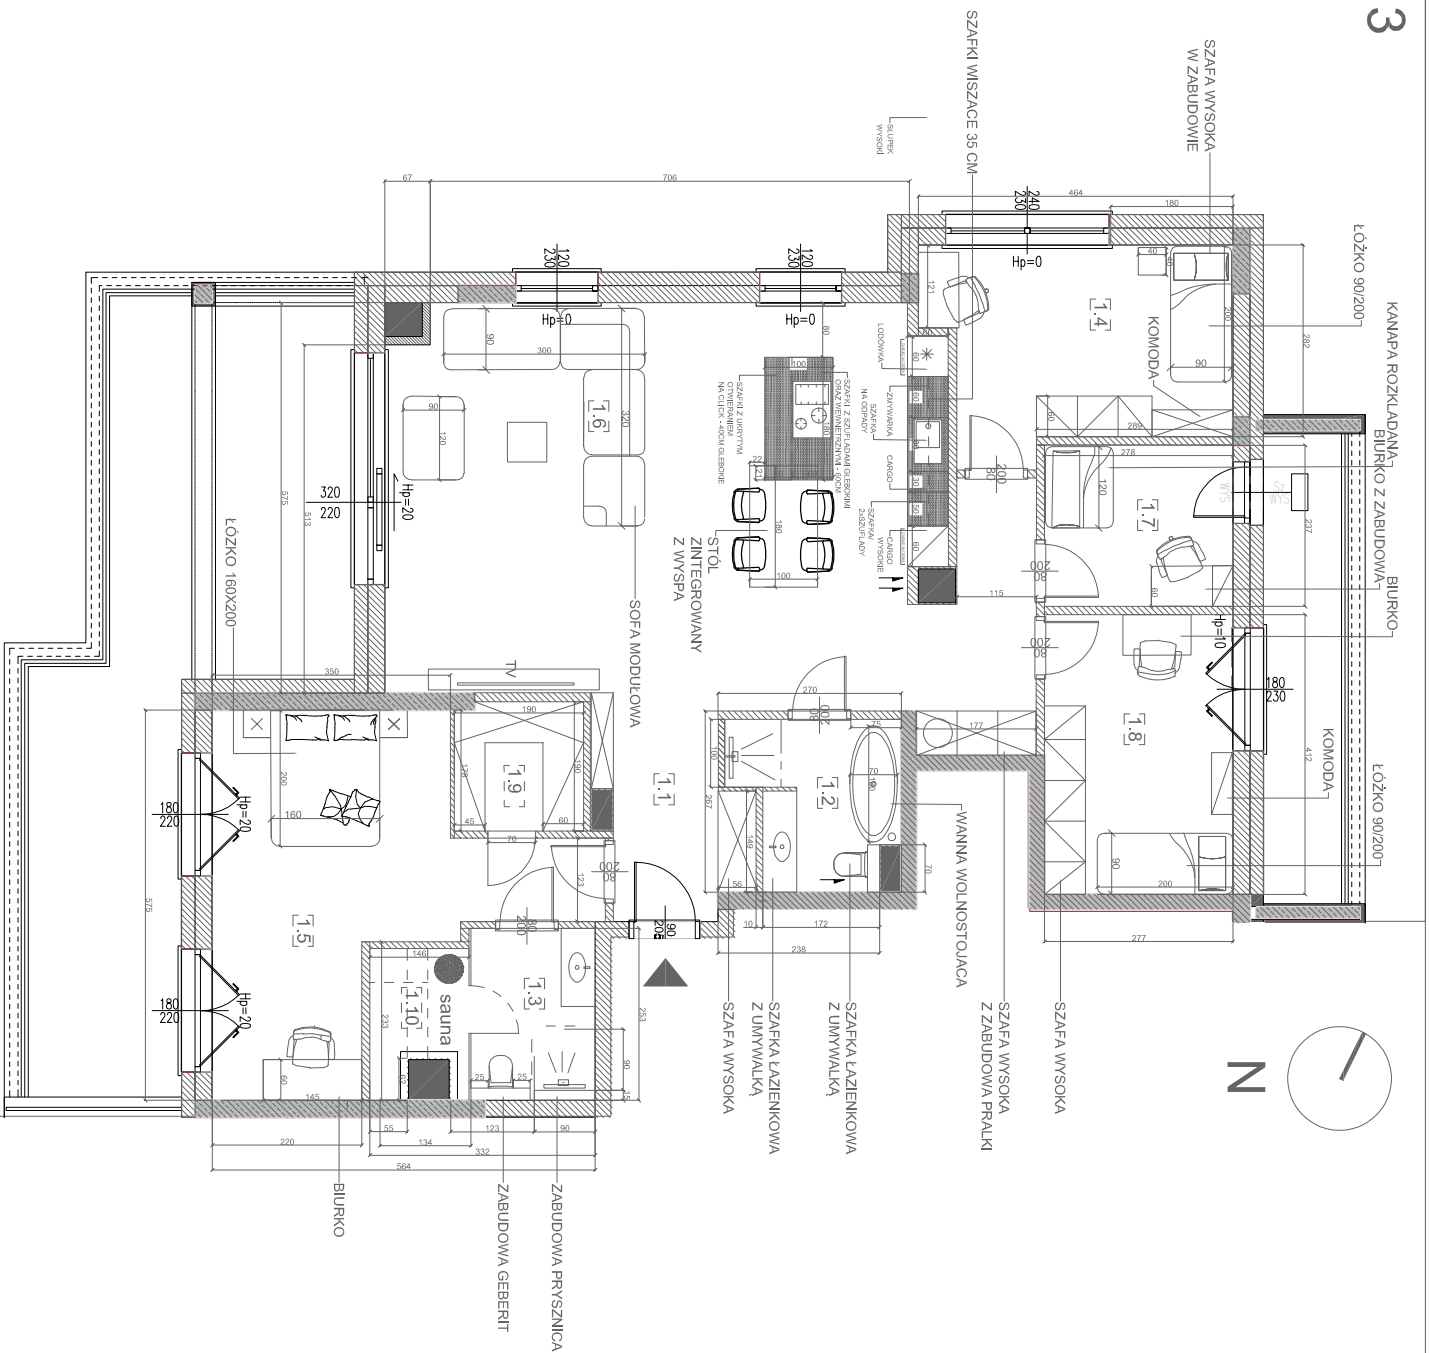

SPÓŁDZIELNIA MIESZKANIOWA "WYŻYNY"
UL. KAZURY 5
02-795 WARSZAWA

Investycja

BUDYNEK MIESZKALNY WIELORODZINNY
Z USŁUGĄ I GARAŻEM PODZIEMNYM
UL. BELGRADZKA 42 W WARSZAWIE

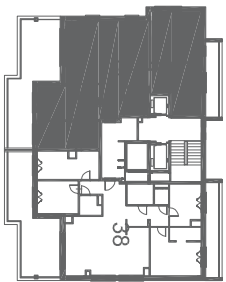

KONDYGNACJA	9
NR LOKALU	39
LICZBA POKOI	
POWIERZCHNIA UŻYTKOWA	123,86 m ²
ZESTAWIENIE POMIESZCZEŃ	

1.1 KOMUNIKACJA	10.52 m ²
1.2 ŁAZIENKA	5.75 m ²
1.3 ŁAZIENKA 2	4.55 m ²
1.4 POKÓJ	11.48 m ²
1.5 SYPIALNIA	20.91 m ²
1.6 SALON+ANEKS	45.55 m ²
1.7 POKÓJ 2	6.59 m ²
1.8 POKÓJ 3	11.41 m ²
1.9 GARDEROBA	3.61 m ²
1.10 SAUNA	3.36 m ²

steligadesign
ul. topolowa 49
59-216 grzybiany