
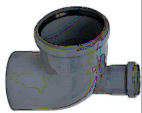
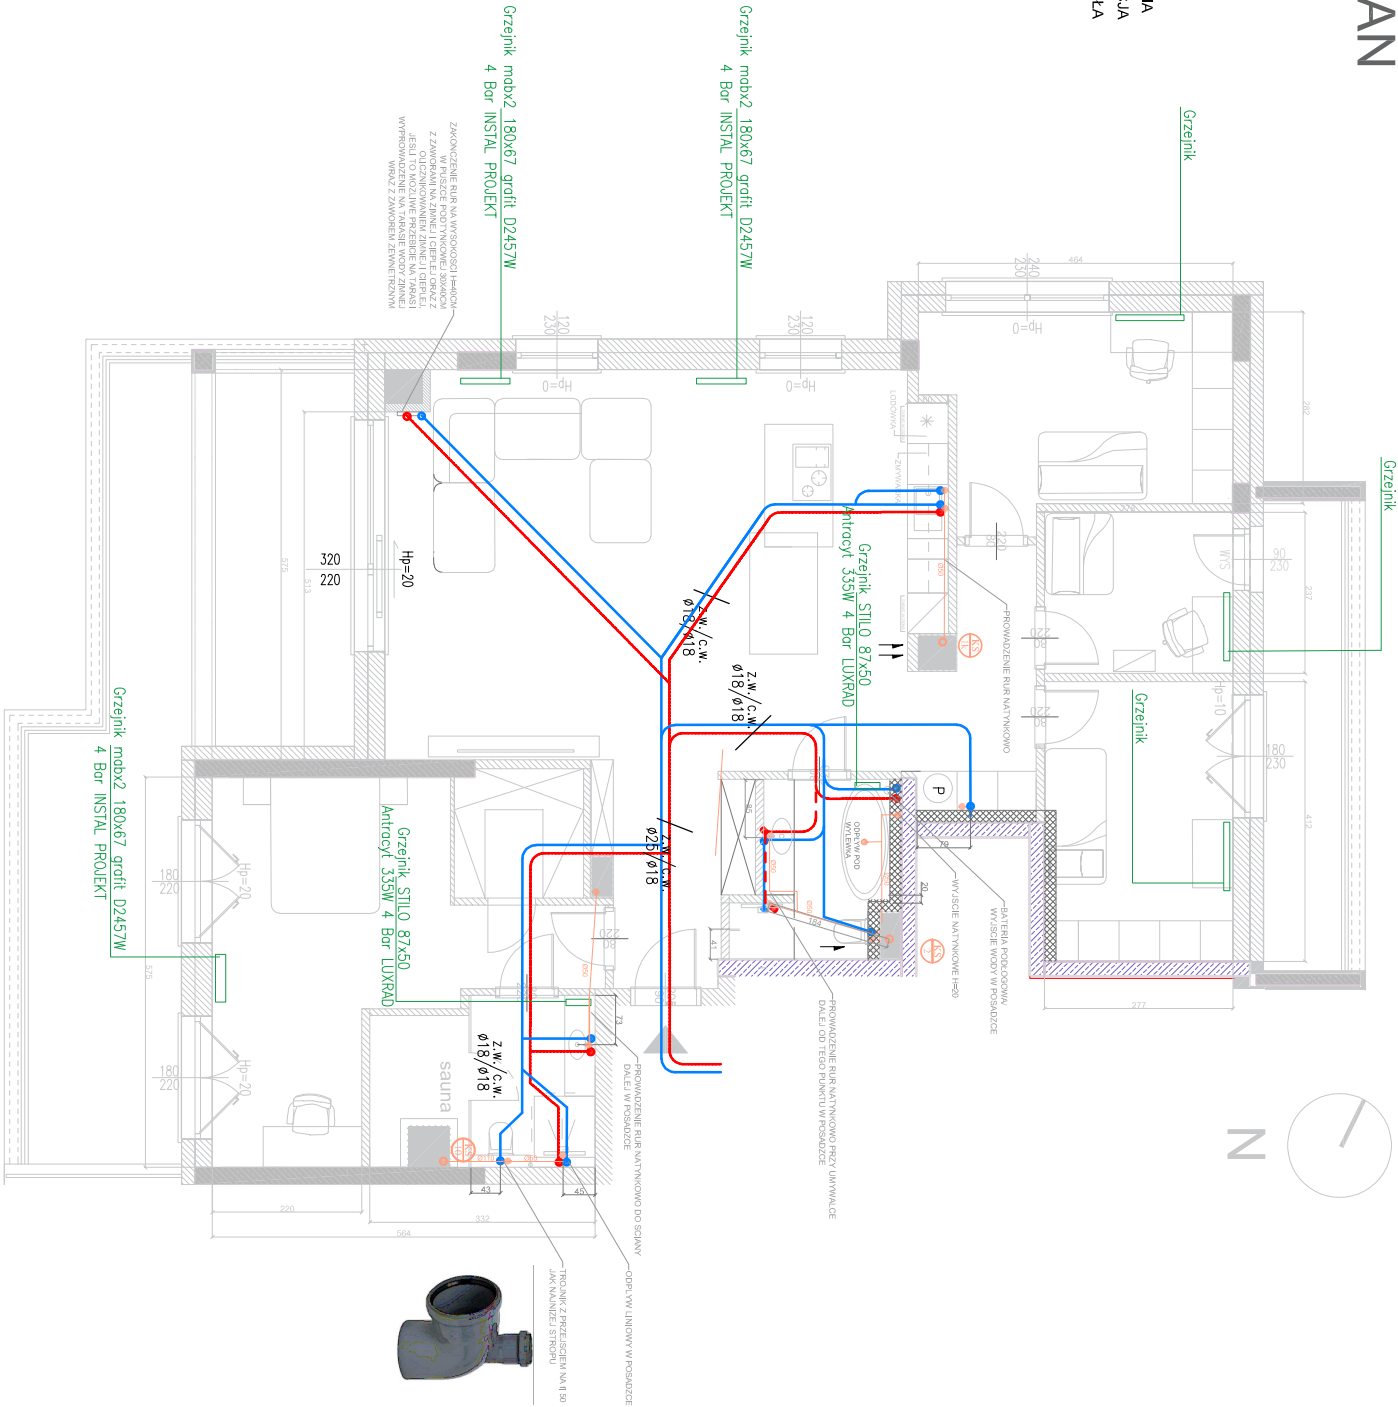


WOD-KAN

ZMIANY 18.10.2024

- WODA ZIMNA
- KANALIZACJA
- WODA Ciepła

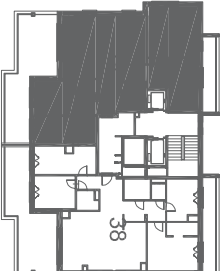

SPÓŁDZIELNIA MIESZKANIOWA "WYŻYNY"	
UL. KAZURY 5	
02-795 WARSZAWA	
Investycja	BUDYNEK MIESZKALNY WIELORODZINNY Z USŁUGĄ I GARAŻEM PODZIEMNYM UL. BELGRADZKA 42 W WARSZAWIE
	
KONDYGNACJA	9
NR LOKALU	45
LICZBA POKOI	
POWERZCHNIA UŻYTKOWA	123,86 m²
ZESTAWIENIE POMIESZCZEN	
1.1 KOMUNIKACJA	10.52 m2
1.2 ŁAZIENKA	5.75 m2
1.3 ŁAZIENKA 2	4.55 m2
1.4 POKÓJ	11.48 m2
1.5 SYPIALNIA	20.91 m2
1.6 SALON+ANEKS	45.55 m2
1.7 POKÓJ 2	6.59 m2
1.8 POKÓJ 3	11.41 m2
1.9 GARDEROBA	3.61 m2
1.10 SAUNA	3.36 m2
steligadesign	inż. paweł steliga
ul. topolowa 49	
59-216 grzybiany	