


0. **TÉRREO**  
1:50


EXTERNO: 841 x 594 mm.

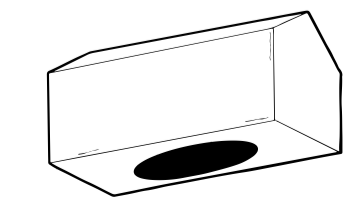


CLIENTE | THAYANNY E GLEISON  
 LOCAL | PEDRO LEOPOLDO  
 ARQUITETO | VITOR DE CASTRO | A 279418 7  
 TÍTULO | TÉRREO

EXECUTIVO  
 16/05/2026  
 REVISÃO | 00


1  
5

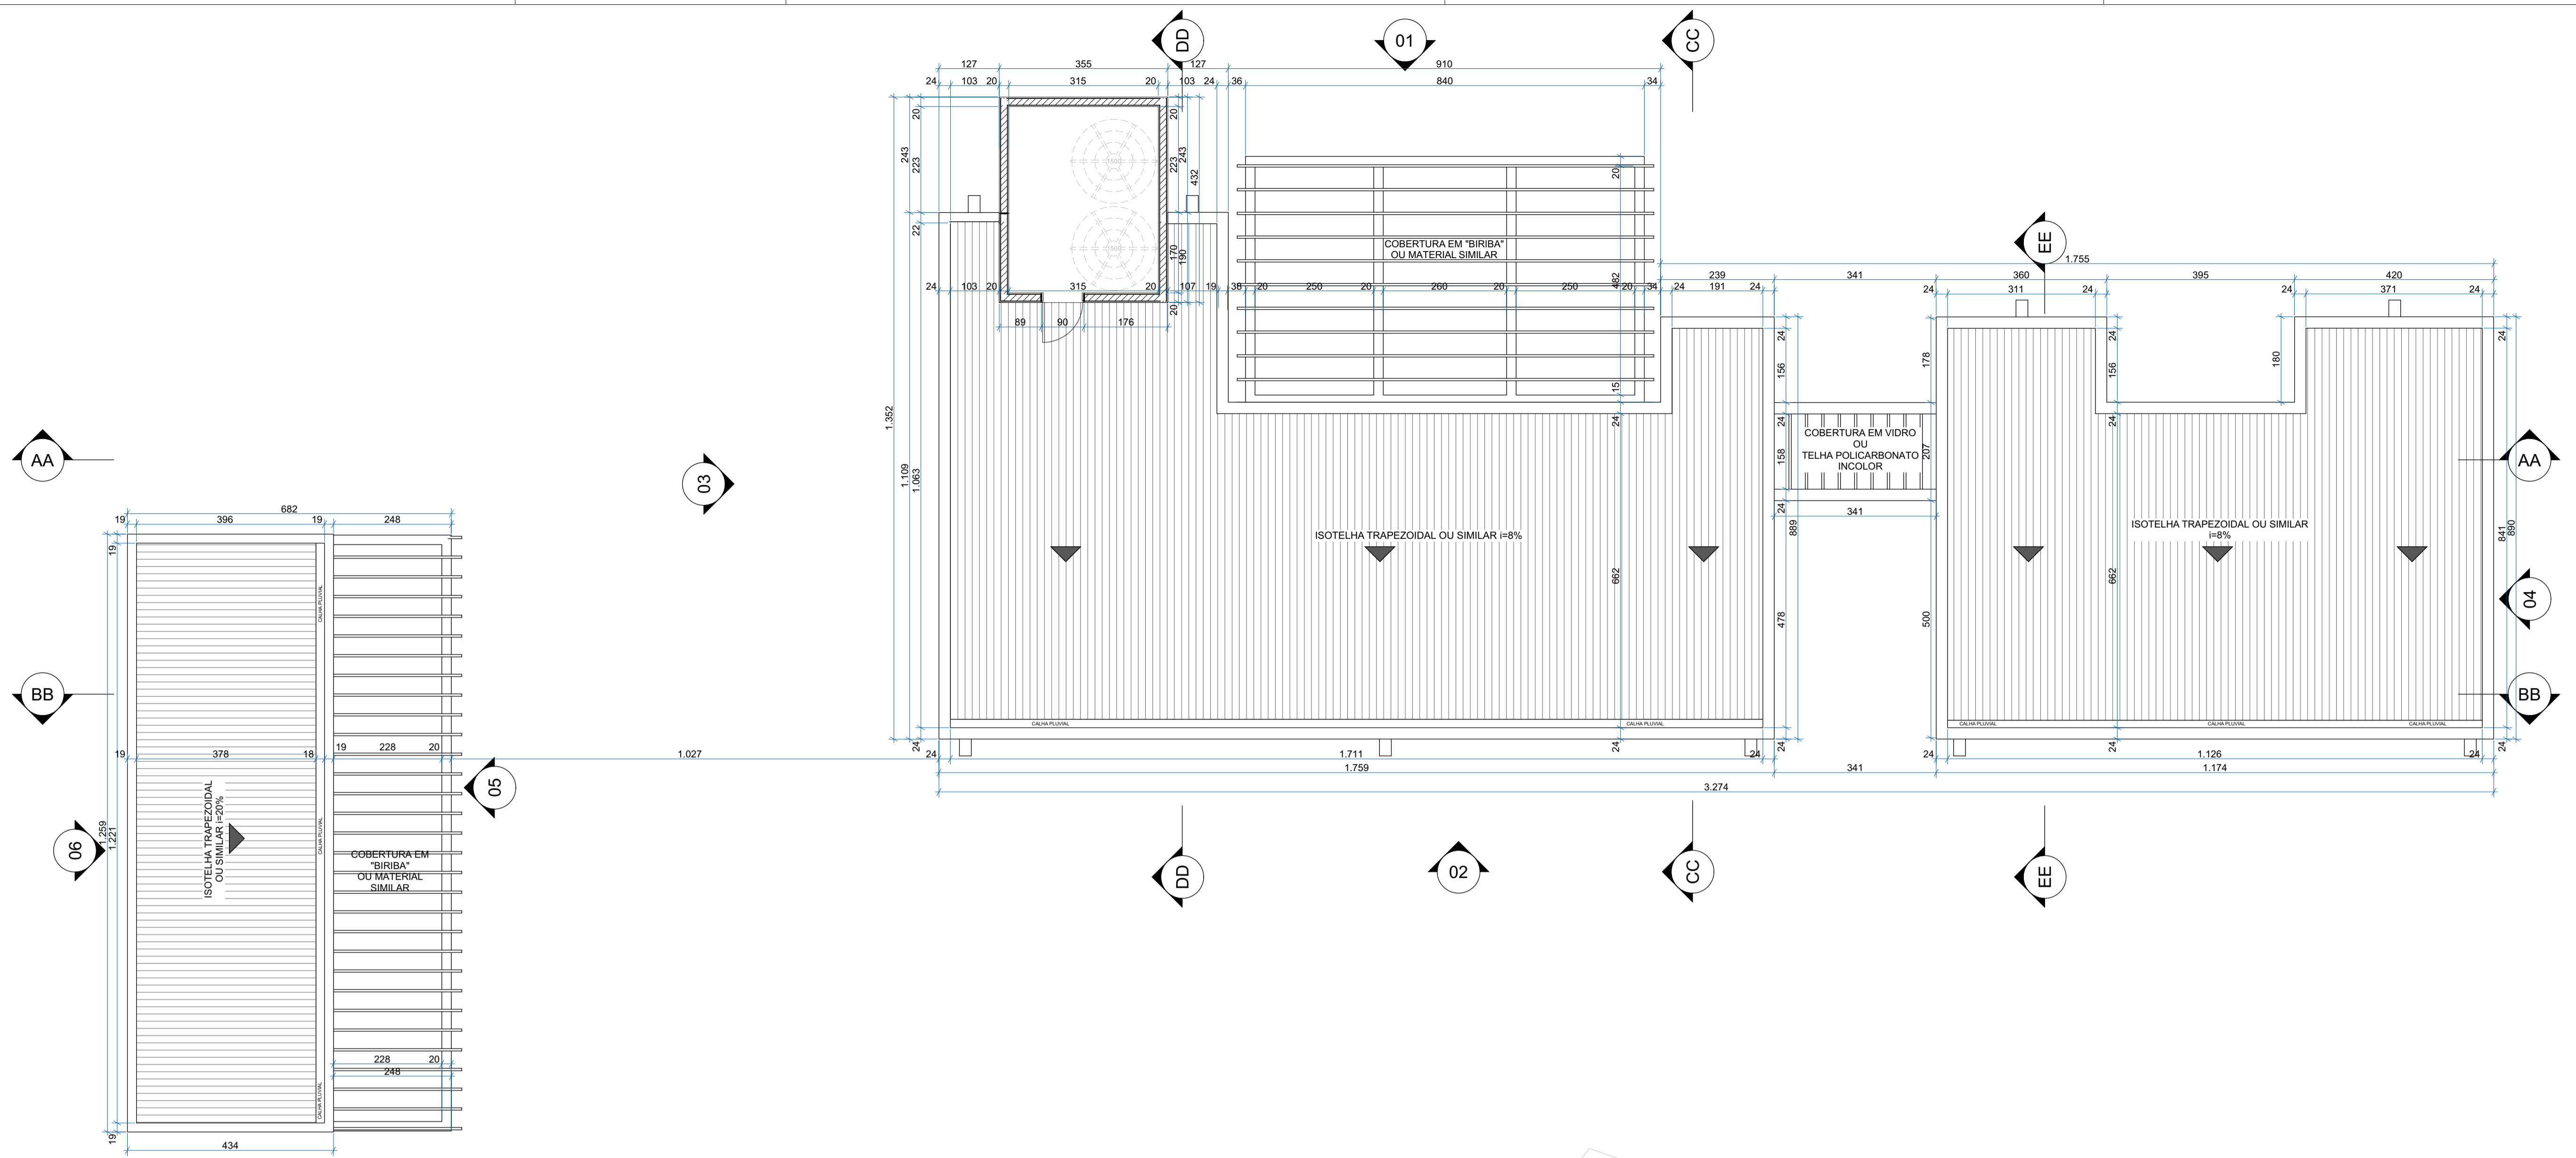


1. COBERTURA  
1:75

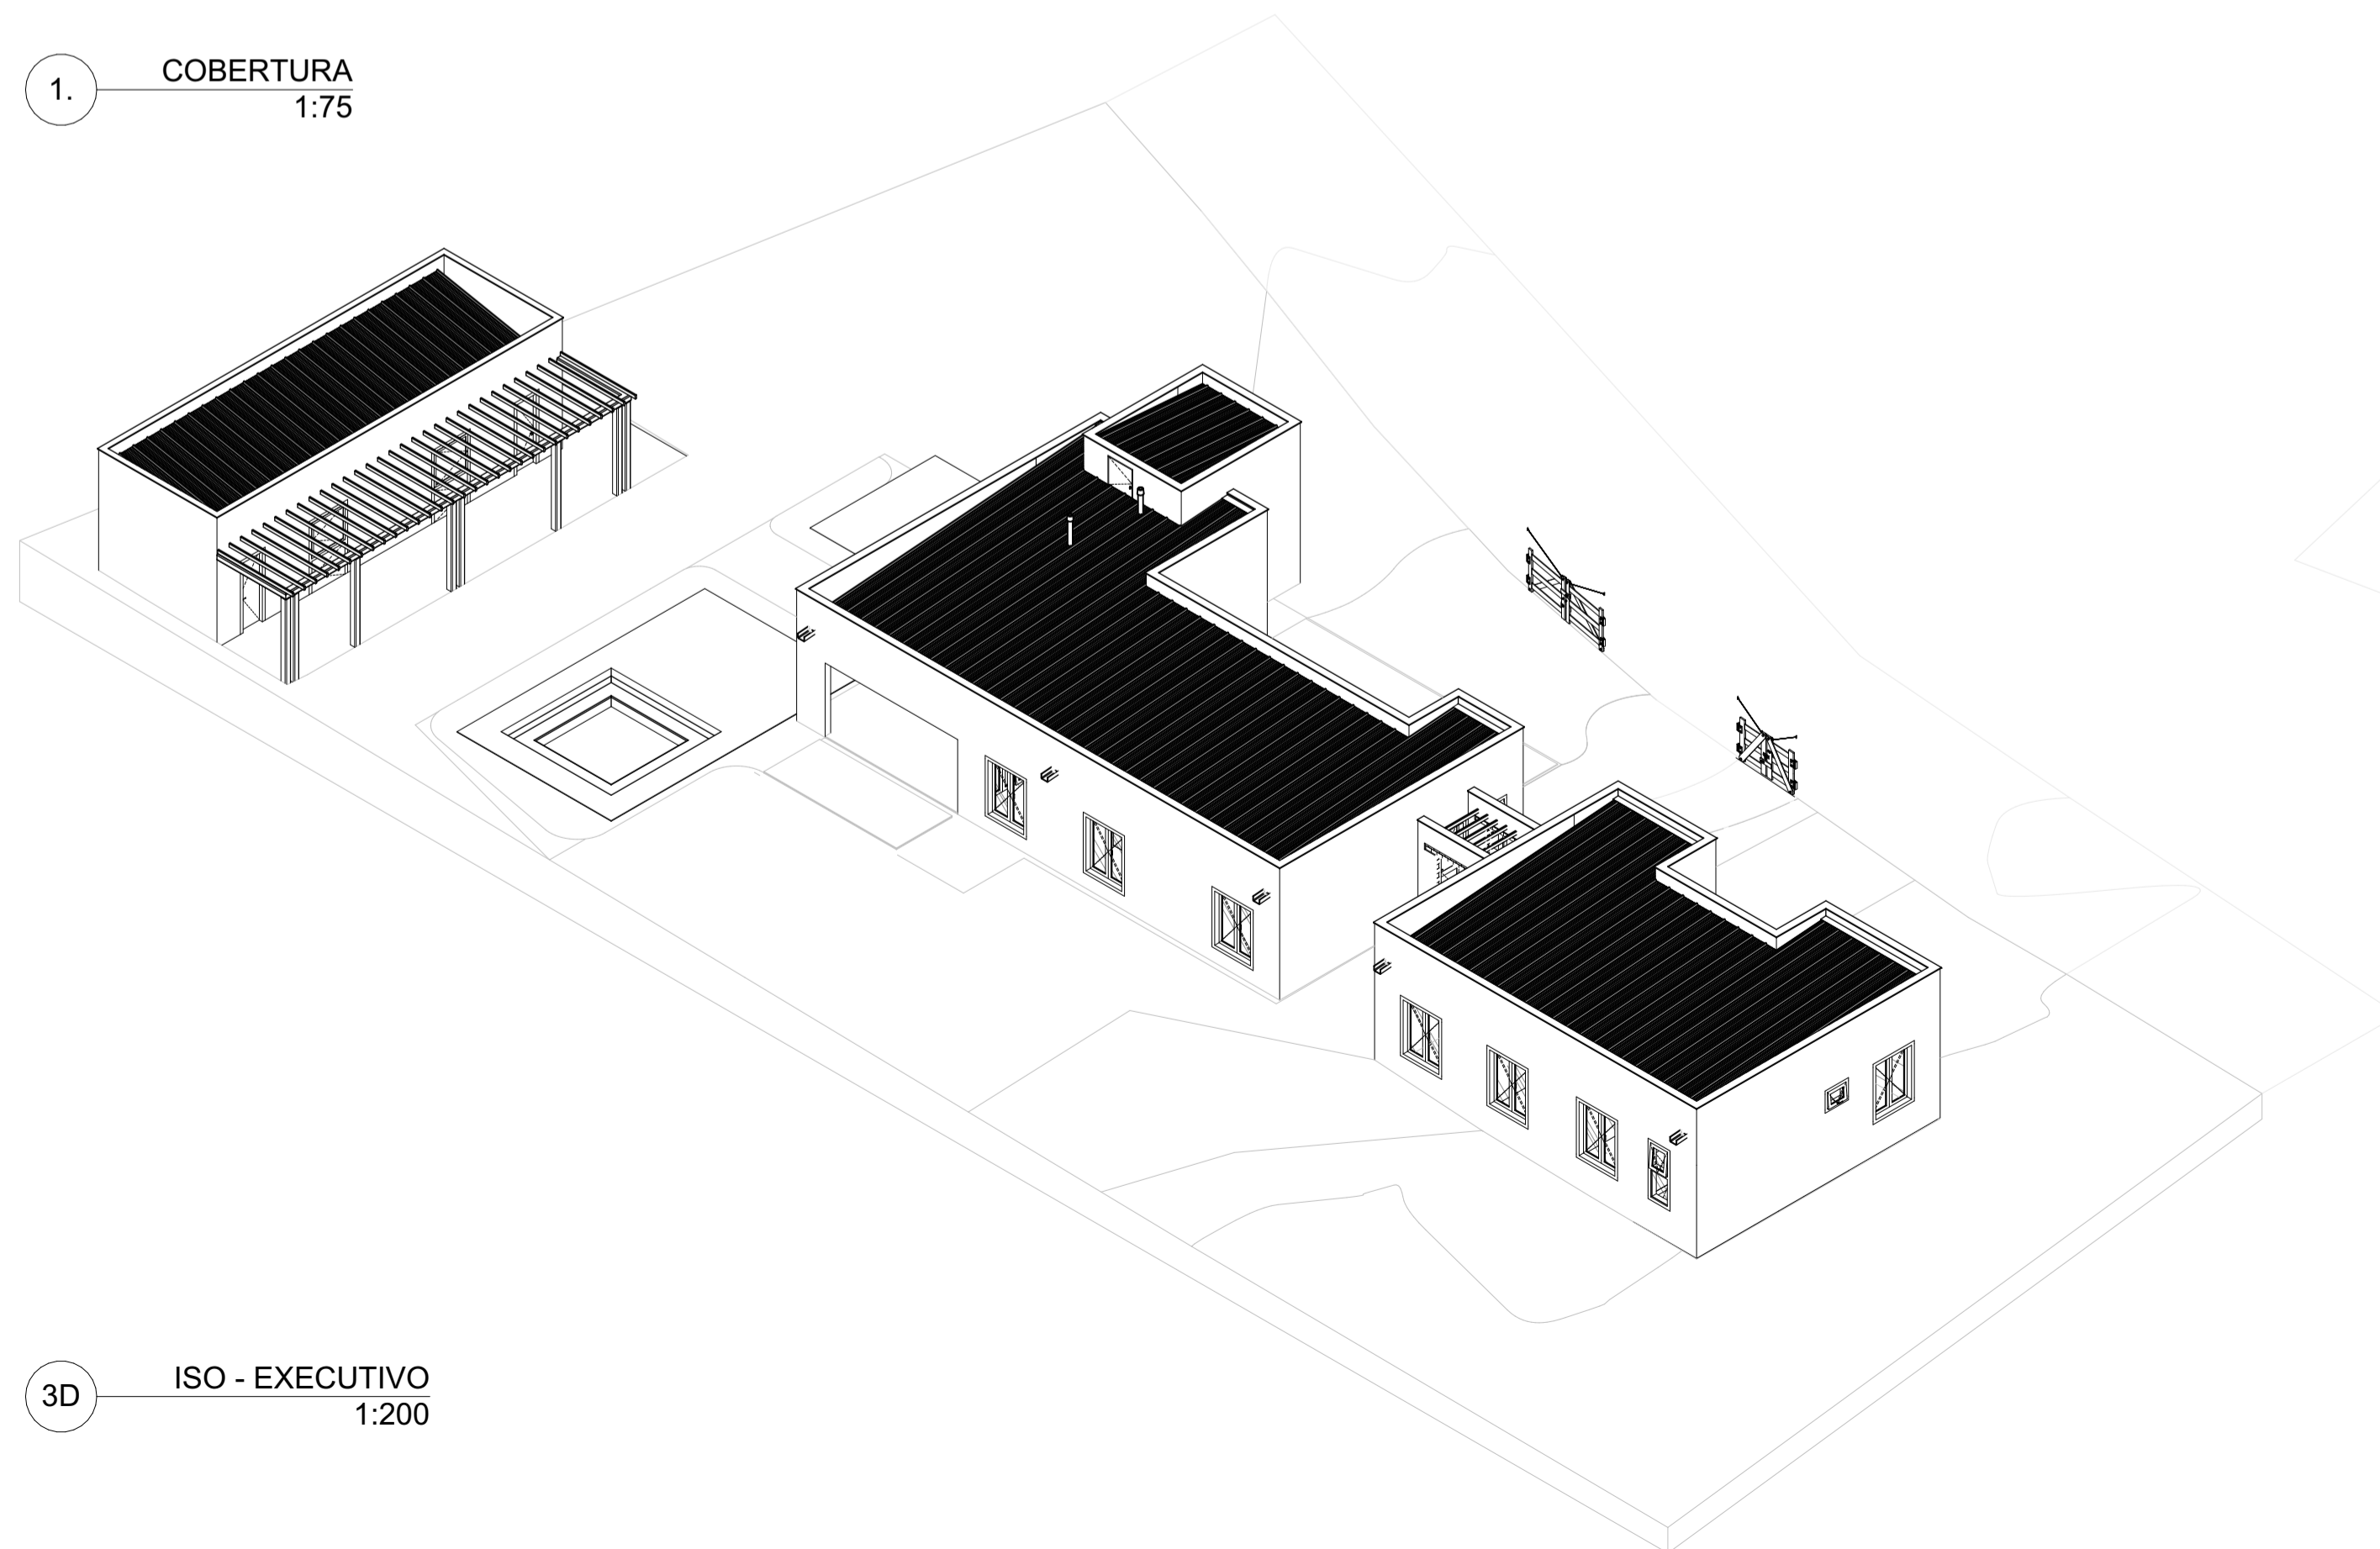


3D ISO - EXECUTIVO  
1:200

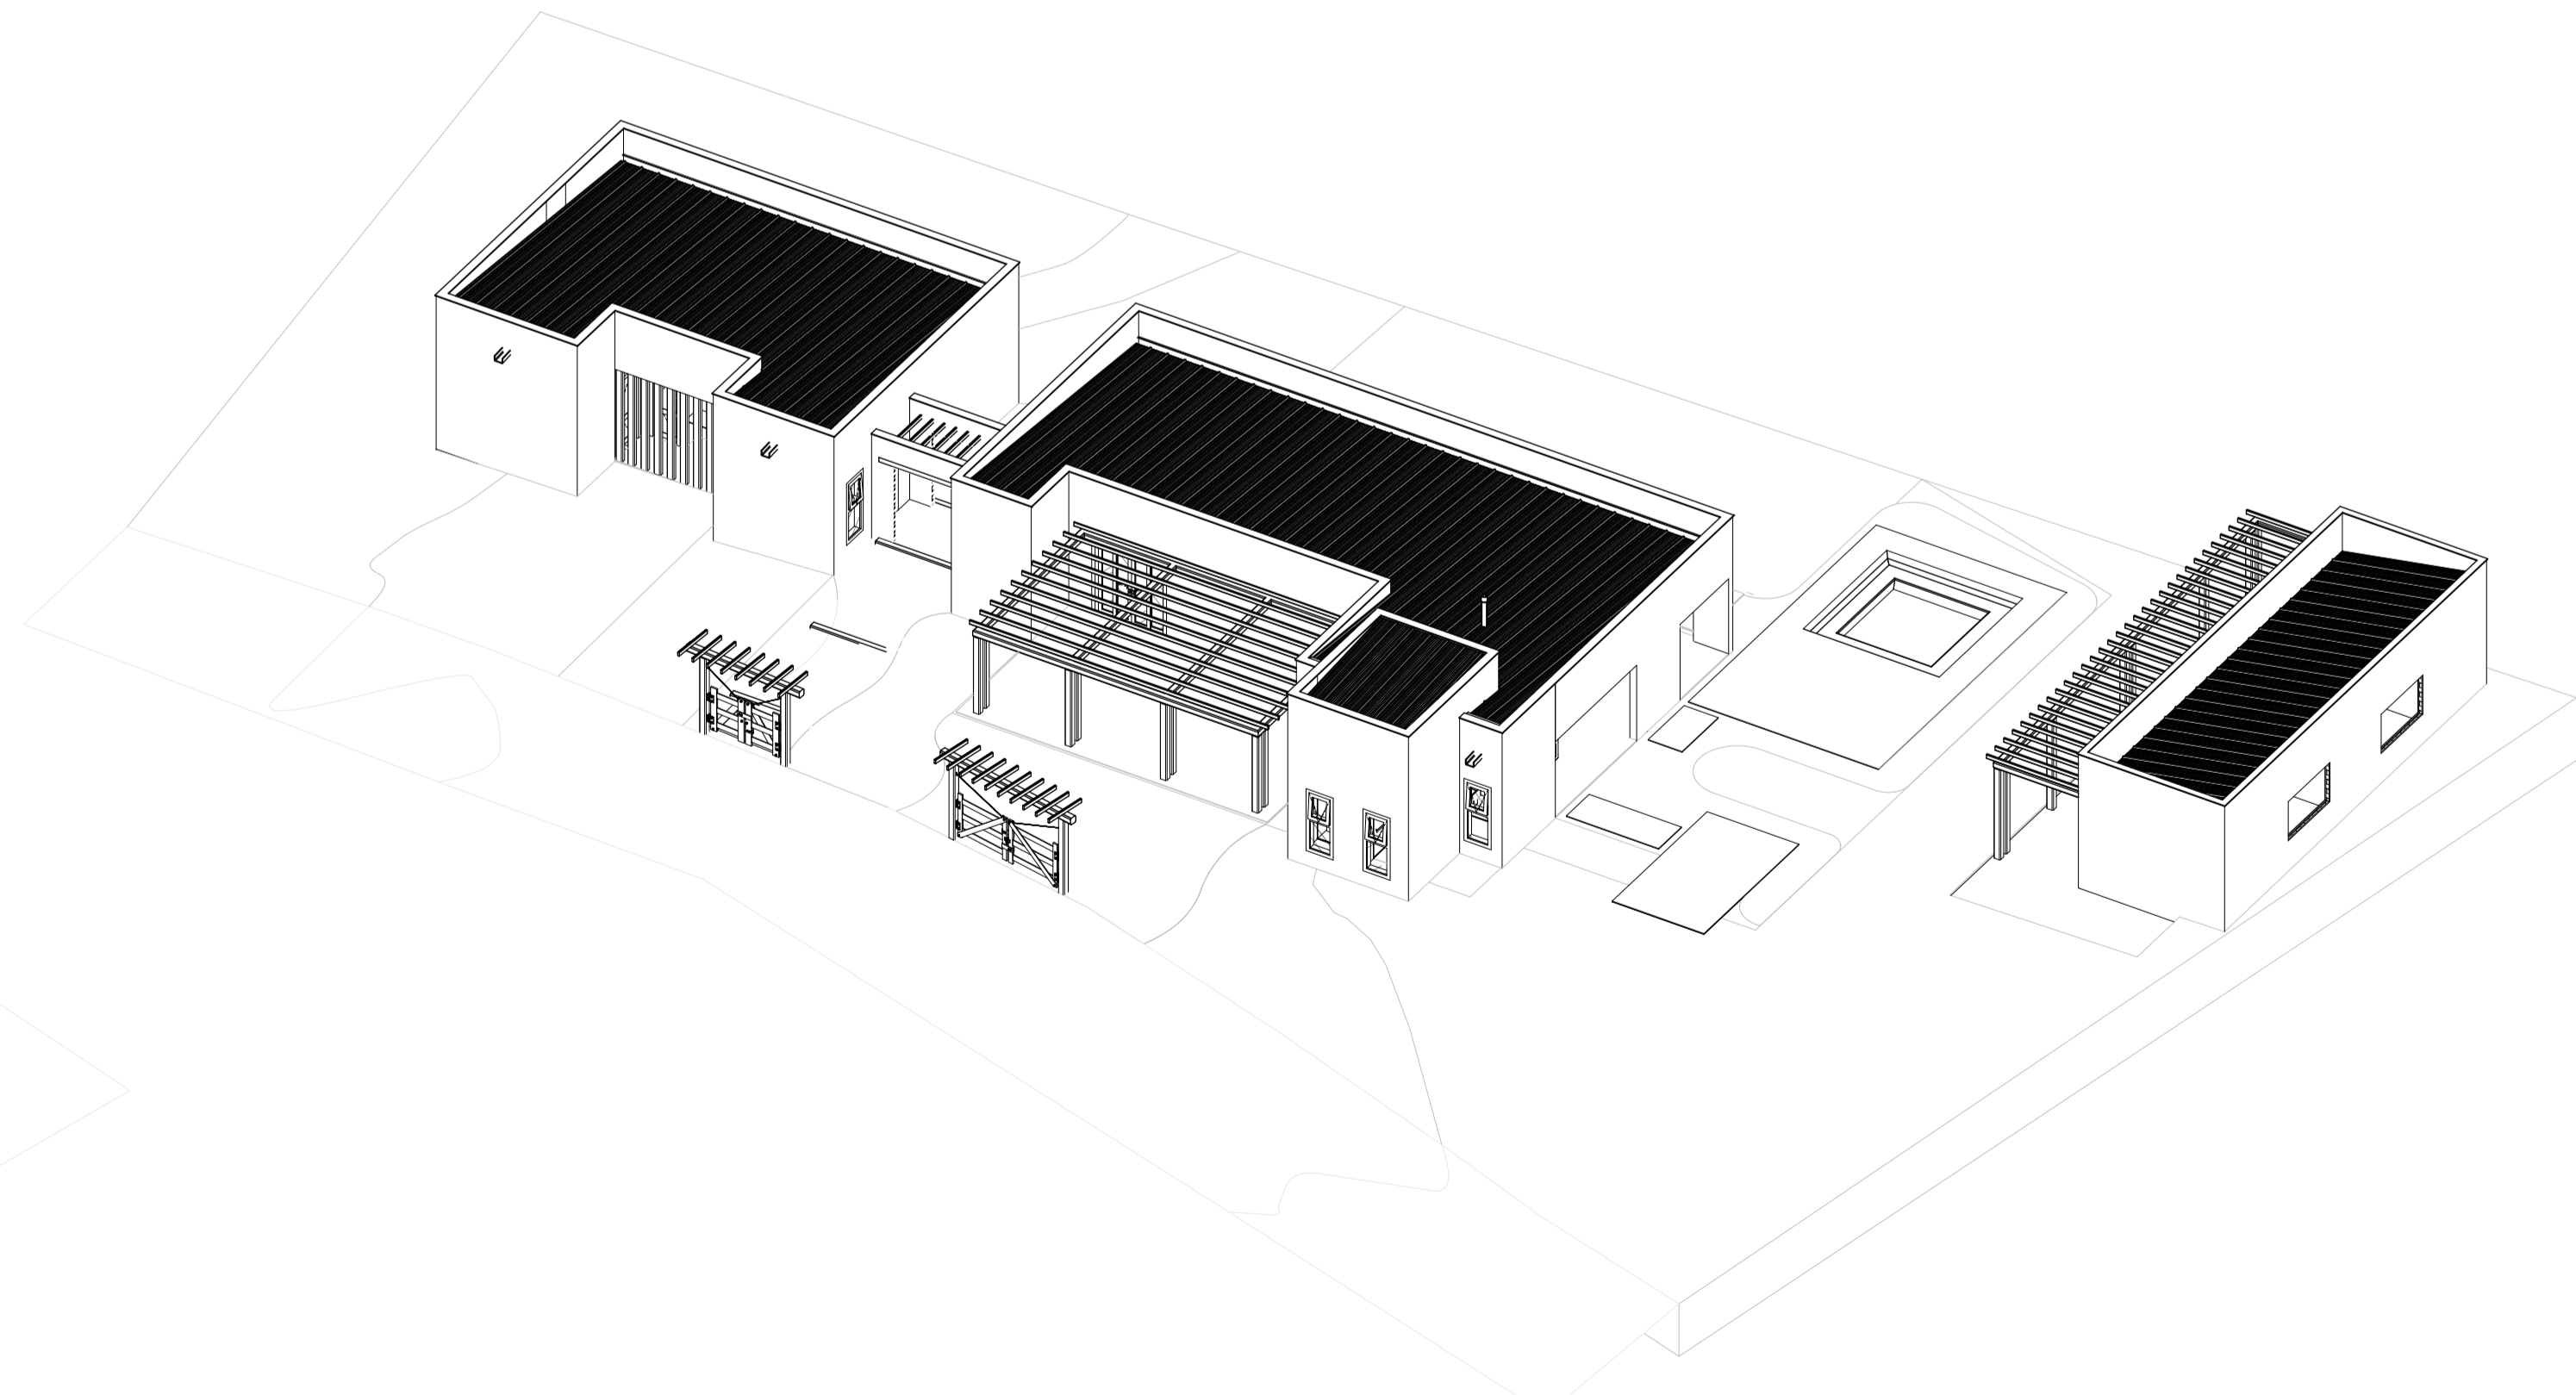


3D ISO - EXECUTIVO  
1:200

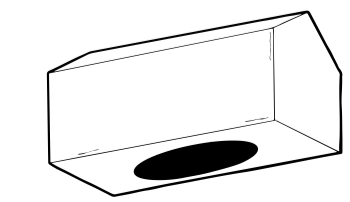


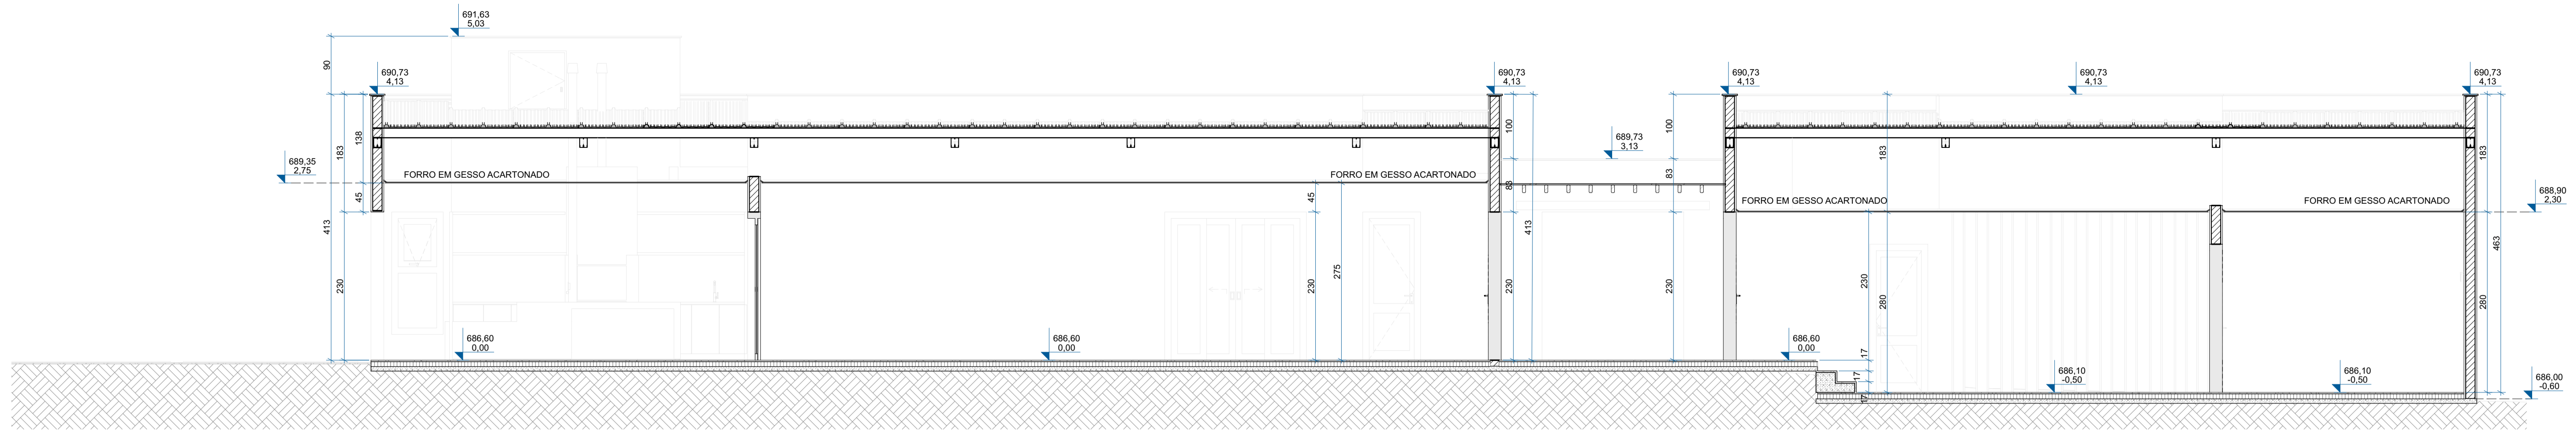


AA CORTE 1:50

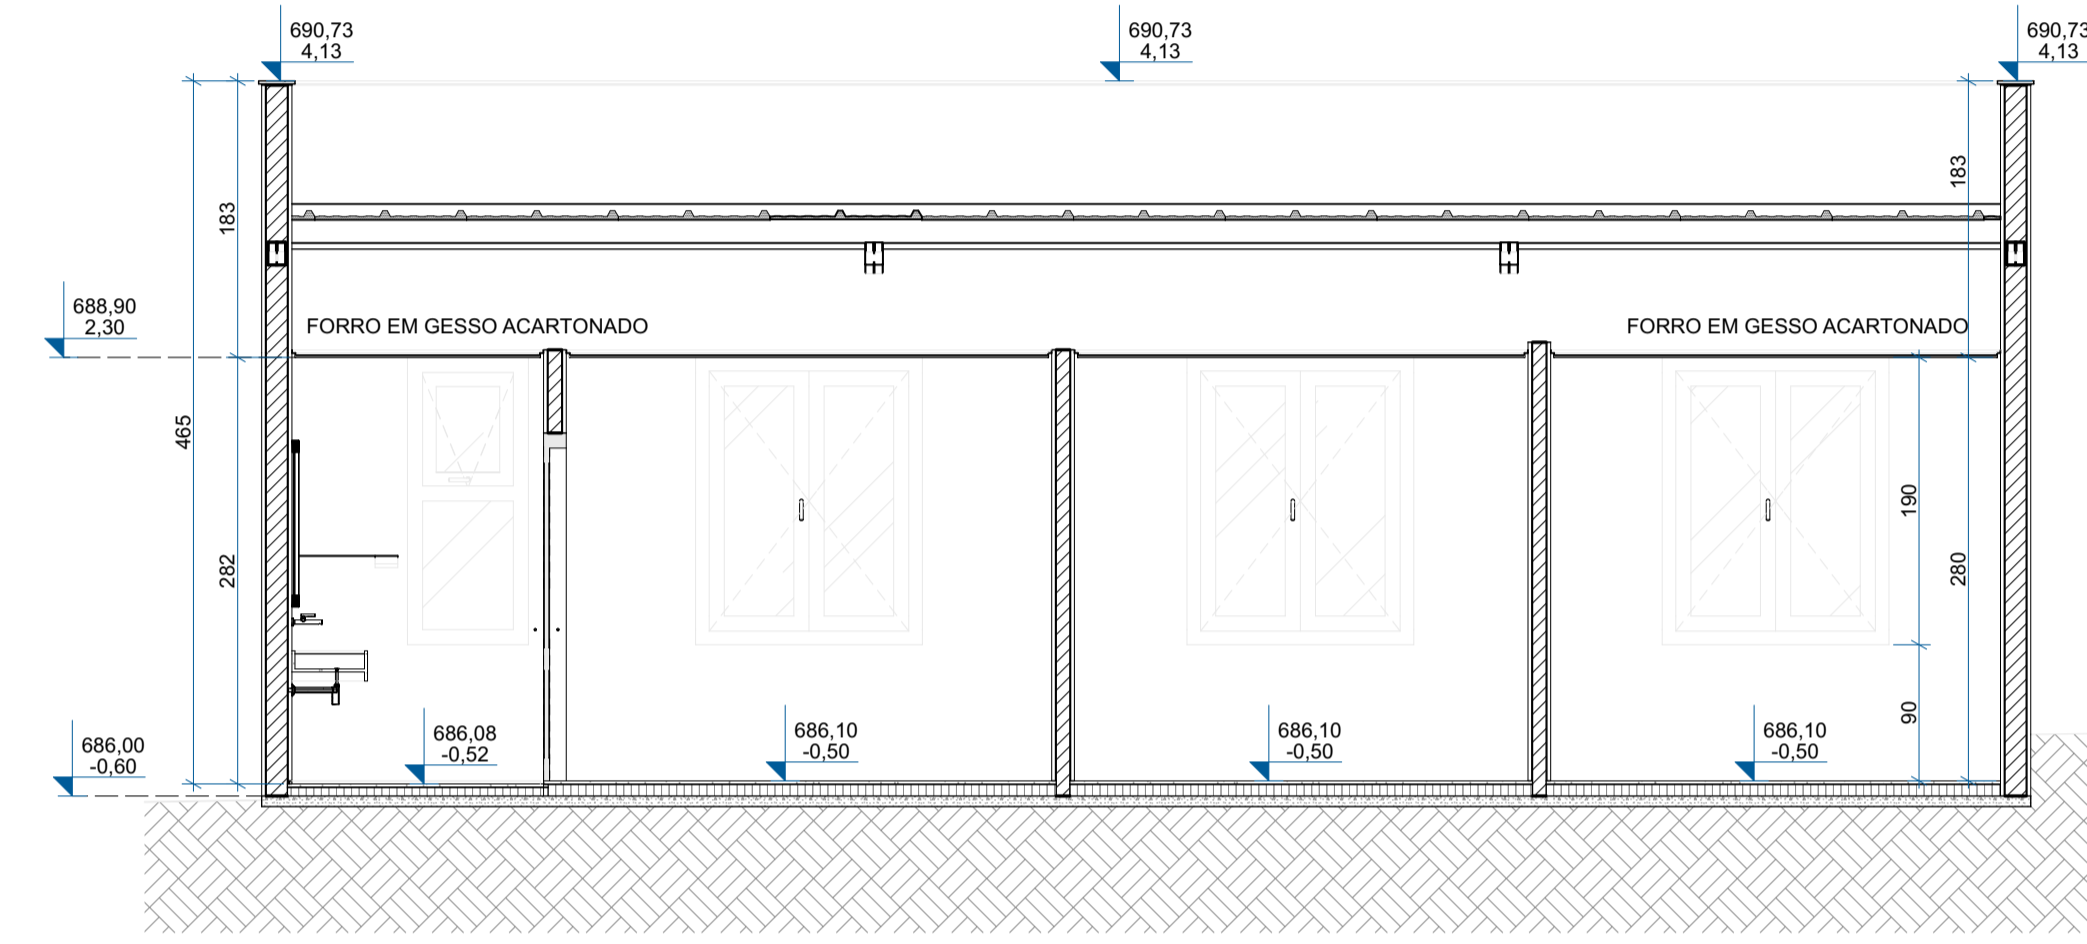

BB CORTE 1:50

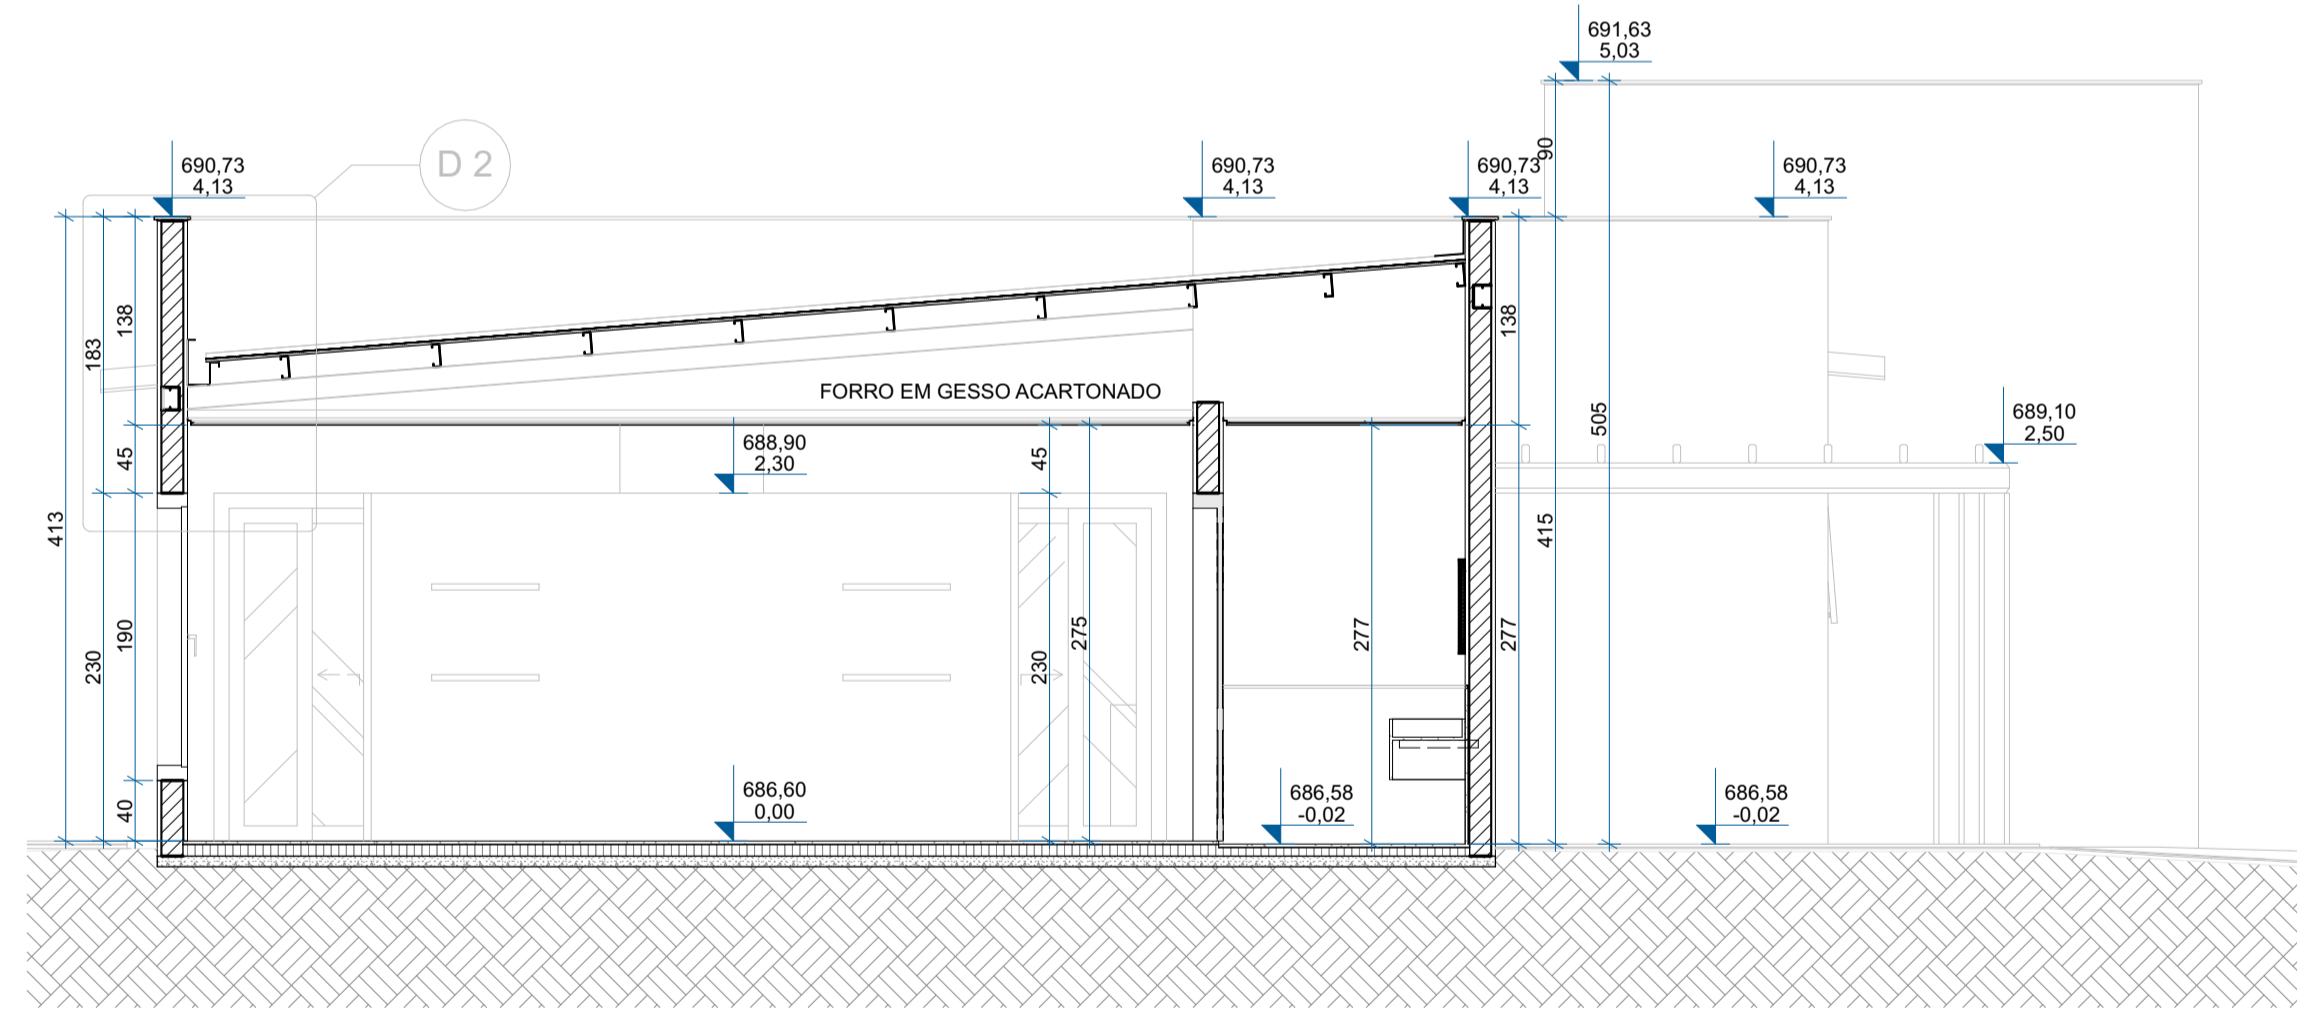


CC CORTE 1:50

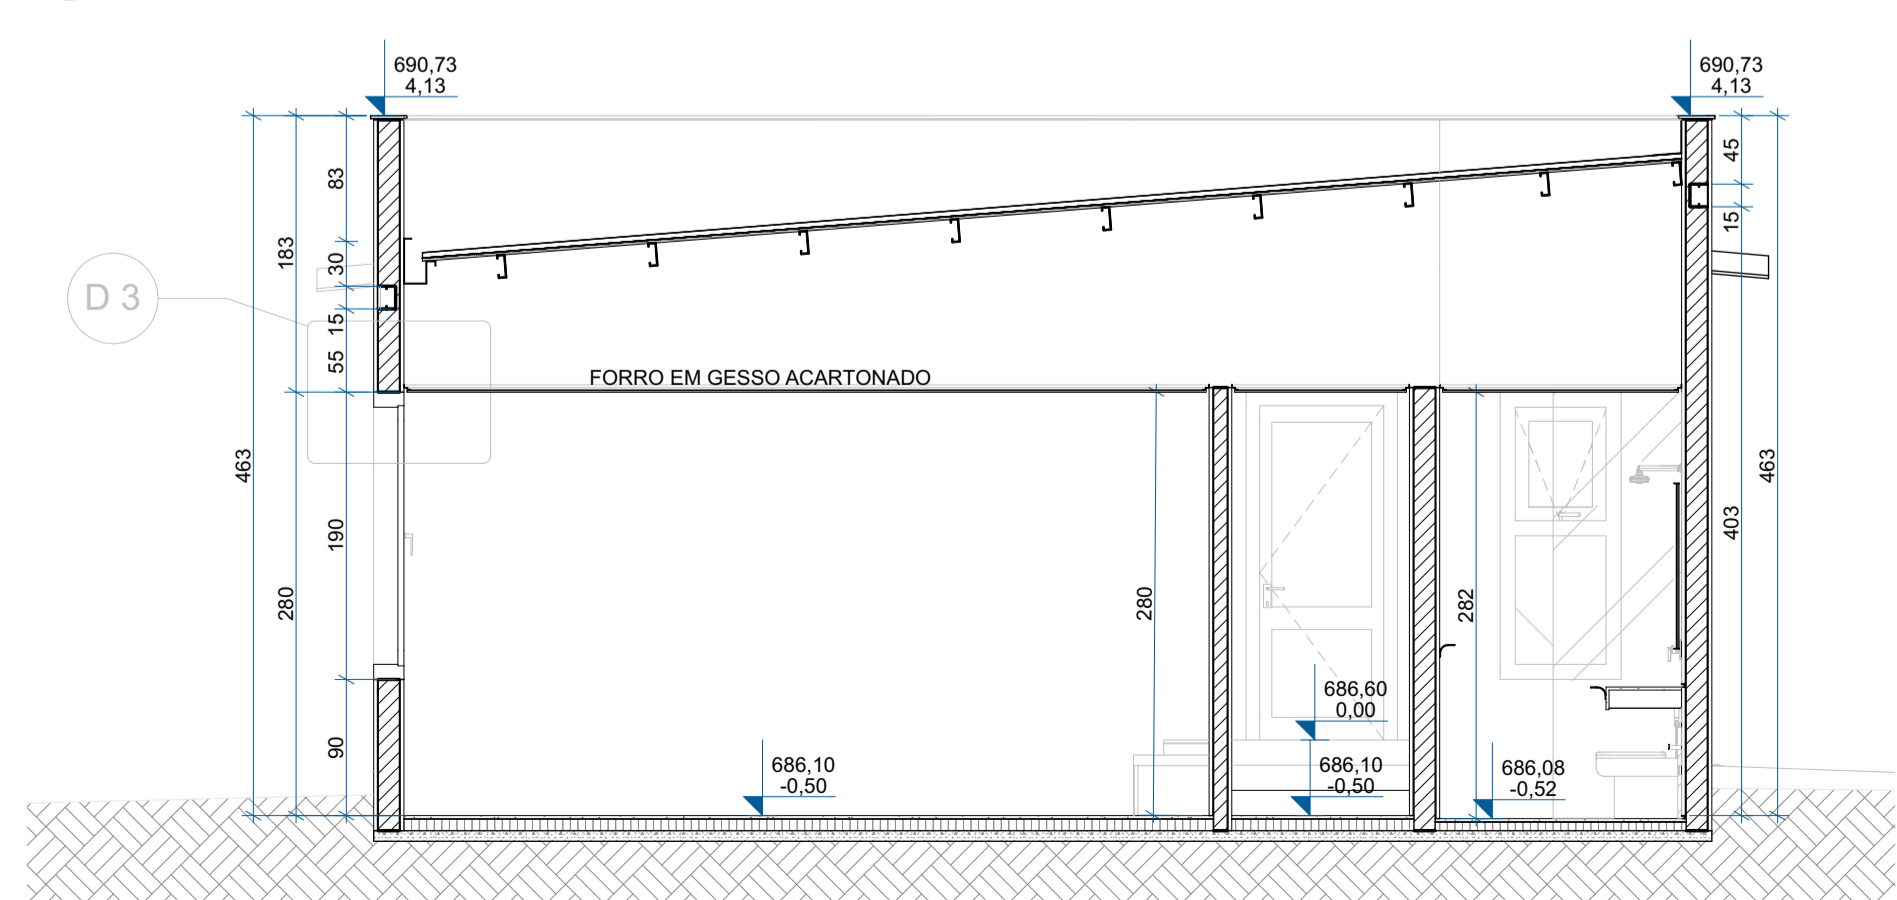


DD CORTE 1:50




EE CORTE 1:50

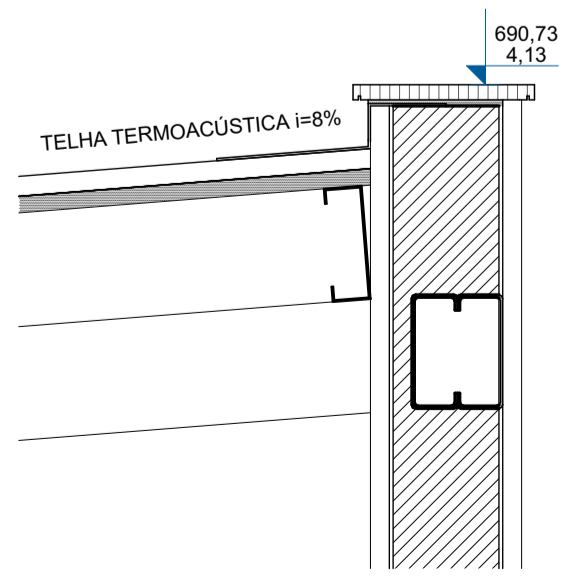


D1 RUFO GALV. 1:10

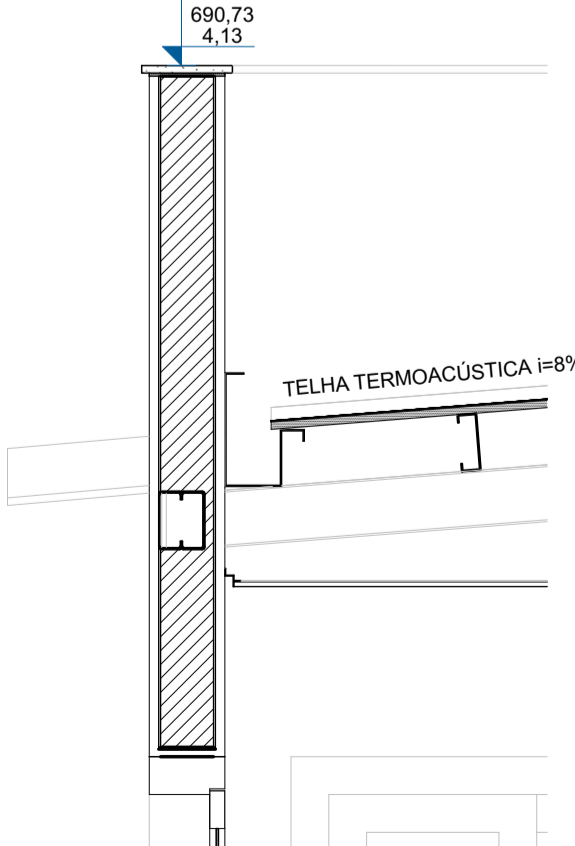


D2 RUFO GALV. 1:20

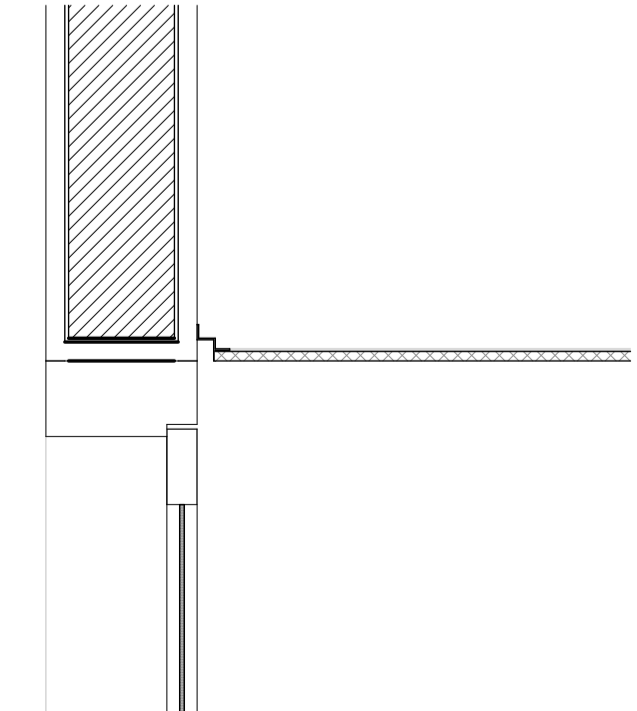


D3 RUFO GALV. 1:10

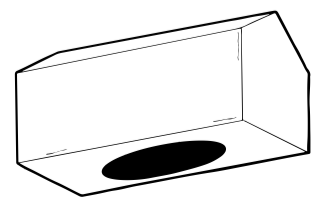


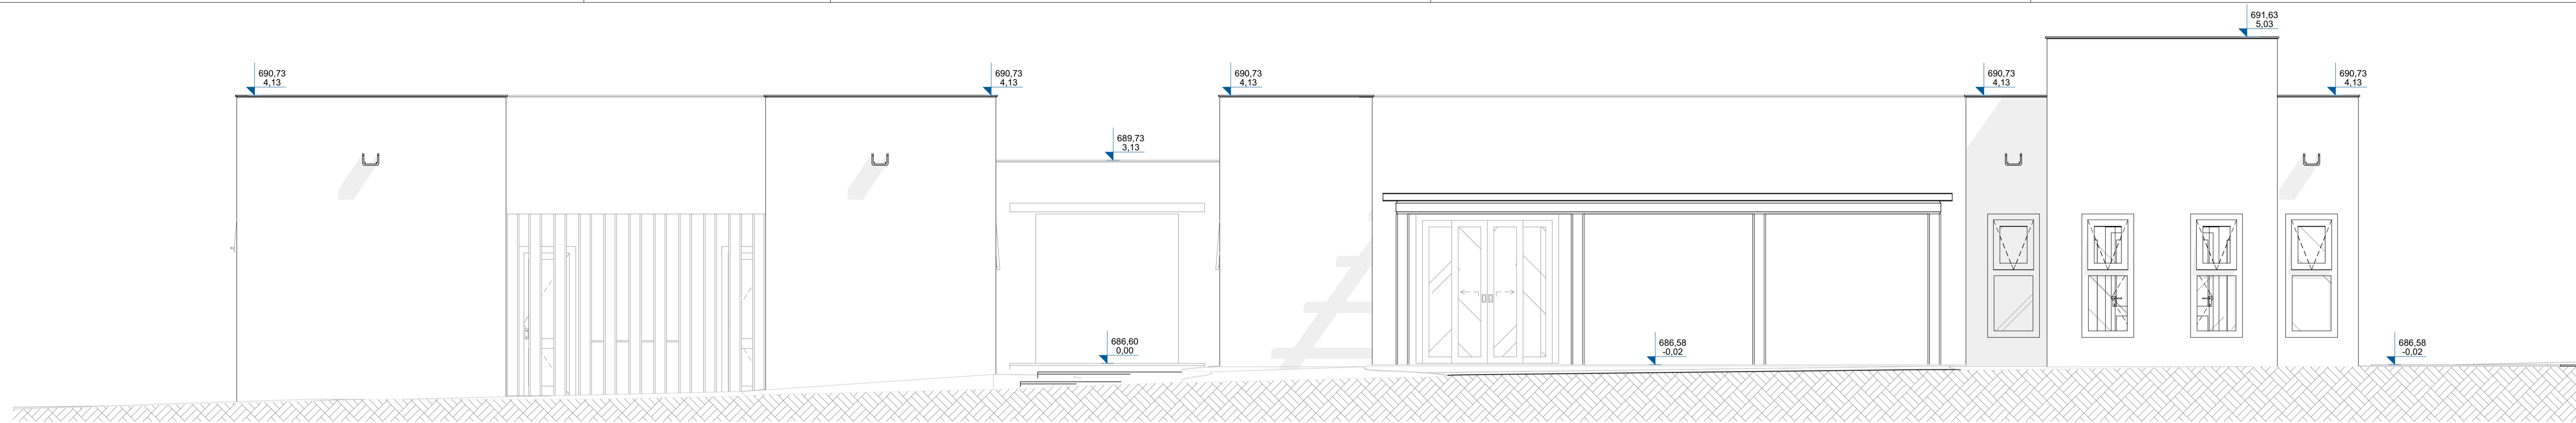


01 FRONTAL  
1:50

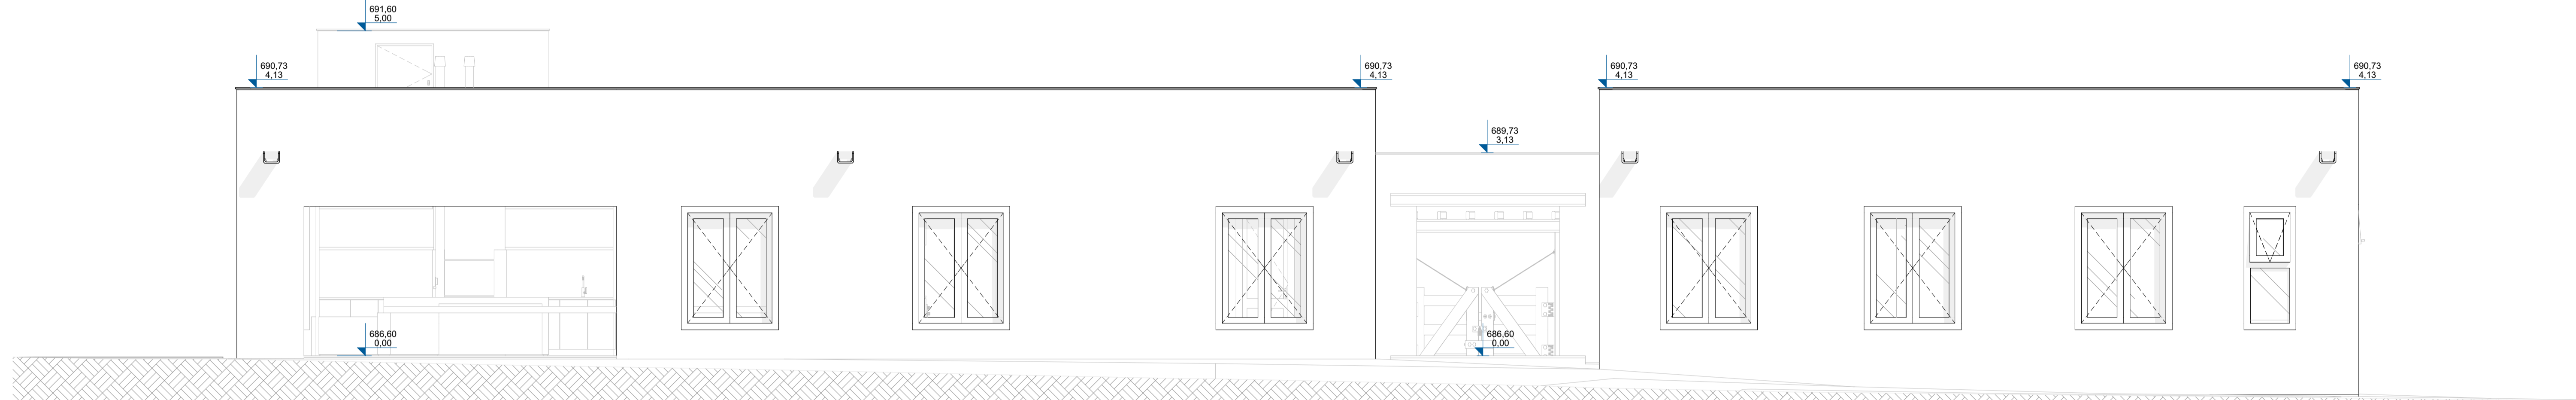

02 POSTERIOR  
1:50

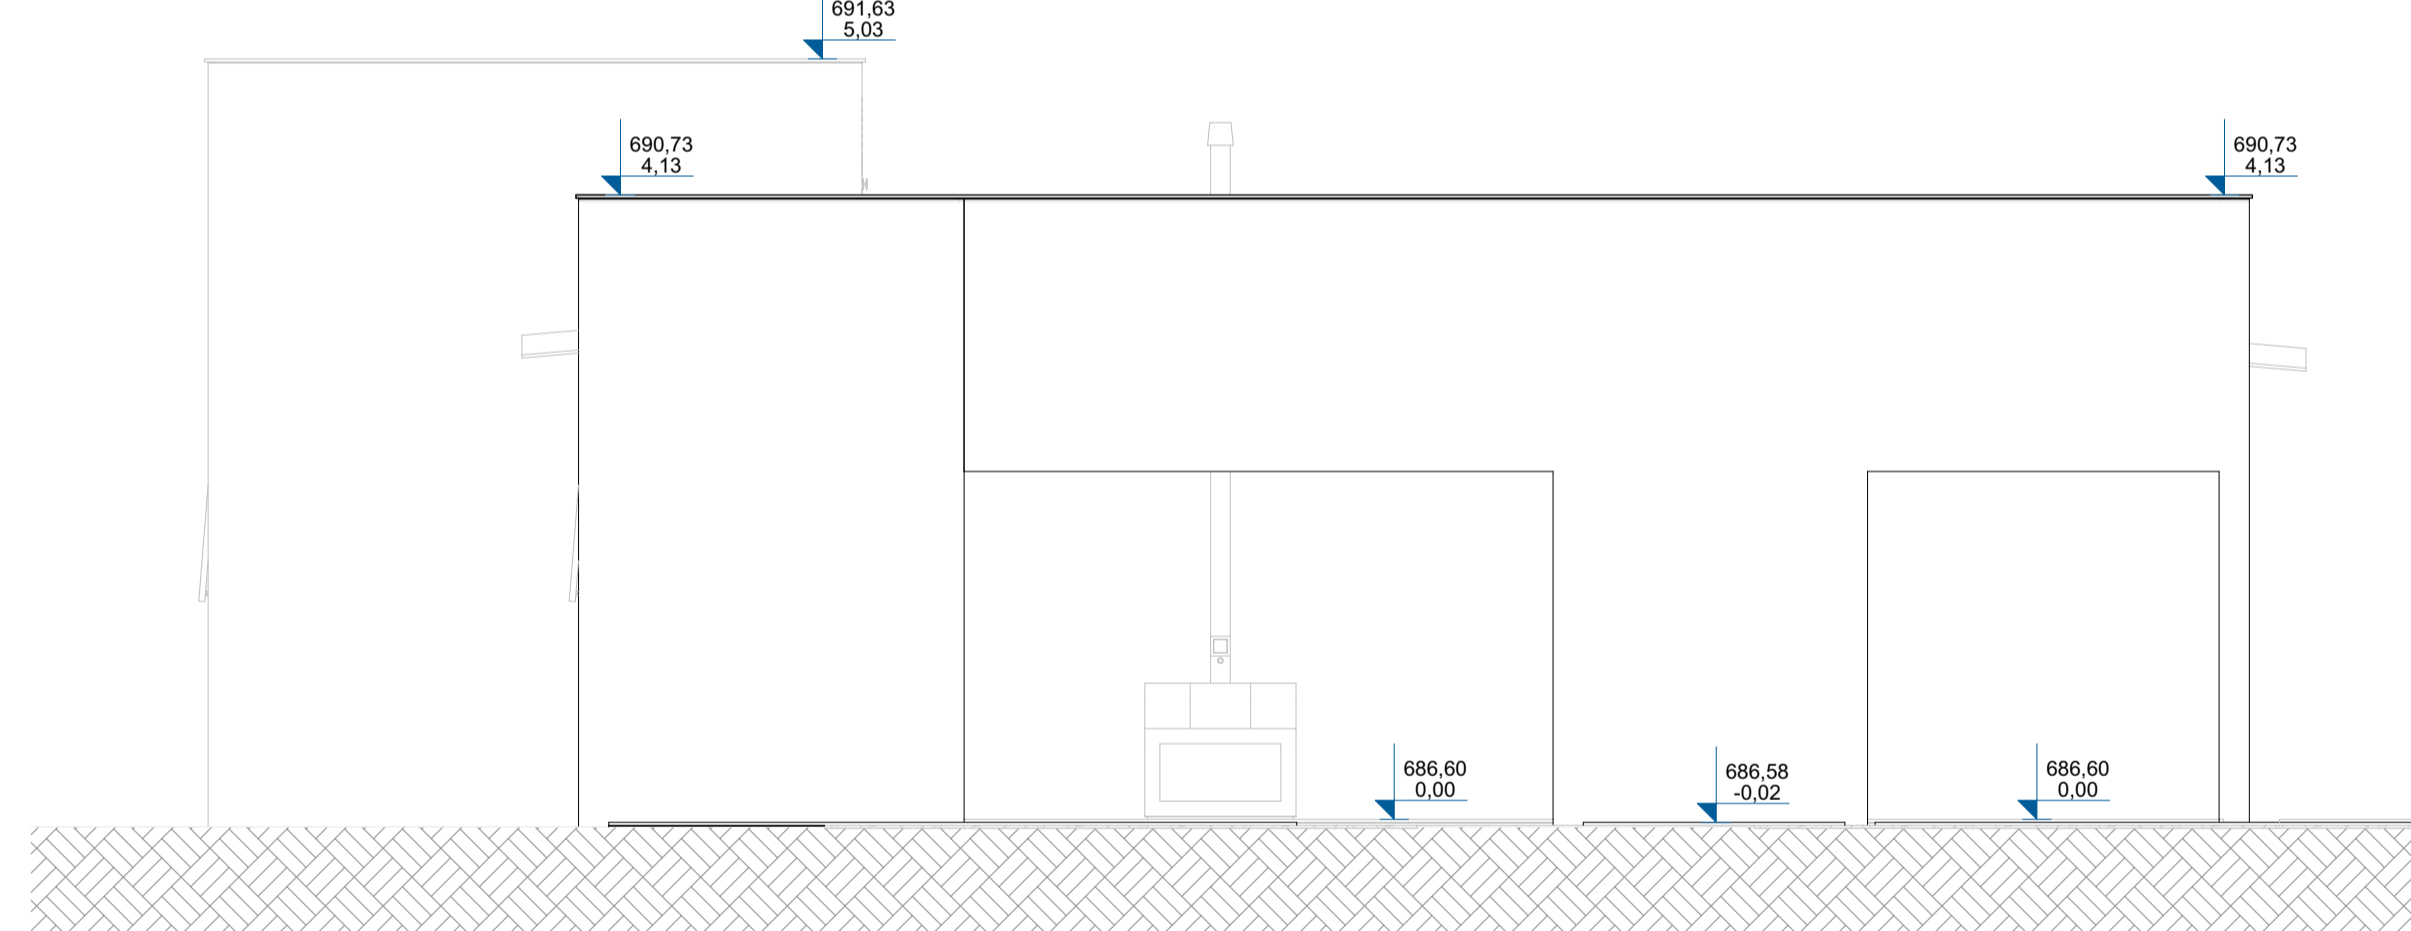

03 LATERAL DIREITA  
1:50

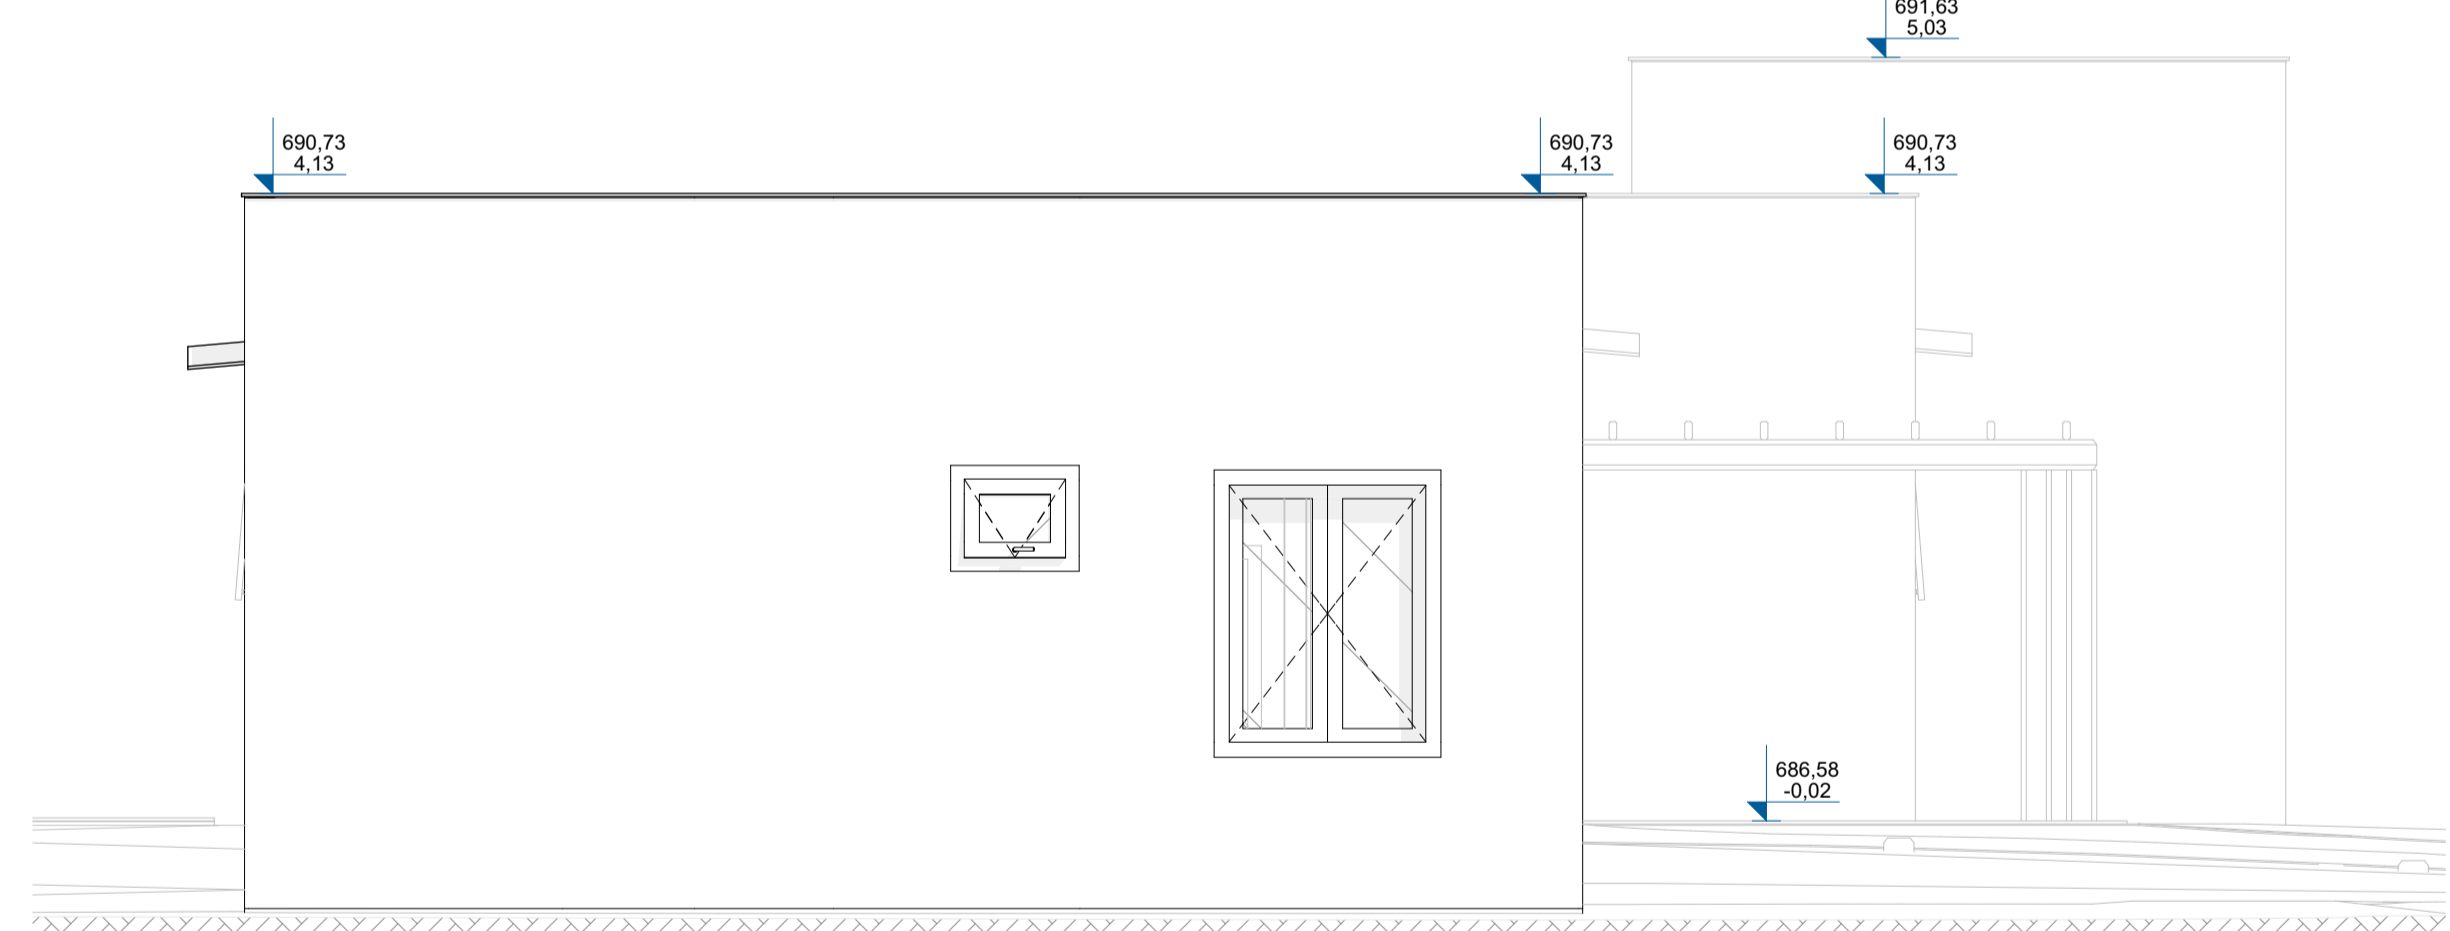


04 LATERAL ESQUERDA  
1:50


**Mapa de Portas**

NÚMERO	J00	J00	J00	J00	J00	J01	P00	P00	P01	P01	P02	P02	P02	P02	P02	P03	P03	P04	P04	P05	P05	P06	P06	P06	P06	P06	P06	P06	P06	P07	P07	P09
QUANTIDADES	1	1	1	1	3	1	1	1	1	2	1	1	1	1	1	1	2	1	2	1	1	1	1	1	1	1	1	1	1	1	1	1
LARGURA E ALTURA - VÃO	80×190	80×190	80×190	80×190	80×190	85×70	140×230	140×230	150×190	150×190	150×190	150×190	150×190	150×190	150×190	220×230	220×230	80×230	80×210	90×230	90×230	90×230	90×230	90×230	90×230	90×230	90×230	90×230	90×230	100×230	100×230	90×90
PLANTA																																
ELEVAÇÃO																																
AMBIENTE	A.S.	I.S. 01	I.S. 03	I.S. 04	VESTIÁRIO	I.S. 02	BAIA 01	BAIA 02	SALA DE ESTAR	COZINHA	HÓSPEDES 01	HÓSPEDES 02	HÓSPEDES 03	SUÍTE MASTER	SALA DE ESTAR	COZINHA	A.S.	VESTIÁRIO	RAÇÃO	SELARIA	HALL	HÓSPEDES 02	HÓSPEDES 03	I.S. 01	I.S. 02	I.S. 03	SUÍTE MASTER	I.S. 04	HALL	SALA DE ESTAR		


EXTERNO: 841 x 594 mm.

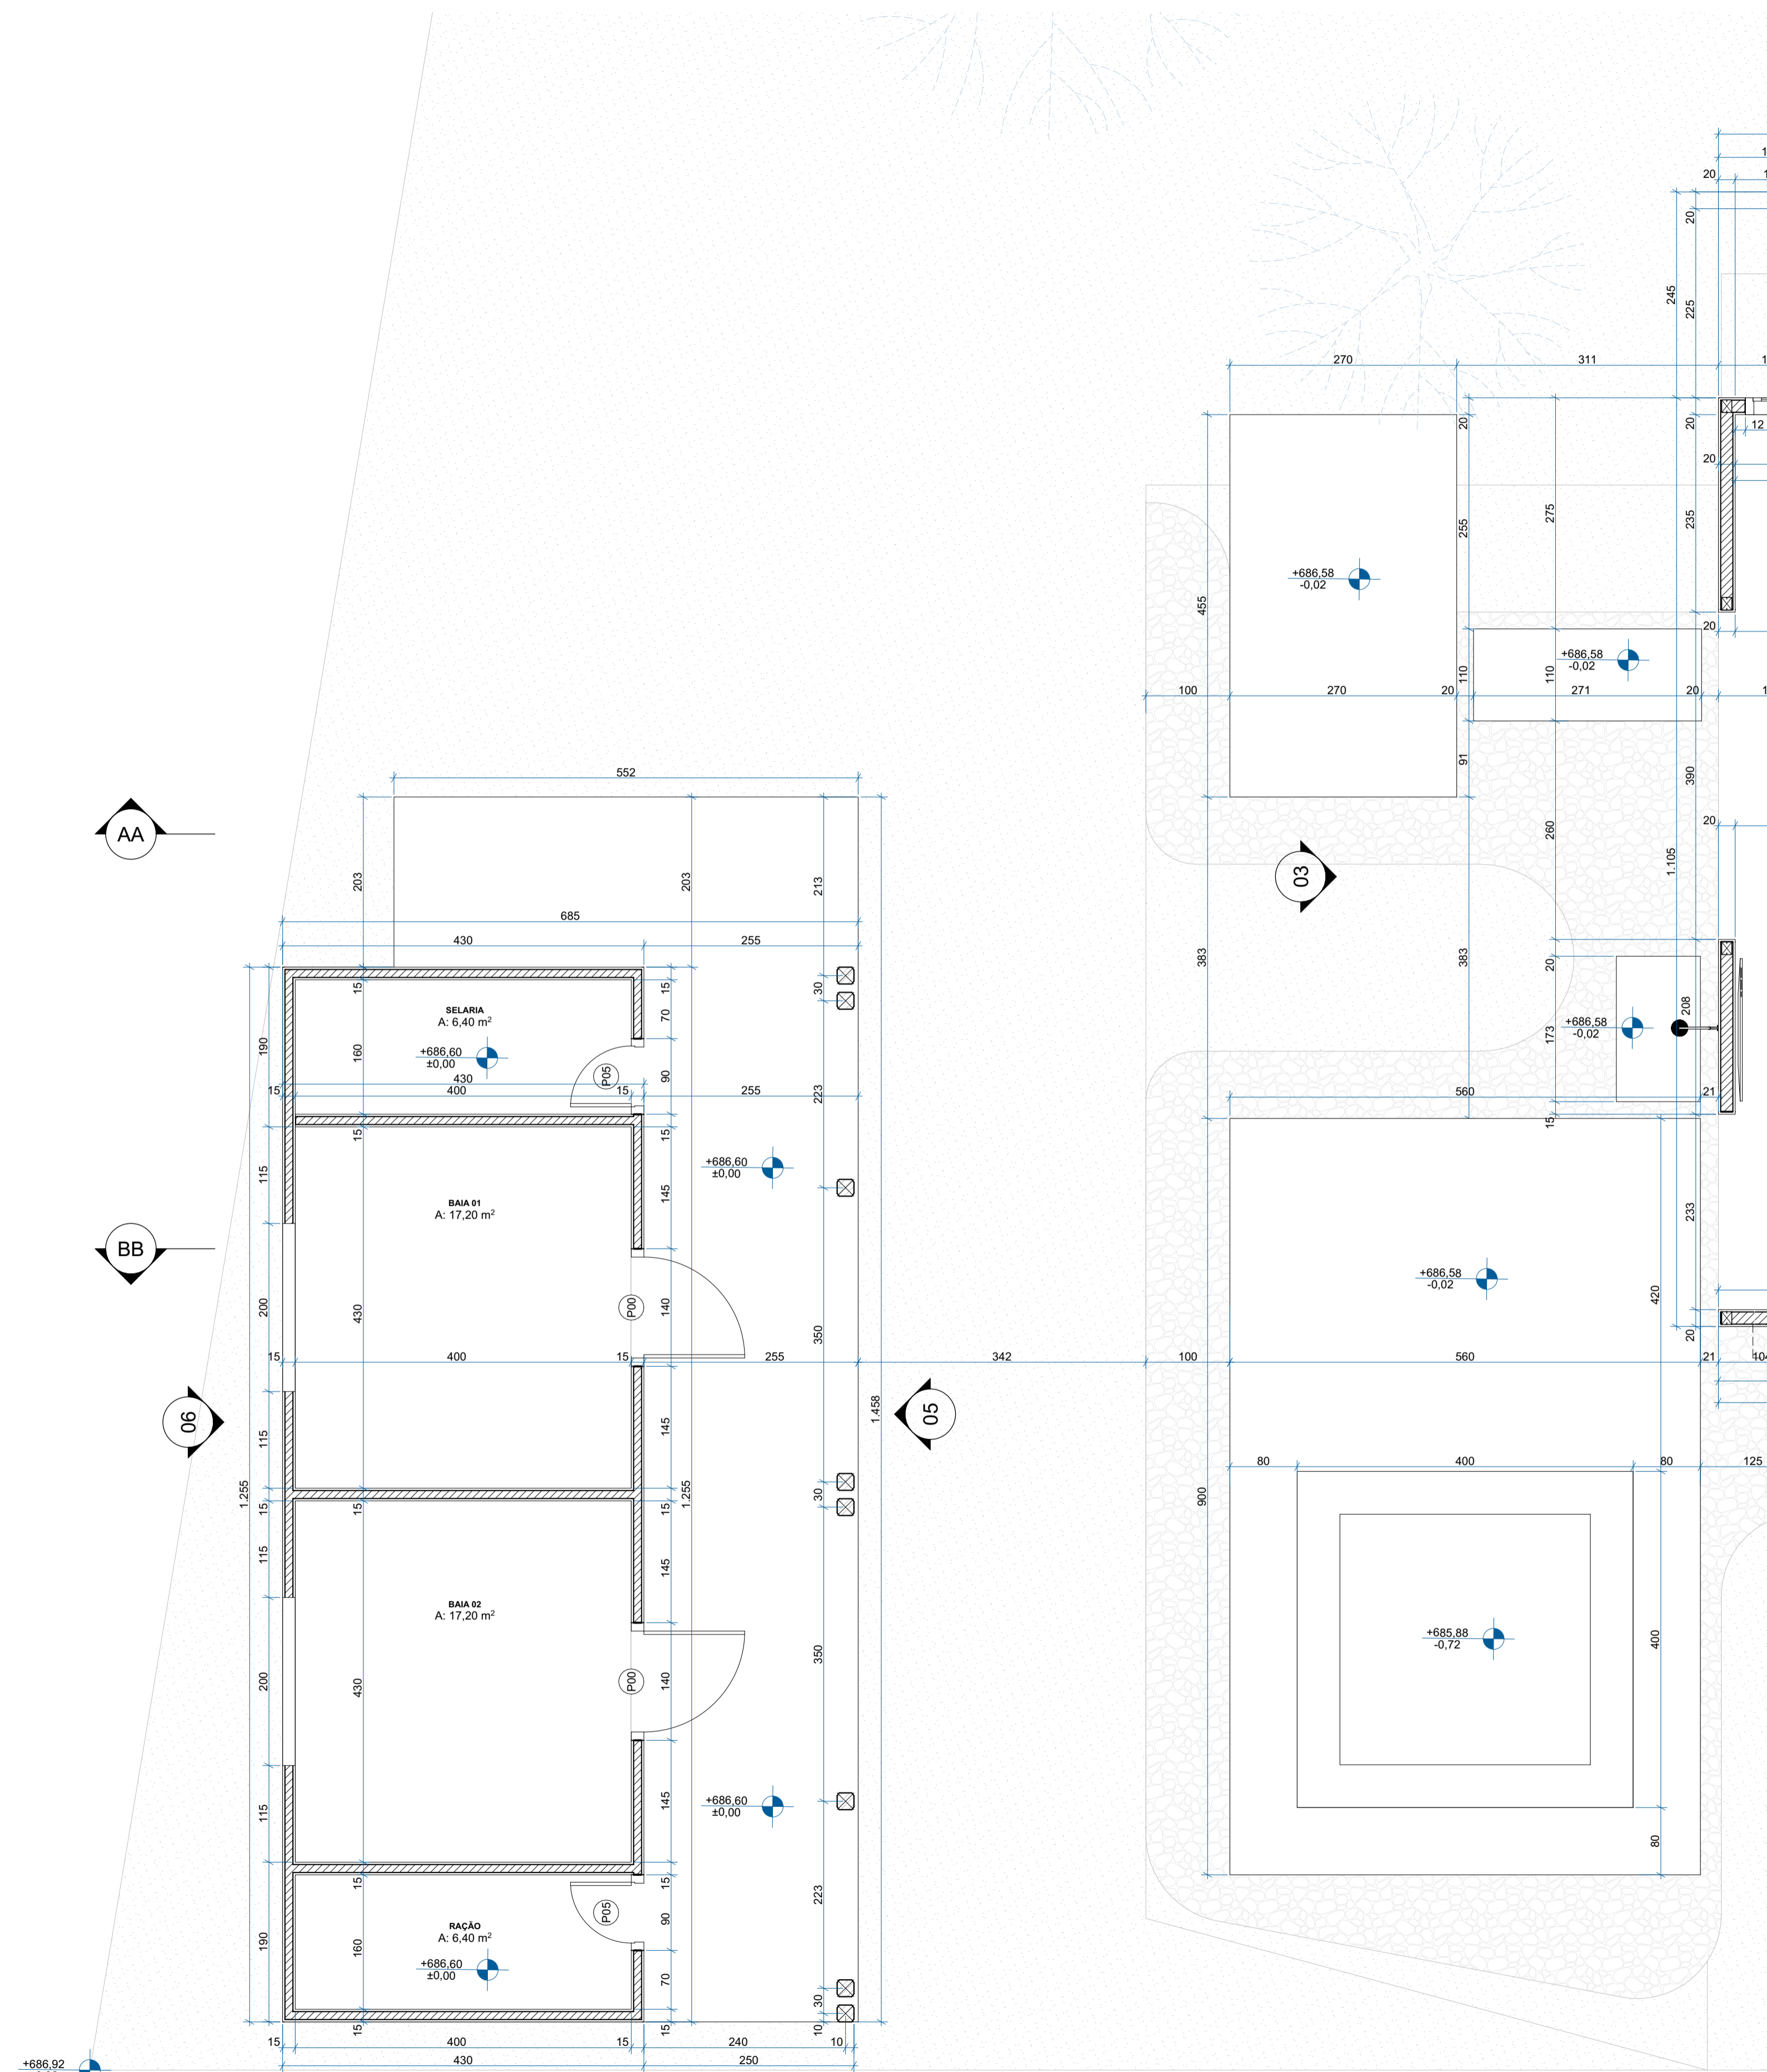


0. ————— **TÉRREO**  
1:50

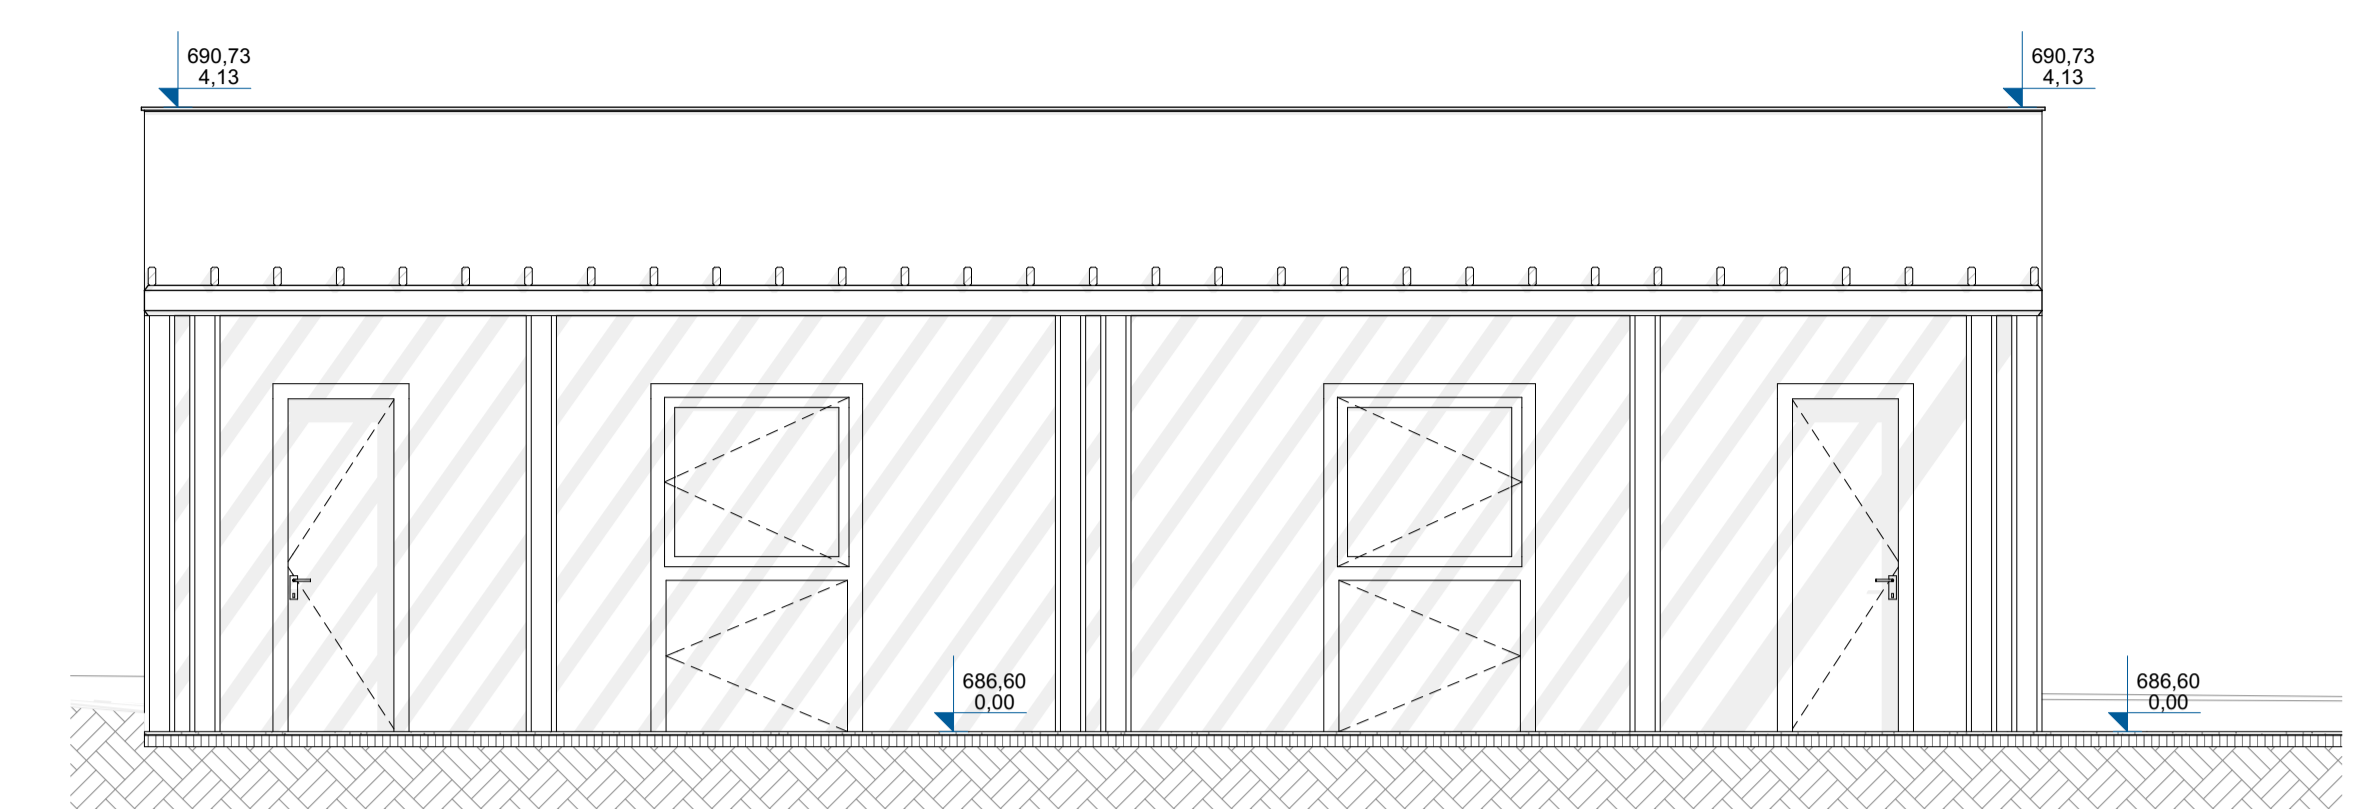


05 ————— **FRONTAL BAIAS**  
1:50

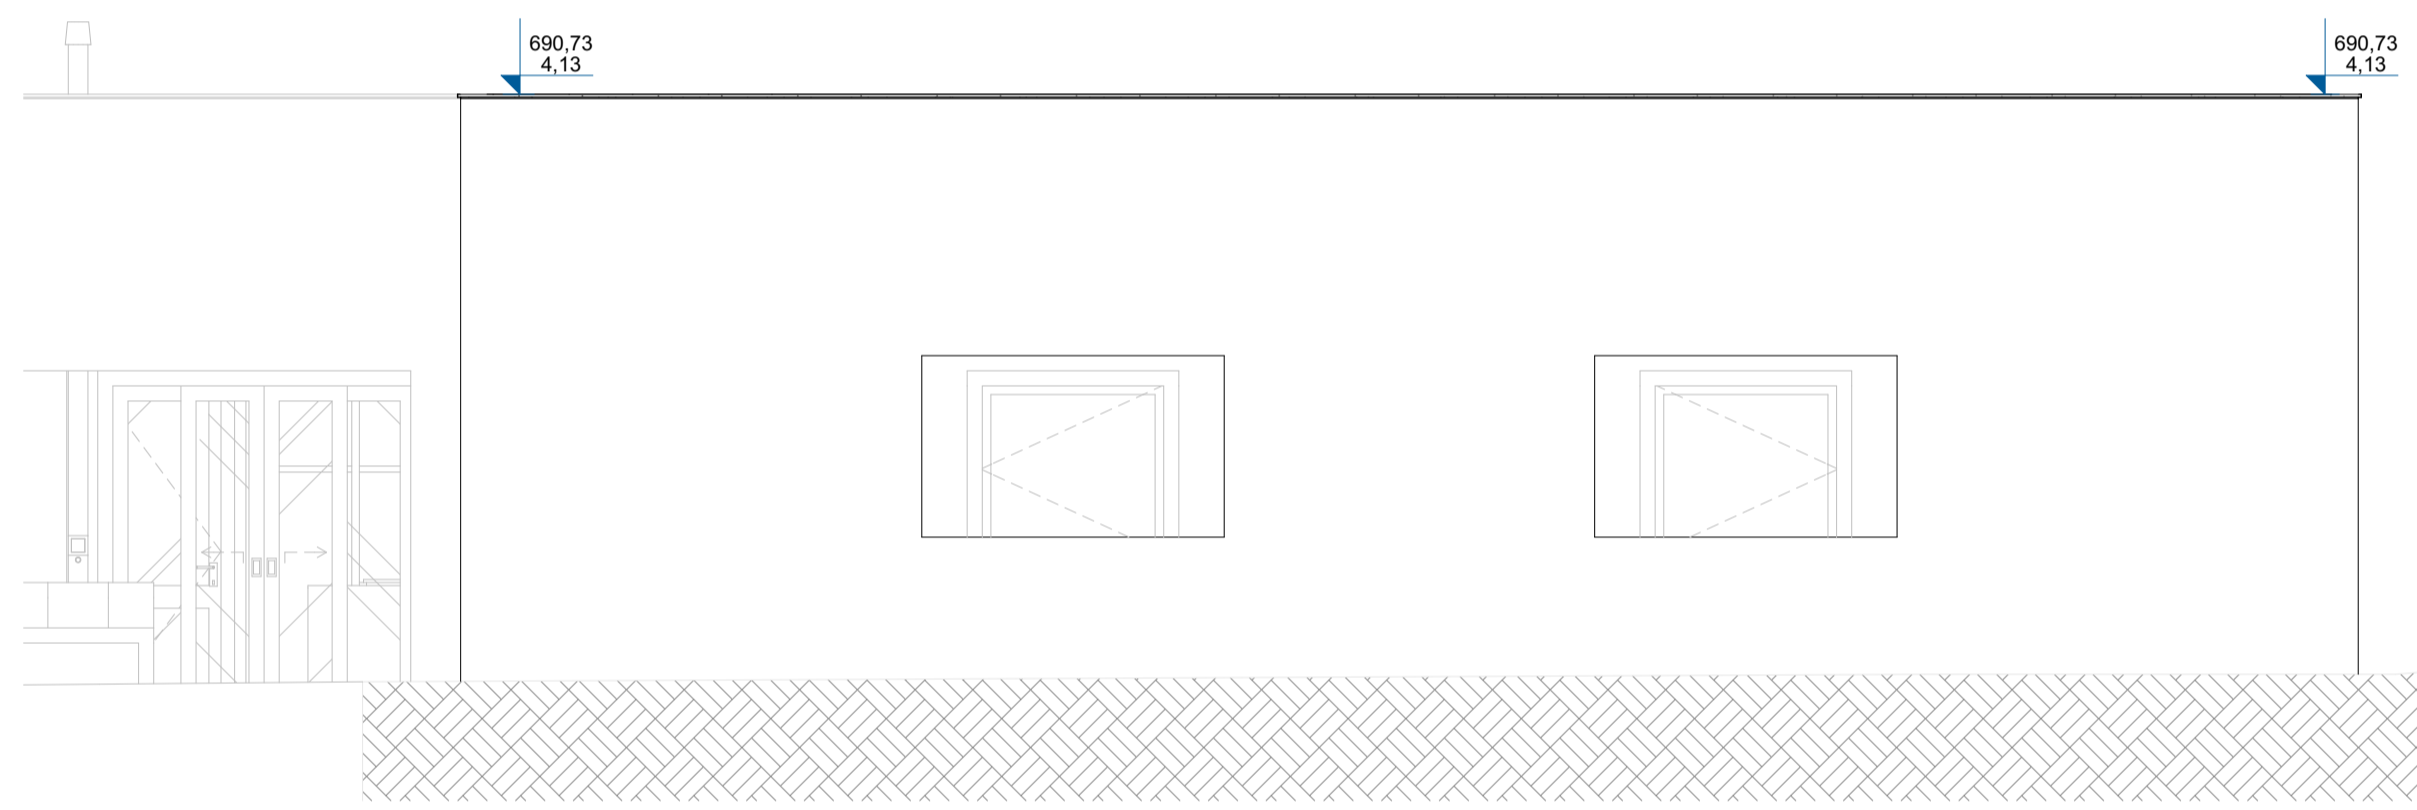

06 ————— **POSTERIOR BAIAS**  
1:50

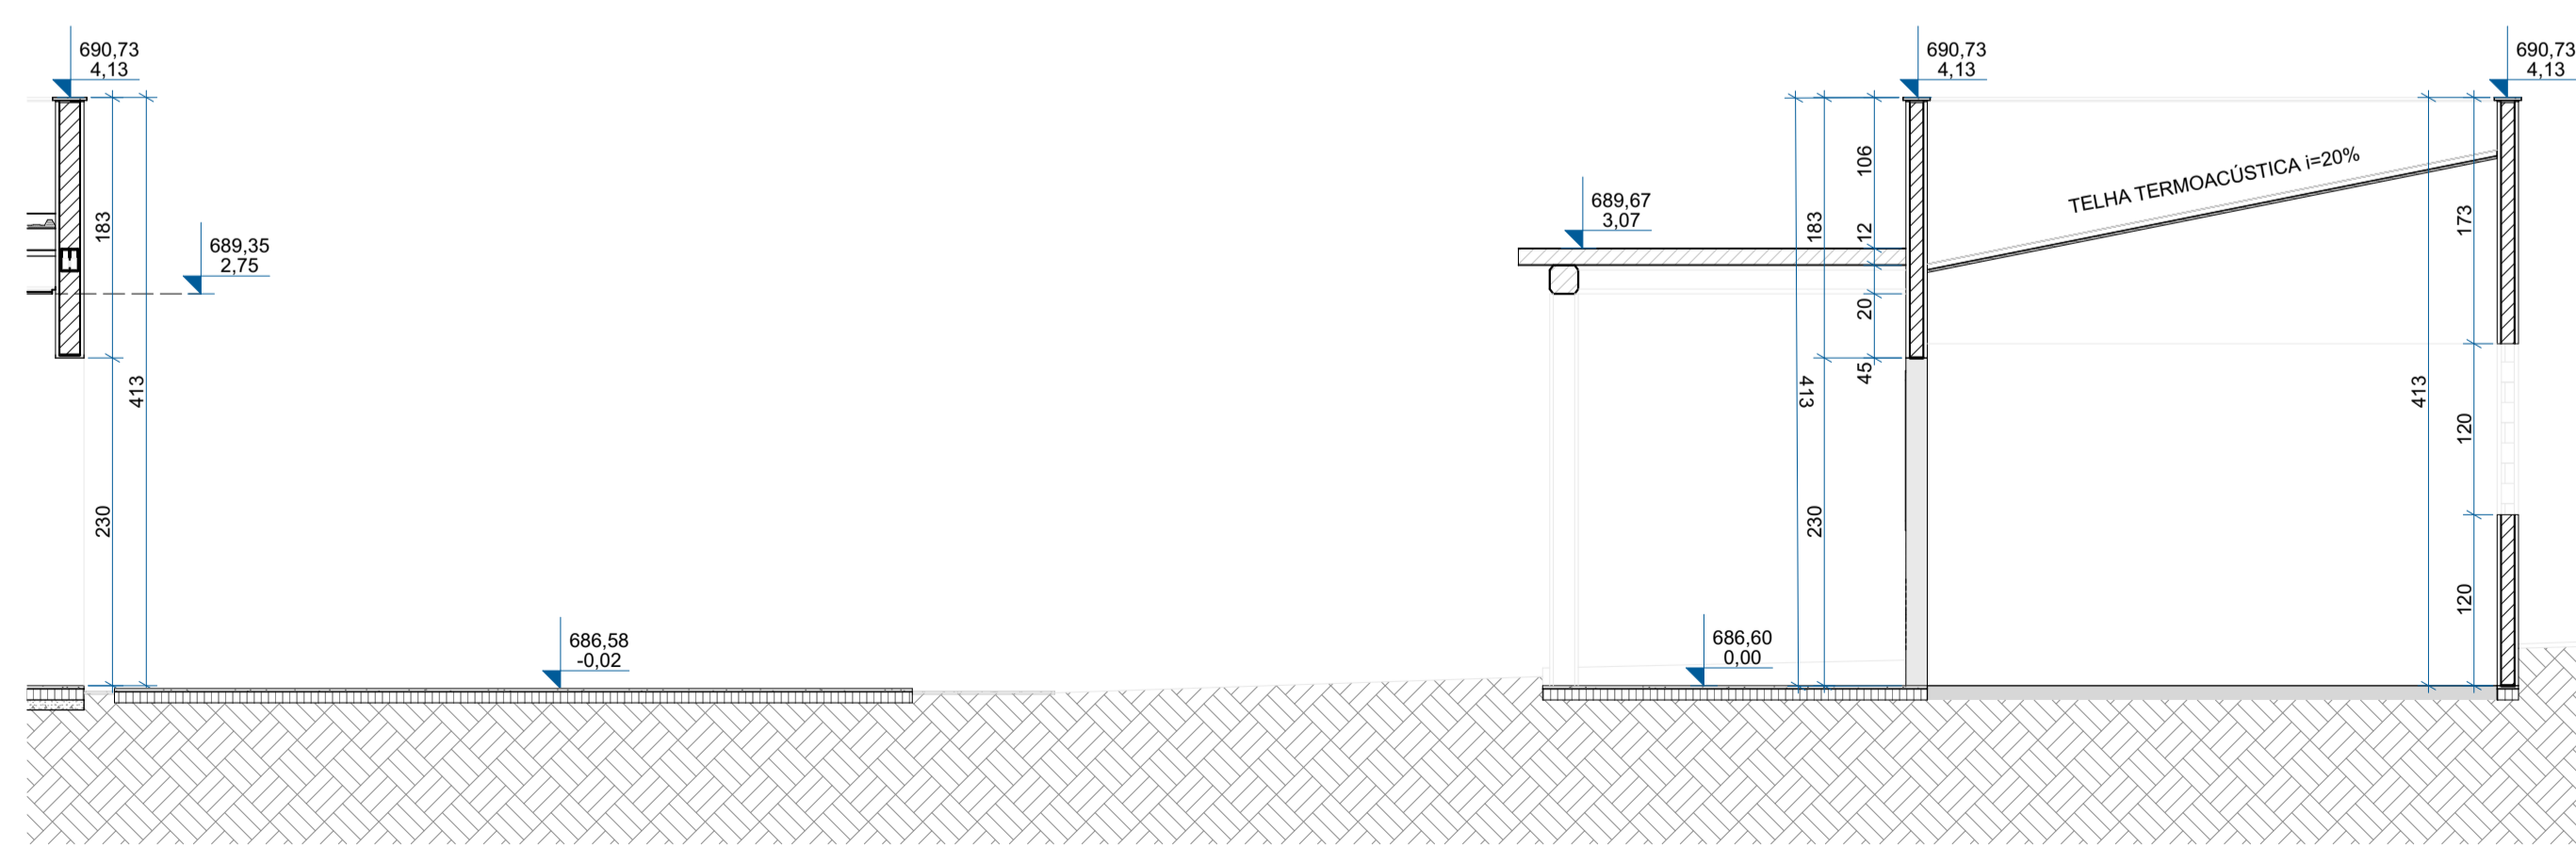

BB ————— **CORTE**  
1:50

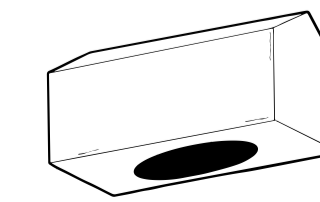

CLIENTE | THAYANNY E GLEISON  
 LOCAL | PEDRO LEOPOLDO  
 ARQUITETO | VITOR DE CASTRO | A 279418 7  
 TÍTULO | FRONTAL BAIAS, POSTERIOR BAIAS, TÉRREO, CORTE

EXECUTIVO  
 16/05/2026

REVISÃO | 00