



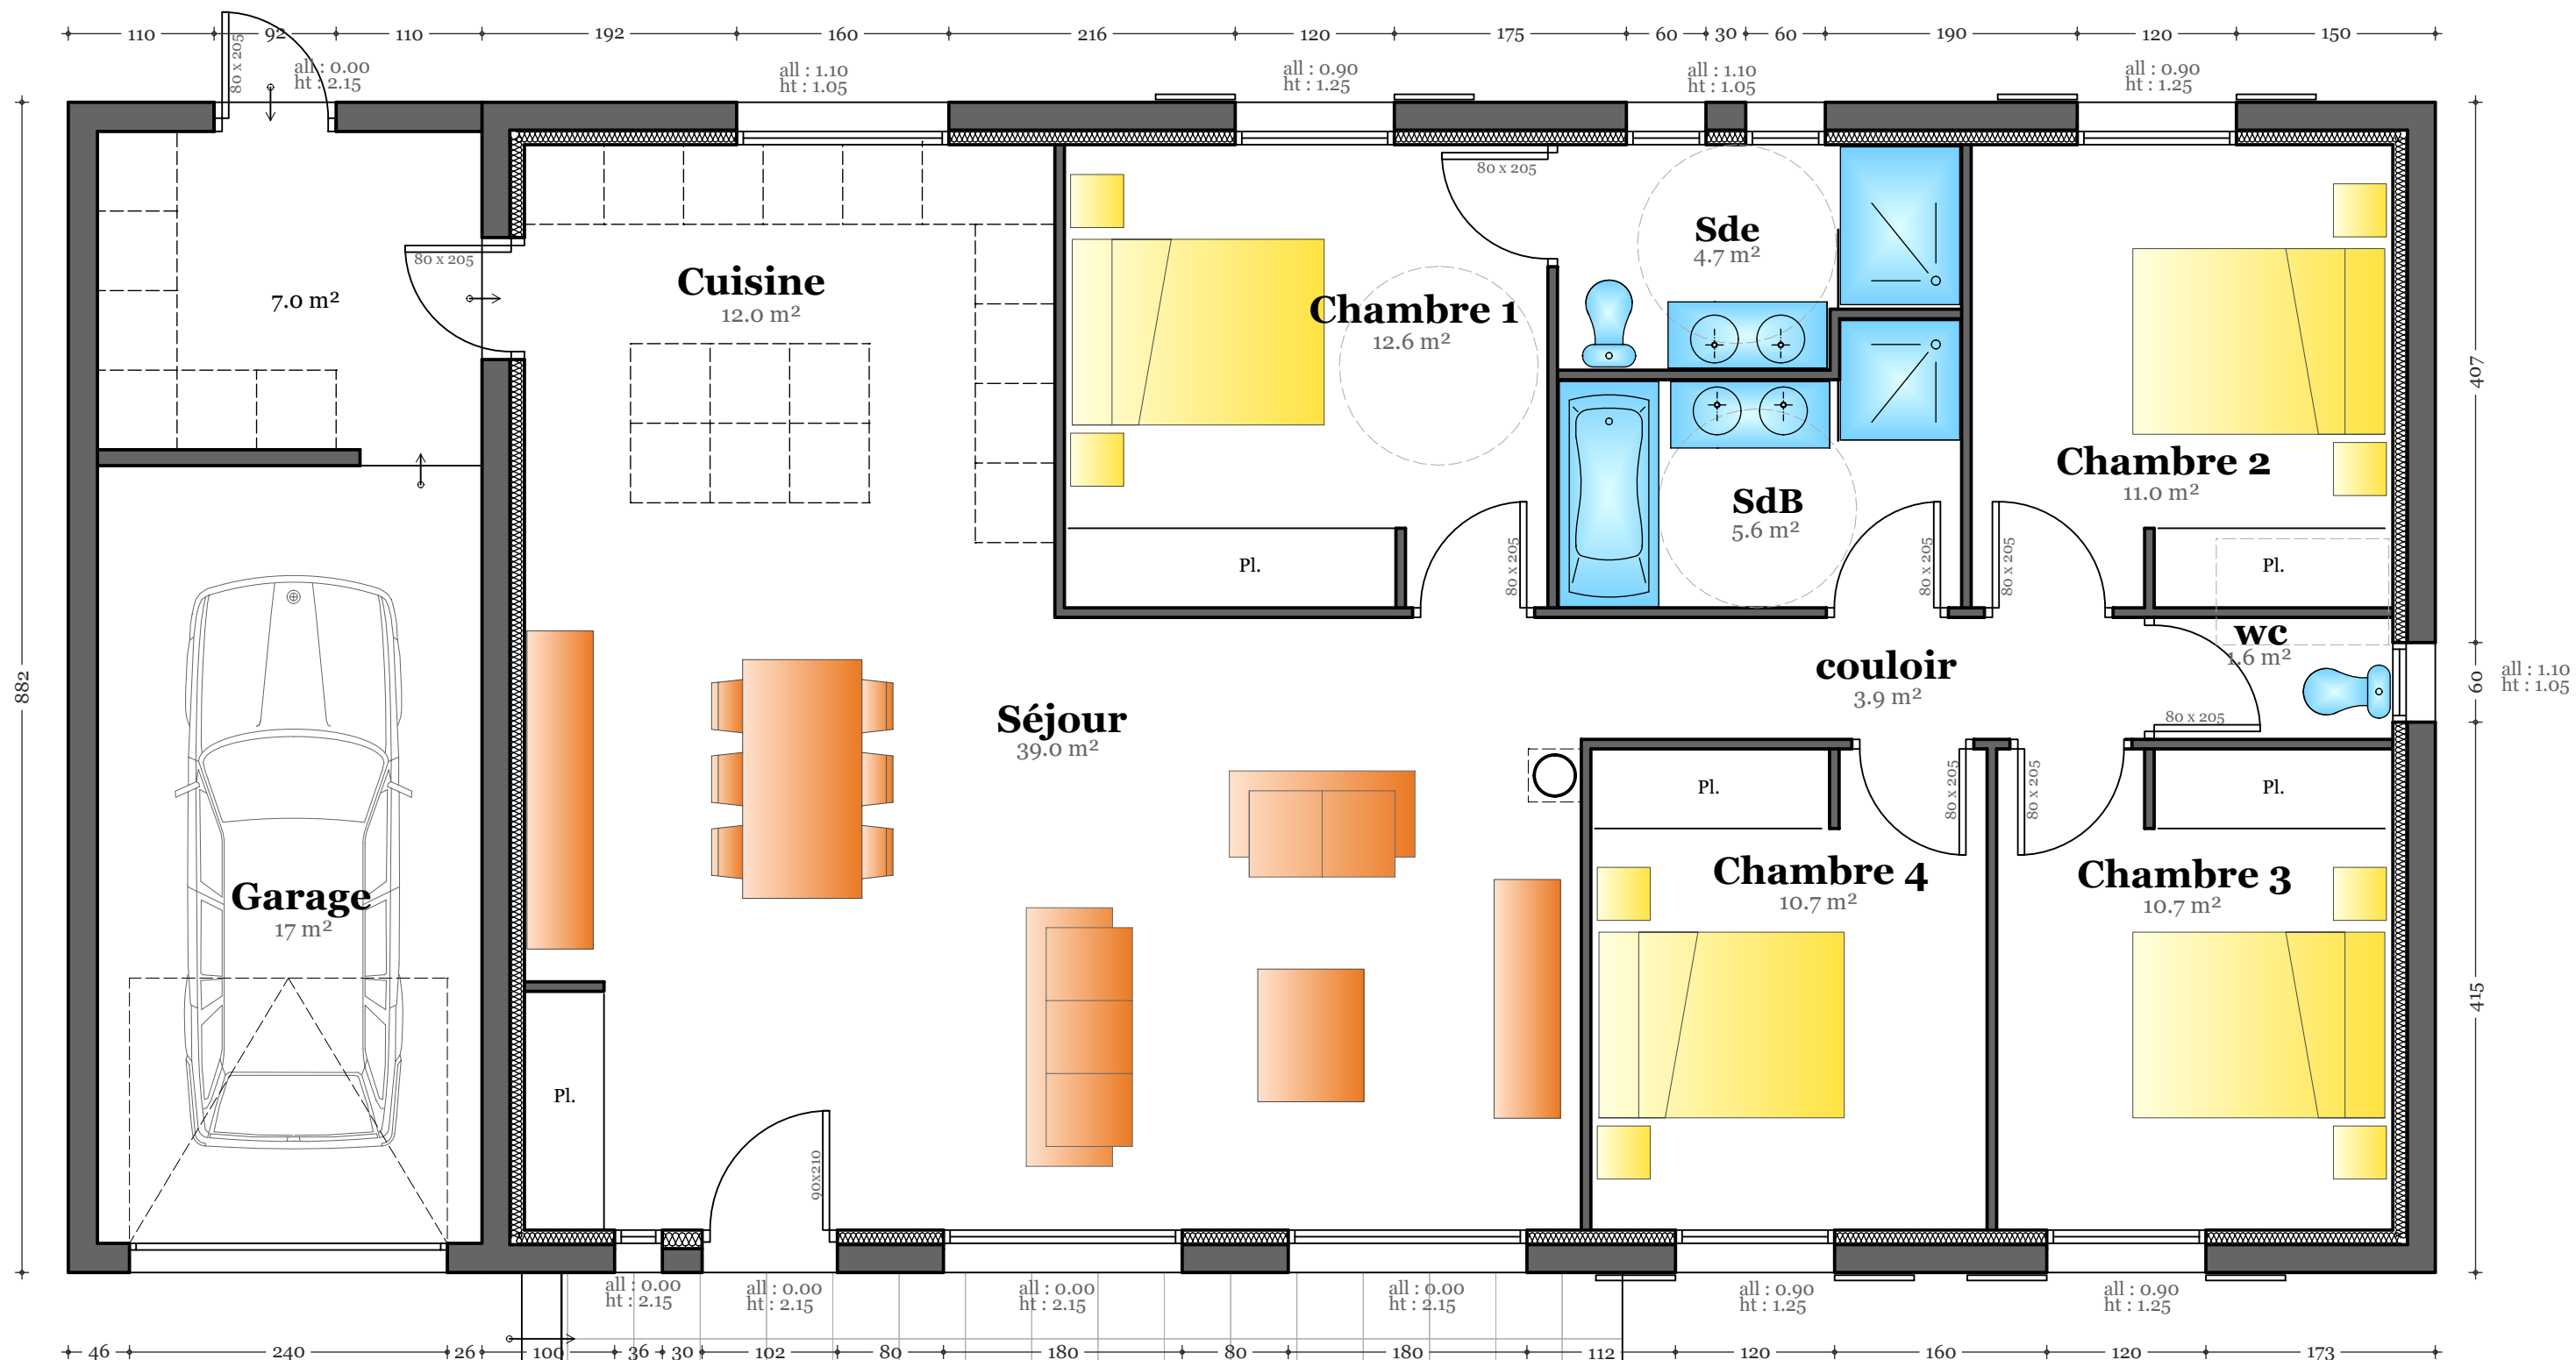

Rez de chaussée :	
Séjour (avec placard)	39.0 m ²
Cuisine	12.0 m ²
Chambre 1 (avec placard)	12.6 m ²
Chambre 2 (avec placard)	11.0 m ²
Chambre 3 (avec placard)	10.7 m ²
Chambre 4 (avec placard)	10.7 m ²
Dégt.	3.9 m ²
wc	1.6 m ²
SdE	4.7 m ²
SdB	5.6 m ²
Total habitable	111.8 m²
Garage	24.0 m ²
Terrasse	22.4 m ²

repères PMR

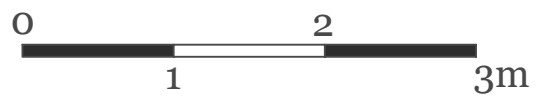

Avant Projet Définitif

- 2/14 -

Construction de 6 maisons individuelles
Résidence " Les Bastides de l'Aqueduc"

Maitre d'ouvrage :
Sud Alliance Promotion

Commune de Carpentras

Villa 1 - Lots 1 et 2

Plan d'organisation RdC - 1/50ème

Sarl Øbrador d'Architecture - Orange - Juillet 2021