


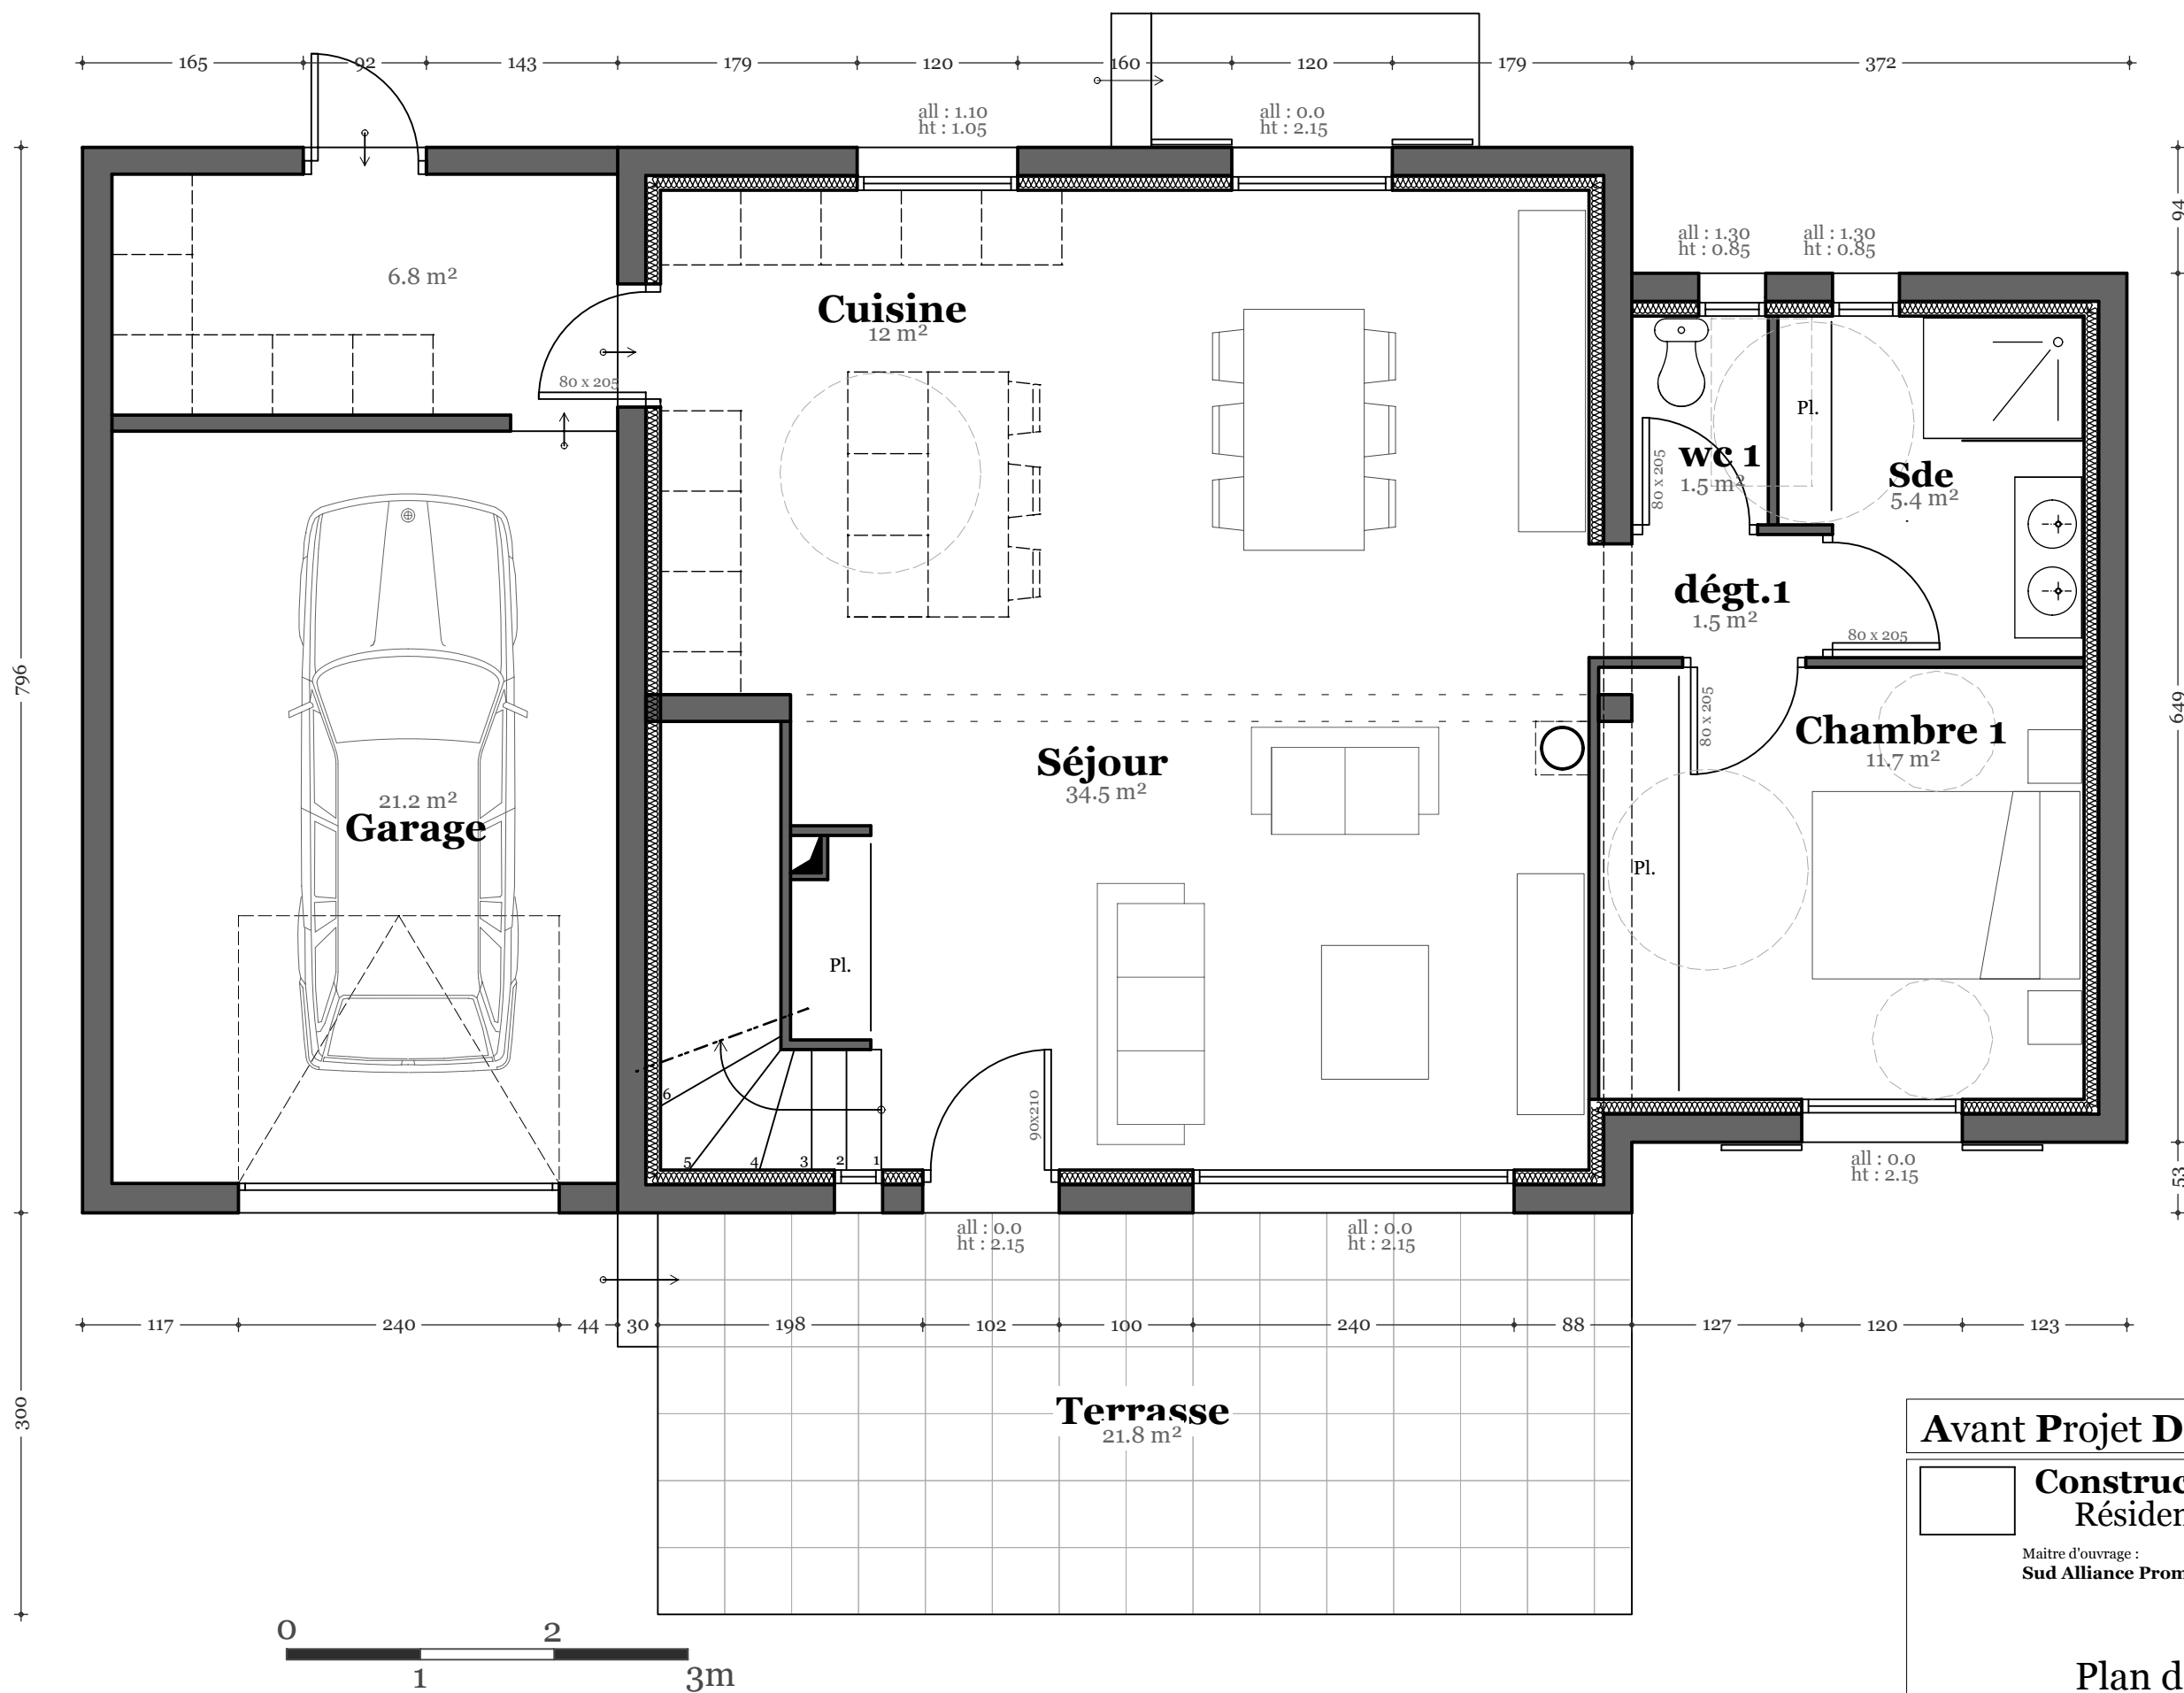

Rez de chaussée :	
Séjour (avec placard)	34.5 m ²
Cuisine	12.0 m ²
Dégt.1	1.5 m ²
wc 1	1.5 m ²
SdE	5.4 m ²
Chambre 1 (avec placard)	11.7 m ²
Etage :	
Chambre 2 (avec placard)	10.4 m ²
Chambre 3 (avec placard)	11.7 m ²
Chambre 4 (avec placard)	11.5 m ²
Dégt.2	4.3 m ²
wc 2	1.4 m ²
SdB	5.9 m ²
Total habitable	111.8 m²
Garage	28.0 m ²
Terrasse	21.8 m ²

Avant Projet Définitif

- 6/14 -

Construction de 6 maisons individuelles
Résidence " Les Bastides de l'Aqueduc"


Maitre d'ouvrage :
Sud Alliance Promotion

Commune de Carpentras

Villa 3 - Lot 3

Plan d'organisation RdC - 1/50ème

Sarl Øbrador d'Architecture - Orange - Juillet 2021

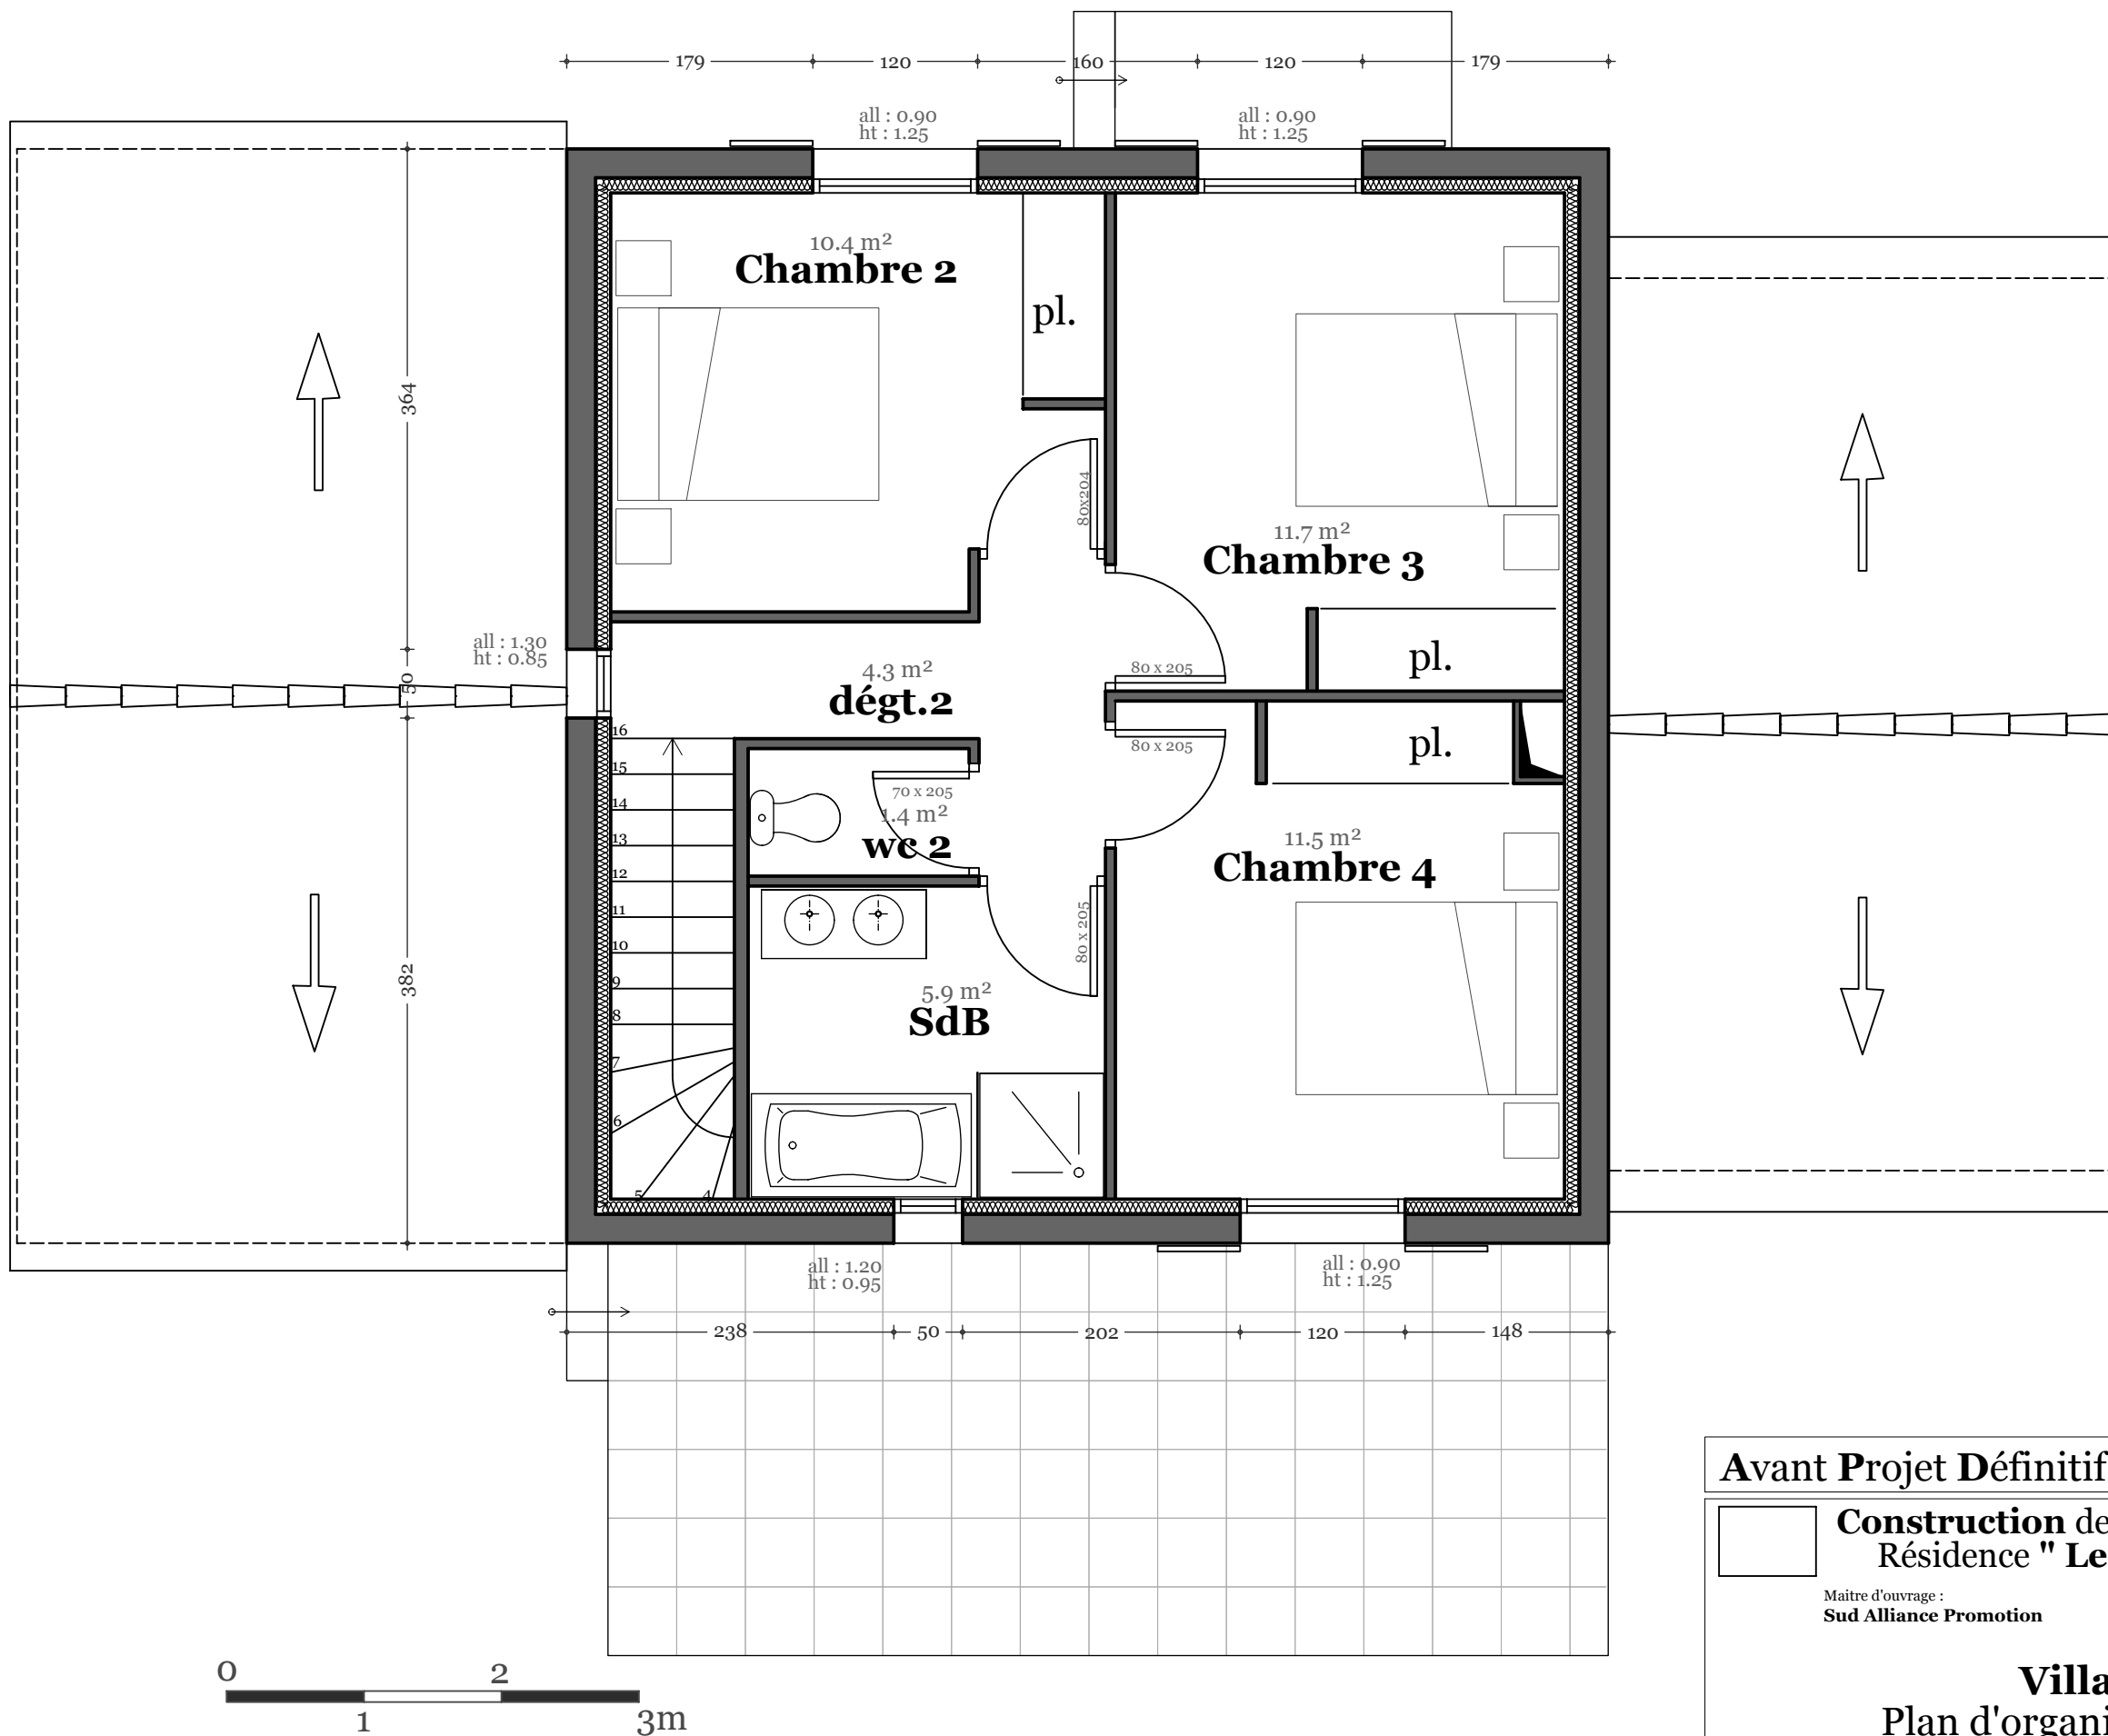

Avant Projet Définitif

- 7/14 -

Construction de 6 maisons individuelles
Résidence " Les Bastides de l'Aqueduc"

Maitre d'ouvrage :
Sud Alliance Promotion

Commune de Carpentras

Villa 3 - Lot 3

Plan d'organisation R+1 - 1/50ème

Sarl Øbrador d'Architecture - Orange - Juillet 2021