

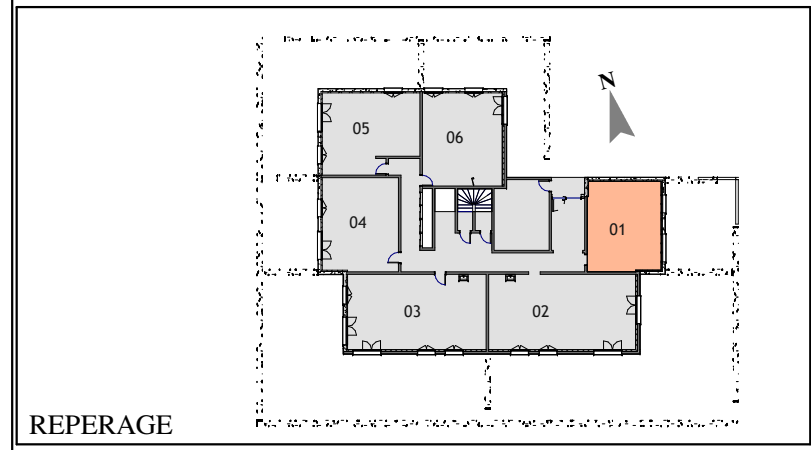


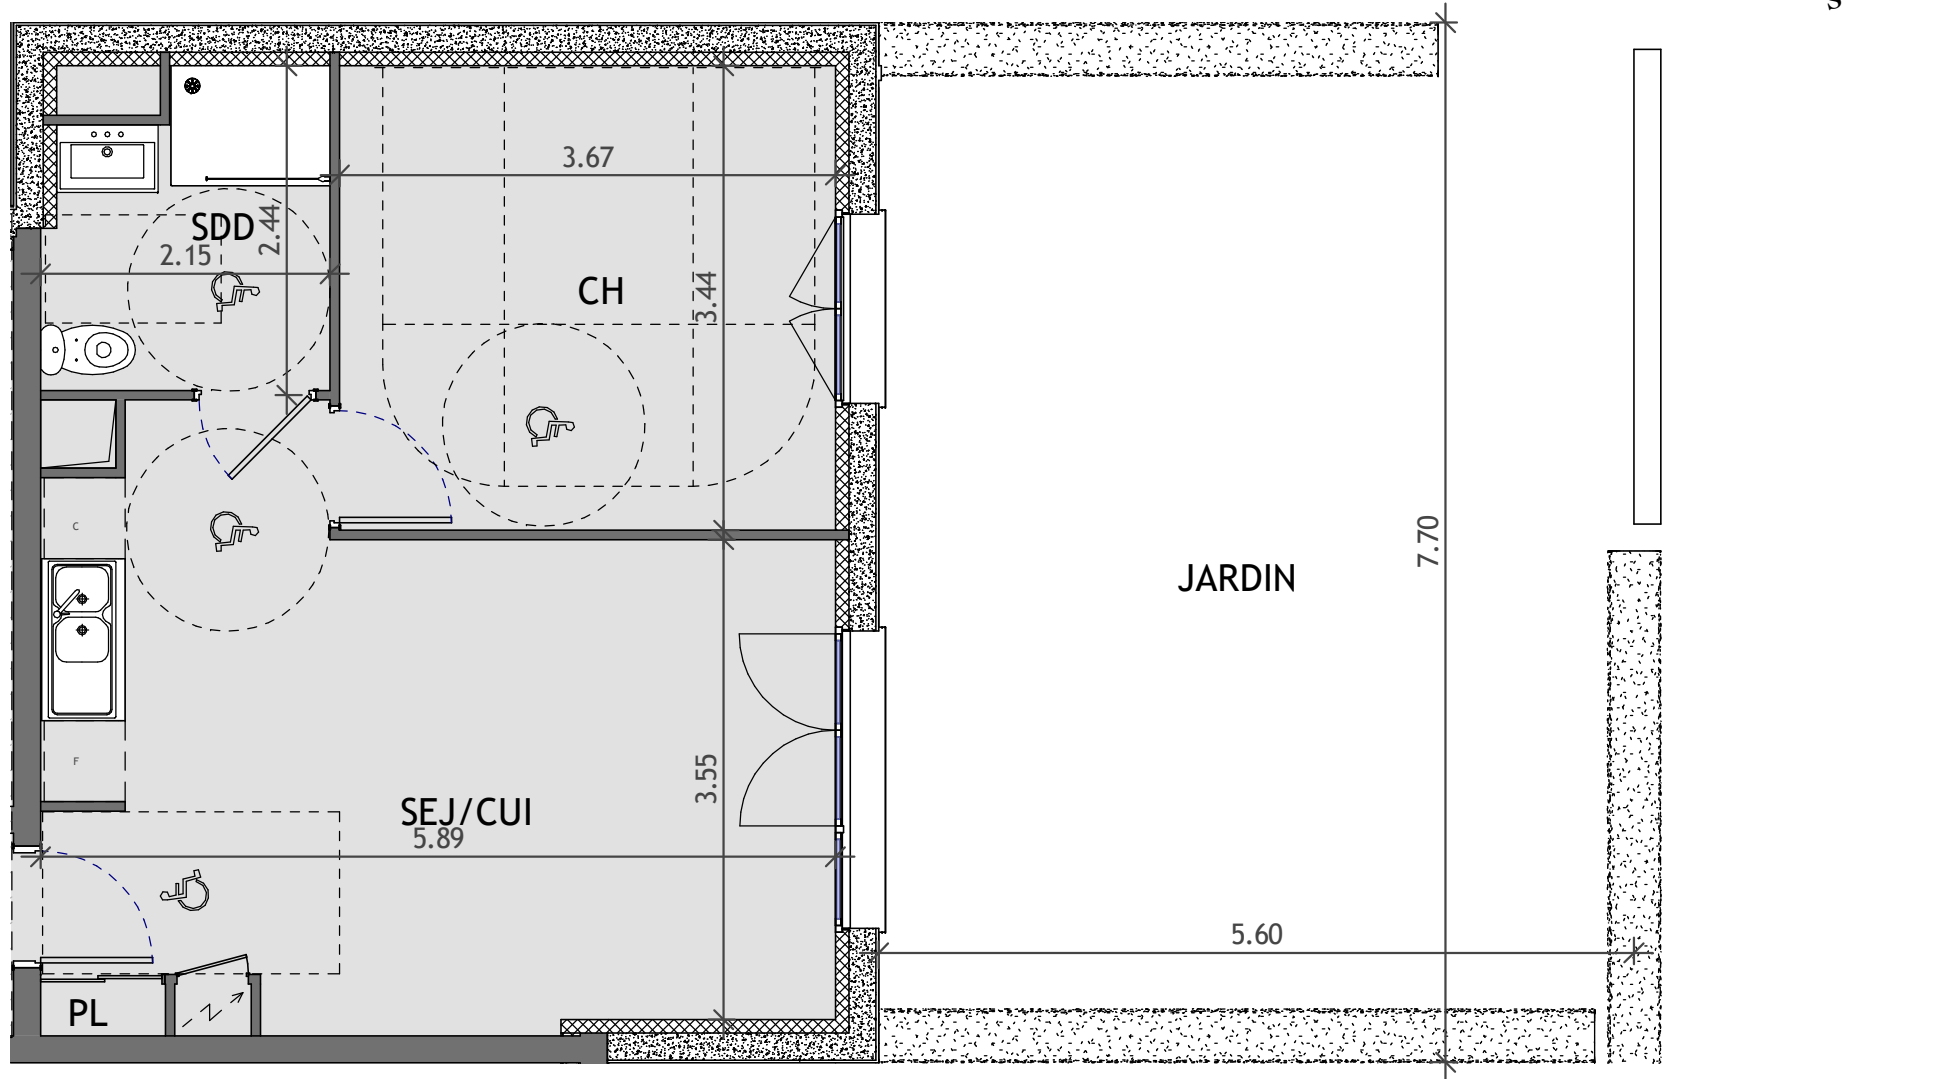

BAT A	RDC	n° 01	TYPE 2
-------	-----	-------	--------

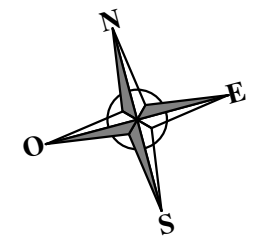

Surfaces Habitables (m²)

SEJOUR / CUISINE	22,55
CHAMBRE	12,34
SDD	5,51
PLACARD	0,50

Surface Totale Habitable	40,90
---------------------------------	--------------

Surface Jardin	43,12
-----------------------	--------------



NOTA : La surface de ce plan est susceptible d'être légèrement modifiée en fonction des nécessités techniques de la réalisation en ce qui concerne les dimensions libres. Les équipements, canalisations et radiateurs ne sont pas figurés.