
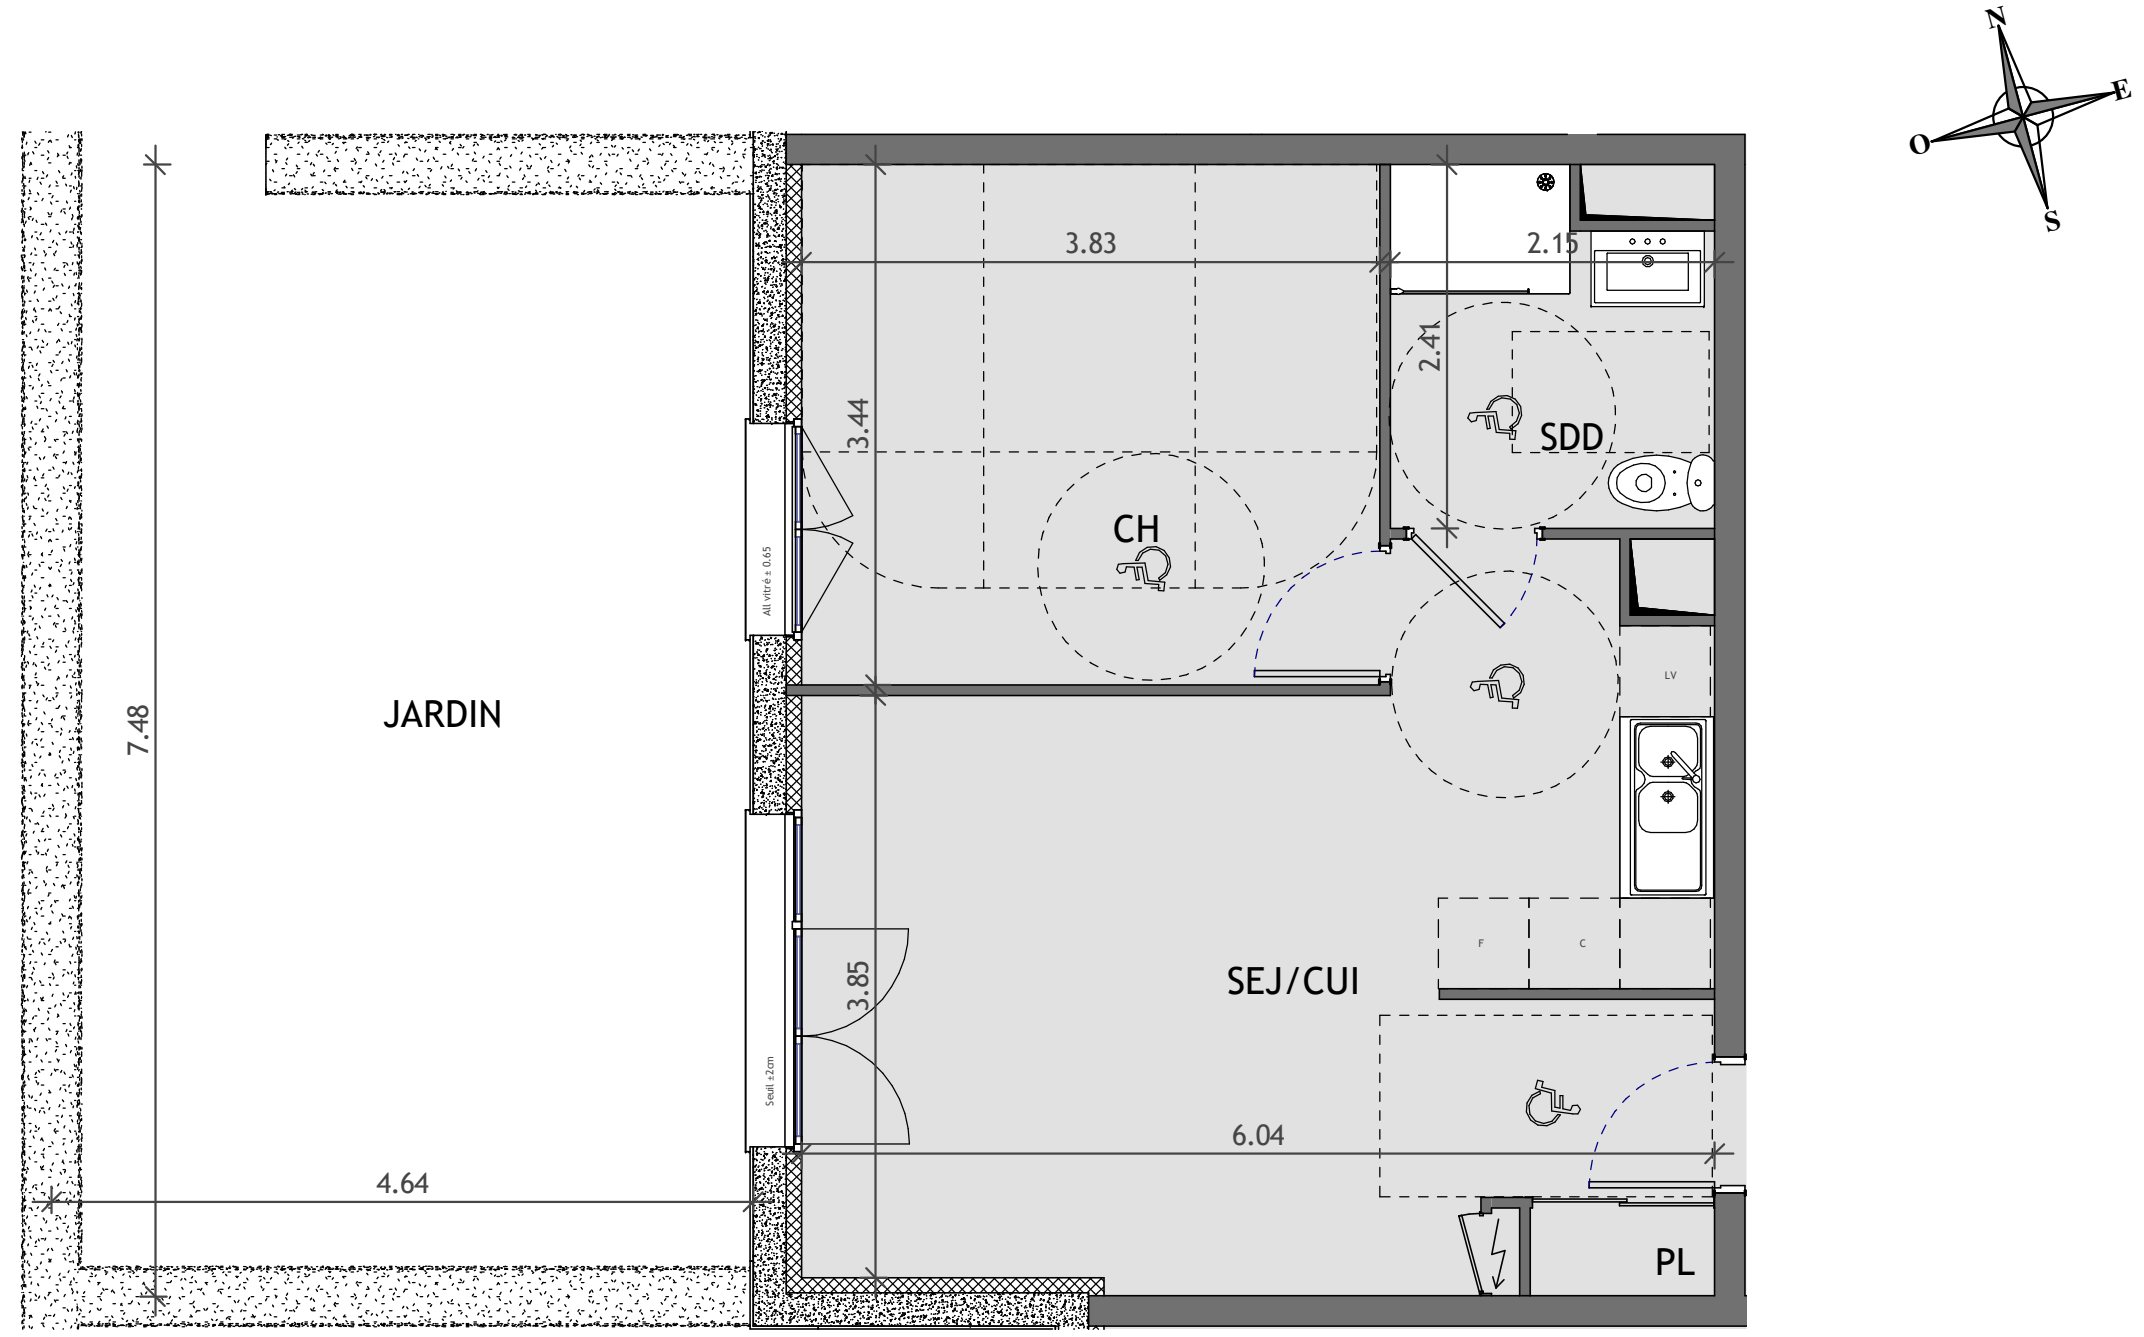




Illustration non contractuelle

BAT A	RDC	n° 04	TYPE 2
-------	-----	-------	--------

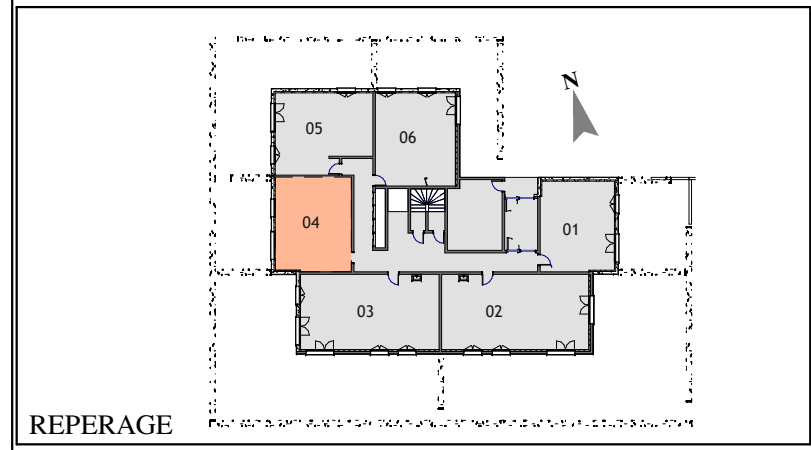

### Surfaces Habitables (m²)

SEJOUR / CUISINE	23,92
CHAMBRE	13,16
SDD	4,74
PLACARD	0,71

<b>Surface Totale Habitable</b>	<b>42,53</b>
---------------------------------	--------------

<b>Surface Jardin</b>	<b>34,70</b>
-----------------------	--------------

NOTA : La surface de ce plan est susceptible d'être légèrement modifiée en fonction des nécessités techniques de la réalisation en ce qui concerne les dimensions libres. Les équipements, canalisations et radiateurs ne sont pas figurés.

05 FEVRIER 2024

Indice :