



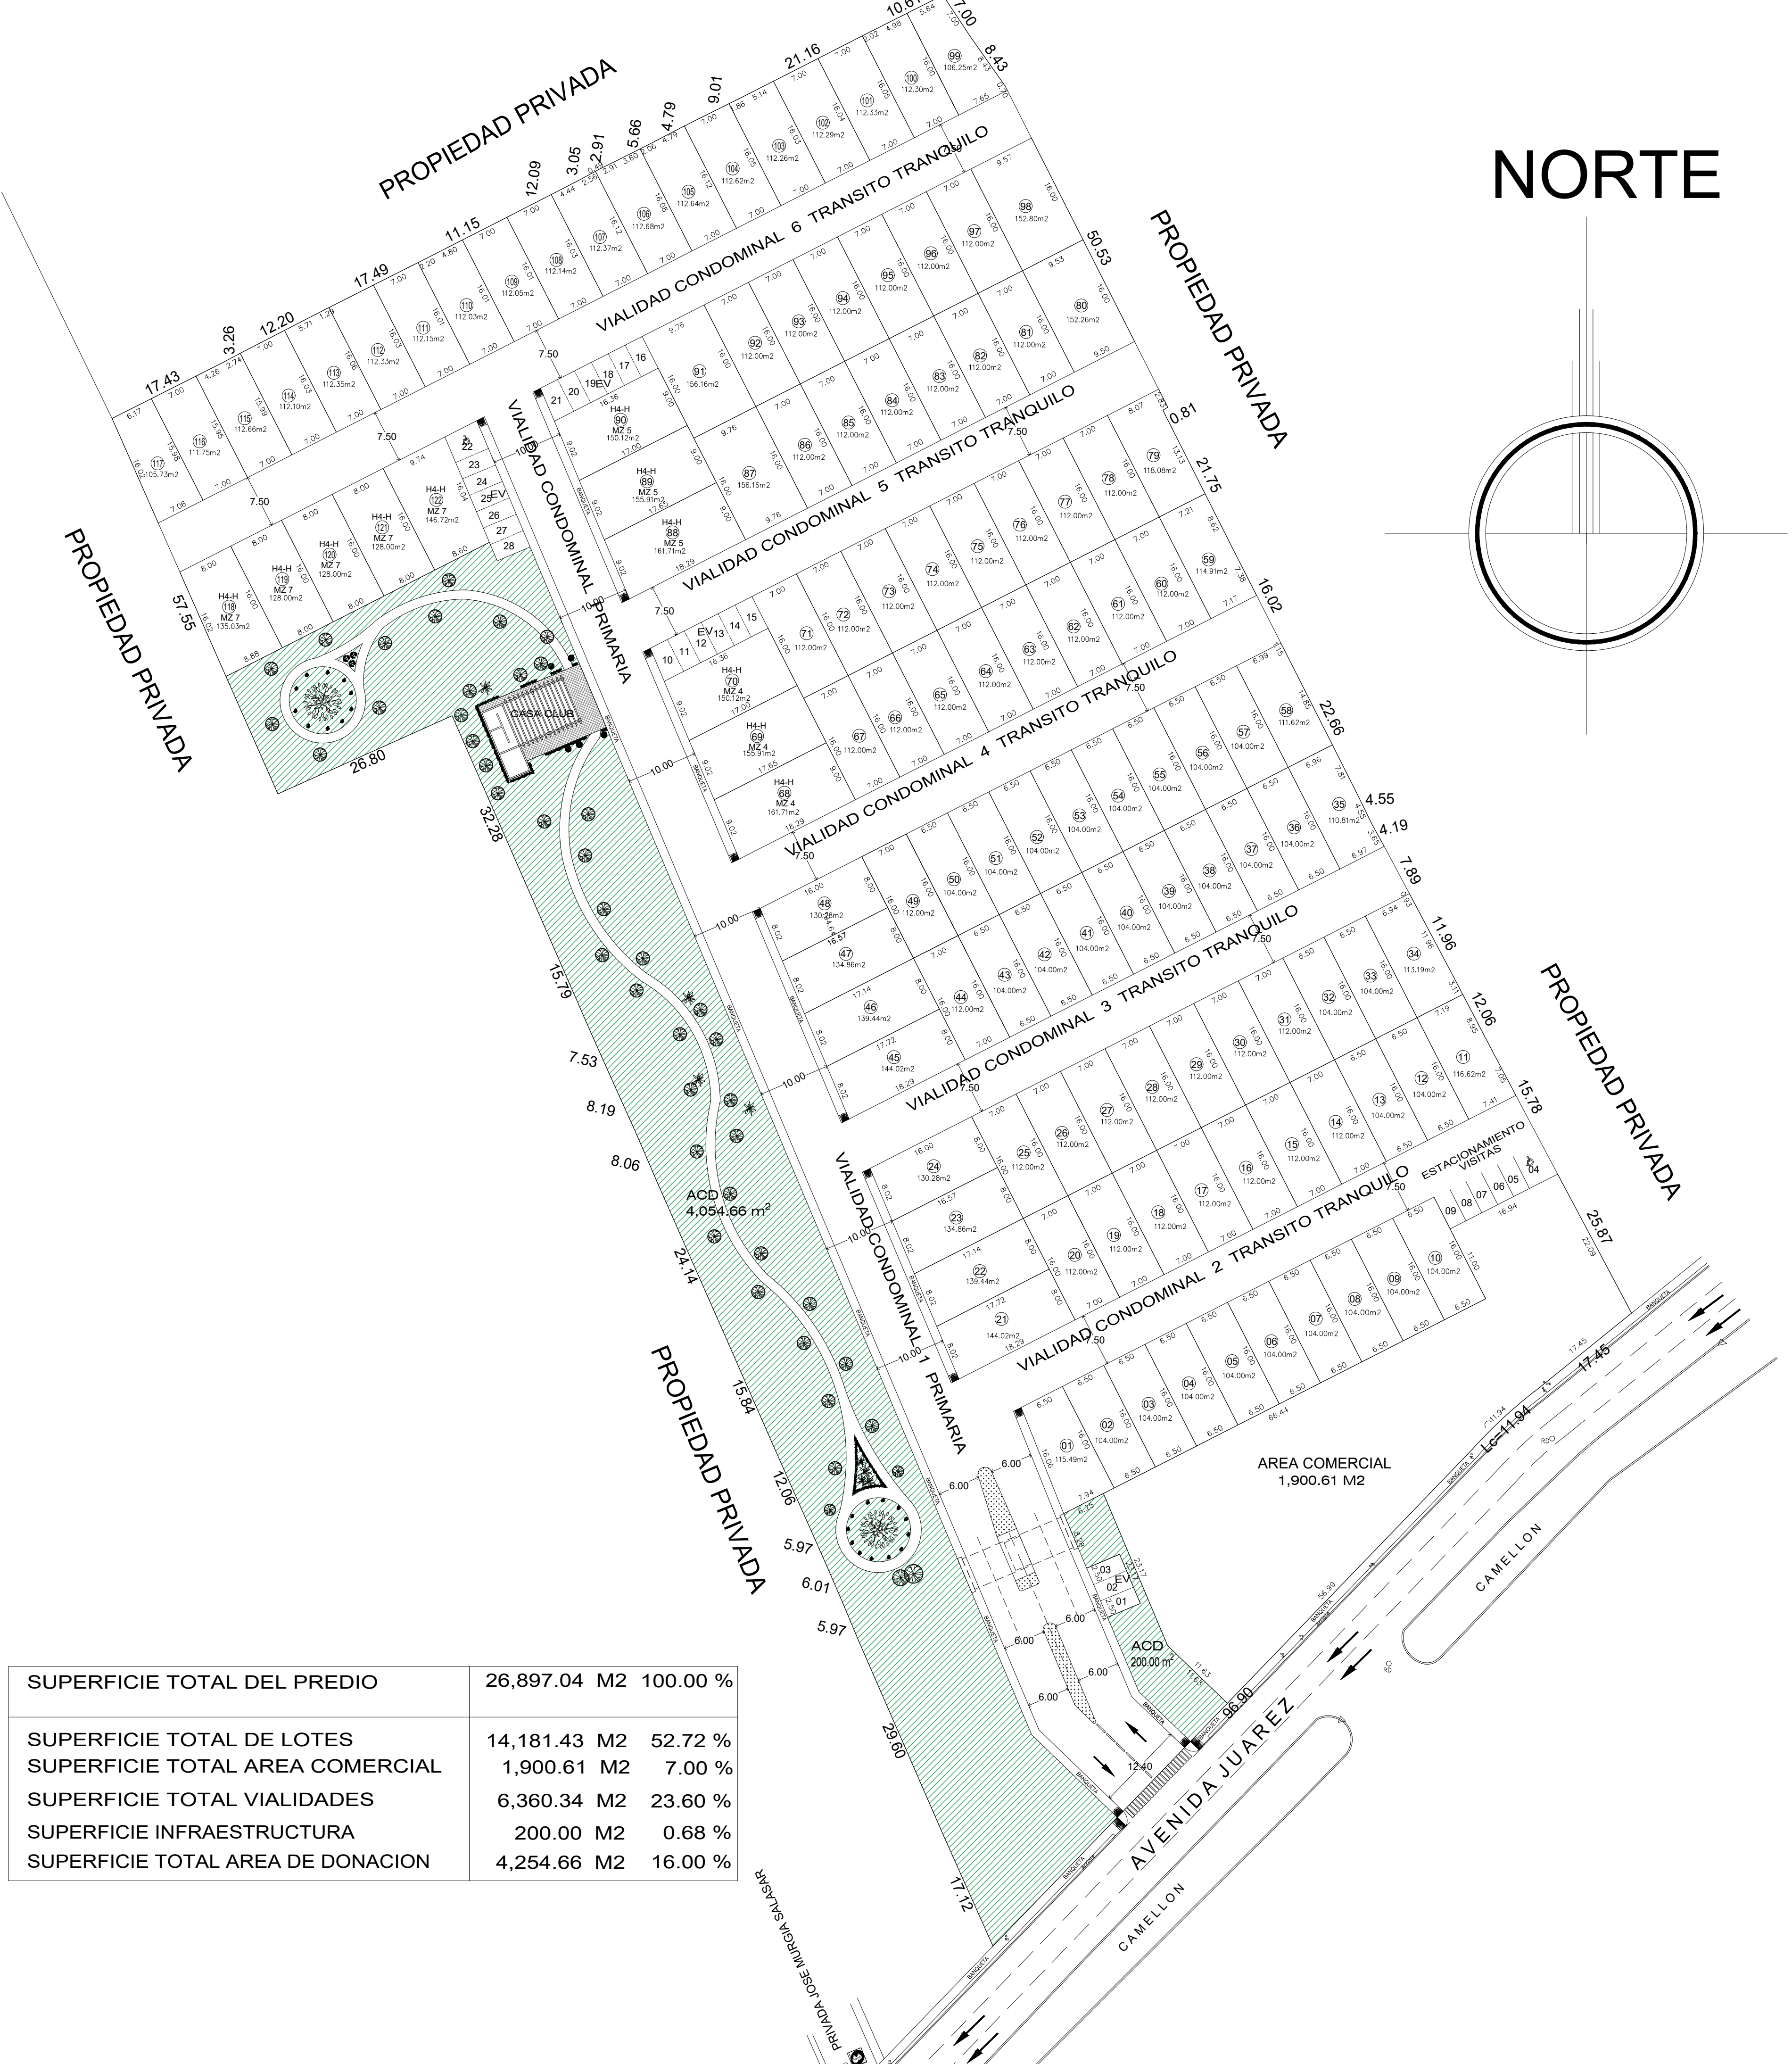


NORTE

SUPERFICIE TOTAL DEL PREDIO	26,897.04 M2	100.00 %
SUPERFICIE TOTAL DE LOTES	14,181.43 M2	52.72 %
SUPERFICIE TOTAL AREA COMERCIAL	1,900.61 M2	7.00 %
SUPERFICIE TOTAL VIALIDADES	6,360.34 M2	23.60 %
SUPERFICIE INFRAESTRUCTURA	200.00 M2	0.68 %
SUPERFICIE TOTAL AREA DE DONACION	4,254.66 M2	16.00 %


POLIGONO DE PROPIEDAD					
LADO	EST	PV	RUMBO	DISTANCIA	V
				C O O R D E N A D A S	
				Y	X
109	108		S 27°38'11" E	12.055	109
108	107		S 27°56'26" E	15.780	107
107	212		S 28°01'50" E	25.866	212
212	213		S 51°03'42" W	17.450	213
213	215		S 47°07'51" W	11.929	215
				CENTRO DE CURVA DELTA = 10°4'3" RADIO = 67.976	
				LONG. CURVA = 11.944 SUB.TAN. = 5.987	
215	216		S 43°59'06" W	96.903	216
216	103		N 24°05'52" W	17.121	103
103	144		N 23°33'06" W	29.596	144
144	143		N 22°40'02" W	5.973	143
143	142		N 23°26'34" W	6.010	142
142	141		N 23°53'32" W	5.965	141
141	140		N 24°02'47" W	12.060	140
140	139		N 23°42'33" W	15.842	139
139	138		N 23°52'26" W	24.135	138
138	137		N 23°15'20" W	8.064	137
137	136		N 24°18'53" W	8.189	136
136	135		N 23°57'53" W	7.531	135
135	133		N 23°41'08" W	15.792	133
133	131		N 23°39'12" W	32.275	131
131	230		S 65°51'13" W	26.802	230
230	172		N 23°49'36" W	57.554	172
172	169		N 63°12'47" E	17.427	169
169	168		N 61°54'36" E	3.260	168
168	166		N 62°42'14" E	12.196	166
166	165		N 63°12'18" E	17.491	165
165	164		N 62°58'15" E	11.150	164
164	163		N 62°50'53" E	12.092	163
163	105		N 61°19'57" E	3.048	105
105	162		N 63°49'53" E	2.909	162
162	161		N 63°12'14" E	5.656	161
161	160		N 62°20'56" E	4.790	160
160	159		N 63°34'58" E	9.013	159
159	158		N 62°57'33" E	21.165	158
158	157		N 63°17'16" E	10.614	157
157	156		S 33°36'38" E	6.997	156
156	155		S 35°13'41" E	8.432	155
155	151		S 26°52'28" E	50.534	151
151	150		S 60°04'47" W	0.810	150
150	149		S 26°46'50" E	21.752	149
149	115		S 26°57'48" E	16.023	115
115	113		S 26°52'05" E	22.662	113
113	112		S 25°49'56" E	4.546	112
112	111		S 28°53'24" E	4.189	111
111	110		S 28°03'07" E	7.893	110
110	109		S 27°56'02" E	11.963	109
				840.833	753.250
				SUPERFICIE= 26,897.04 M2	

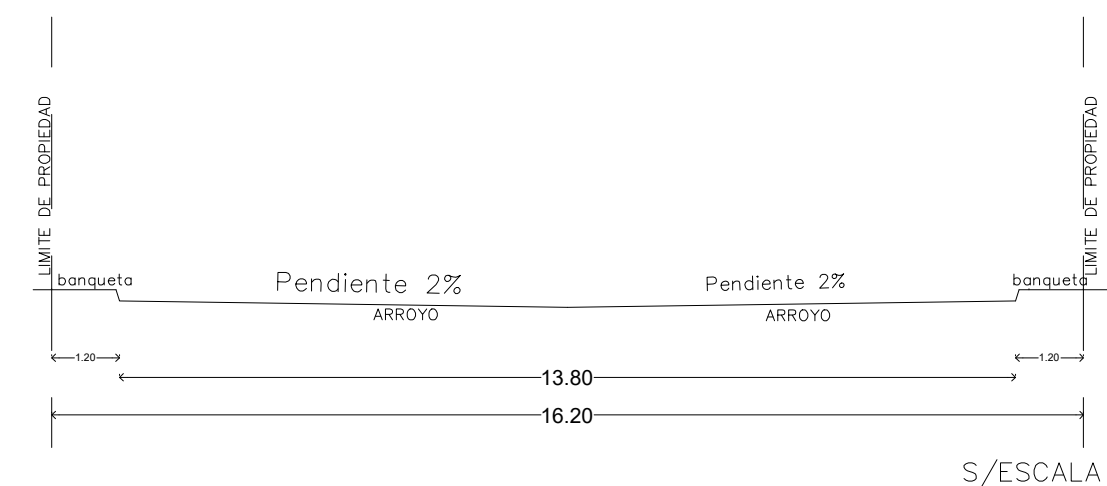

SECCION A-A'

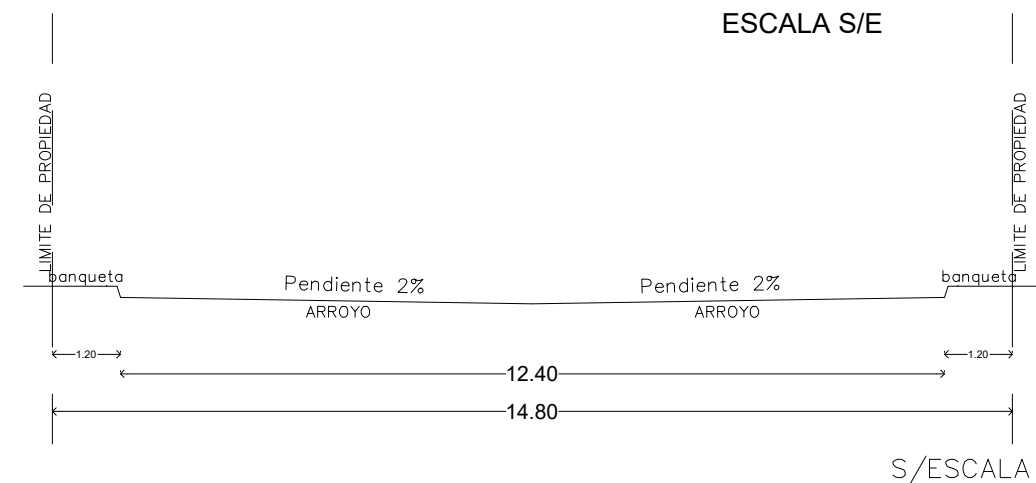

SECCION B-B'

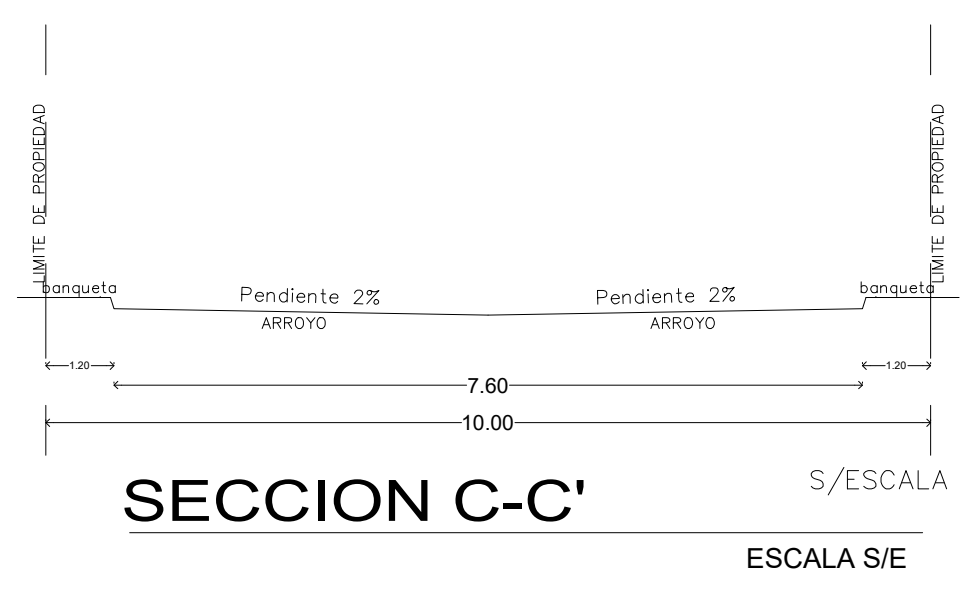

SECCION C-C'

Direccion General de Planeacion y
Desarrollo Urbano Sustentable

Direccion de Desarrollo Urbano

LOCALIZACION

SIMBOLOGIA

LIMITE DE PROPIEDAD

LINDEROS DE FRACCIONES

VC-0

VIALIDAD CONDOMINAL

AREA DE DONACION

UBICACION:
AV. JUAREZ S/N, RANCHO DE LA CRUZ
TONALA, JALISCO

CONTENIDO:
LOTIFICACION

CLAVE PLANO:
LT

DIRECTOR RESPONSABLE:
ARQ. PEDRO R. GOMEZ GUTIERREZ

No. DE REGISTRO:
TN-OU/815/2004

ESCALA:
1:500

No. LAMINA:
01

FECHA:
FEBRERO DEL 2025