



COMUNE DI MONTEPARANO

PROVINCIA DI TARANTO

DELIBERAZIONE DELLA GIUNTA COMUNALE

ORIGINALE

☐ Comunicazione ai Capigruppo Consiliari
il Nr. Prot.

OGGETTO:

**INTERVENTO DI RIQUALIFICAZIONE URBANISTICA DELLA PIAZZA CASTELLO
– INDIRIZZI AGLI UFFICI E NOMINA RUP**

Nr. Progr. **105**

Data 21/12/2023

Seduta Nr. 47

Proposta 114

Area Tecnica

L'anno DUEMILAVENTITRE questo giorno VENTUNO del mese di DICEMBRE alle ore 13:00 convocata con le prescritte modalità, Solita sala delle Adunanze si è riunita la Giunta Comunale.

Fatto l'appello nominale risultano:

Cognome e Nome	Qualifica	Presenza
CARABOTTO MARISTELLA	SINDACO	Presente
ZAPPATORE ANTONIO	VICE-SINDACO	Presente
RENNA ANGELO	ASSESSORE	Presente
Totale Presenti	3	Totale Assenti
		0

Assenti giustificati i signori:

Nessun convocato risulta assente giustificato

Assenti NON giustificati i signori:

Nessun convocato risulta assente ingiustificato

Partecipa il SEGRETARIO COMUNALE Sig. Memmola Immacolata.

In qualità di SINDACO, il Sig. CARABOTTO MARISTELLA assume la presidenza e, constatata la legalità dell'adunanza, dichiara aperta la seduta invitando la Giunta a deliberare sull'oggetto sopra indicato.

LA GIUNTA COMUNALE

OGGETTO: INTERVENTO DI RIQUALIFICAZIONE URBANISTICA DELLA PIAZZA CASTELLO – INDIRIZZI AGLI UFFICI E NOMINA RUP

PREMESSO CHE:

- E' intendimento di codesta amministrazione migliorare la qualità dei servizi alla comunità, attraverso la riqualificazione delle aree urbane ricadenti nel territorio comunale;

PRESO ATTO CHE:

- La Piazza Castello del Comune di Monteparano, necessita di un intervento di riqualificazione urbana attraverso l'installazione di elementi di arredo atti a consentire la fruibilità veicolare in tutta sicurezza per i pedoni;

RILEVATO che si rende necessario, pertanto procedere alla sistemazione dell'area in questione attraverso il posizionamento di elementi di arredo urbano per la delimitazione delle aree pedonali ed alla delimitazione dell'area giochi mediante l'installazione di opportuna recinzione;

CONSIDERATO

- che l'Amministrazione Comunale intende destinare le somme derivanti dall'avanzo di amministrazione riferita all'annualità 2022 per realizzazione dell'intervento oggettivato;
- che a tal proposito, il Responsabile dell'Area Tecnica, ha eseguito una proposta di calcolo sommario della spesa necessaria per la realizzazione dell'intervento oggettivato, secondo lo schema di cui a seguito:

CALCOLO SOMMARIO DELLA SPESA		
LAVORI		
a1	stima importo lavori (soggetti a ribasso)	€ 36.500,00
a2	oneri sicurezza (non soggetti a ribasso)	€ 657,00
<i>sommano lavori</i>		€ 37.157,00
SOMME A DISPOSIZIONE		
b1	Imprevisti	€ 86,46
b2	Spese Tecniche Generali (DD.LL., CSE, Contabilità, Redazione Certificato Regolare Esecuzione) ai sensi del (D.M. 17/06/2016)	€ 5.200,00
b3	Contributo di gara dovuto all'ANAC	€ 30,00
b4	IVA Spese Tecniche (22% su b2)	€ 1.144,00
b5	Contributo integrativo Inarcassa (4% Spese Tecniche)	€ 208,00
b6	IVA al 22% sui Lavori	€ 8.174,54
<i>totale somme a disposizione</i>		€ 14.843,00
TOTALE GENERALE		€ 52.000,00

RILEVATA la necessità di dover dare gli opportuni indirizzi all'Area Tecnica di questo Ente affinché predisponga tutti gli atti e gli adempimenti necessari alla presentazione del progetto in questione e alla corretta esecuzione degli stessi.

DATO ATTO che è necessario nominare il Responsabile Unico del Progetto, ai sensi dell'art. 15 del D.Lgs. n. 36 del 31.03.2023;

Visto il T.U.E.L., D. Lgs. 18/08/2000, n. 267;

Visto il vigente Regolamento degli Uffici e dei servizi;

Visto il vigente Statuto Comunale;

Vista la propria competenza ai sensi dell'art. 48 del T.U.E.L.

Con votazione unanime e favorevole espressa nei modi e forme di legge,

DELIBERA

- **DI DARE ESPRESSO ATTO DI INDIRIZZO** all'Area Tecnica di questo Ente affinché predisponga tutti gli atti e gli adempimenti consequenziali alla presentazione del progetto in questione e alla successiva corretta esecuzione delle opere previste;
- **DI DARE ATTO** della proposta di calcolo sommario della spesa necessaria redatta dal Responsabile dell'Area Tecnica così per come appresso riportata:

CALCOLO SOMMARIO DELLA SPESA		
LAVORI		
a1	stima importo lavori (soggetti a ribasso)	€ 36.500,00
a2	oneri sicurezza (non soggetti a ribasso)	€ 657,00
<i>sommano lavori</i>		€ 37.157,00
SOMME A DISPOSIZIONE		
b1	Imprevisti	€ 86,46
b2	Spese Tecniche Generali (DD.LL., CSE, Contabilità, Redazione Certificato Regolare Esecuzione) ai sensi del (D.M. 17/06/2016)	€ 5.200,00
b3	Contributo di gara dovuto all'ANAC	€ 30,00
b4	IVA Spese Tecniche (22% su b2)	€ 1.144,00
b5	Contributo integrativo Inarcassa (4% Spese Tecniche)	€ 208,00
b6	IVA al 22% sui Lavori	€ 8.174,54
<i>totale somme a disposizione</i>		€ 14.843,00
TOTALE GENERALE		€ 52.000,00

- **DI NOMINARE** Responsabile Unico del Progetto il Geom. Gennaro CIVITELLI, in forza presso l'Area Tecnica di questo comune, ai sensi dell'art. 15 del D.Lgs. n. 36 del 31.03.2023;
- **DARE ATTO** che l'intervento che si discorre non necessita di essere inserito nel programma triennale delle opere pubbliche a art. 37 del D.Lgs. 36/2023;

- **DI DARE MANDATO** al Responsabile dell'Area Finanziaria per gli adempimenti di competenza;

Infine,

LA GIUNTA COMUNALE

considerata l'urgenza che riveste l'esecuzione del presente atto

Visto l'art. 134, comma 4 del T.U.E.L., D.Lgs. n. 267/2000,

Con votazione unanime e favorevole,

DICHIARA la presente immediatamente eseguibile.



COMUNE DI MONTEPARANO
PROVINCIA DI TARANTO

DELIBERAZIONE DELLA GIUNTA COMUNALE NR. 105 DEL 21/12/2023

Il presente verbale, redatto in conformità alla volontà espressa dal Sindaco - presidente viene sottoscritto a norma di legge come segue:

IL SINDACO

CARABOTTO MARISTELLA

IL SEGRETARIO COMUNALE

DOTT.SSA MEMMOLA IMMACOLATA



COMUNE DI MONTEPARANO

PROVINCIA DI TARANTO

DELIBERAZIONE DELLA GIUNTA COMUNALE

Delibera nr. **105**

Data Delibera **21/12/2023**

OGGETTO

**INTERVENTO DI RIQUALIFICAZIONE URBANISTICA DELLA PIAZZA CASTELLO –
INDIRIZZI AGLI UFFICI E NOMINA RUP**

PARERI DI CUI ALL' ART. 49, COMMA 1 D.Lgs. 267/2000

IL
RESPONSABILE
DEL SETTORE

Per quanto concerne la REGOLARITA' TECNICA esprime parere :
FAVOREVOLE

IL RESPONSABILE DEL SERVIZIO
Geom. Gennaro Civitelli

IL RESPONSABILE
DEL SERVIZIO
ECONOMICO
FINANZIARIO

Per quanto concerne la REGOLARITA' CONTABILE esprime parere :
FAVOREVOLE

IL RESPONSABILE SERVIZI FINANZIARI

Dott. Alfredo Garibaldi



Comune di Monteparano Provincia di TARANTO

PROGETTO DI FATTIBILITA' TECNICA ED ECONOMICA INTERVENTO DI RIQUALIFICAZIONE DI PIAZZA CASTELLO

Committente:

**AMMINISTRAZIONE DI MONTEPARANO
Via Trento, 34 - 74020 Monteparano (TA)**

Elaborato:

CALCOLO SOMMARIO DELLA SPESA

3		
2		
1		
0	Dicembre 2023	Prima Emissione
Em./Rev.		

**R.U.P.
Geom. Gennaro CIVITELLI**

Scala:

**Data:
Dicembre 2023**


CALCOLO SOMMARIO DELLA SPESA

LAVORI

a1	stima importo lavori (soggetti a ribasso)	€ 36.500,00
a2	oneri sicurezza (non soggetti a ribasso)	€ 657,00
sommano lavori		€ 37.157,00

SOMME A DISPOSIZIONE

b1	Imprevisti	€ 86,46
b2	Spese Tecniche Generali (DD.LL., CSE, Contabilità, Redazione Certificato Regolare Esecuzione) ai sensi del (D.M. 17/06/2016)	€ 5.200,00
b3	Contributo di gara dovuto all'ANAC	€ 30,00
b4	IVA Spese Tecniche (22% su b2)	€ 1.144,00
b5	Contributo integrativo Inarcassa (4% Spese Tecniche)	€ 208,00
b6	IVA al 22% sui Lavori	€ 8.174,54
totale somme a disposizione		€ 14.843,00
TOTALE GENERALE		€ 52.000,00

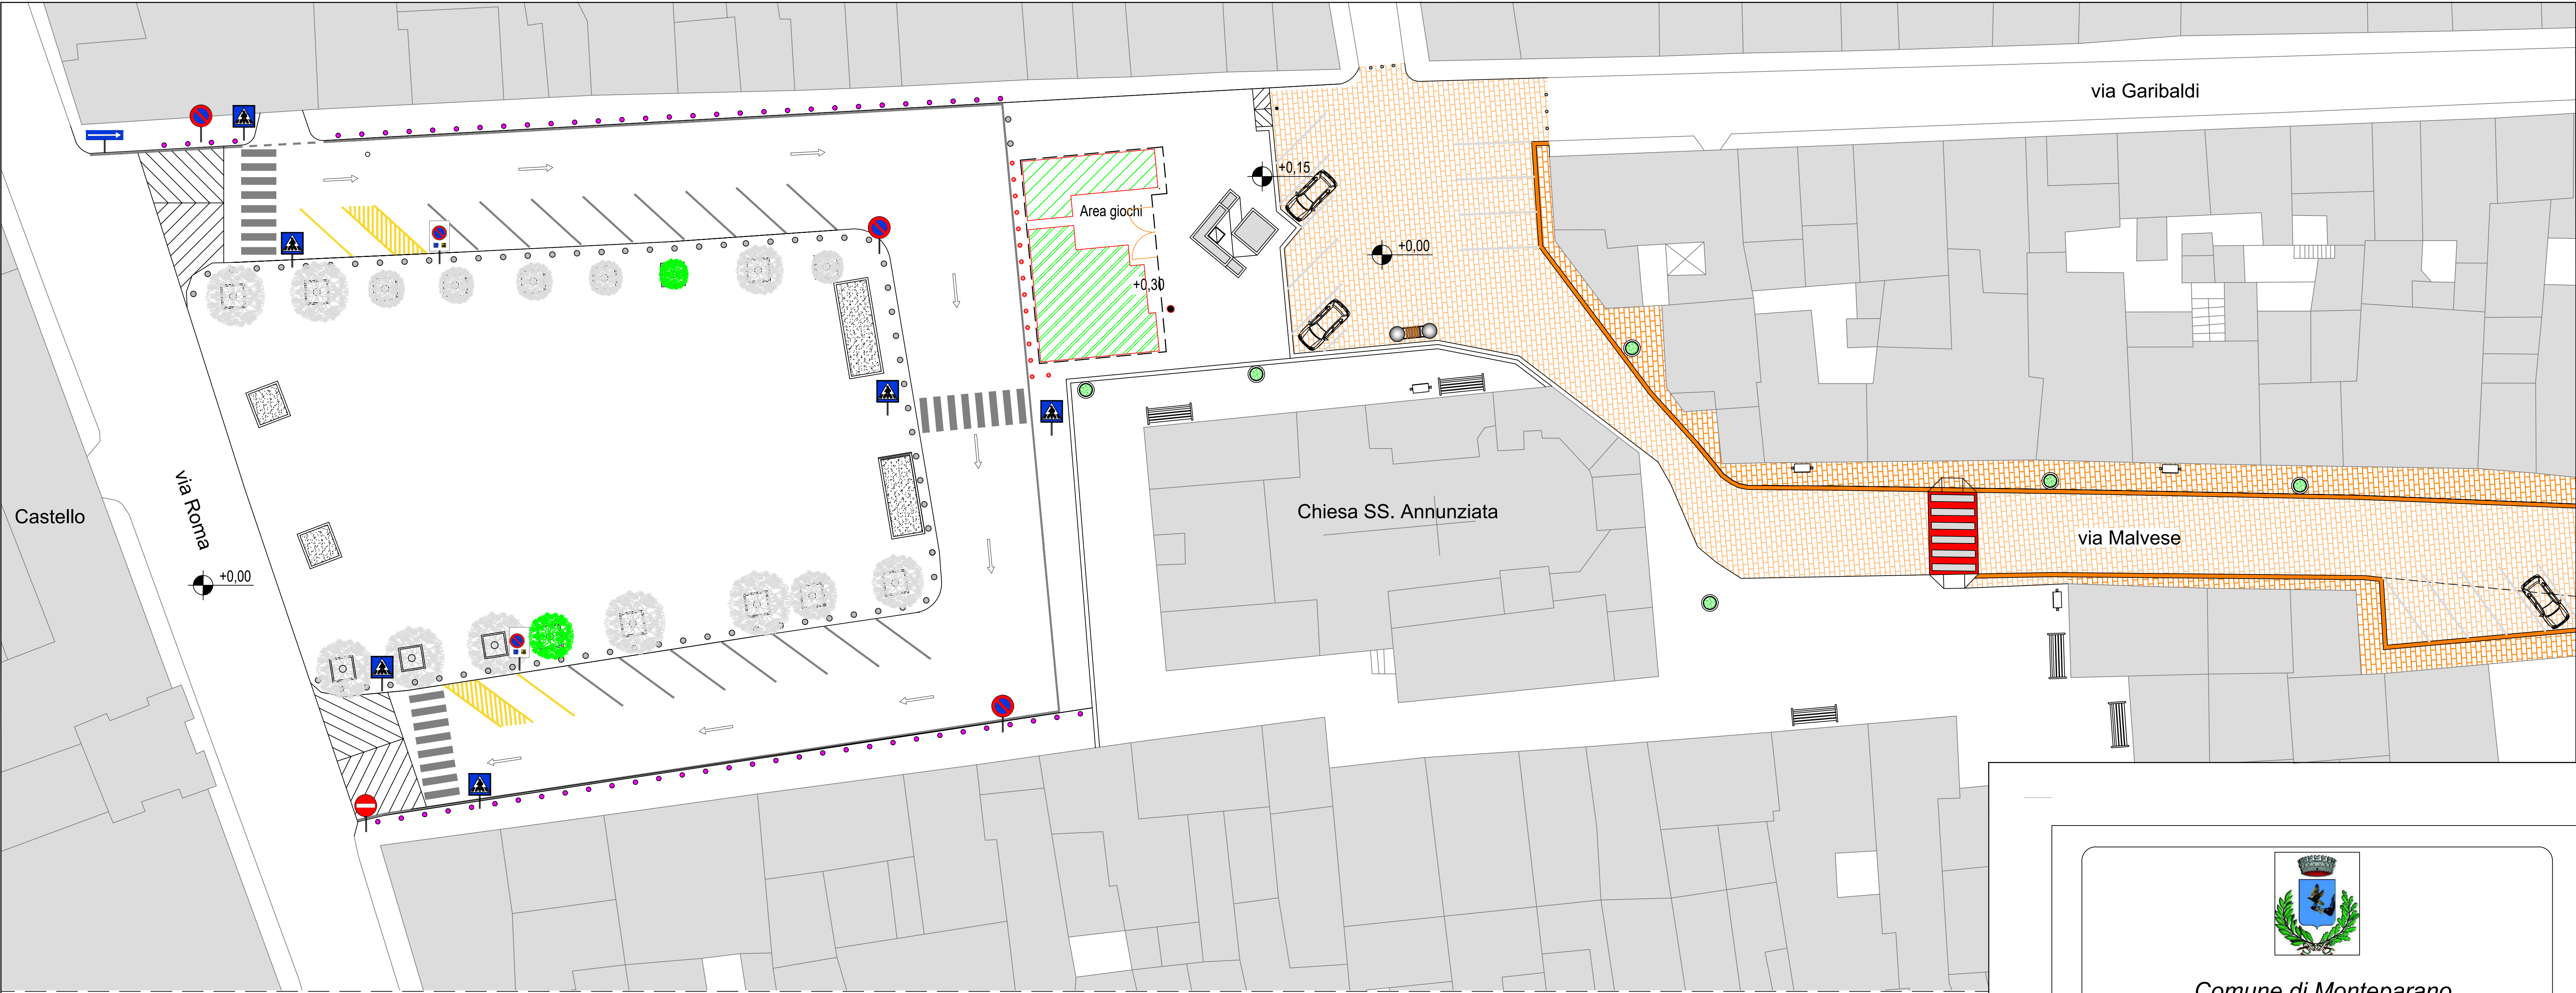

PLANIMETRIA GENERALE DI PROGETTO

DISSUASORE cm Ø 33 X 60
Luce libera tra elemento consecutivo ml 1,36



DISSUASORE cm Ø 40 X 70
Luce libera tra elemento consecutivo ml 1,36




DISSUASORE IN GHISA SFEROIDALE cm Ø 19 X 70
Luce libera tra elemento consecutivo ml 1,00

DISSUASORE IN CEMENTO
BIANCO EFFETTO PIETRA
CM Ø 33 X 60

DISSUASORE IN CEMENTO
BIANCO EFFETTO PIETRA
CM Ø 40 X 70



STECCATO IN LEGNO DI PINO PER
RECINZIONE AREA GIOCHI

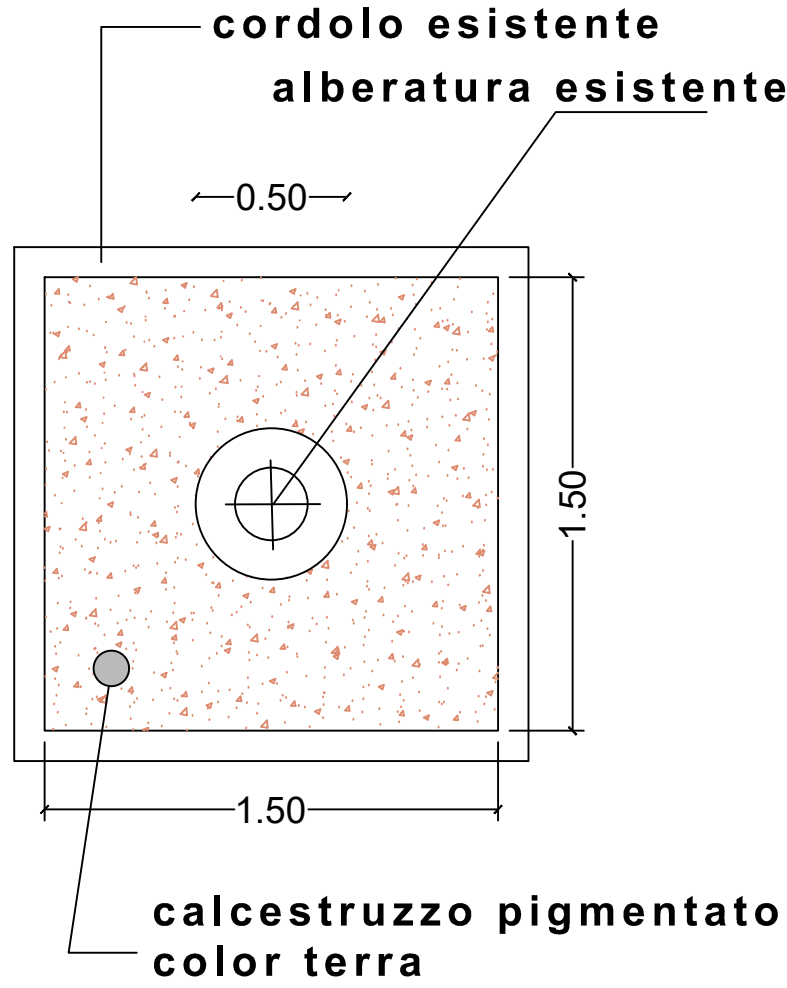

PARTICOLARE SEDE
ALBERATURA ESISTENTE



Comune di Monteparano
Provincia di TARANTO

PROGETTO DI FATTIBILITA' TECNICA ED ECONOMICA
INTERVENTO DI RIQUALIFICAZIONE DI PIAZZA CASTELLO

Committente:
AMMINISTRAZIONE DI MONTEPARANO
Via Trento, 34 - 74020 Monteparano (TA)

Elaborato:
PLANIMETRIA GENERALE DI PROGETTO

3		
2		
1		
0	Dicembre 2023	Prima Emissione
Em./Rev.		

R.U.P.
Geom. Gennaro CIVITELLI

Scala: 1:200

Data:
Novembre 2023