


RDC

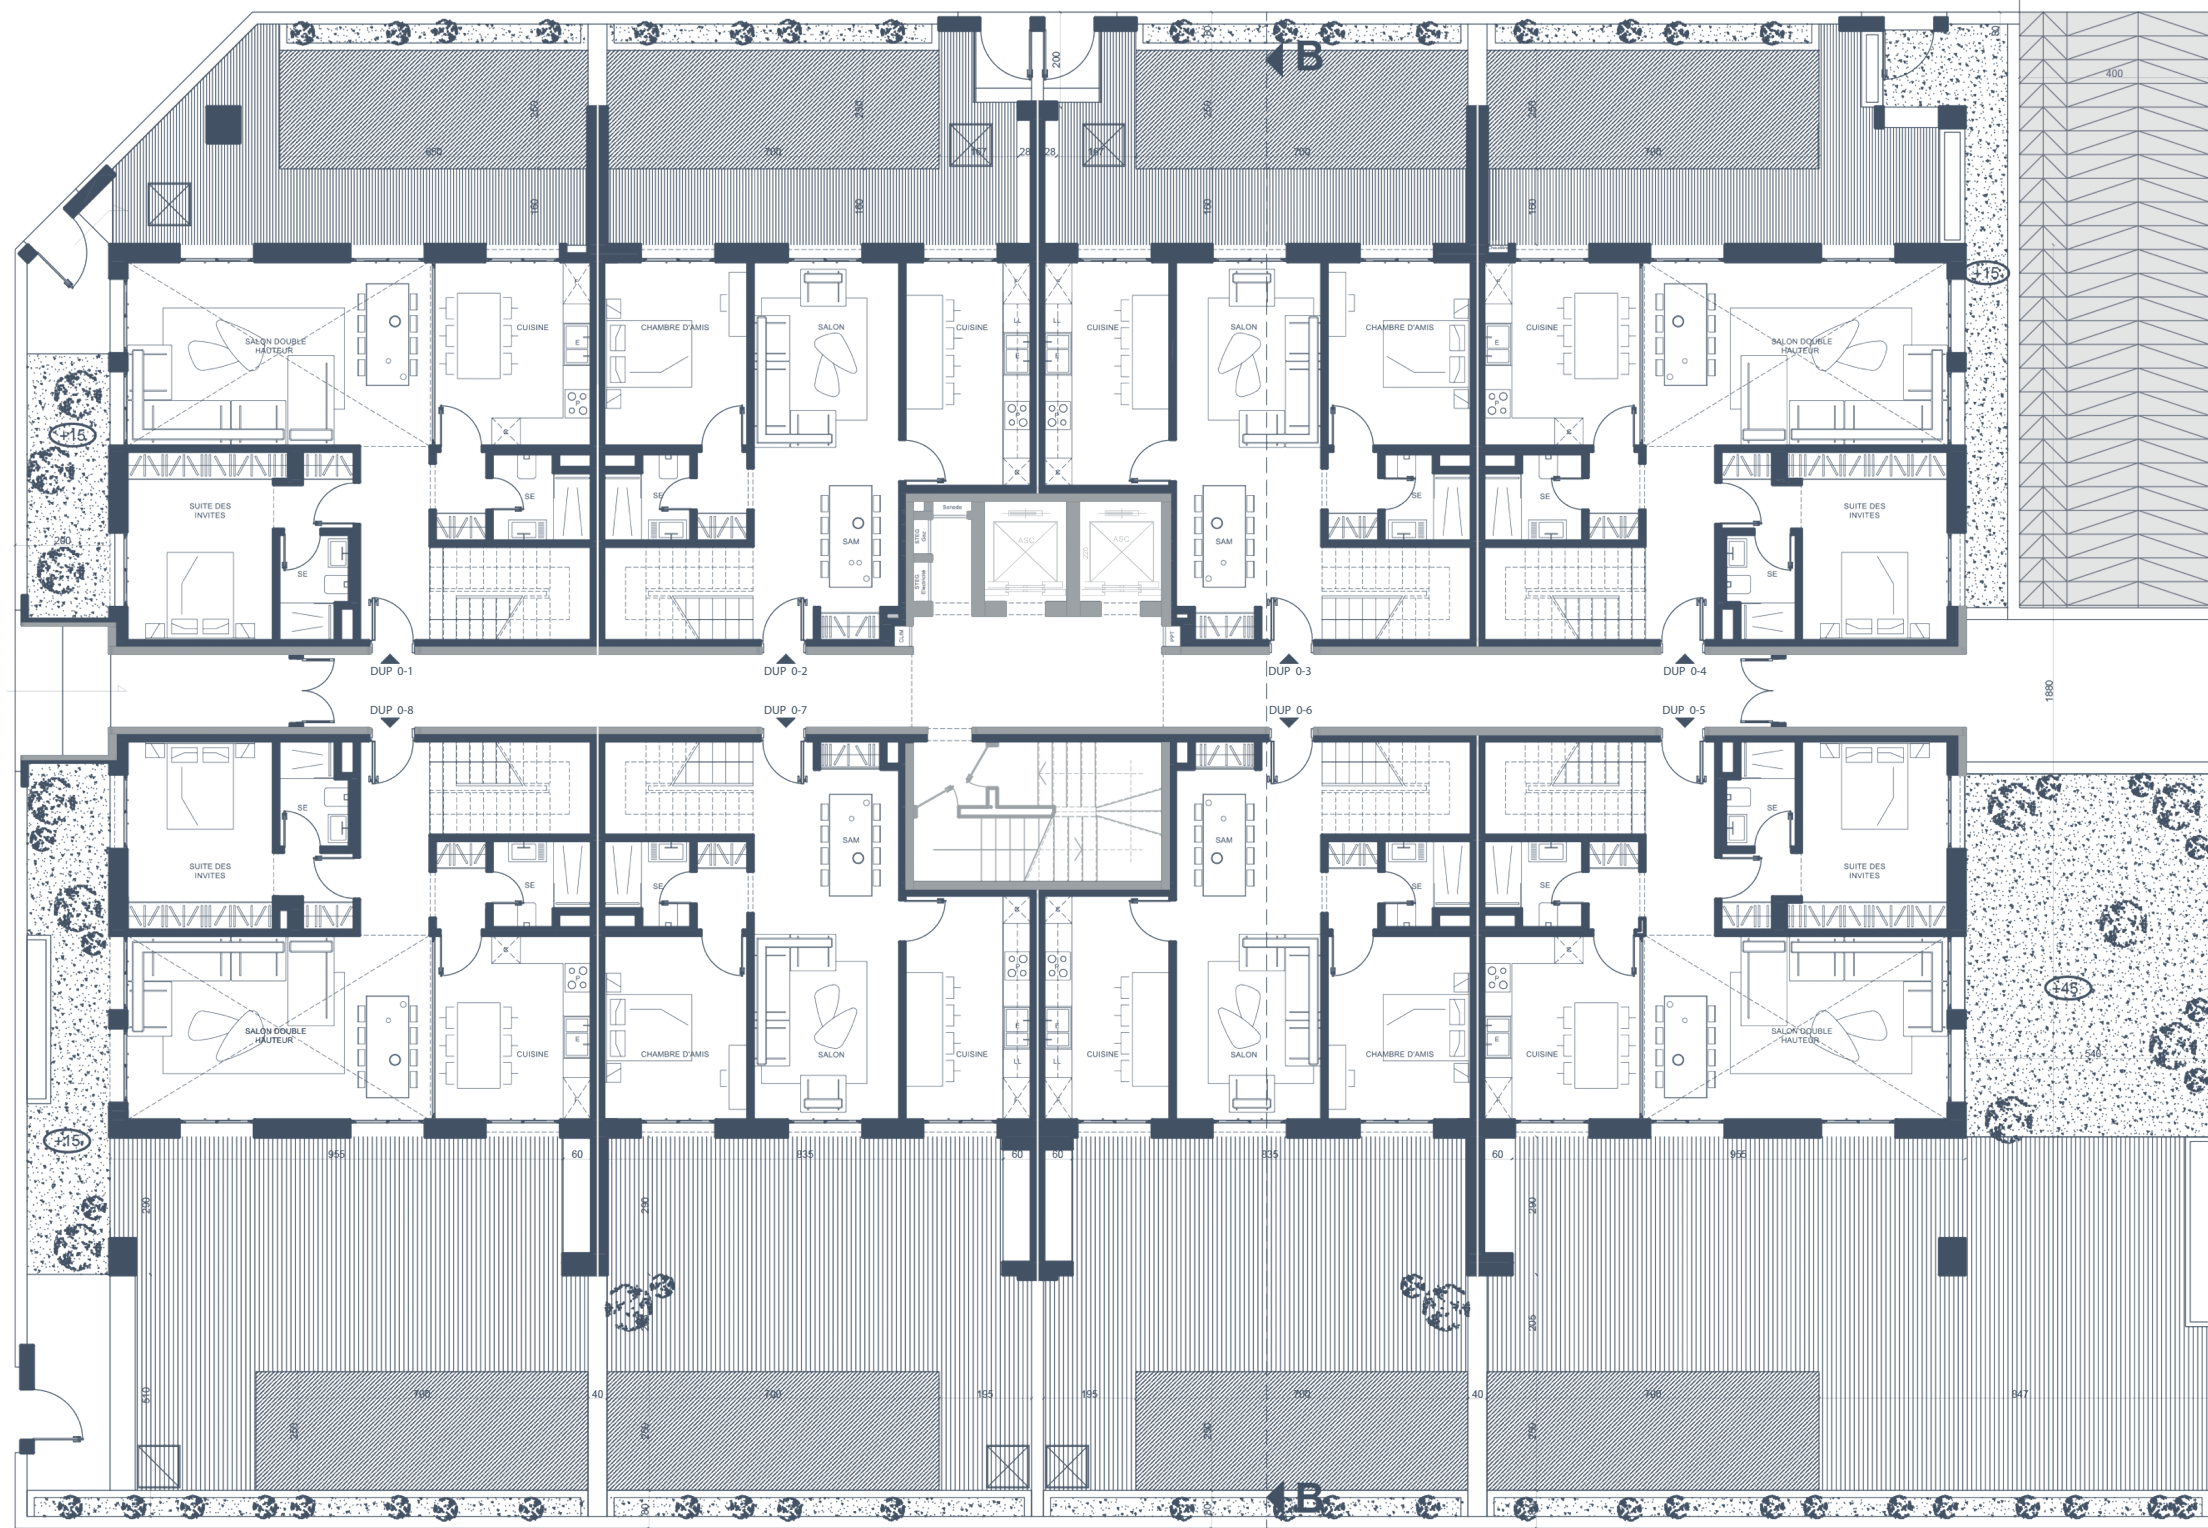

VOISIN LOT 1.8.2

VOISIN LOT 1.8.3