


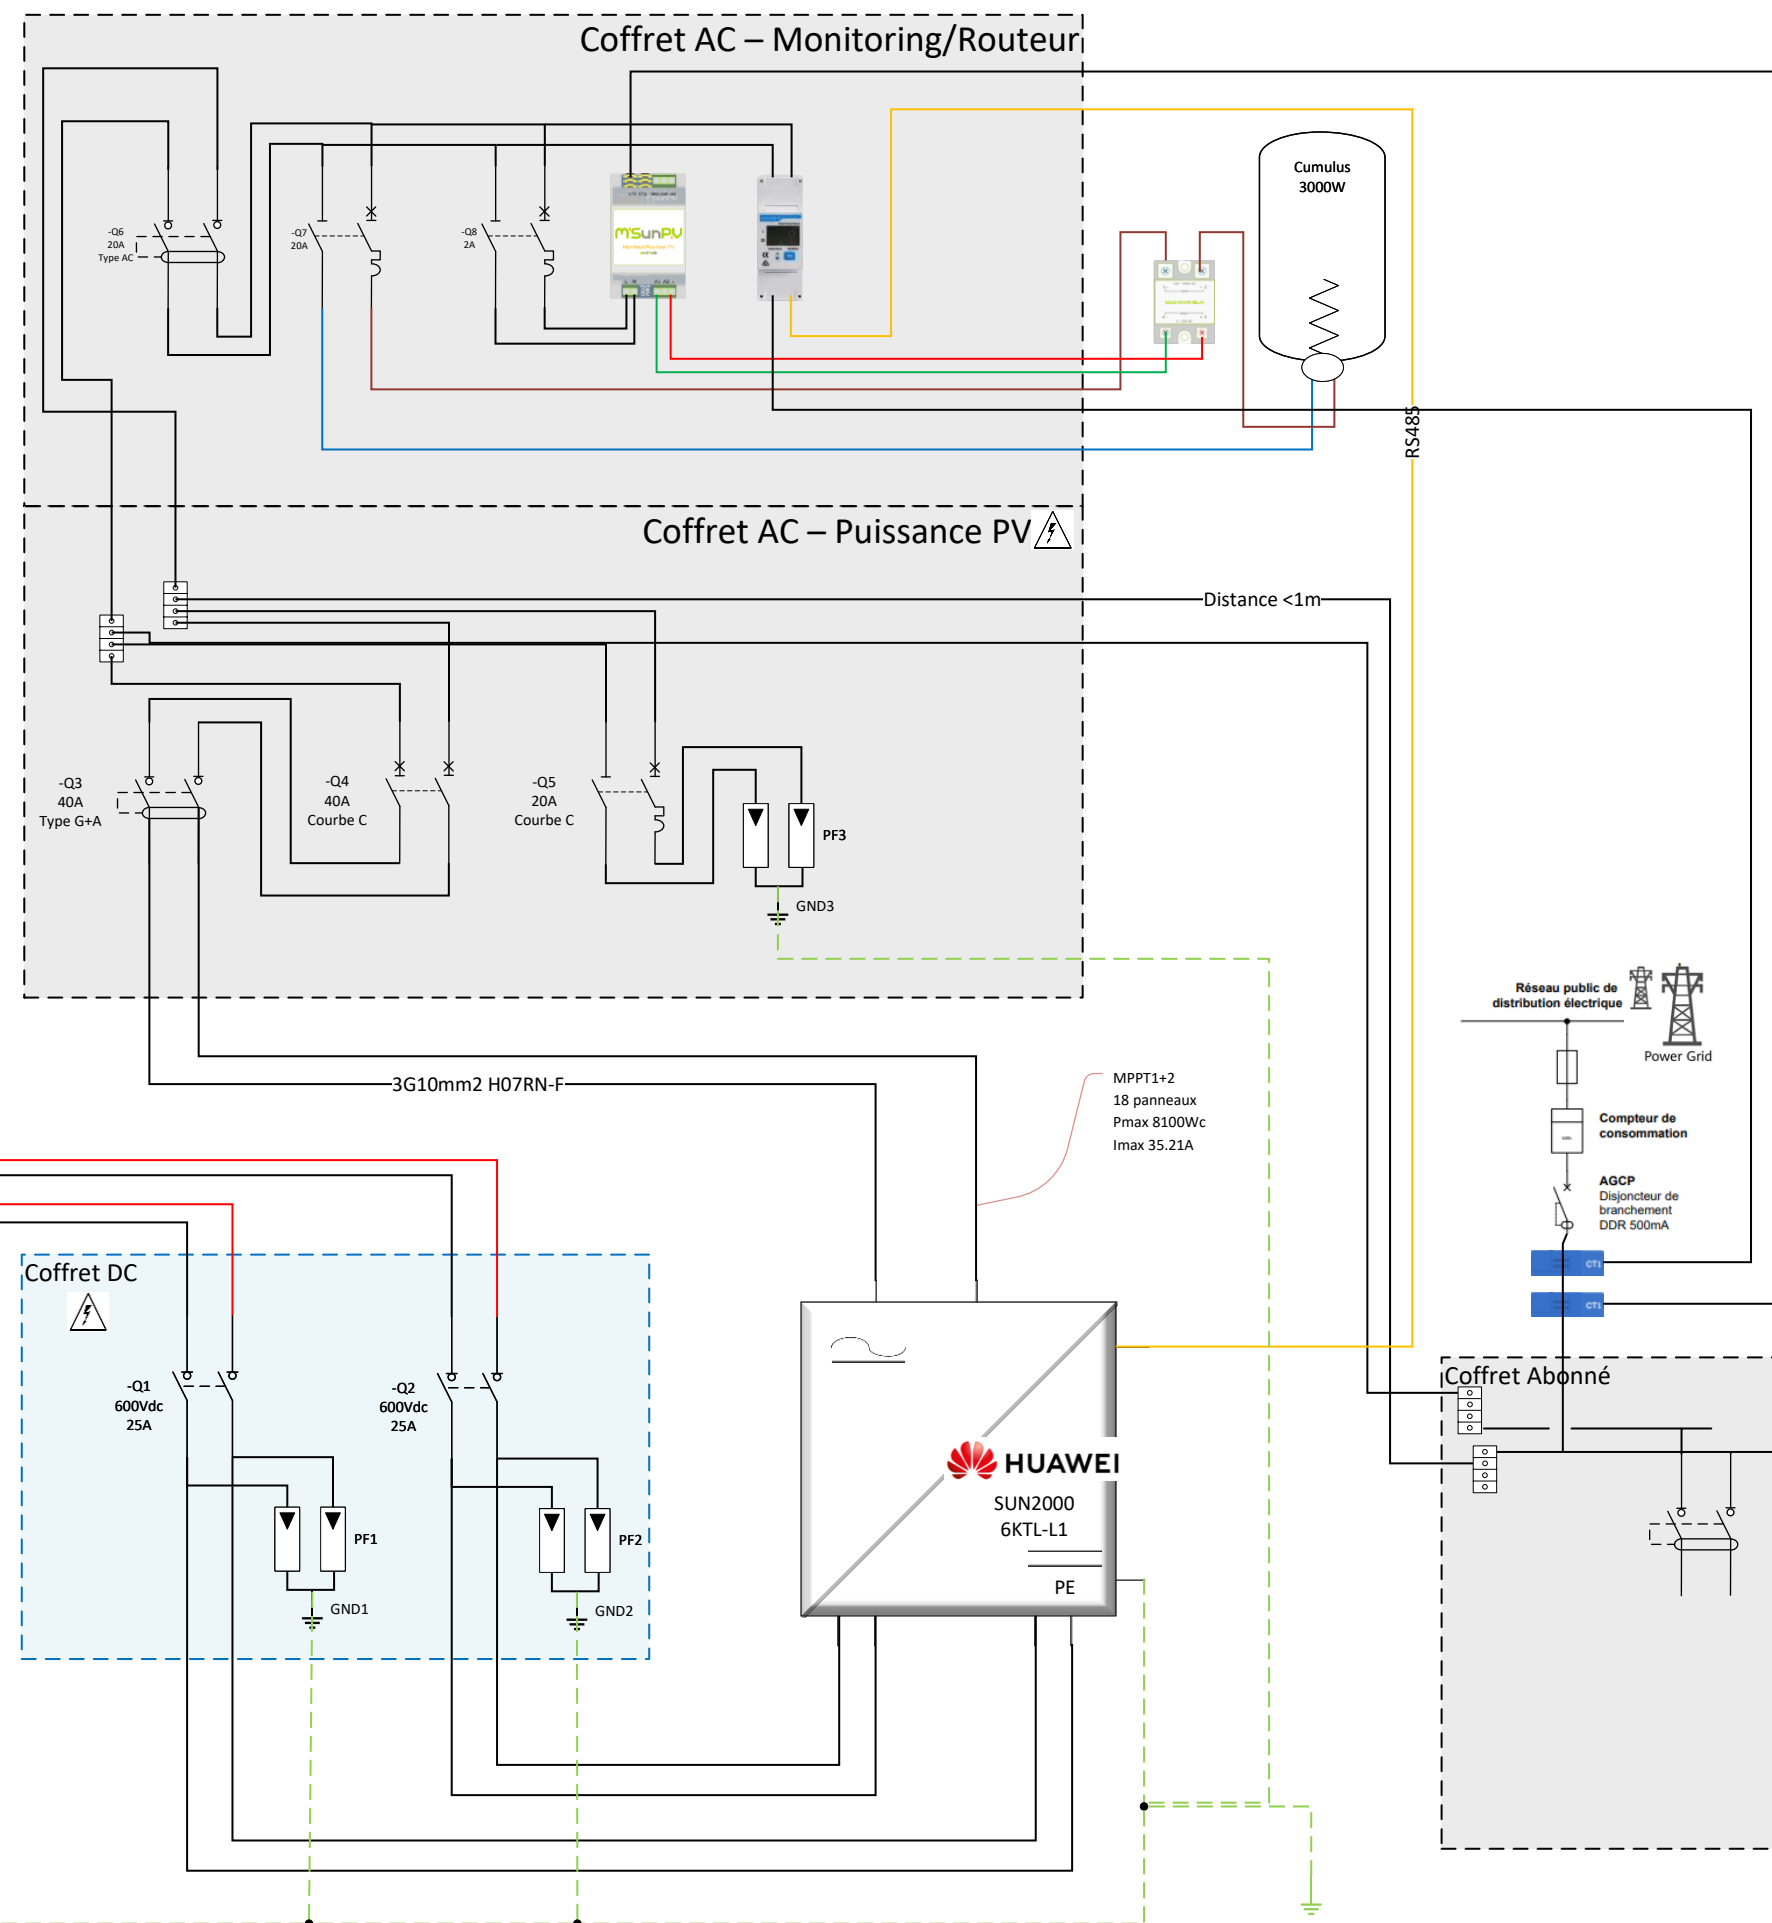

 SOLAR Energy 12 impasse du village 69360 TERNAY	Chantier Marc JARDEL 13 rue du château d'eau 70400 CHAMPEY								INDICE 0 ----- Folio 01
					0	28/05/2025	D.MAUVAIS	Création du schéma	
					IND	Date	Nom	Modifications	
					Dessiné par Dominique MAUVAIS			Dessiné le 28/05/2025	
					<i>SOLAR Energy – SASU au capital de mille Euros – SIRET 93291357700015 RCS LYON</i>				
N° D'affaire : 20241111-JARDEL		Schéma électrique installation Photovoltaïque DC et AC							