


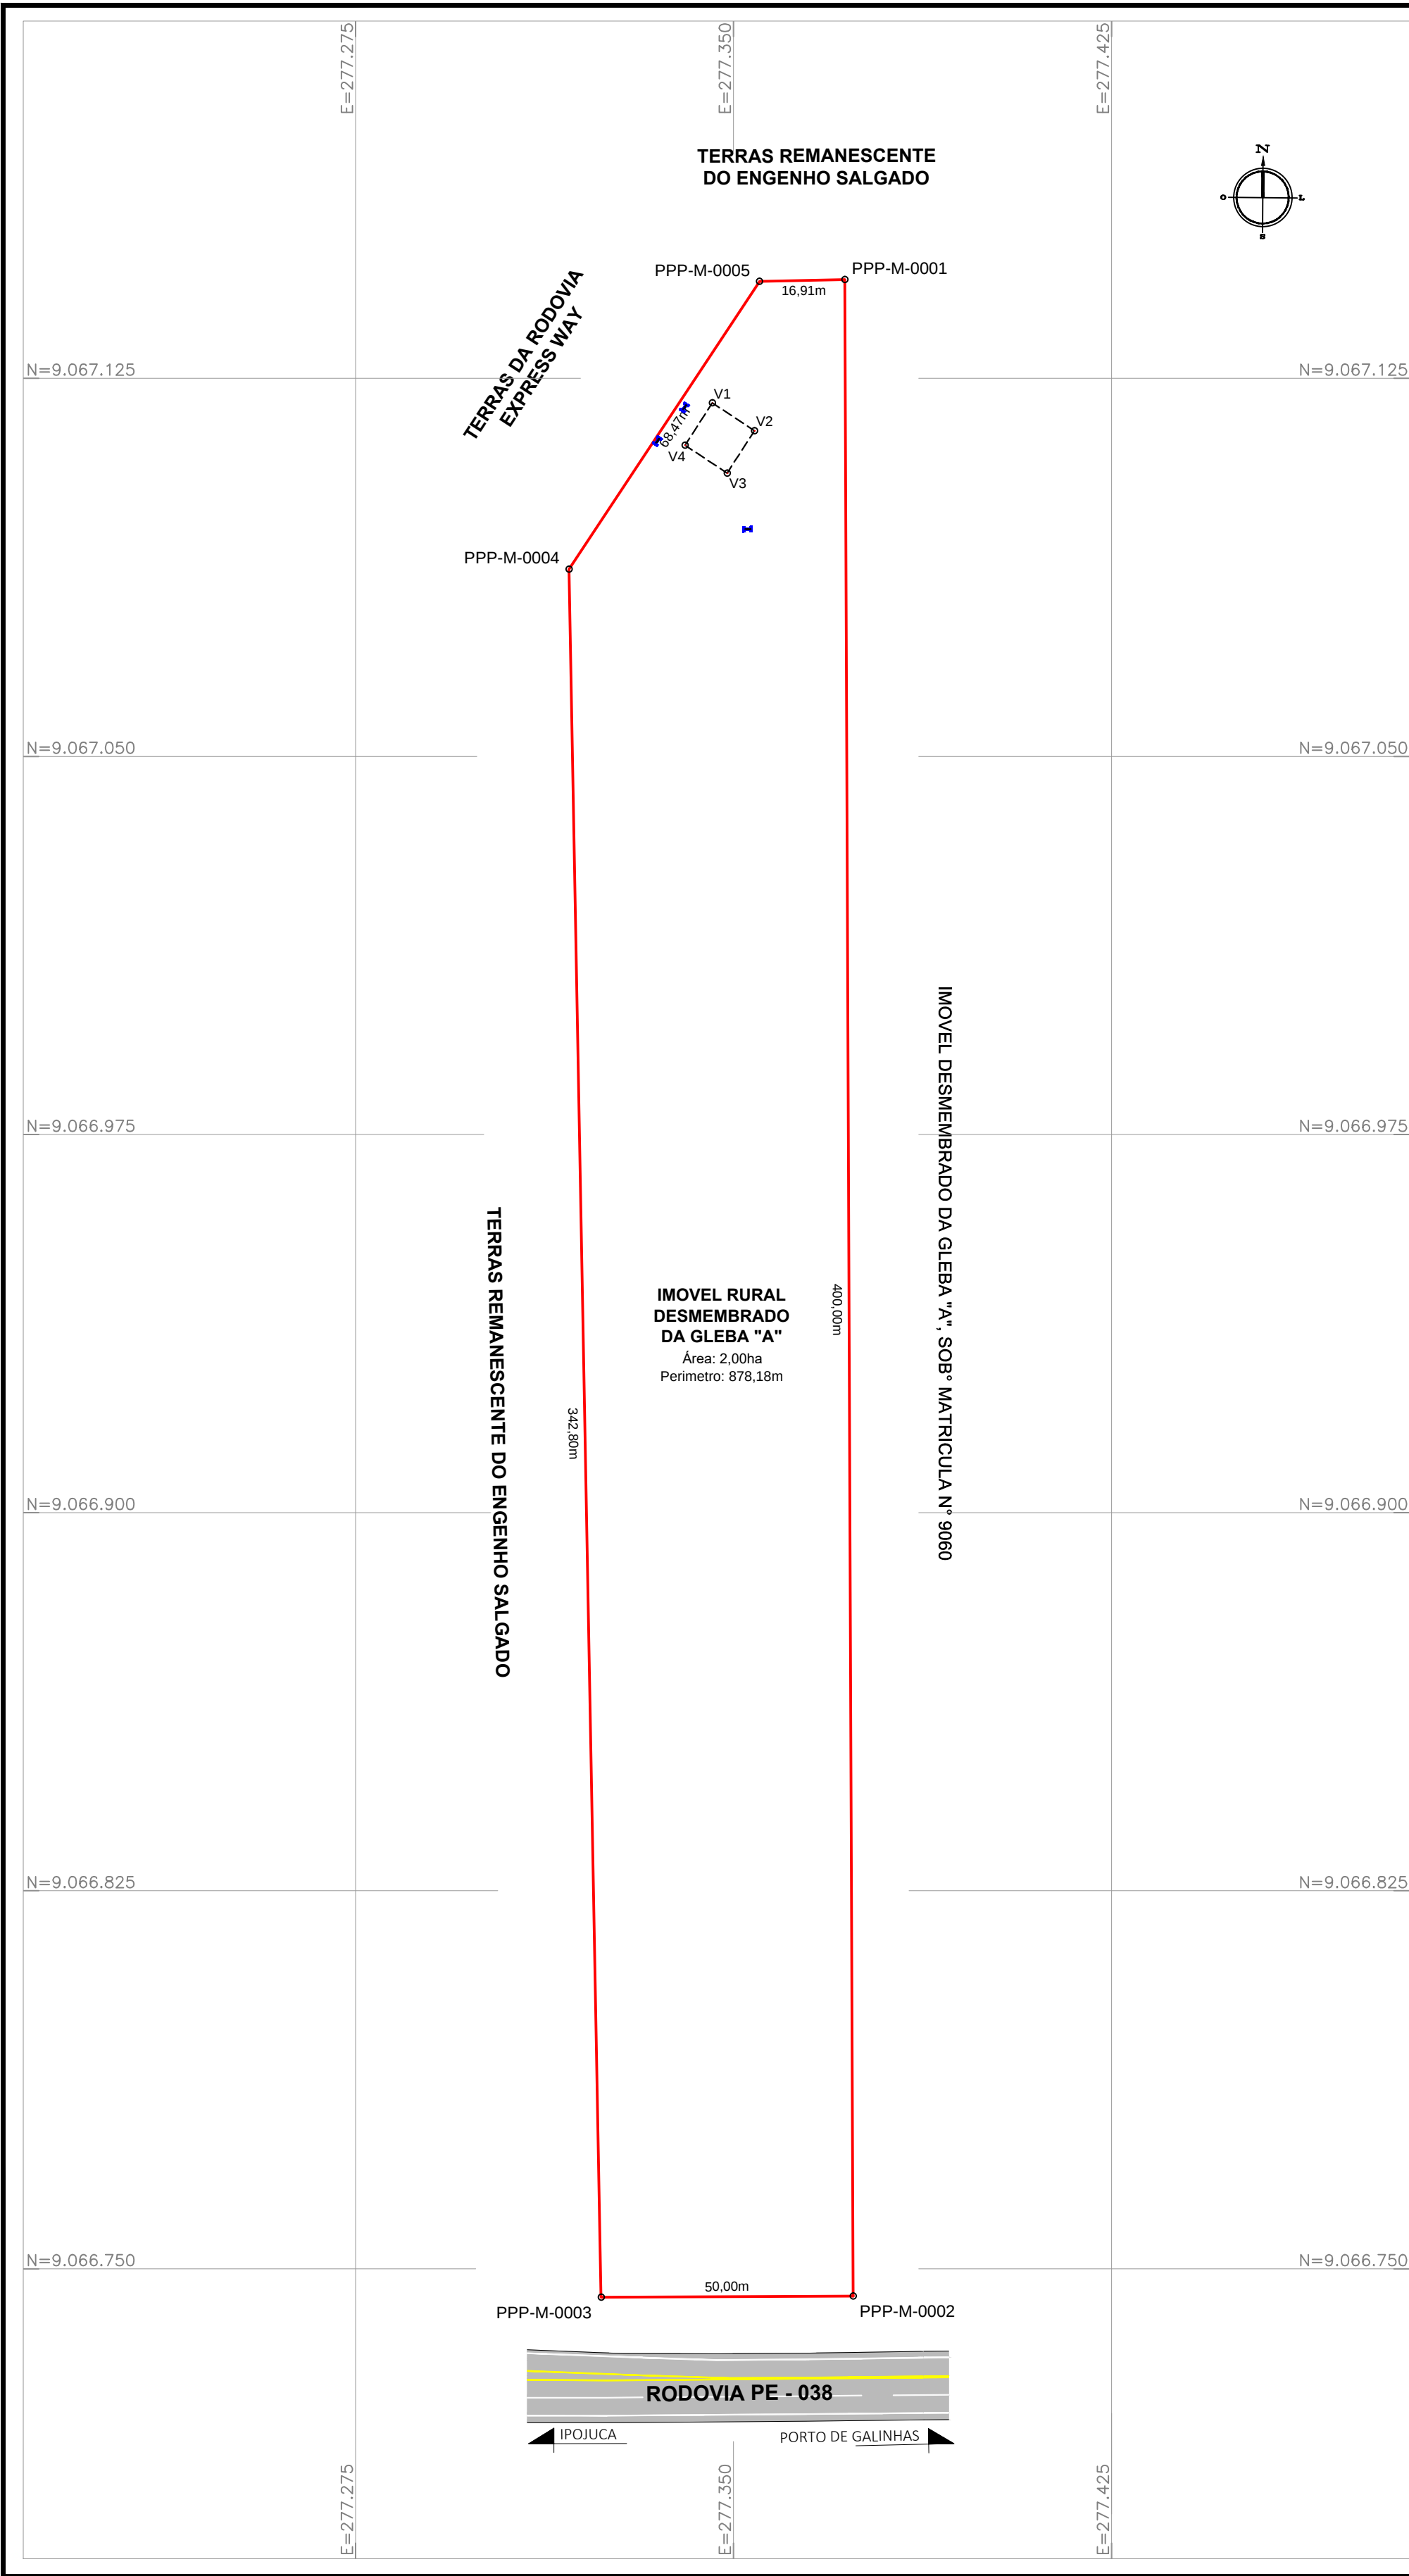

PLANTA DE SITUAÇÃO
Esc: 1/8000

LEGENDA:			
LIMITE DO TERRENO		POSTE DE ENERGIA	
LIMITE UTILIZADO PELA ANTENA		RODOVIA ESTADUAL PE - 038	

TABELA PERIMETRICA GEORREFERENCIADA UTILIZADA PELA ANTENA					
SIRGAS 2000 MC -33° / FUSO 25 SUL					
De	Para	Distância (m)	Azimute	Coord. Norte (m)	Coord. Este (m)
V1	V2	10,00	123°28'26"	9.067.120,12	277.345,80
V2	V3	10,00	212°48'27"	9.067.114,60	277.354,14
V3	V4	10,00	303°29'26"	9.067.106,19	277.348,72
V4	V1	10,00	32°49'06"	9.067.111,71	277.340,38
ÁREA:100,00m² / PERIMETRO: 40,00m					

TABELA PERIMETRICA GEORREFERENCIADA DO IMÓVEL RURAL					
SIRGAS 2000 MC -33° / FUSO 25 SUL					
De	Para	Distância (m)	Azimute	Coord. Norte (m)	Coord. Este (m)
PPP-M-0001	PPP-M-0002	400,00	179°45'39"	9.067.144,59	277.372,05
PPP-M-0002	PPP-M-0003	50,00	269°45'39"	9.066.744,59	277.373,72
PPP-M-0003	PPP-M-0004	342,80	358°56'12"	9.066.744,38	277.323,72
PPP-M-0004	PPP-M-0005	68,47	33°29'13"	9.067.087,12	277.317,36
PPP-M-0005	PPP-M-0001	16,91	88°47'06"	9.067.144,23	277.355,15
ÁREA: 2,00ha / PERIMETRO: 878,18m					

LEVANTAMENTO PLANIMETRICO

GEORREFERENCIADO AO SISTEMA BRASILEIRO GEODESICO

TITULO:LEVANTAMENTO PLANIMETRICO.

CONTEUDO:LEVANTAMENTO PLANIMETRICO GEORREFERENCIADO DO IMÓVEL RURAL DESMEMBRADO DA GLEBA A, QUE POR SUA VEZ, FOI DESMEMBRADA DO ENGENHO SALGADO, NESTE MUNICIPIO DE IPOJUCA - PE.

QUADRO DE ÁREAS DO LEVANTAMENTO :

PRANCHA:

ÁREA :.....2,00ha

PERIMETRO :.....878,18m

01/01

DATA:NOVEMBRO / 2023

DATUM:UTM - SIRGAS-2000 MC - 33° / FUSO 25 SUL

ESCALA:1/1000

ASSINATURAS:

PROPRIETARIO:.....

Hilton Cabral de Arruda Neto

CPF: 037.029.684-23

RESPONSÁVEL TÉCNICO:.....

Diogo Oliveira Bezerra - Tec. Agrimensor / Edificações

CFT / CRT 03 - RNP: 09642006430

CARIMBO: