



AGENCEMENT INTÉRIEUR SUR MESURE

DOSSIER DE PRÉSENTATION

ARCHITECTE



CLIENT

PROJET



Rénovation complète d'un
appartement
d'env. 55m²

ADRESSE

20 rue de Villiers
92300 Levallois-Perre

Contact

+33 09 53 79 23 74
25 Rue Gambetta
93240 Stains

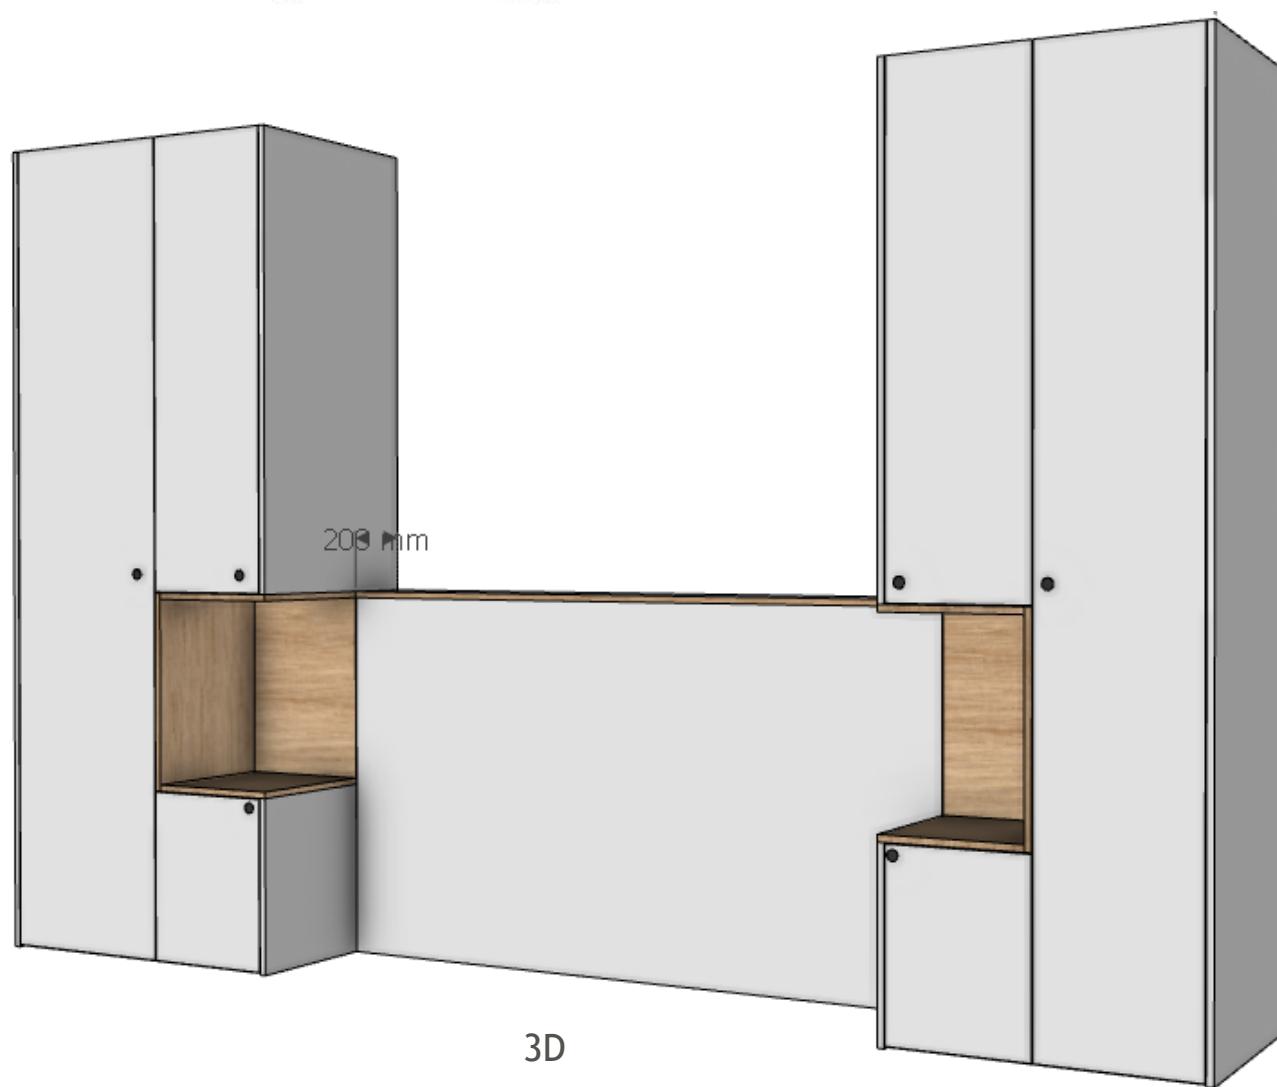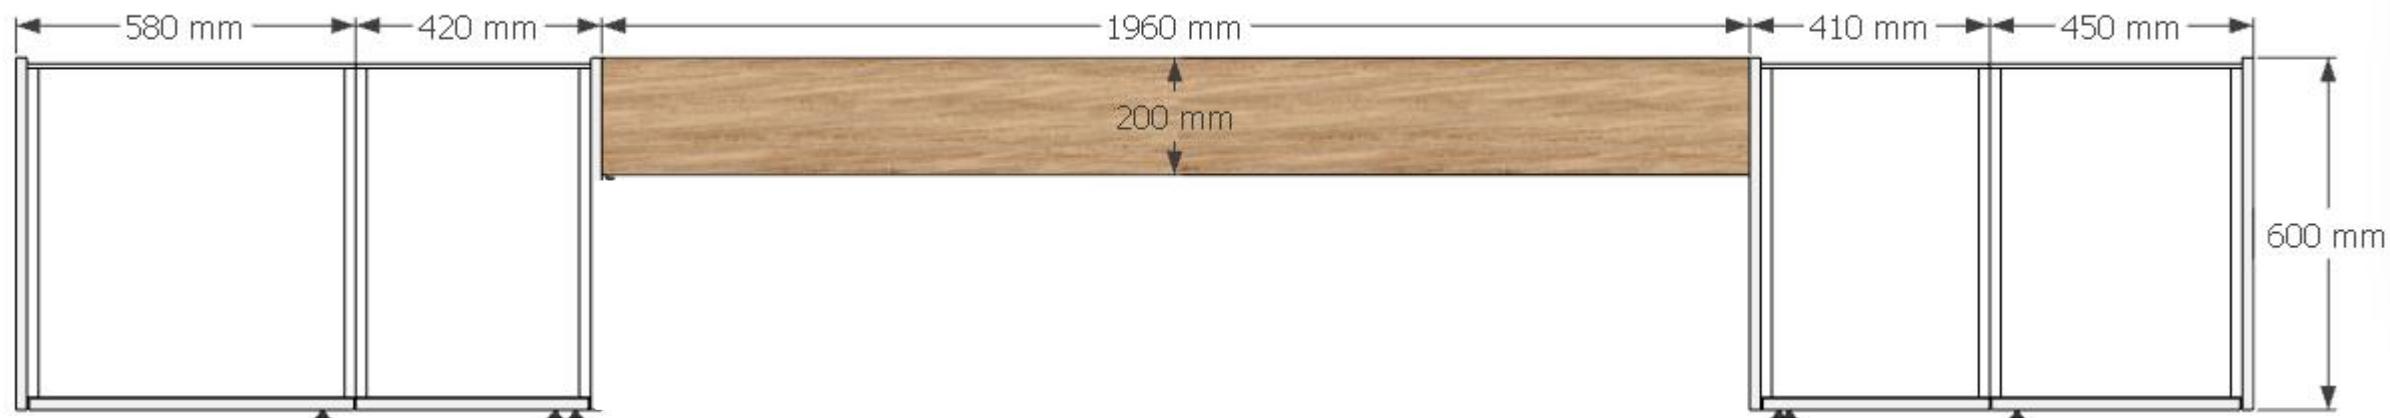

Intérieur :mélamine blanc

Extérieur :medium a
peindre par vos soins

Niche et tablette :H3303
ST10 Chêne Hamilton
naturel



3D

PROJET

Plans d'exécution
placard Chambre

DATE


15/09/2025


MAÎTRE D'OUVRAGE




MAÎTRE D'ŒUVRE

AR STYLE

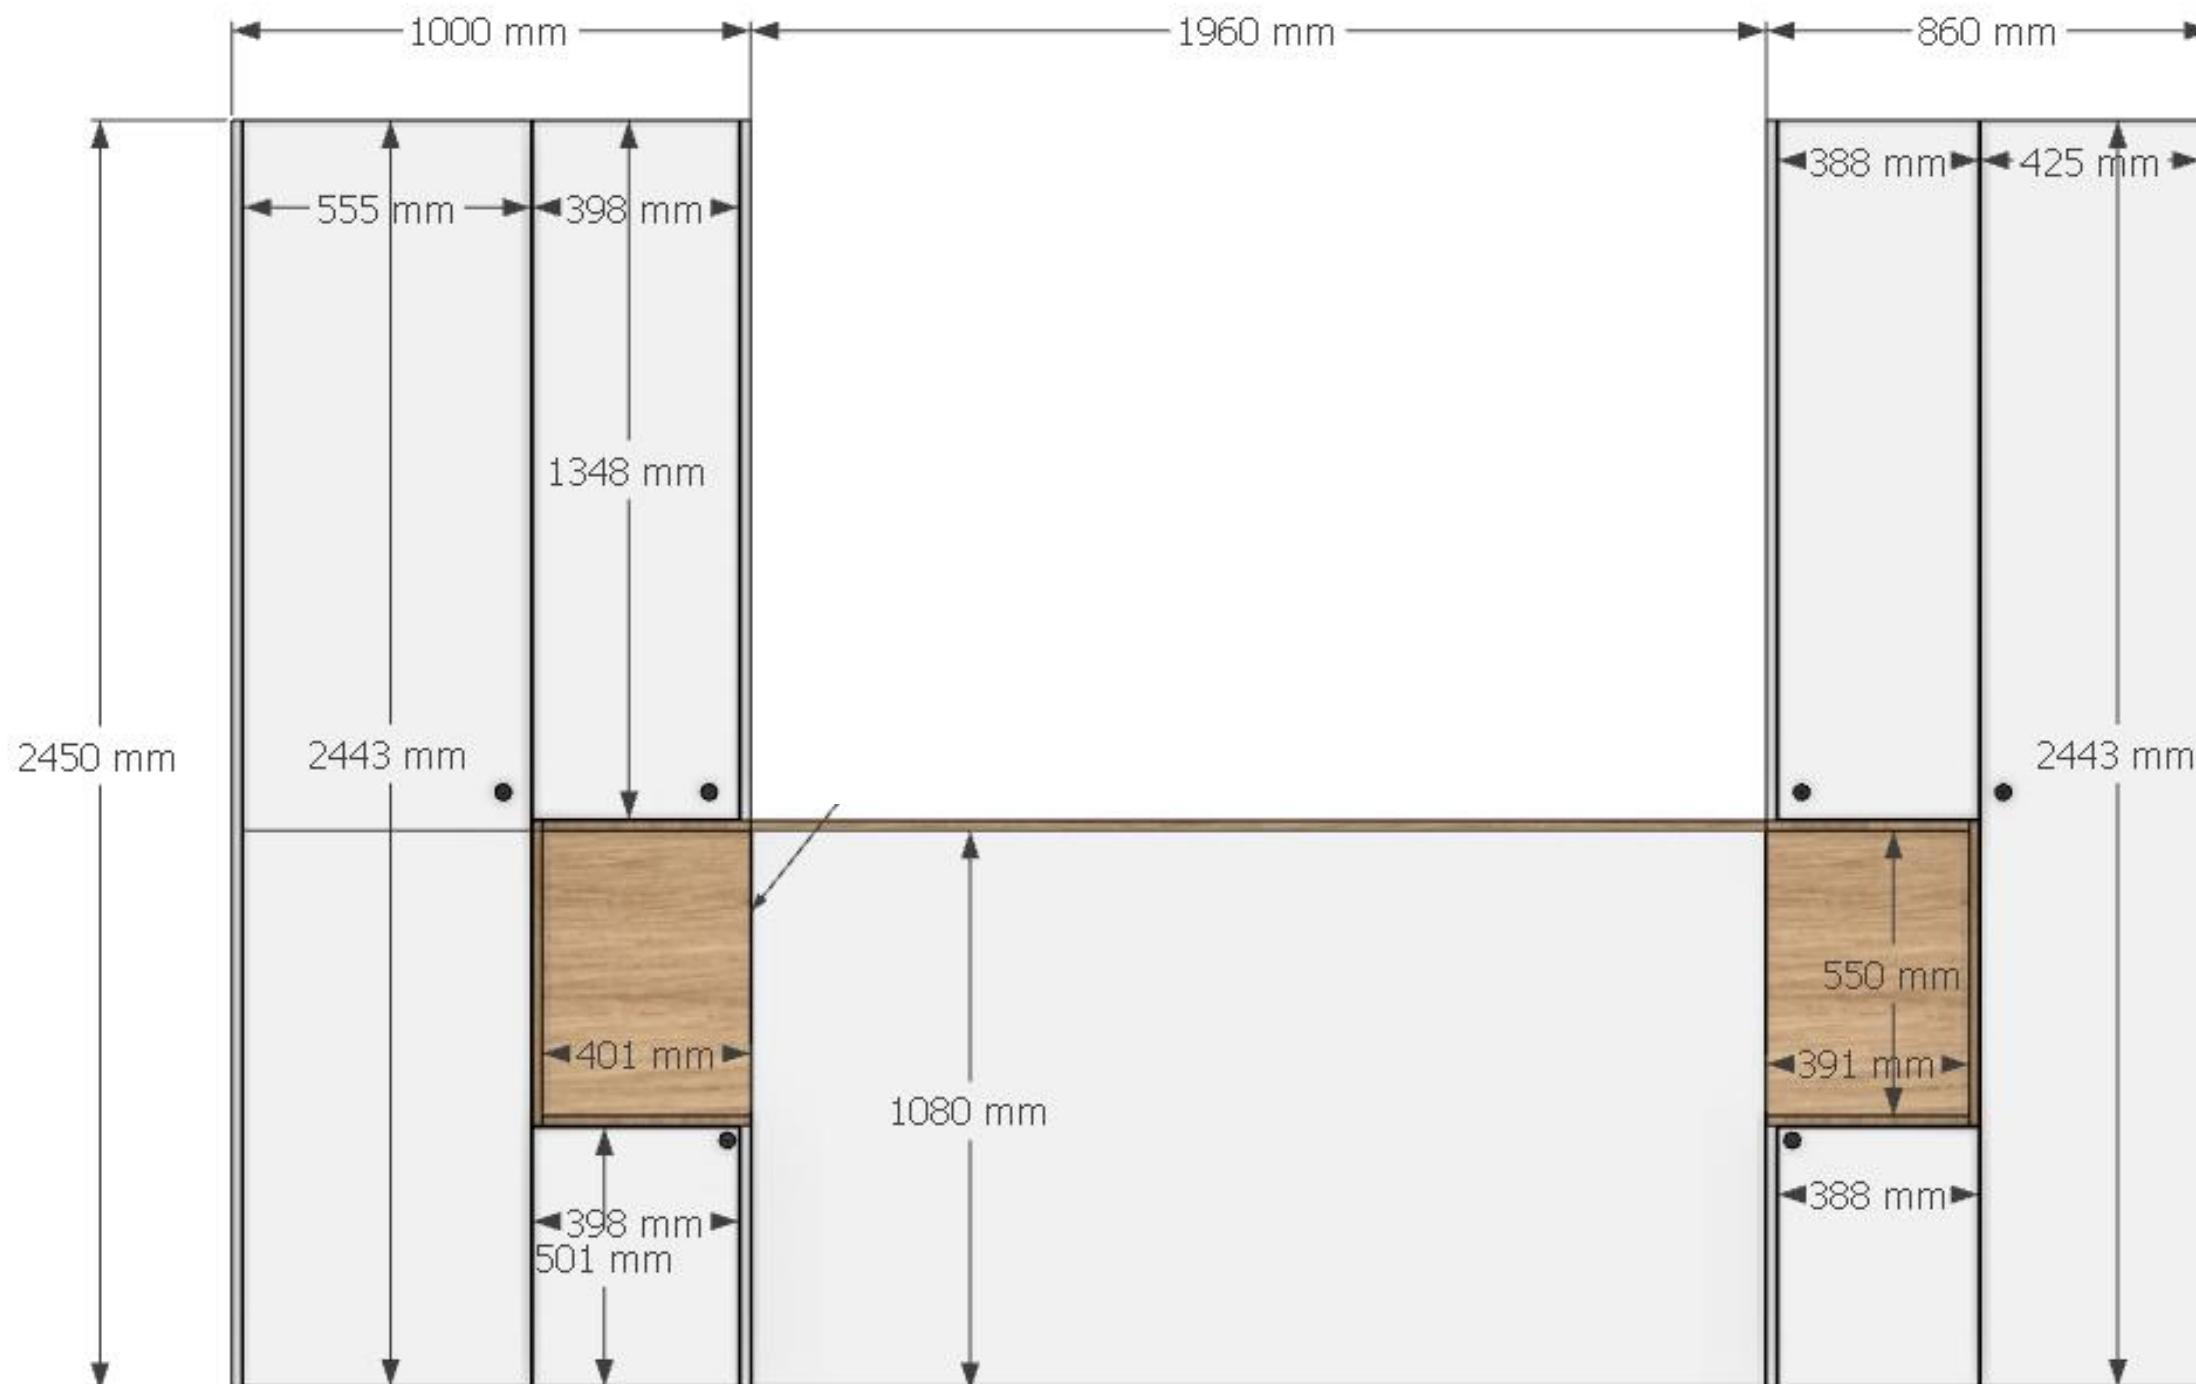

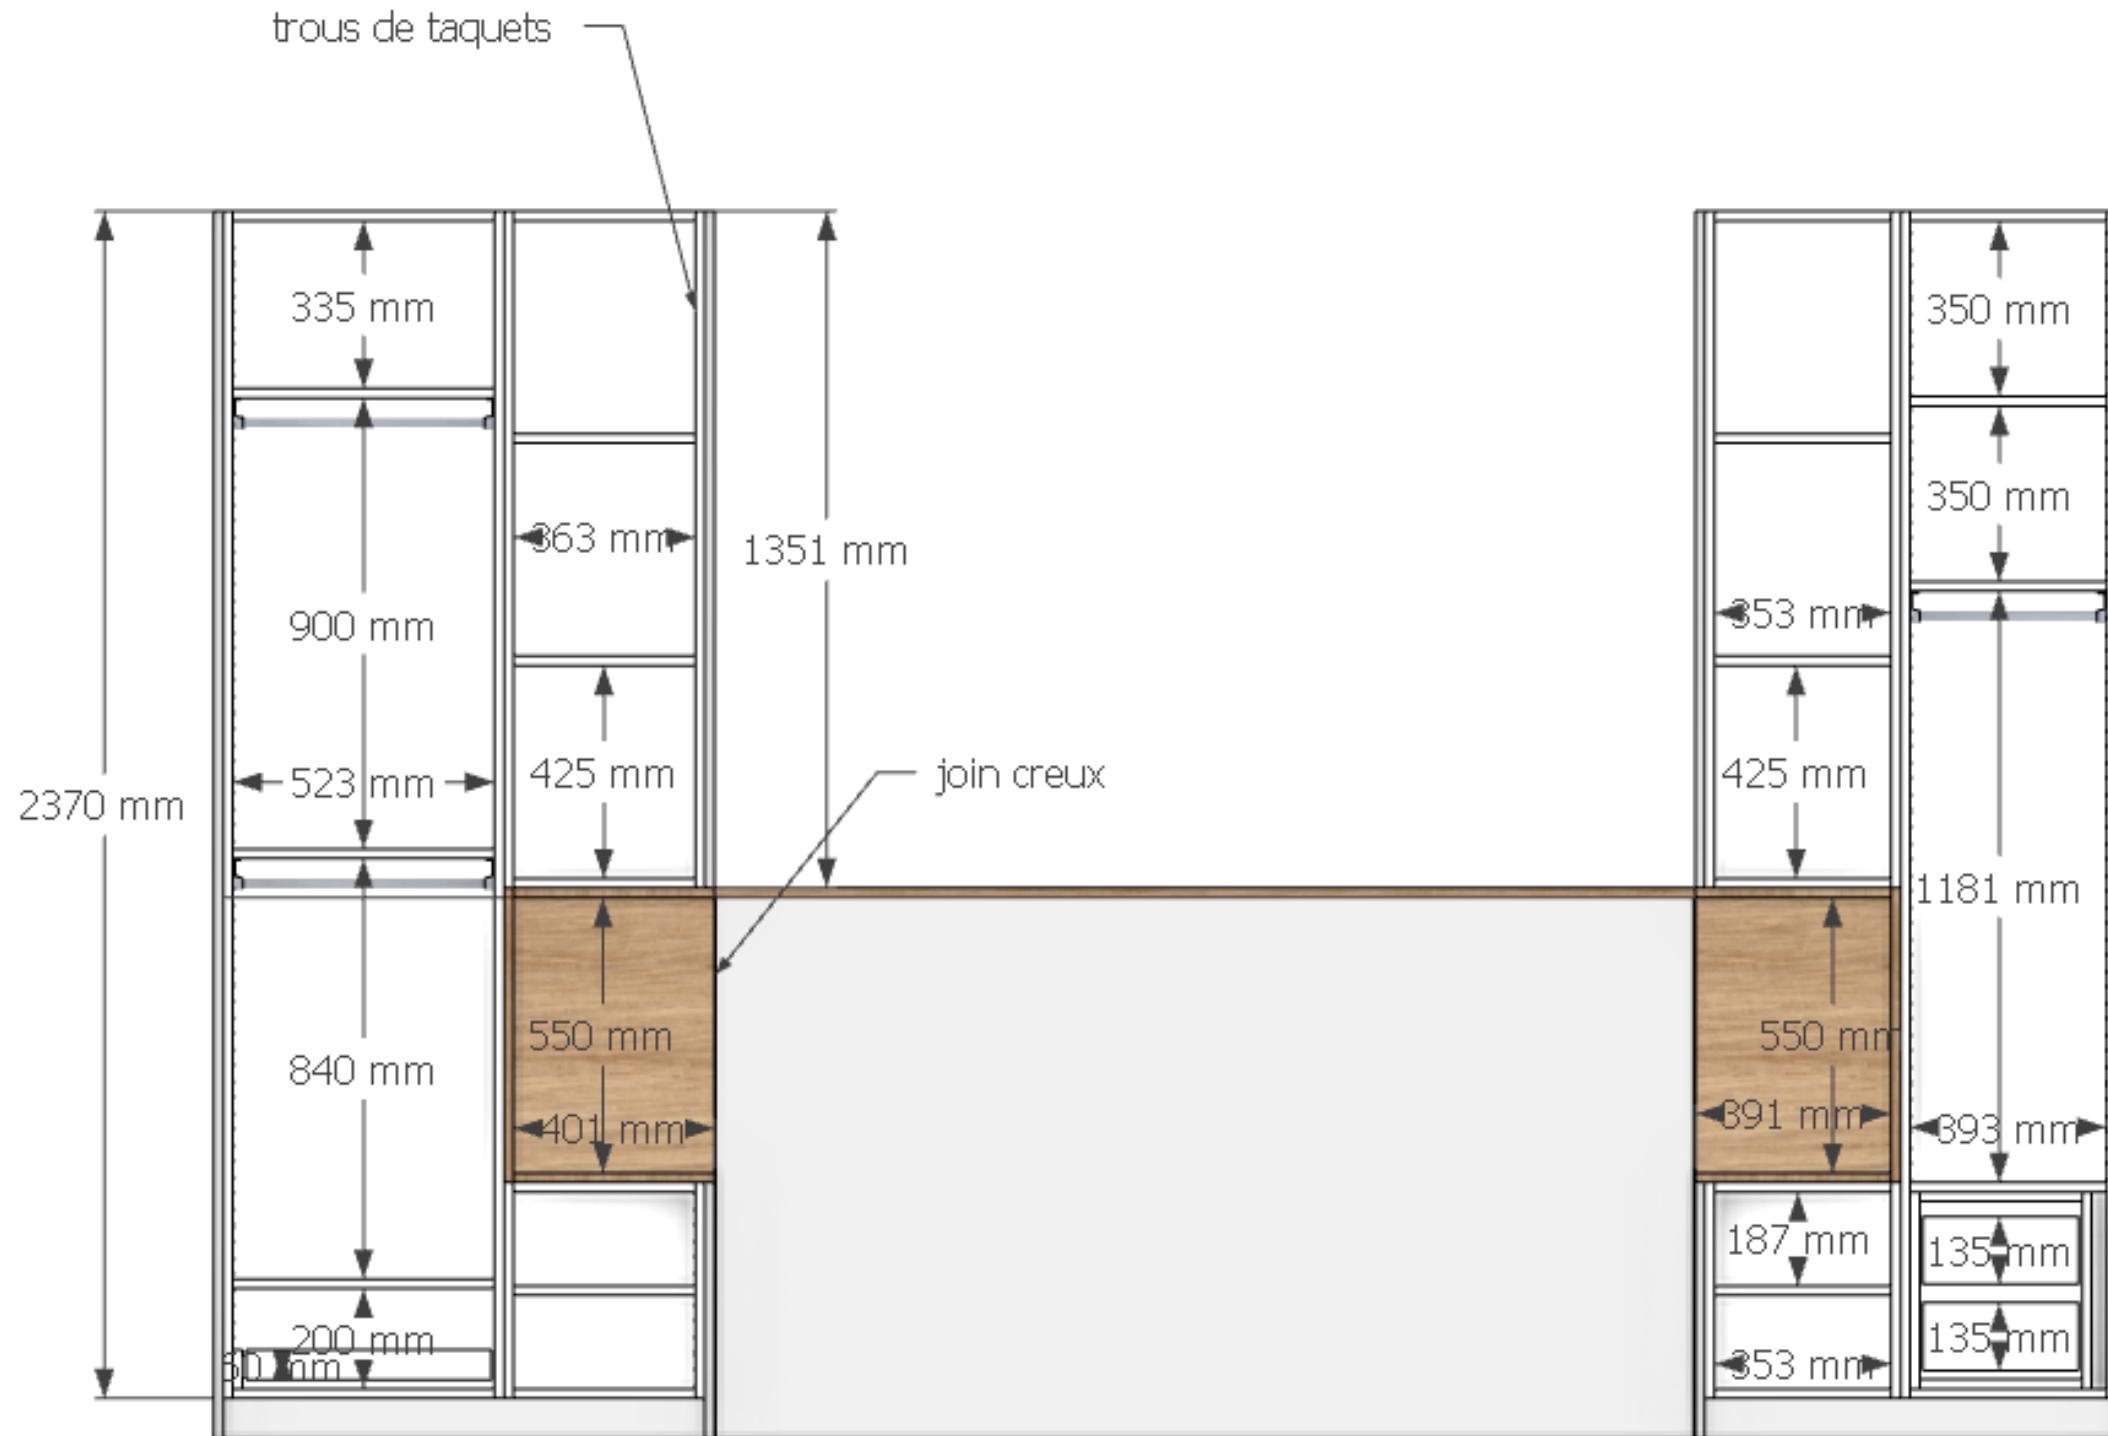


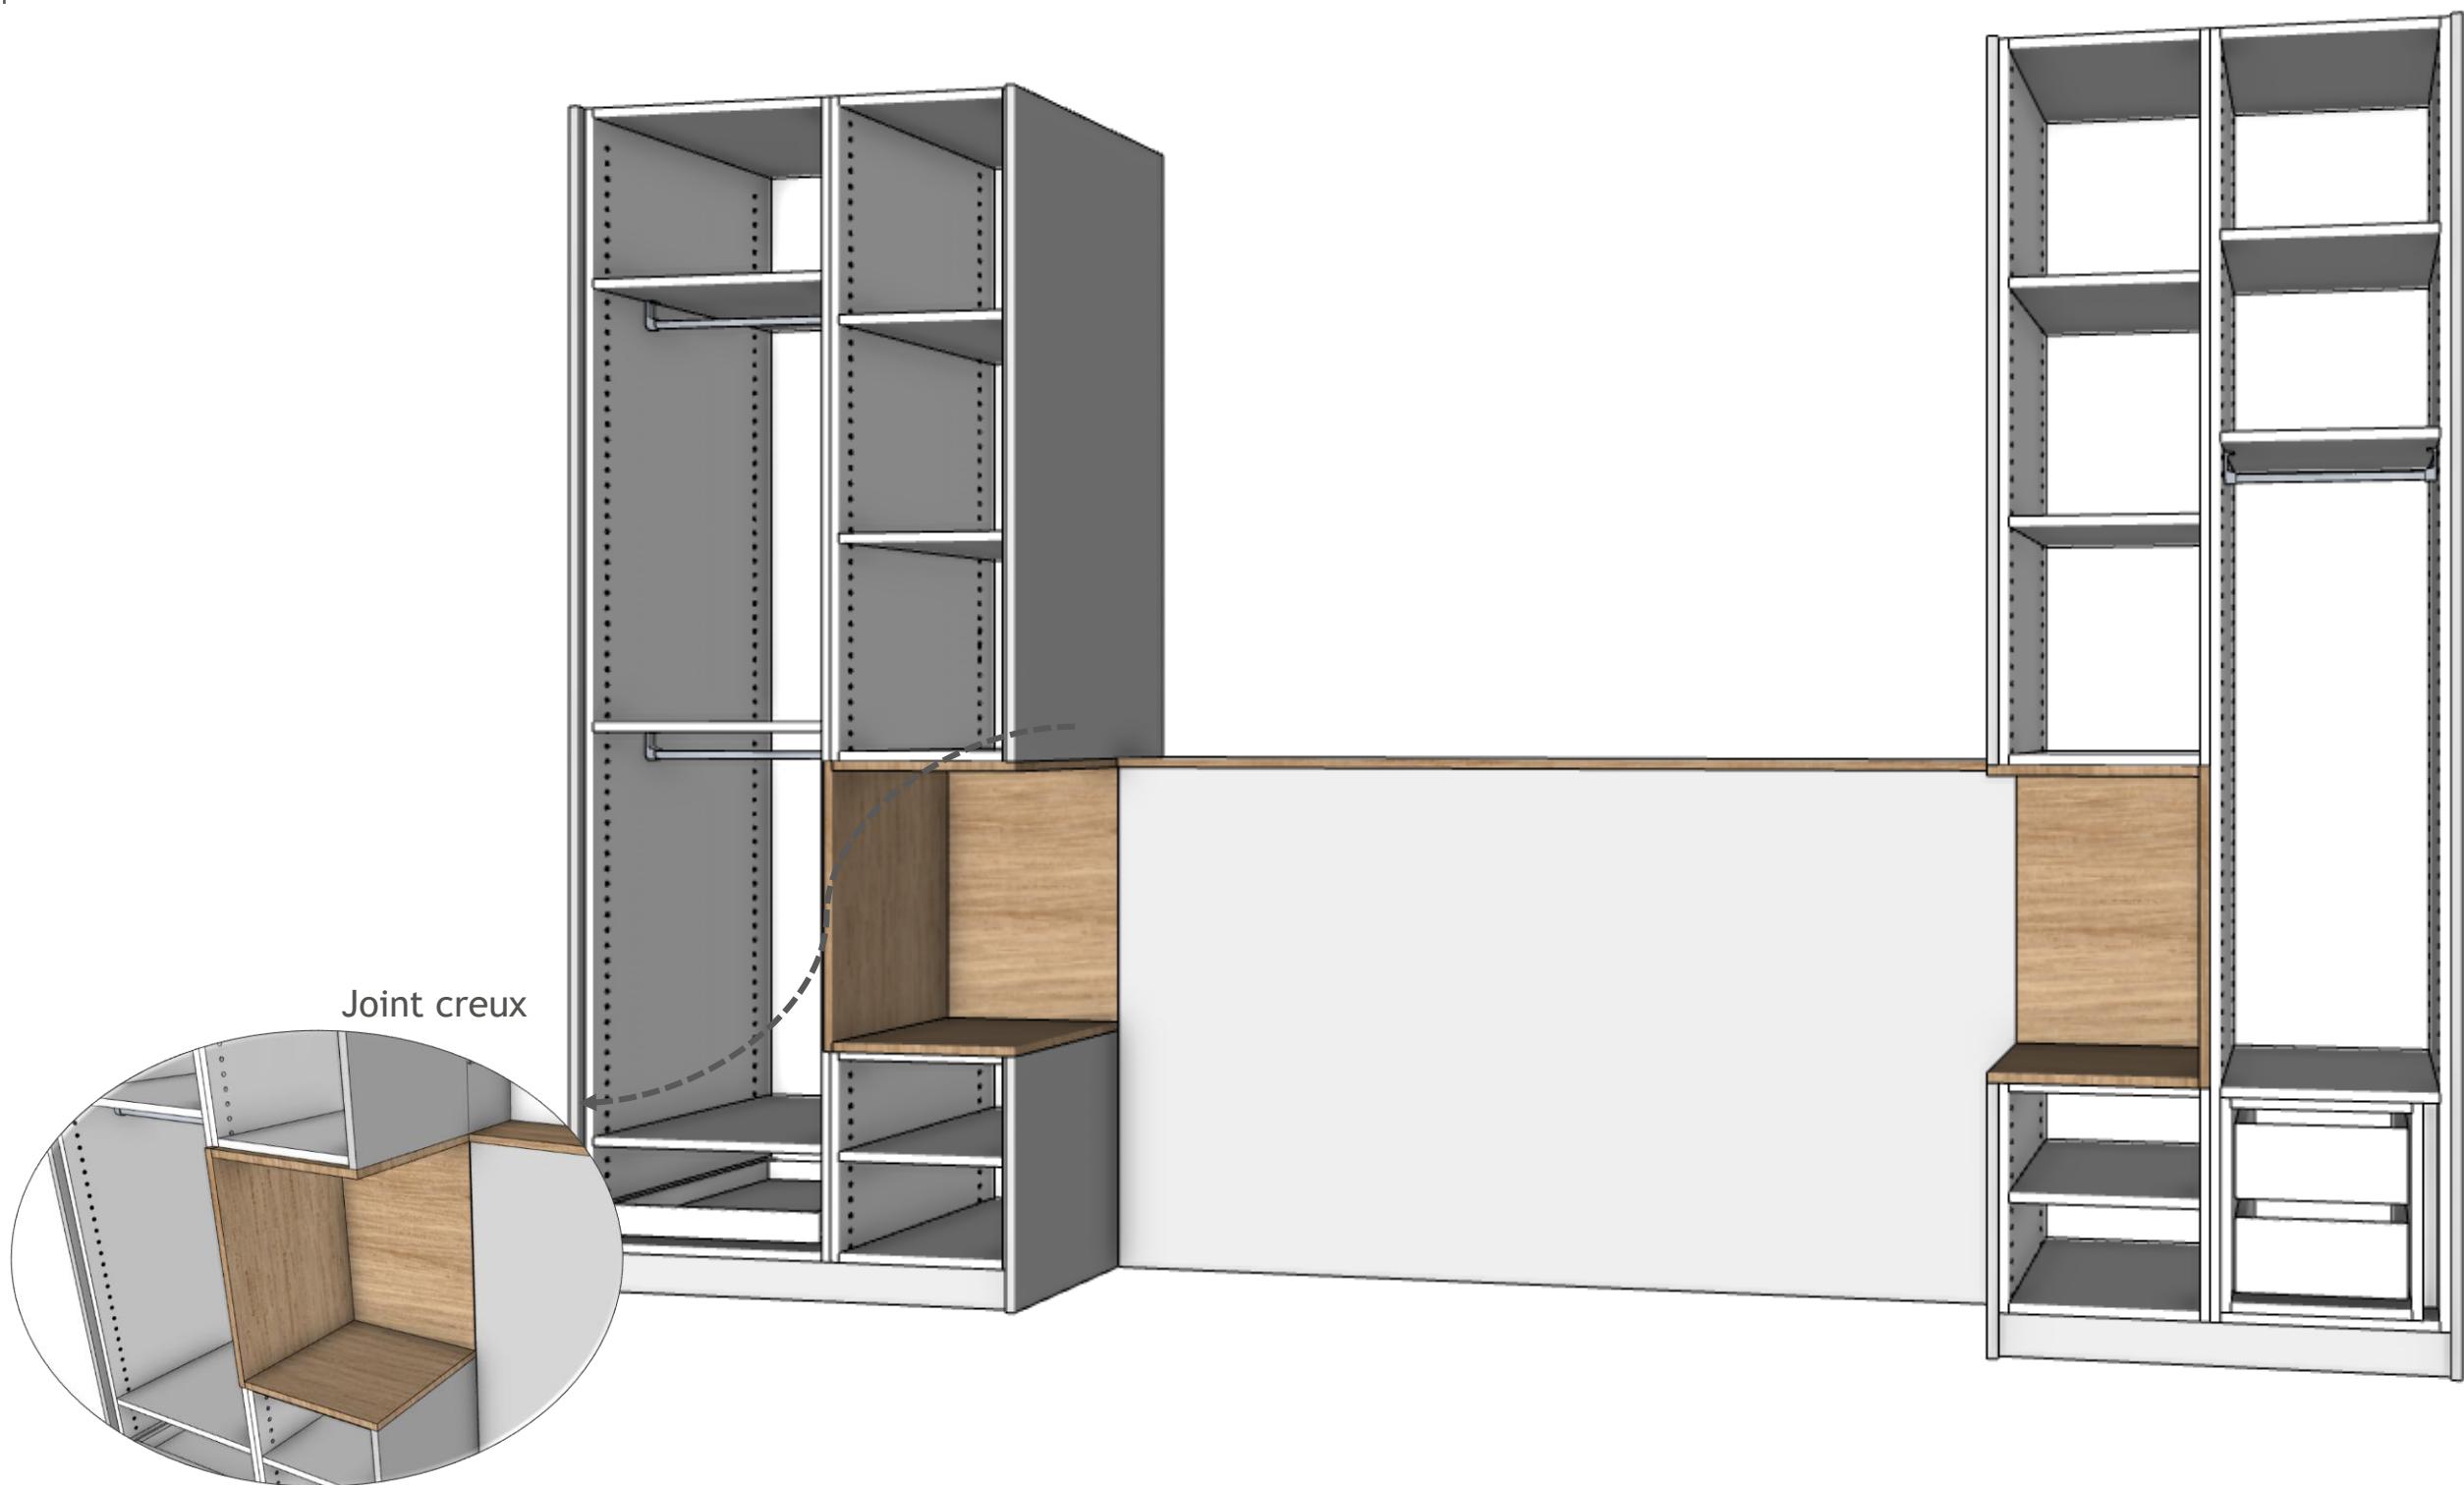

PROJET
Plans d'exécution
placard Chambre


DATE
15/09/2025


MAÎTRE D'OUVRAGE

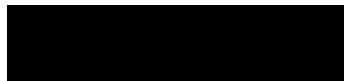

MAÎTRE D'ŒUVRE
AR STYLE



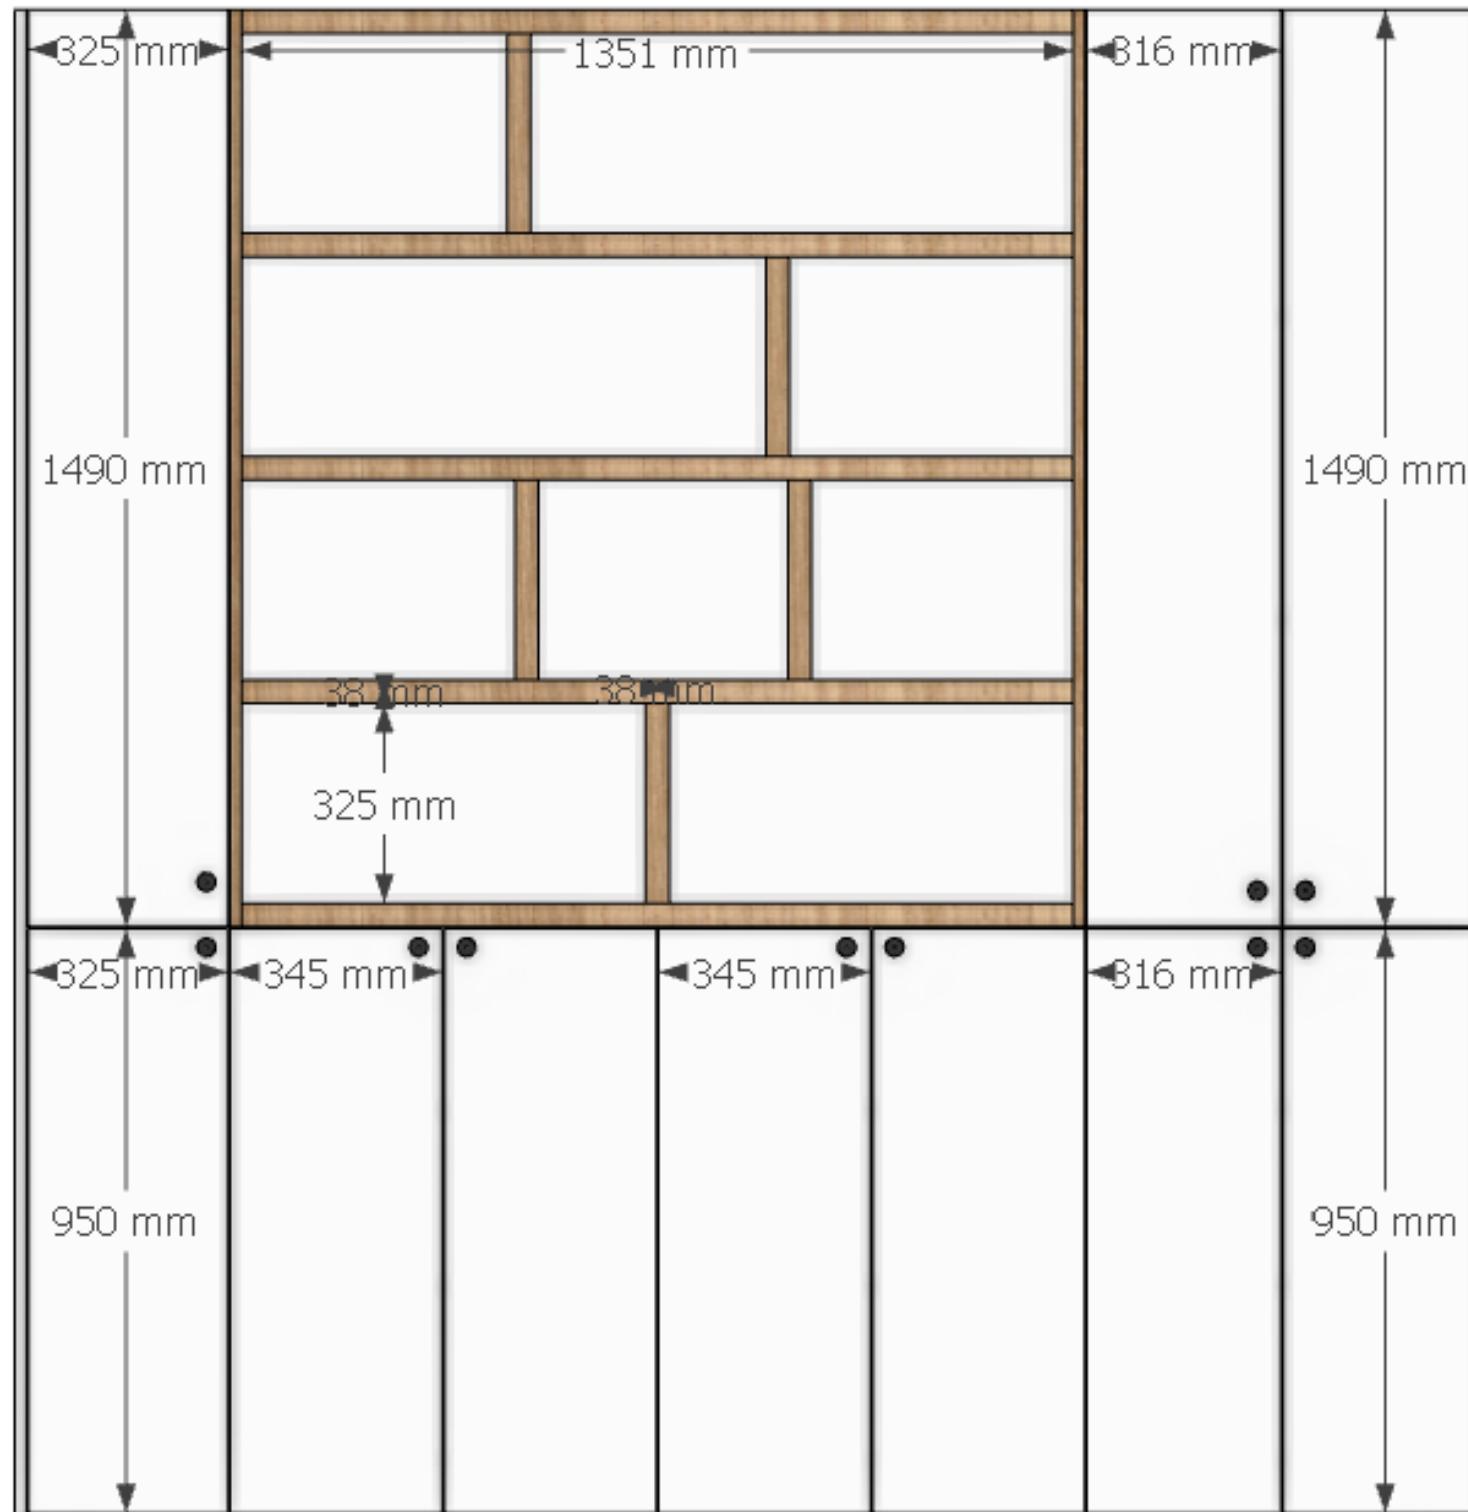

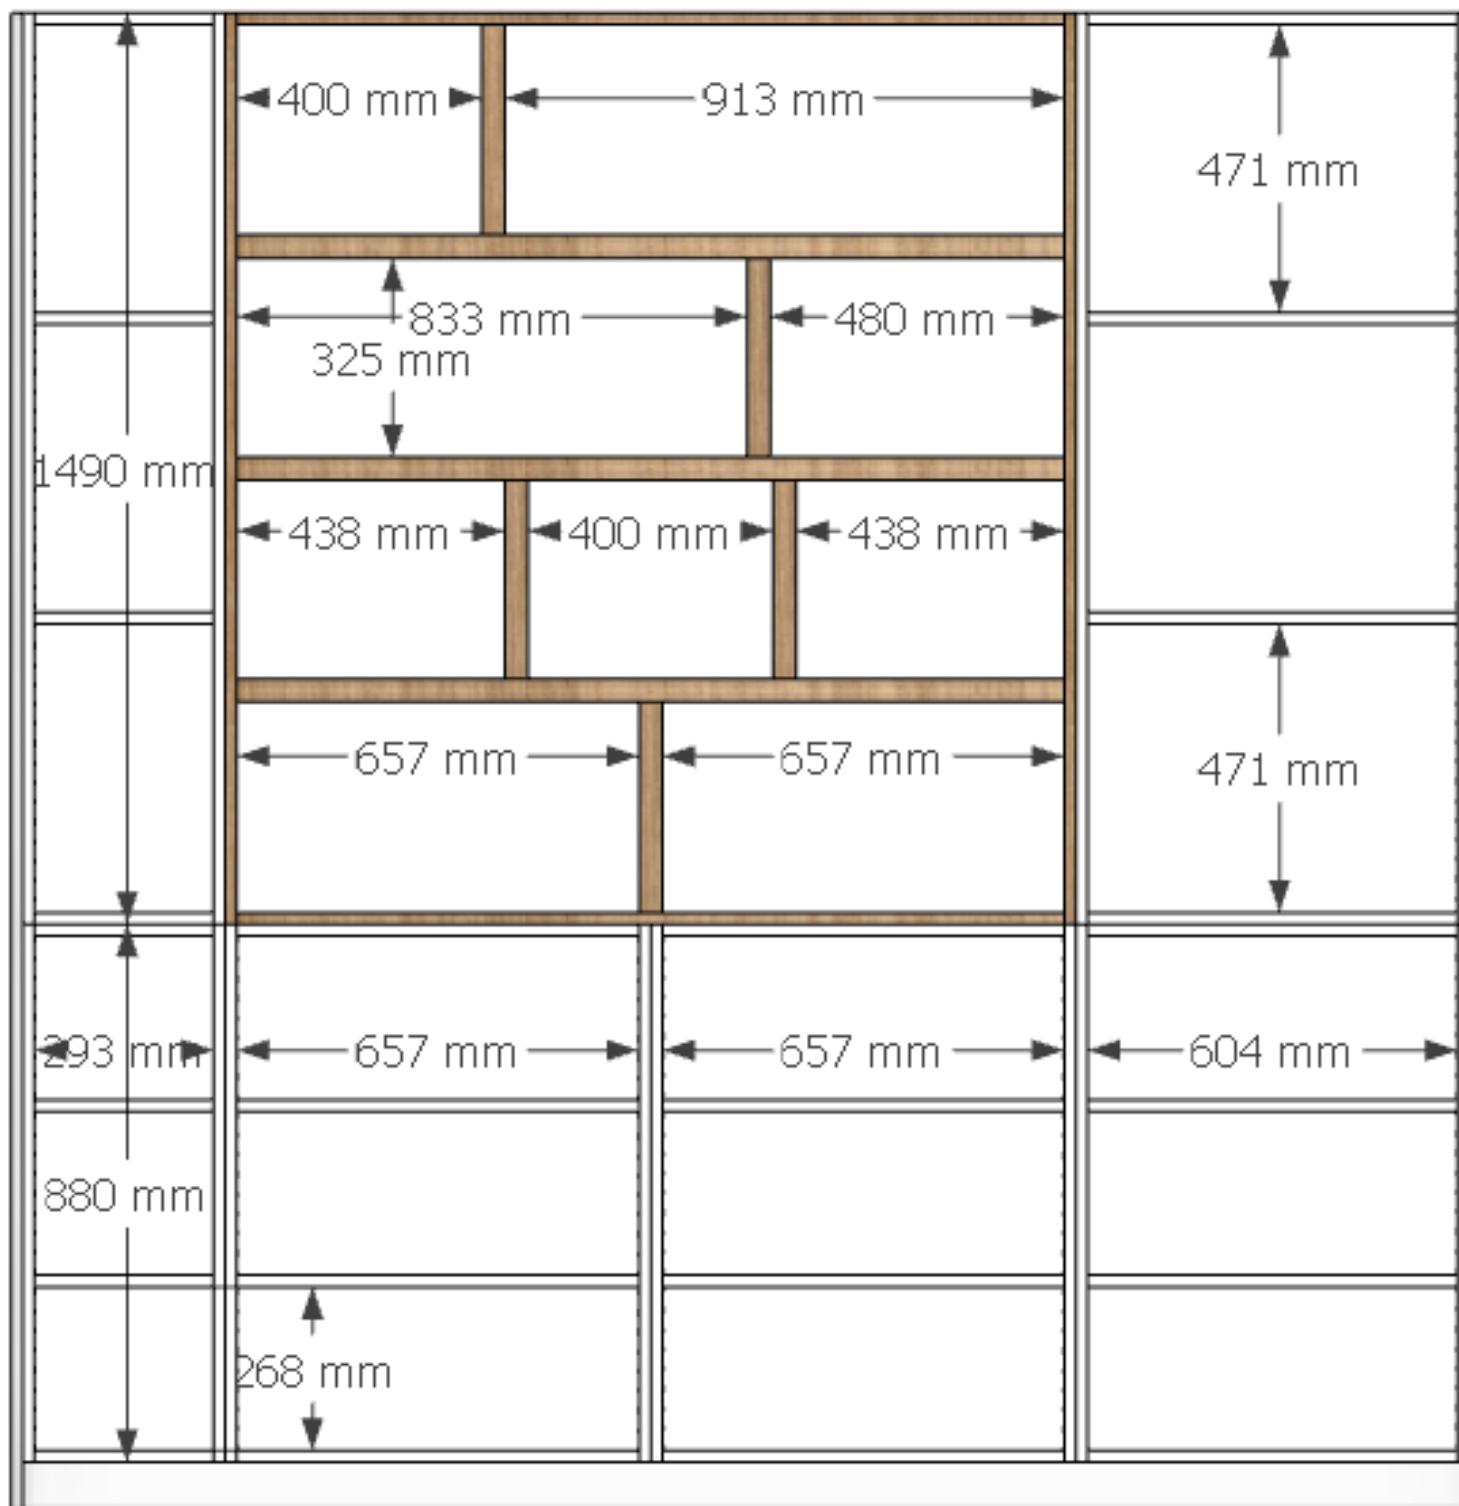



Contact

+33 09 53 79 23 74

Adresse mail

25 Rue Gambetta

93240 Stains