



Nivel 01 +13.00



Nivel 02 +16.00

FEROCA ARQUITECTURA
 C/ CANALES, 10 local 5B. 31000 MÁLAGA T. 959 91 97 97
 www.ferocaarquitectura.es feroca@ferocaarquitectura.es

COHOUSING MÁLAGA 50

PROYECTO BÁSICO
 EDIFICIO de VIVIENDAS

Urb. El Tomillar (Sup. T-2) 29740 Torre del Mar, Vélez de Málaga (Málaga)

DISTRIBUCIÓN NIVELES 1 y 2

D 01B

FEROCA ARQUITECTURA, S.L.U.
 ARQUITECTO MANUEL RODRÍGUEZ CÁRDENAS
 HOYOSEREN RODRÍGUEZ ORTEGA, S.I.

Observación importante: El presente documento es copia de su original que se halla en posesión del profesional "FEROCA ARQUITECTURA, S.L.U." Su uso con otros fines o personas, así como la responsabilidad de cualquier error o incidencia, quedará en primer lugar a cargo del autor quedando en todo caso prohibida cualquier reproducción o uso no autorizado.

EFJE	FECHA	DISEÑO	ESCALA
19/14/23	SEPTIEMBRE 2023	PARA REALIZAR	Esc. A1: 1/50 Esc. A3: 1/50



Nivel 03 +19.00



Nivel 04 +22.00

FEROCA ARQUITECTURA
 C/ CANALES, 10 local 5B. 29008 MÁLAGA T. 959 91 97 97
 www.ferocaarquitectura.es feroca@ferocaarquitectura.es

COHOUSING MÁLAGA 50

PROYECTO BÁSICO
 EDIFICIO de VIVIENDAS

Urb. El Tomillar (Sup. T-2) 29740 Torre del Mar, Vélez de Málaga (Málaga)

DISTRIBUCIÓN NIVELES 3 y 4

D 02A

FEROCA ARQUITECTURA, S.L.U.		HOYOSERCH ROBBA ORIGEN, S.L.	
ARQUITECTO: MANUEL RODRIGUEZ CABO			
EFPE	FECHA	DISEÑO	ESCALA
19/12/03	SEPTIEMBRE 2003	MANUEL RODRIGUEZ CABO	Esc. A1: 1/50 Esc. A3: 1/50

Observación importante: El presente documento es copia de un original que se halla en posesión del profesional "FEROCA ARQUITECTURA, S.L.U." Su uso con fines distintos a los permitidos por el presente, así como su reproducción, distribución o transformación, quedan expresamente prohibidos sin el consentimiento escrito del autor, quedando en todo caso prohibido cualquier uso que no sea el de reserva.



Nivel 05 +25.00



Nivel 06 +28.00

FEROCA ARQUITECTURA
 C/ CANALES, 10 local 5B. 29008 MÁLAGA T. 959 91 97 97
 www.ferocaarquitectura.es feroca@ferocaarquitectura.es

COHOUSING MÁLAGA 50

PROYECTO BÁSICO
 EDIFICIO de VIVIENDAS

Urb. El Tomillar (Sup. T-2) 29740 Torre del Mar, Vélez Málaga (Málaga)

DISTRIBUCIÓN
 NIVELES 5 y 6


D 03B

FEROCA ARQUITECTURA, S.L.U.		HOYOSERCH ROBBA ORIGEN, S.L.	
ARQUITECTO: MANUEL DOMÍNGUEZ CABO			
EFPE	FECHA	DISEÑO	ESCALA
19/12/03	SEPTIEMBRE 2003	PARA REALIZAR	Esc. A1: 1/50 Esc. A3: 1/50
019-0378 Cohousing Torre del Mar 30/10/03, REALIZADO			

Observación importante: El presente documento es copia de un original que se halla en posesión del profesional "FEROCA ARQUITECTURA, S.L.U." Su uso con fines distintos a los permitidos por el presente documento constituye un delito de falsedad documental y será castigado en su caso conforme a lo establecido en el artículo 399 del Código Penal.



Nivel 07 +31.00

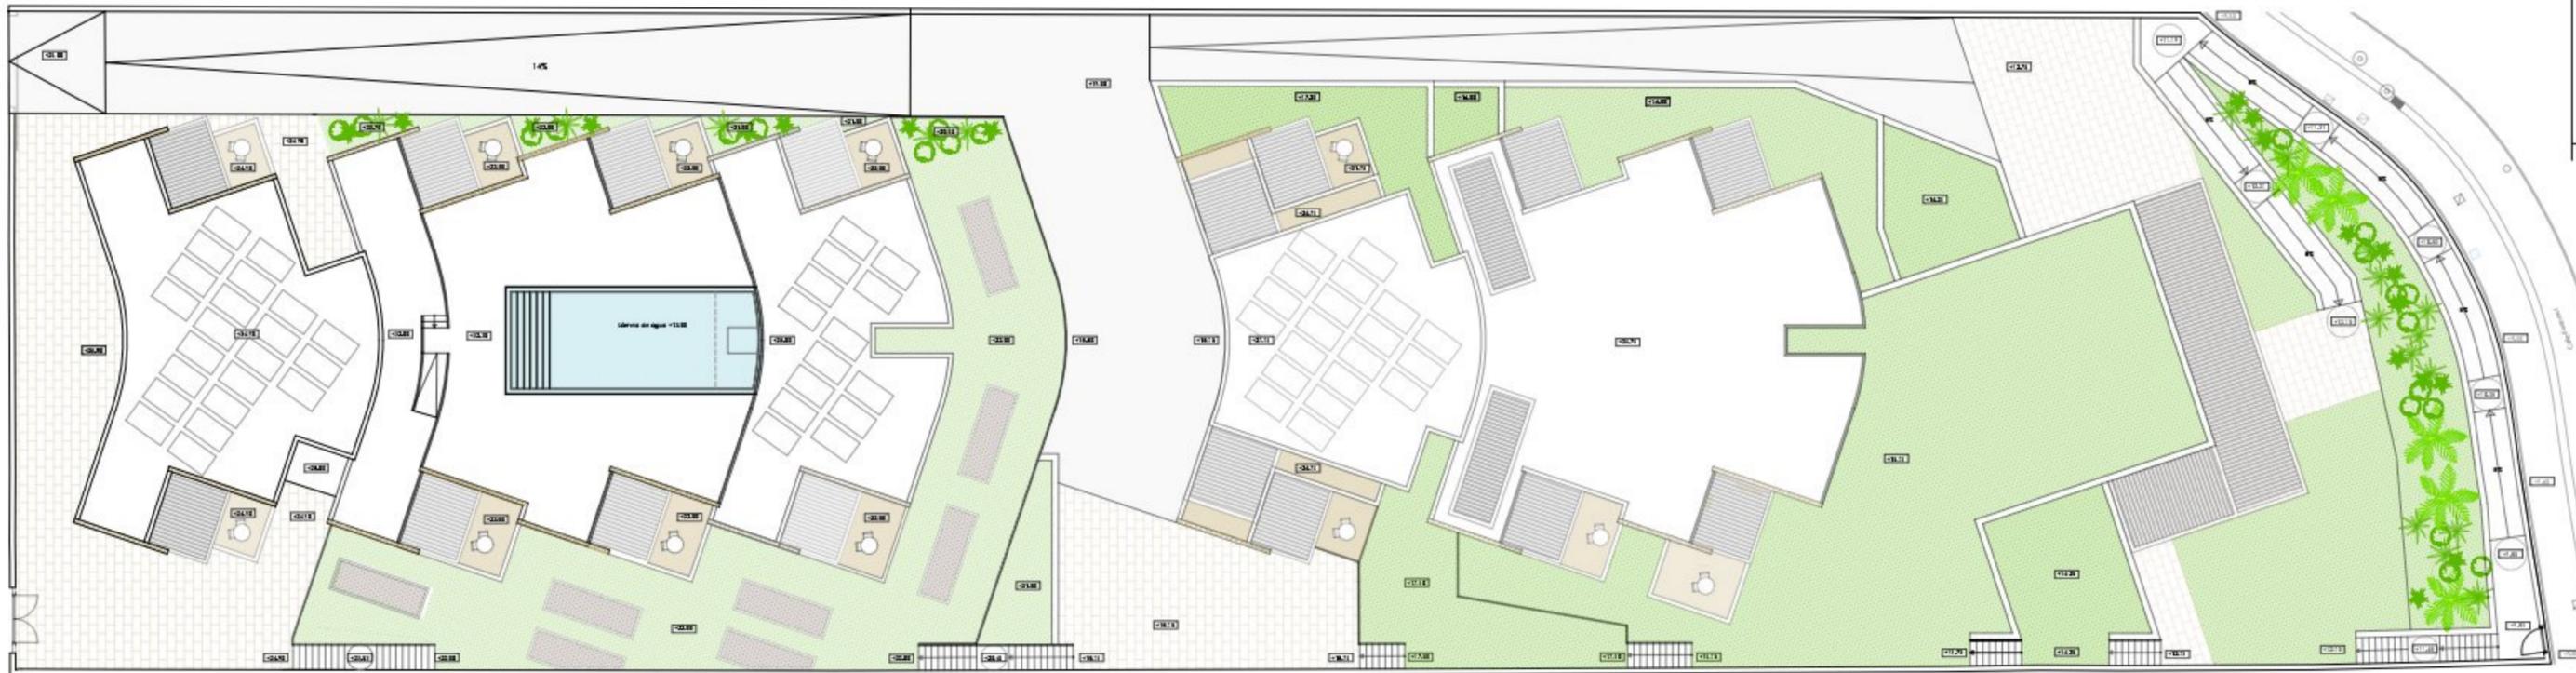

Nivel Cubierta +34.00

FEROCA ARQUITECTURA
 C/ CANALES, 10 local 5B. 29008 MÁLAGA T. 959 91 97 97
 www.ferocaarquitectura.es feroca@ferocaarquitectura.es

COHOUSING MÁLAGA 50



PROYECTO BÁSICO
 EDIFICIO de VIVIENDAS

Urb. El Tomillar (Sup. T-2) 29740 Torre del Mar, Málaga (Málaga)

DISTRIBUCIÓN NIVELES 7 y CUBIERTA **D 04A**

FEROCA ARQUITECTURA, S.L.U.		HOYOSERCH ROBBA ORTEGA, S.L.	
ARQUITECTO MANUEL RODRIGUEZ CABO			
EFPE	FECHA	DIB. HOJO	ESCALA
19-1-2023	SEPTIEMBRE 2023	04A	Esc. A1: 1/50 Esc. A3: 1/50

Observación importante: El presente documento es copia de un original que se halla en posesión del profesional "FEROCA ARQUITECTURA S.L.U." Su uso con fines de lucro, o para su explotación económica o comercial, requiere el consentimiento expreso de su autor quedando en todo caso prohibida cualquier reproducción o transformación de este documento en todo caso prohibida cualquier reproducción o transformación de este documento.

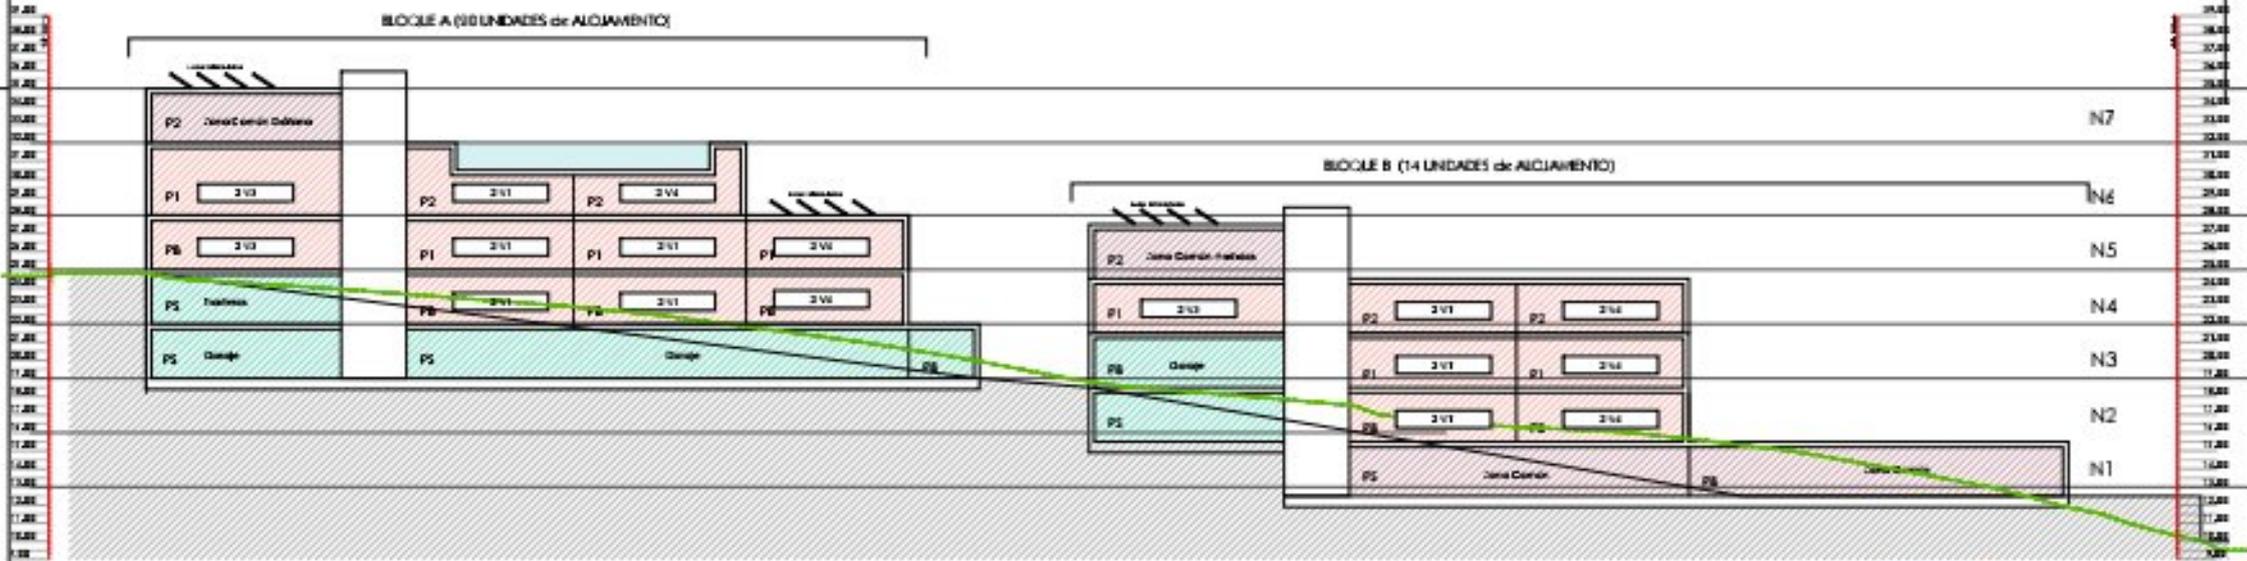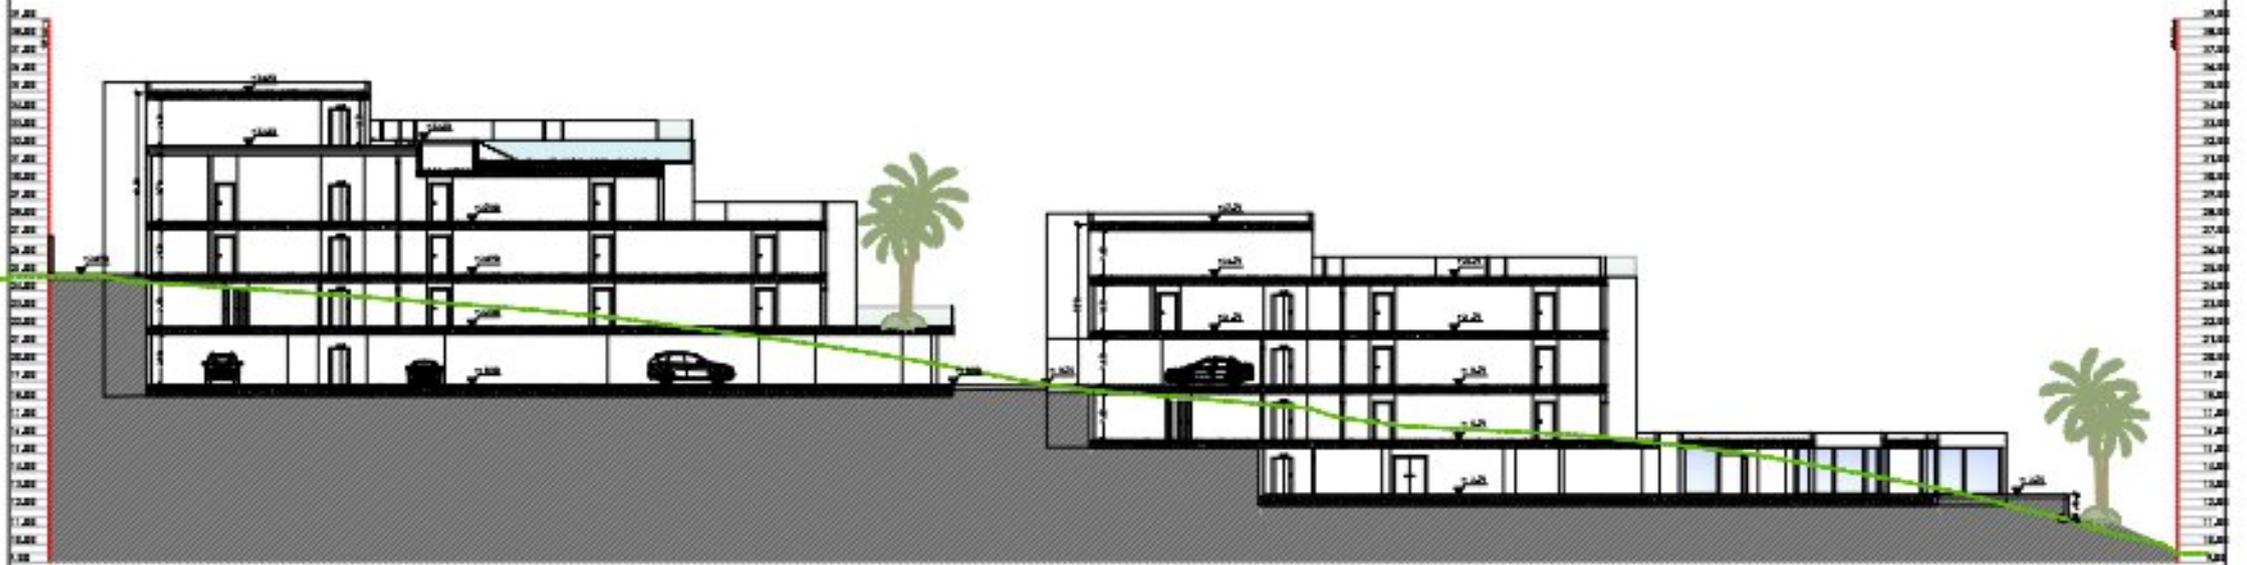

FEROCA ARQUITECTURA
COHOUSING MÁLAGA 50
 PROYECTO BÁSICO
 ORDEN de VIVIENDAS
 D 06A




