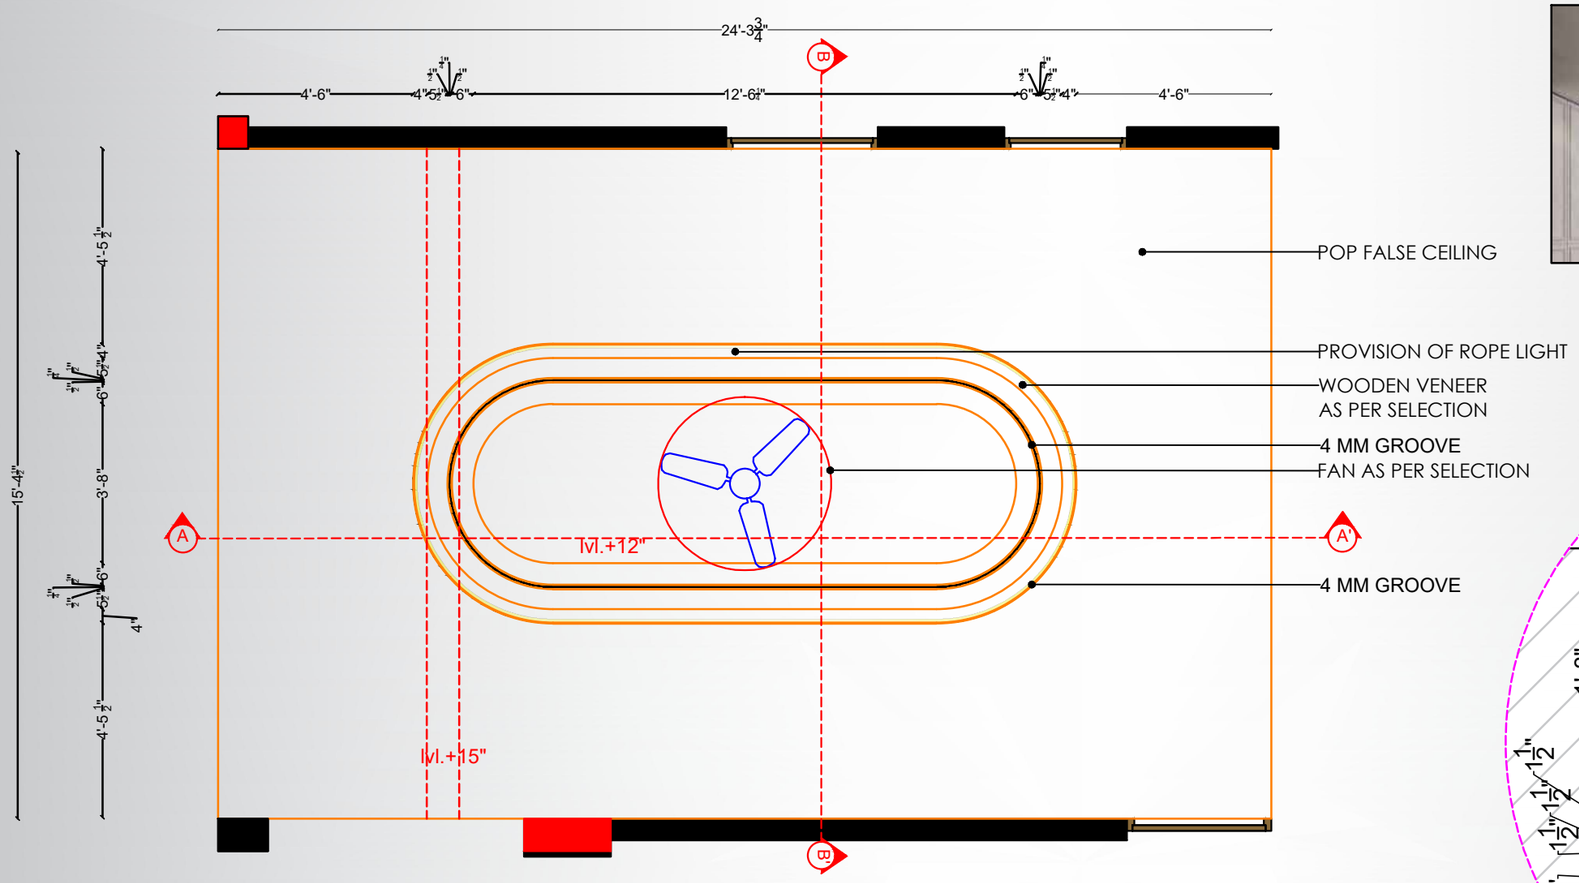

FALSE CEILING -TOP PLAN

REFERENCE IMAGE

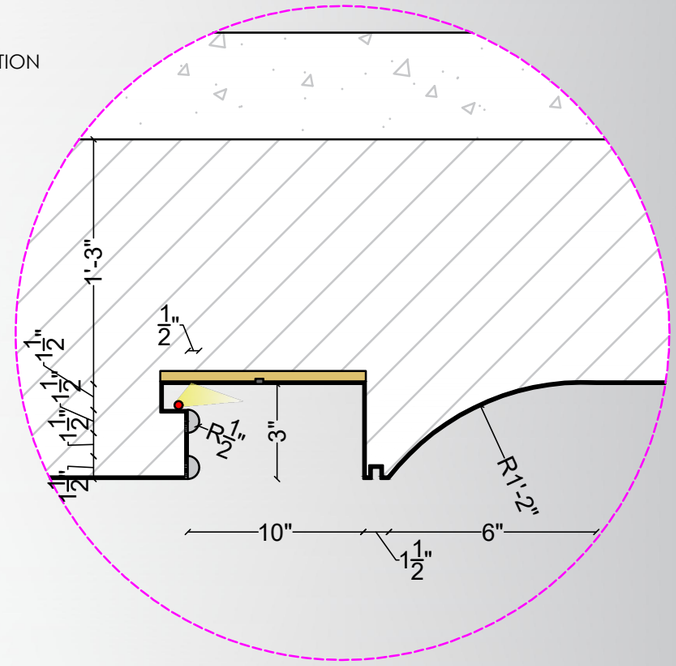

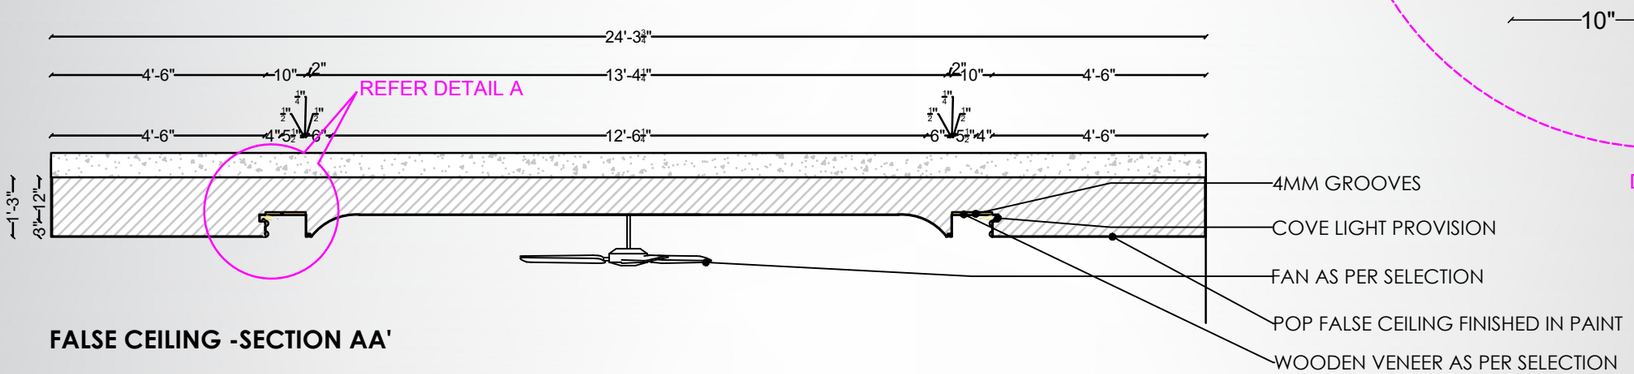

FALSE CEILING -SECTION AA'

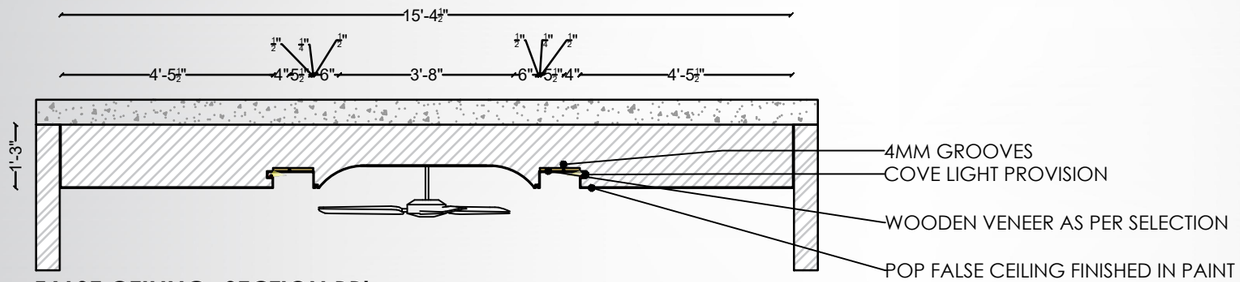

FALSE CEILING -SECTION BB'

(FALSE CEILING)