


رسومات تنفيذية


شقة سكنية

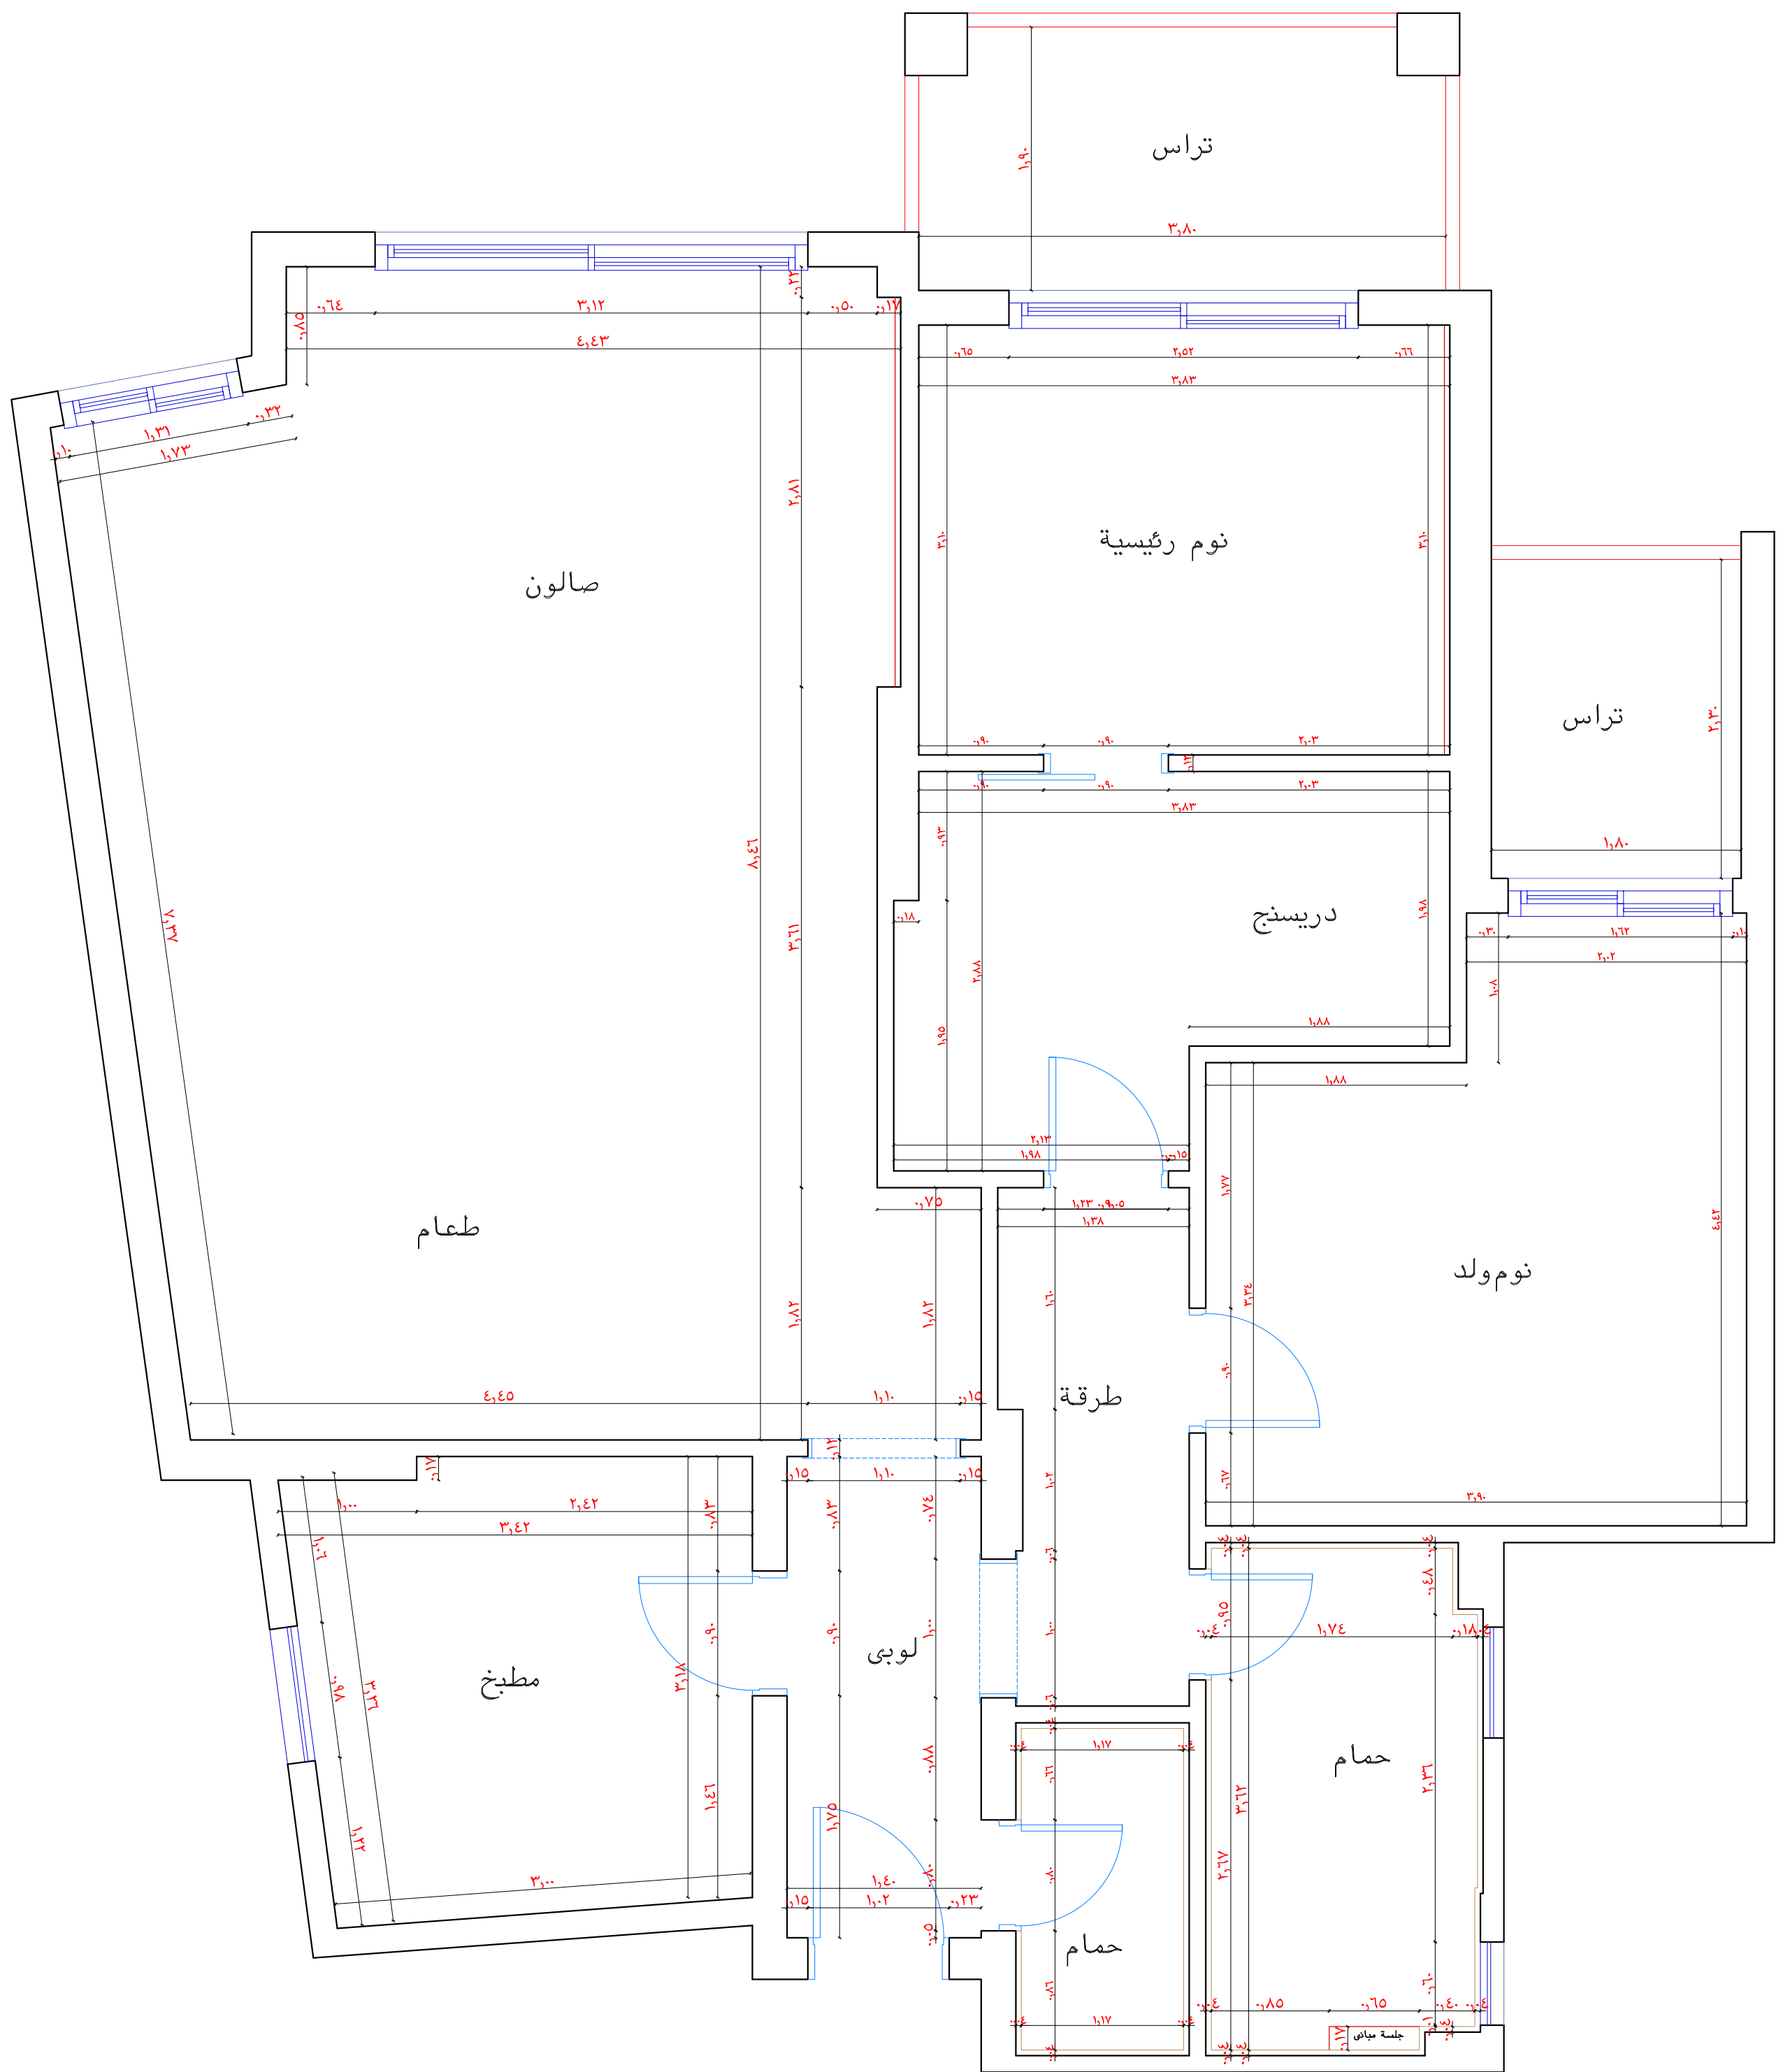

لوحة المياني




لوحة المعماري

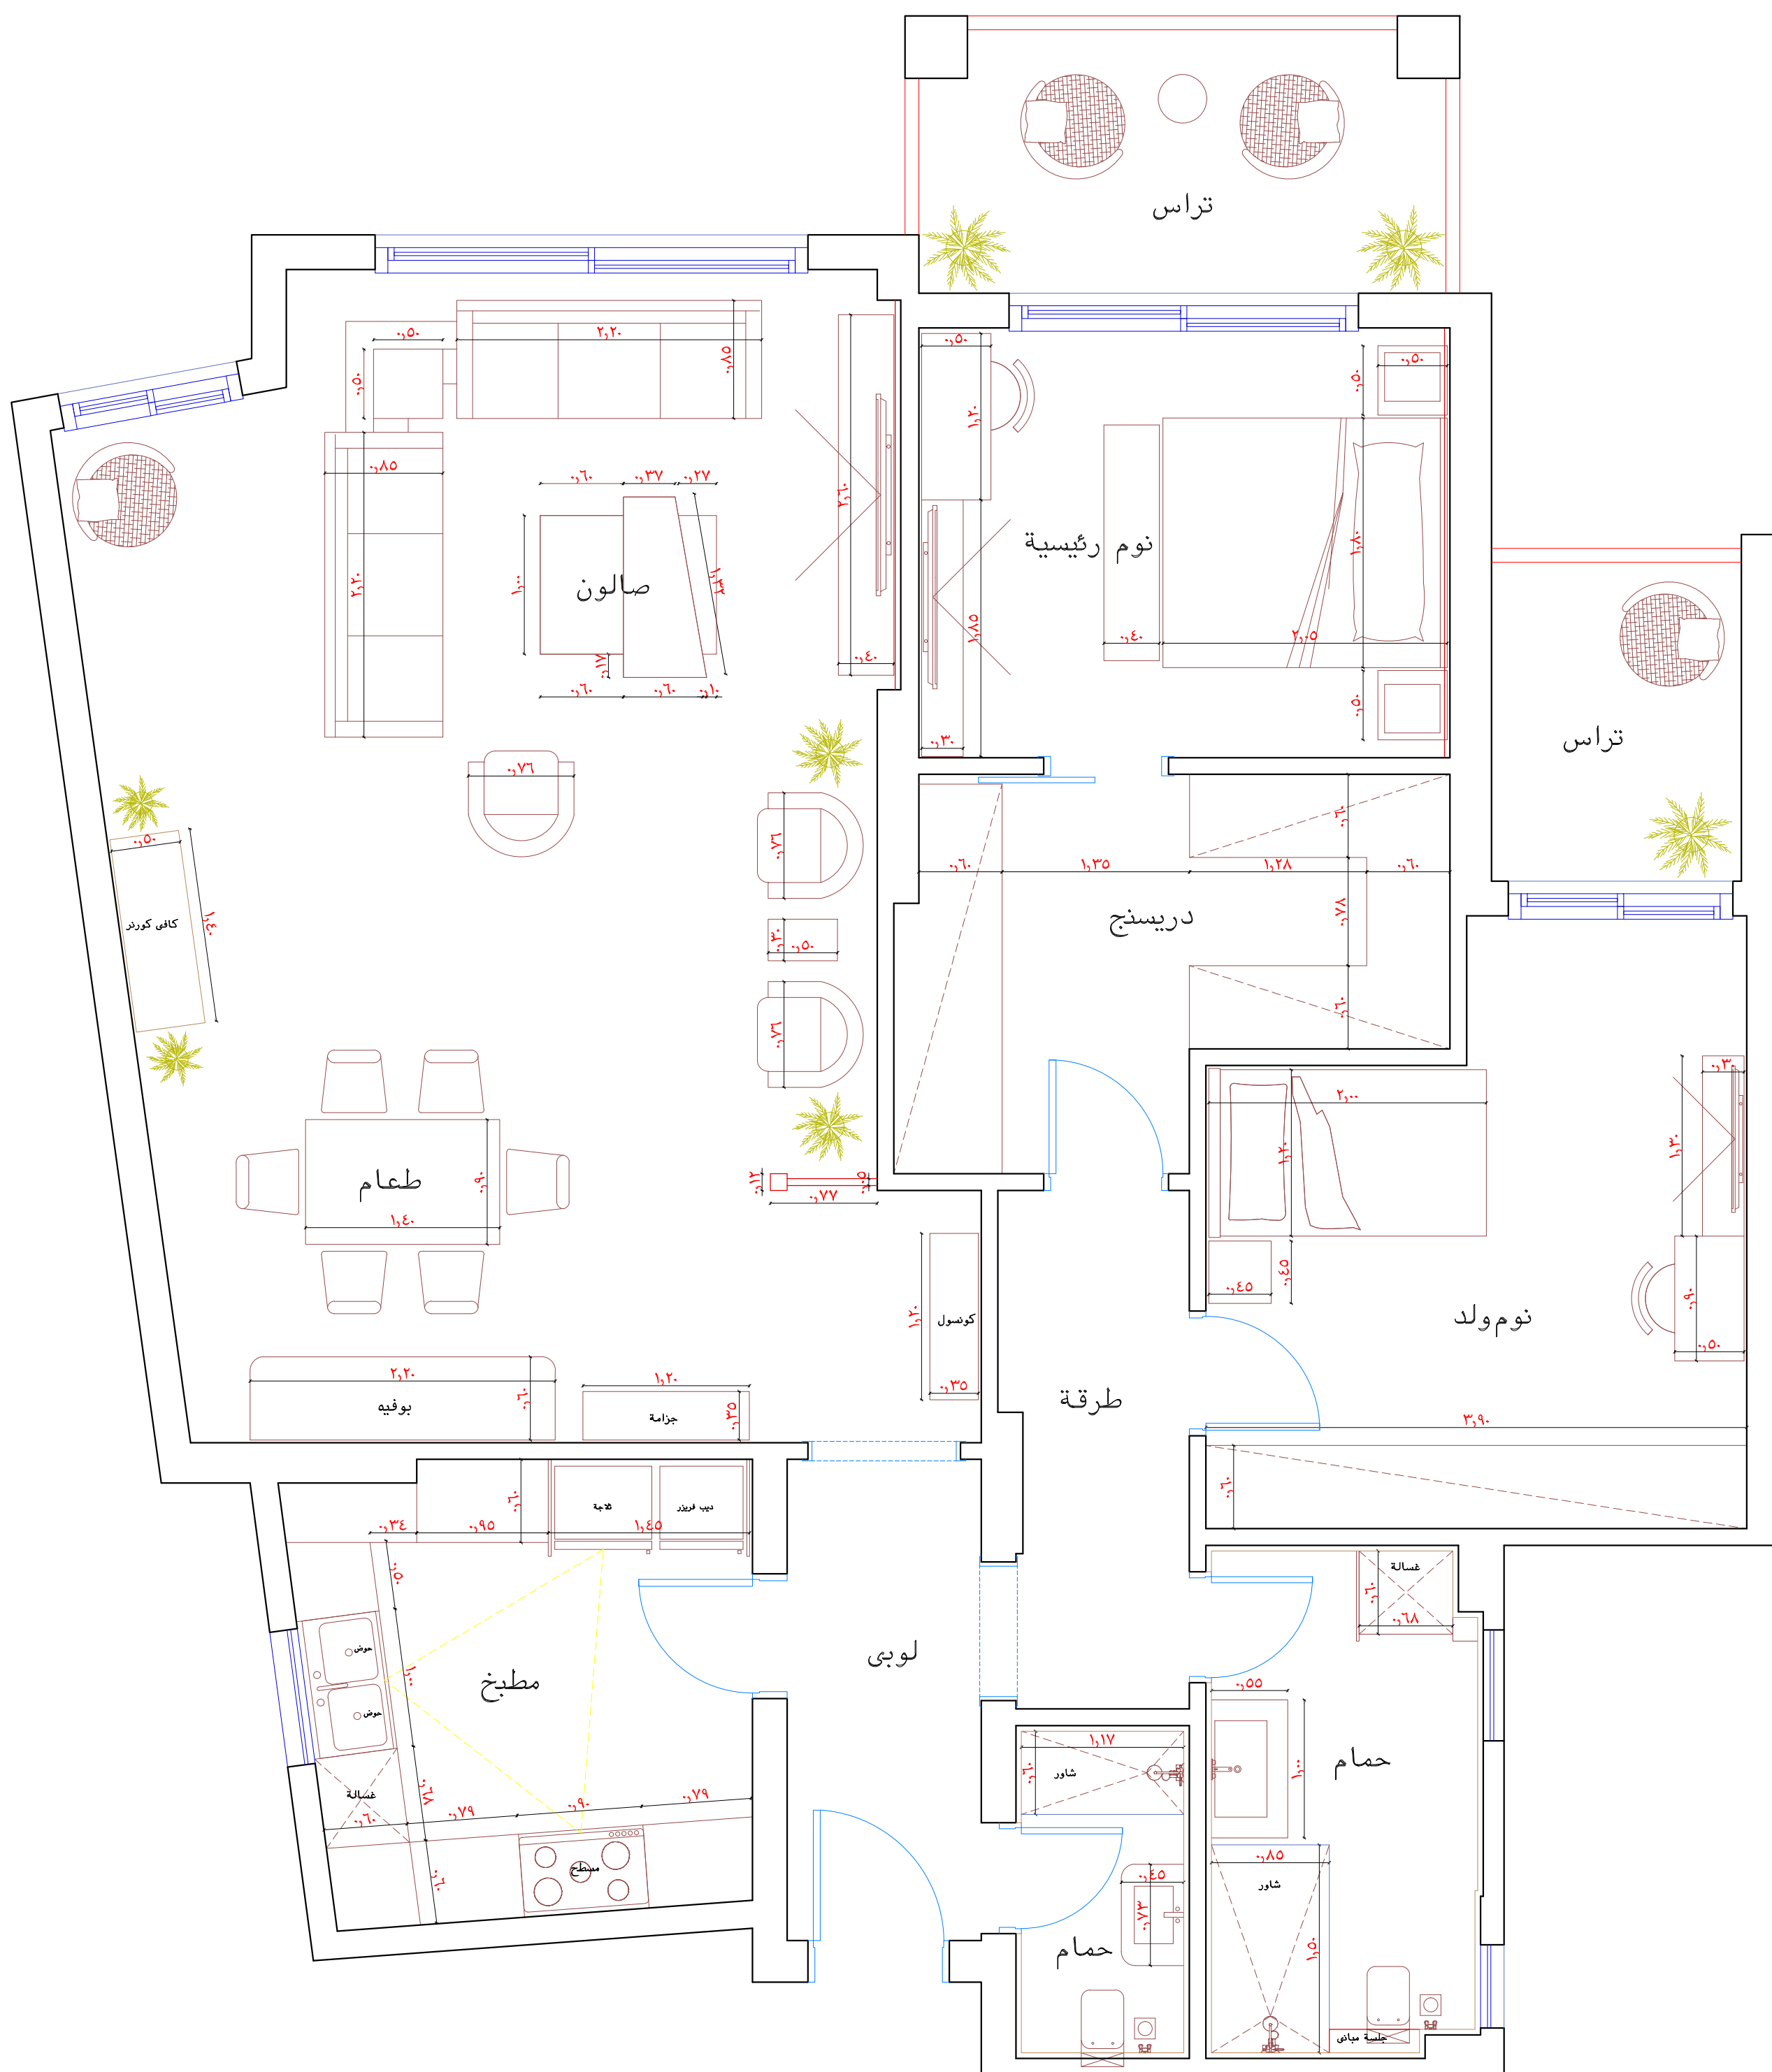

لوحة الفرش

حصر كميات السيراميك و hdf بدون هالك

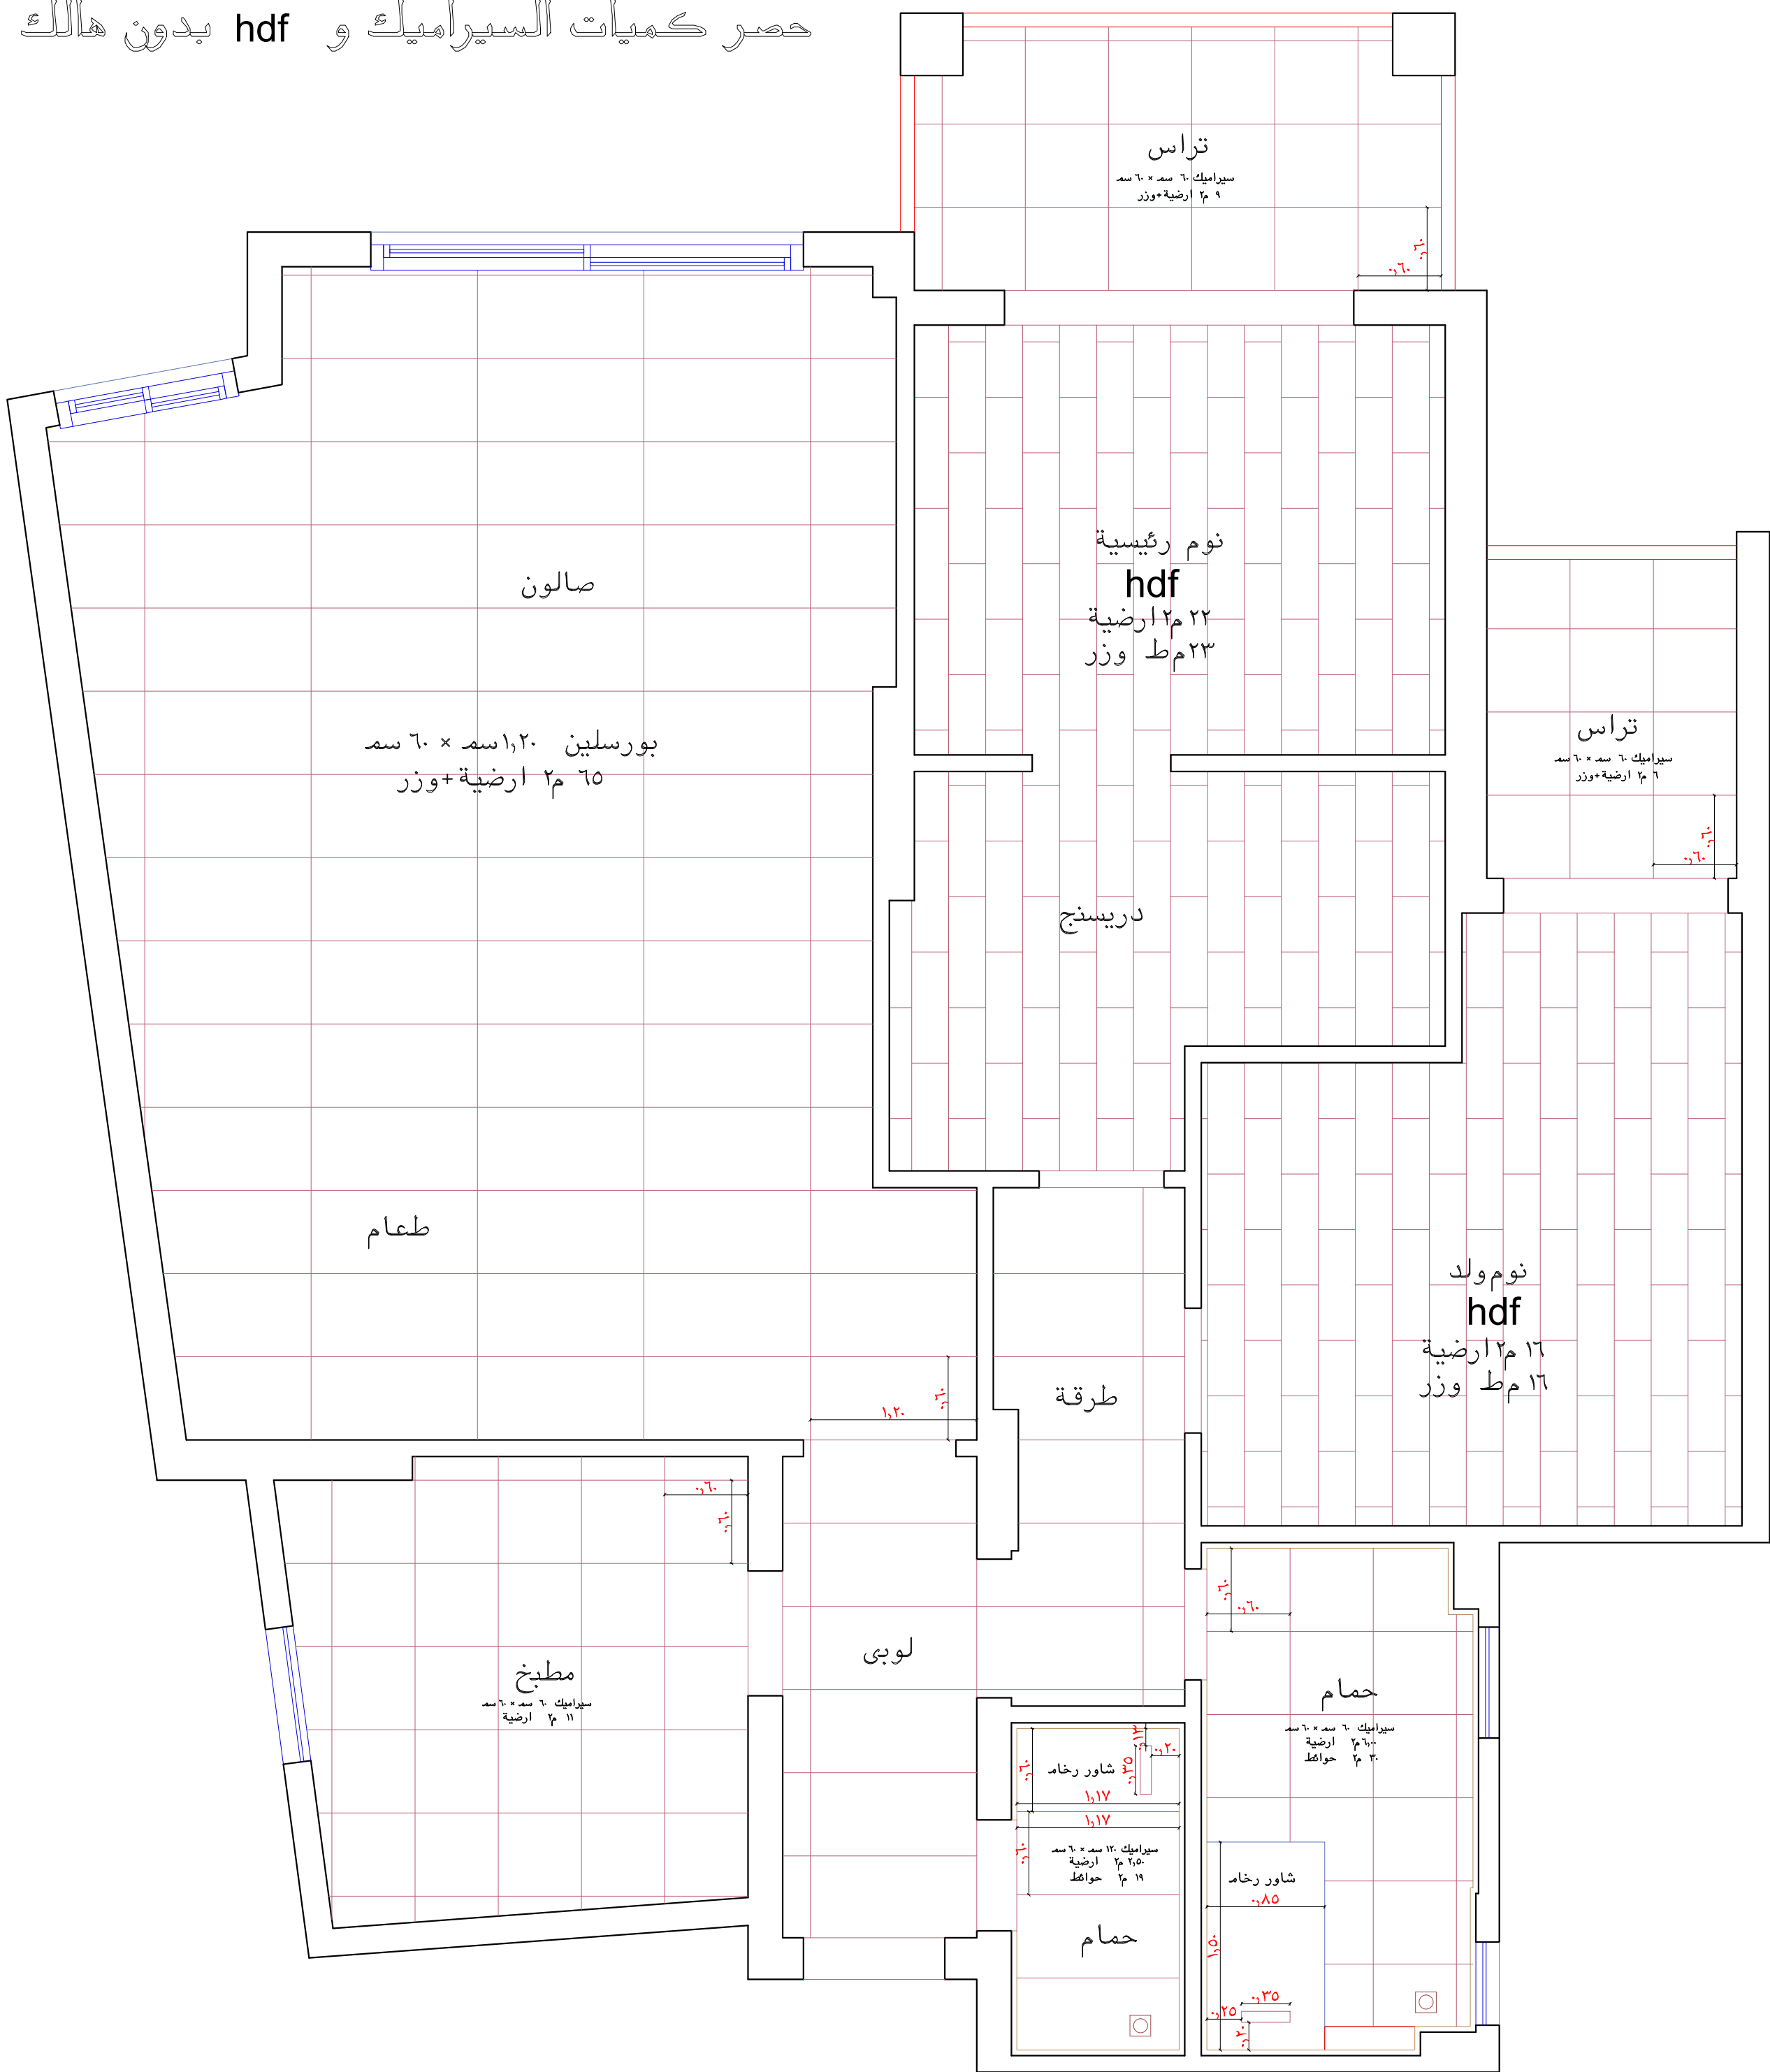


لوحة الارضيات



لوحة التكييفات


الصرف كاسيل ---- التغذية بى ار المانى او حسب النوع المعتمد
العزل سيكا ١٠٧ او حسب العزل المعتمد
جميع تواليت دفن معلق
مراجعة احجام التكييفات مع الشركة المنفذة
مراجعة السخانات بالكامل ونوع وحجم السخان

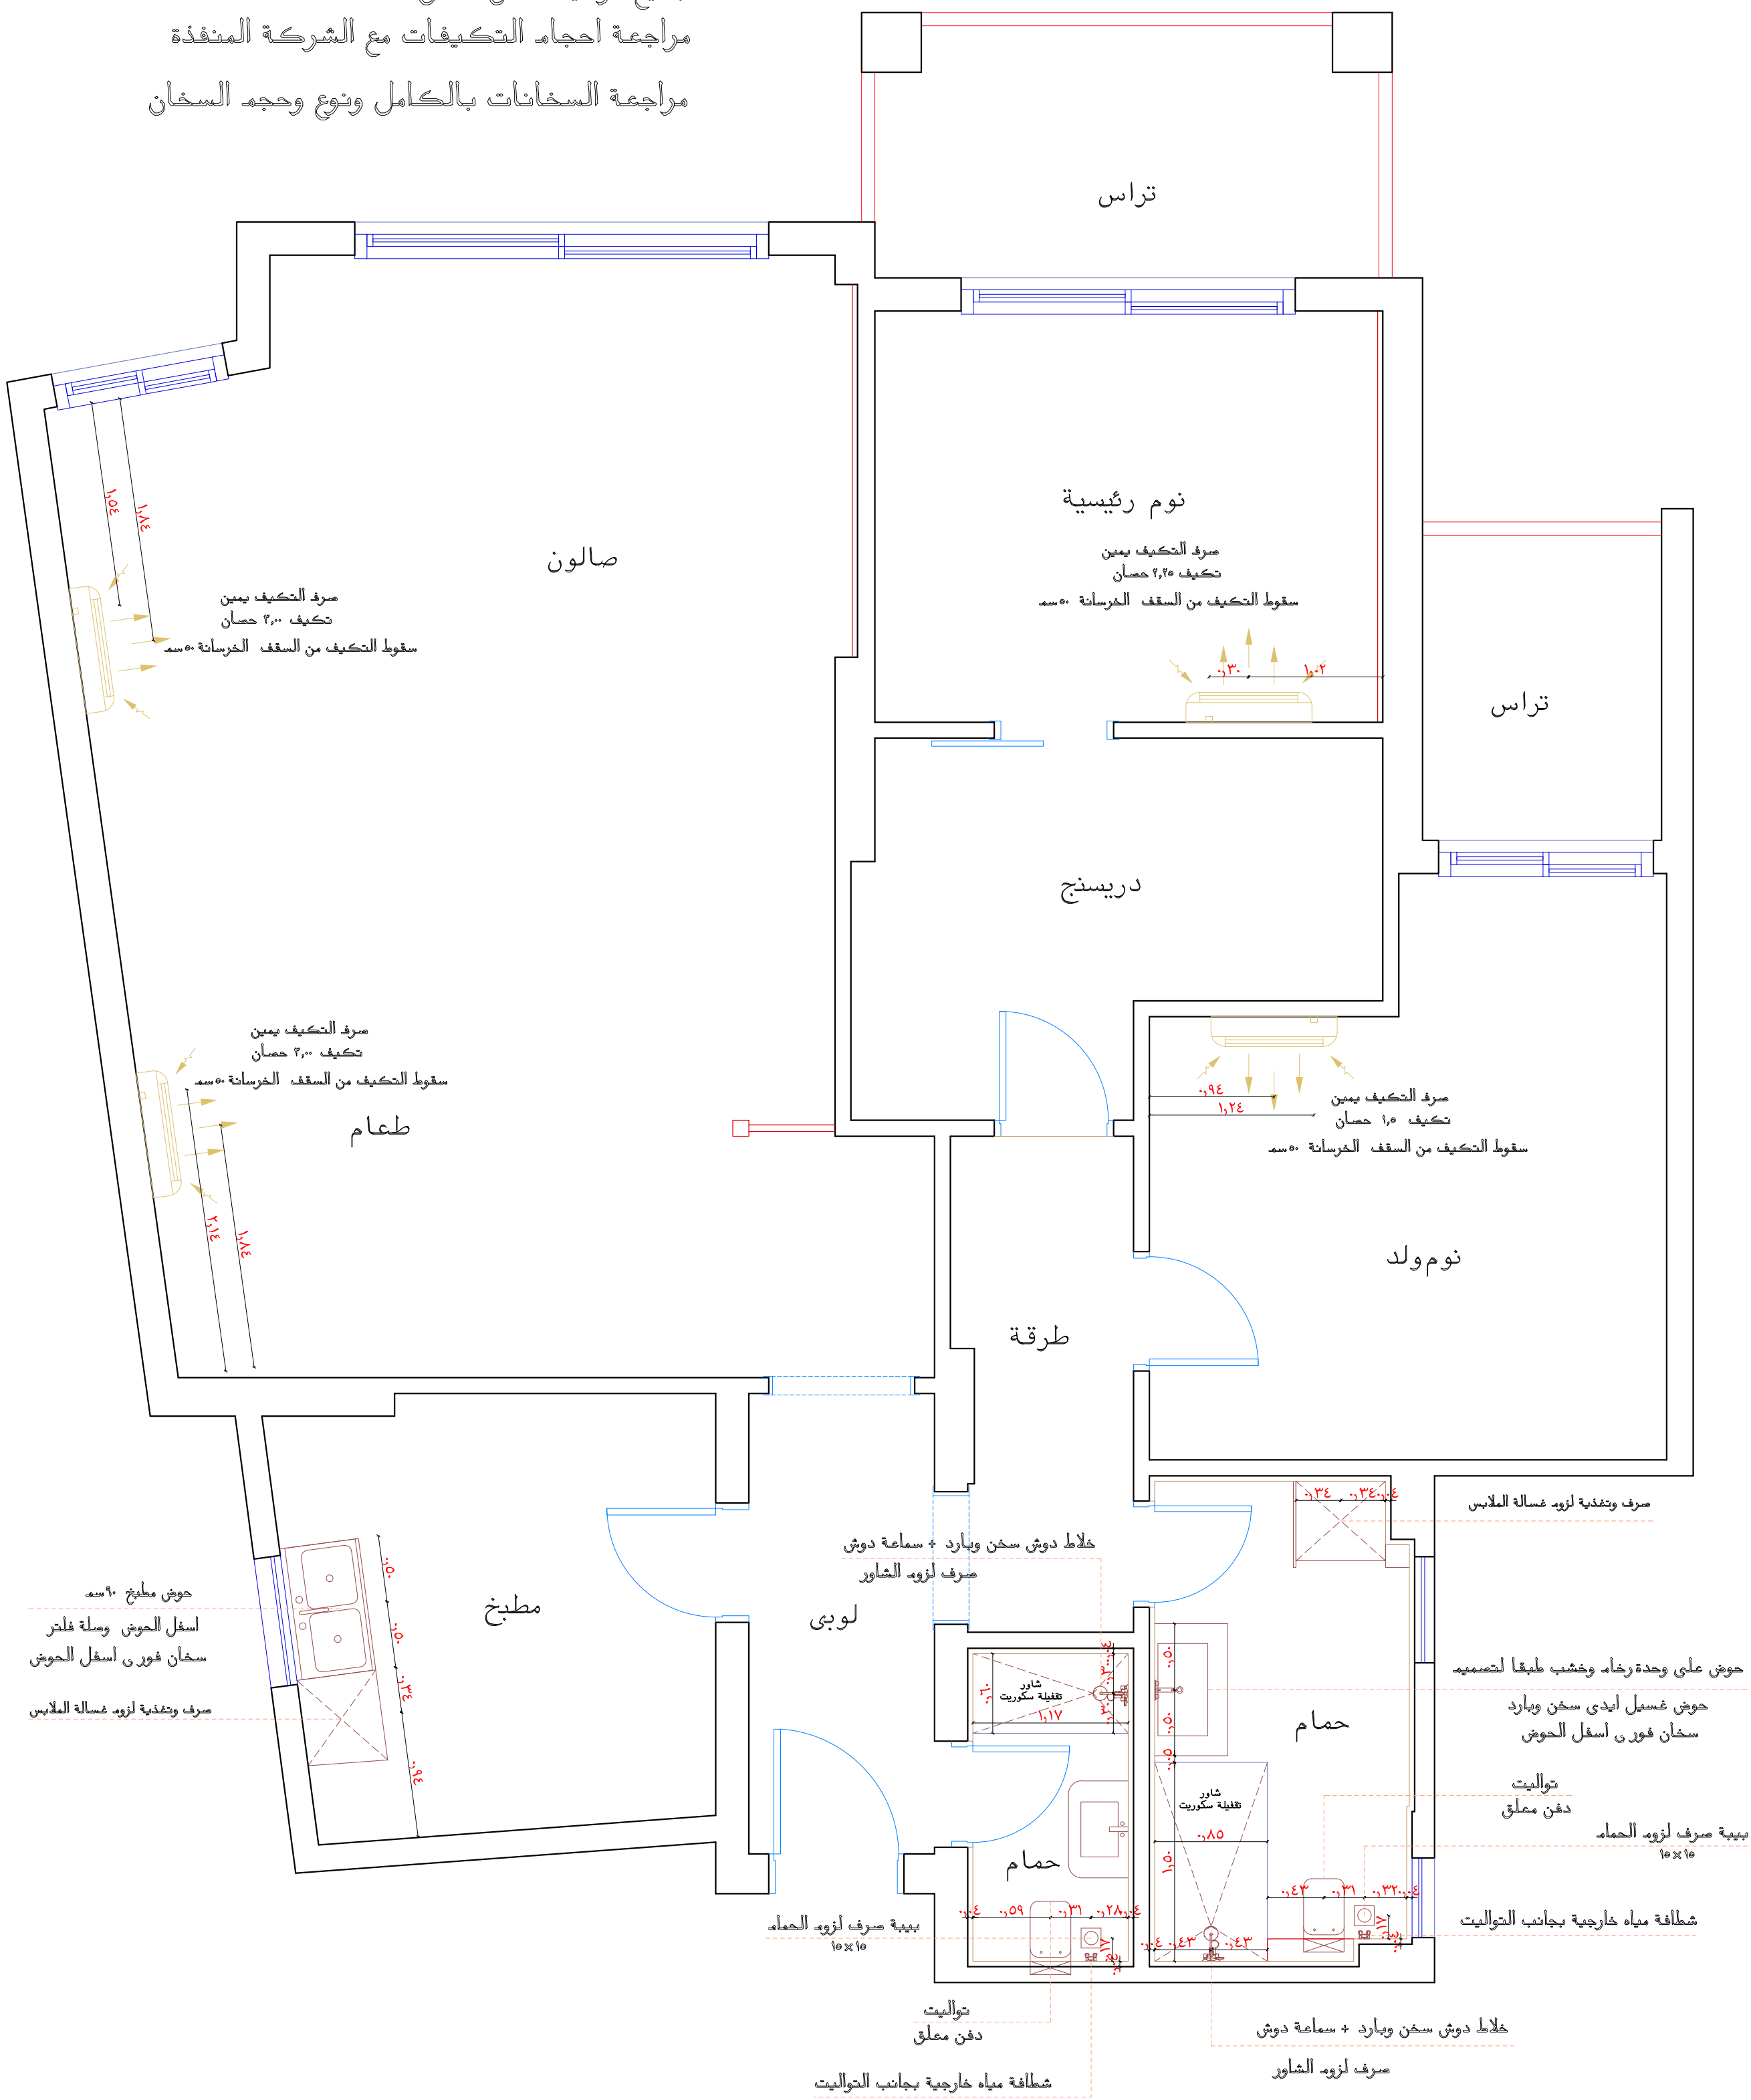


لوحة الاعمال الصحية صرف وتغذية

جدول الرموز


البيند	الرمز	مواصفات
١		بريزة قوى ٢٢٠ فولت ٢٢ امبير علوية
		بريزة قوى ٢٢٠ فولت ٢٢ امبير سفلية
٢		بريزة قوى ١١٠ فولت ١٦ امبير عدد ٢ مفتاح بالملبة الواحدة
٣		بريزة قوى ١١٠ فولت ١٦ امبير
٥		جرس
٦		ز ر جرس
٧		نت
٨		تليفون مكتب
٩		ايريال تليفزيون
١٠		مفتاح ديفياتير (دريكسيون)
١١		جهاز انتركوم
١٢		لوحة توزيع
١٣		مفتاح تكيف
١٤		مفتاح شطر
١٥		مفتاح انارة بثلاث سكات
١٦		مفتاح ح انارة بسكتين
١٧		مفتاح انارة
١٨		بواط خدمة نت
١٩		نجفة ليد
٢٠		تراك ليد غاطس
٢١		دلالية
٢٢		اسبوت ليد
٢٣		ابليك حائط
٢٤		شفاط شباك
٢٥		تكيف
٢٦		سخان مياه
٢٧		اسبوت اب لايت وتر بروف
٢٩		تراك ليد ماجنتك
٣٠		شفاط سقف
٣١		حربة زرع

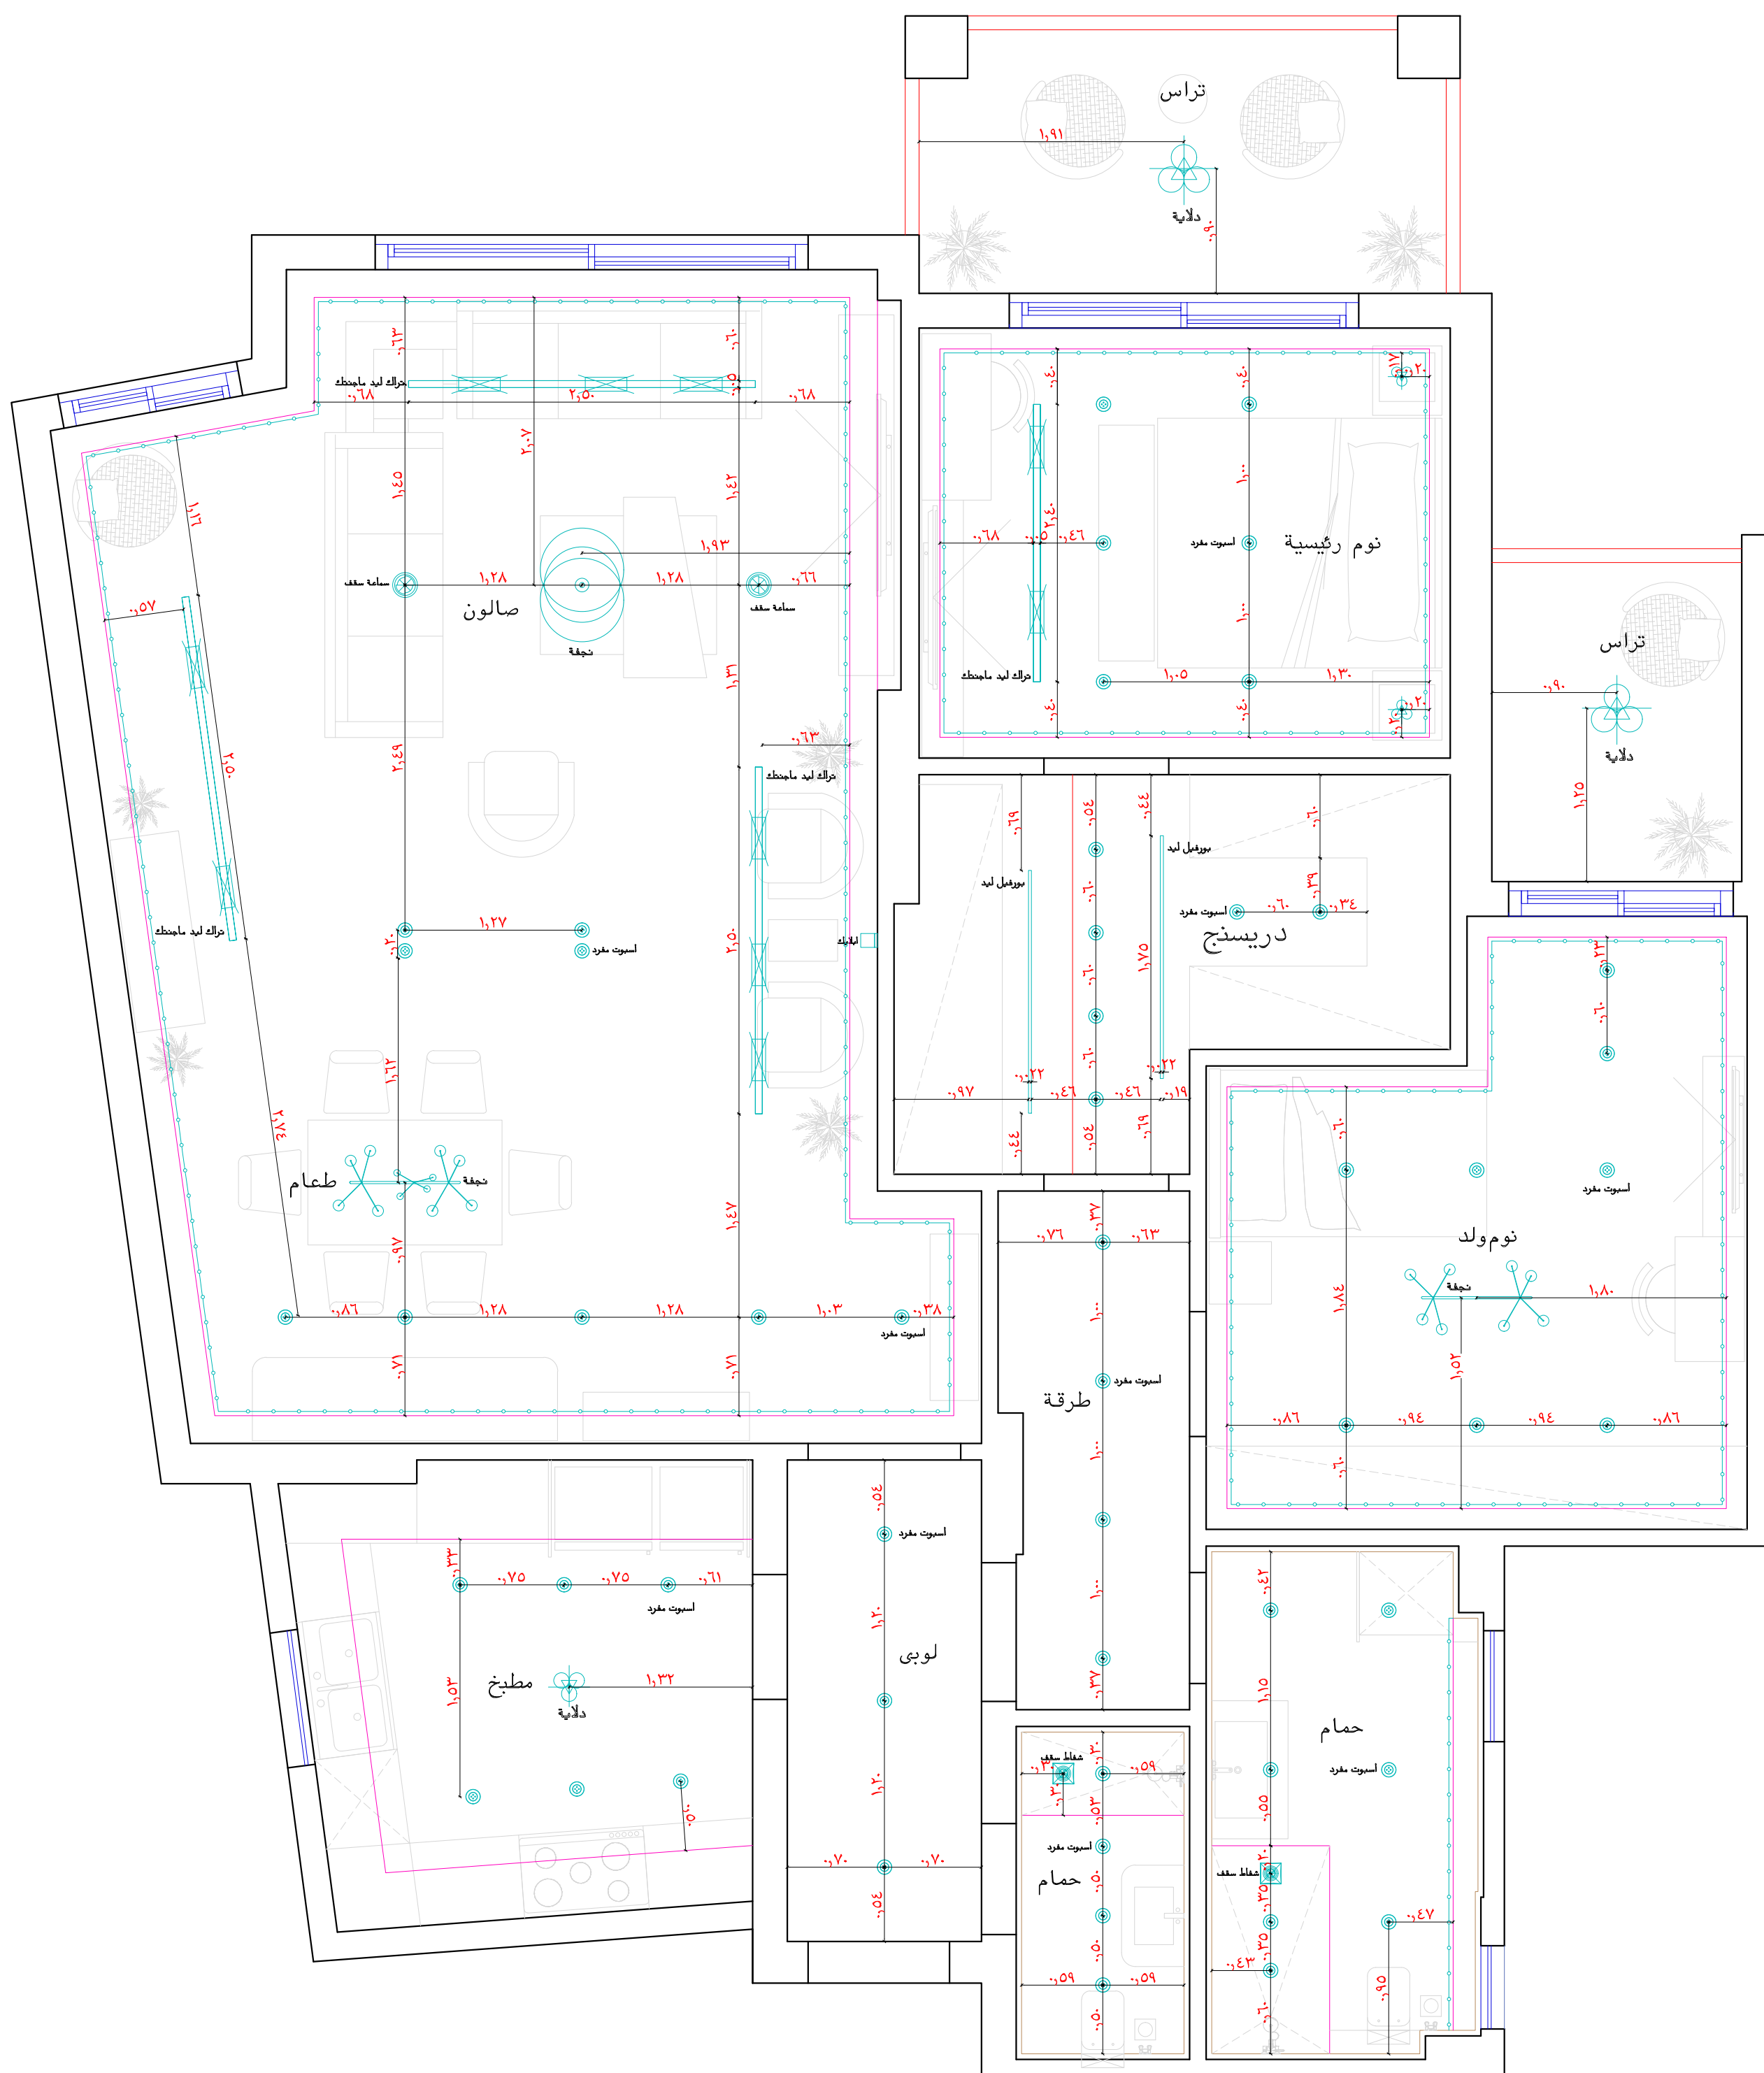

لوحة اضاءة السقف

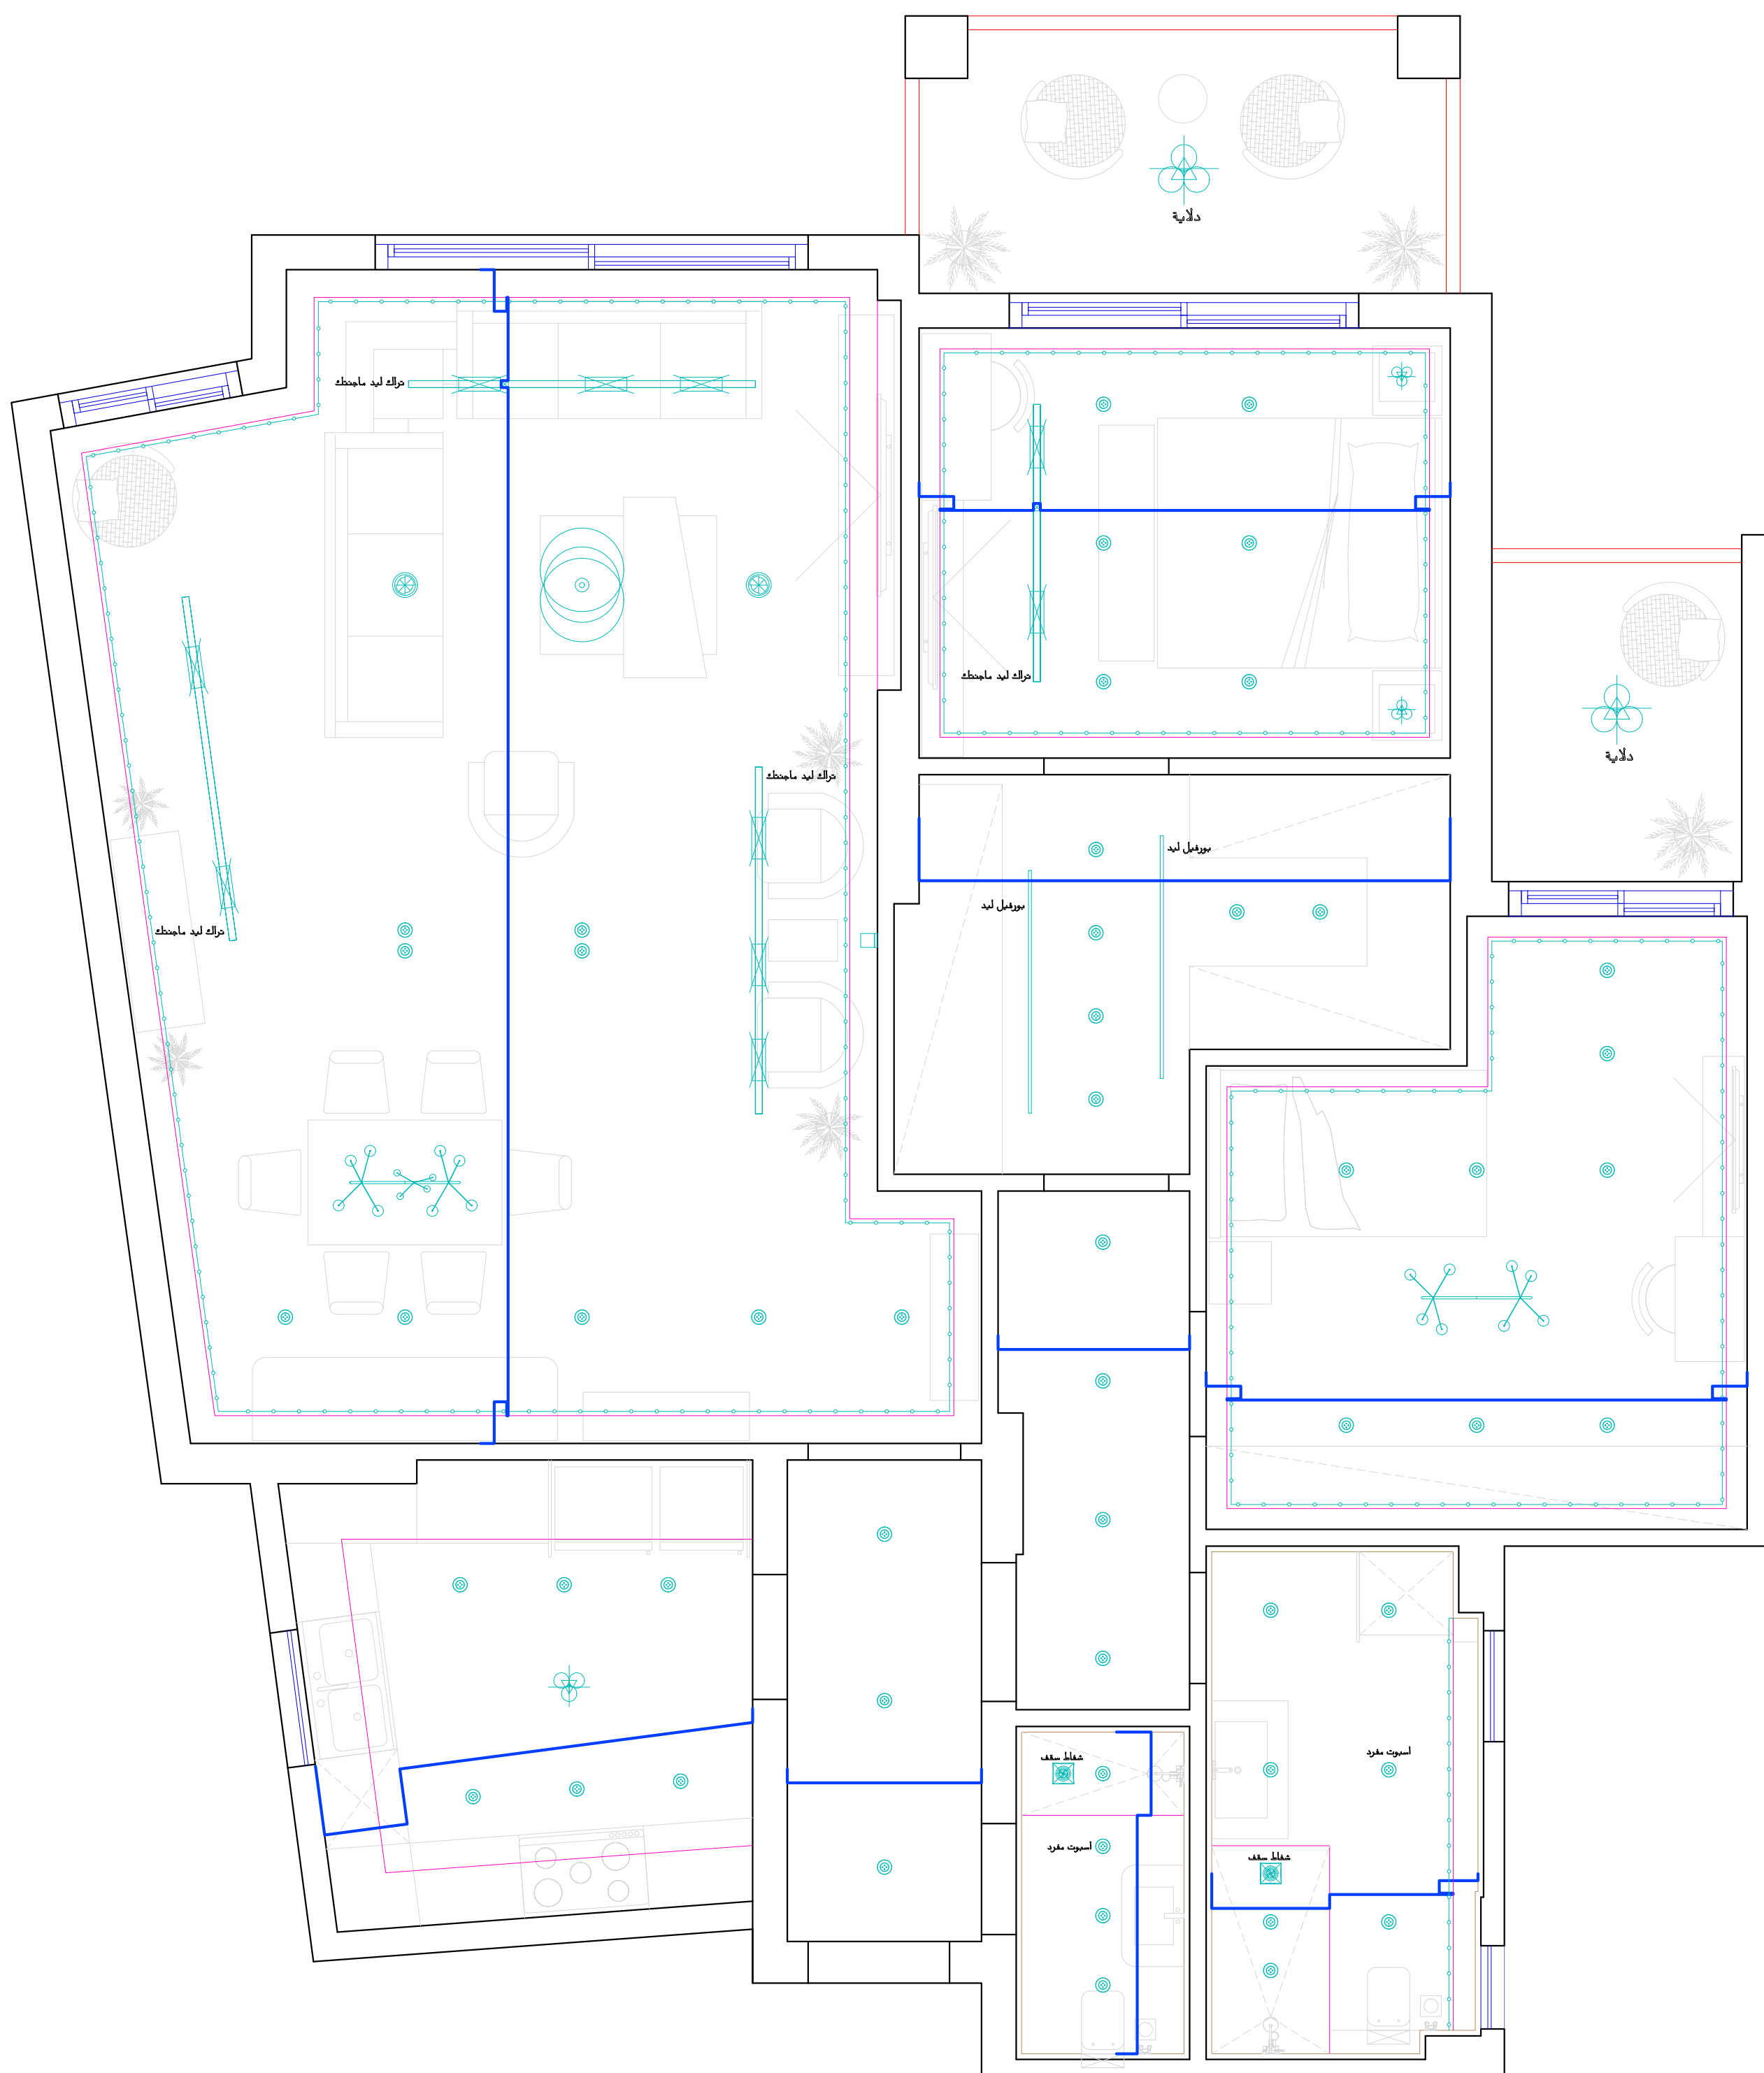

لوحة السقف مجمعة

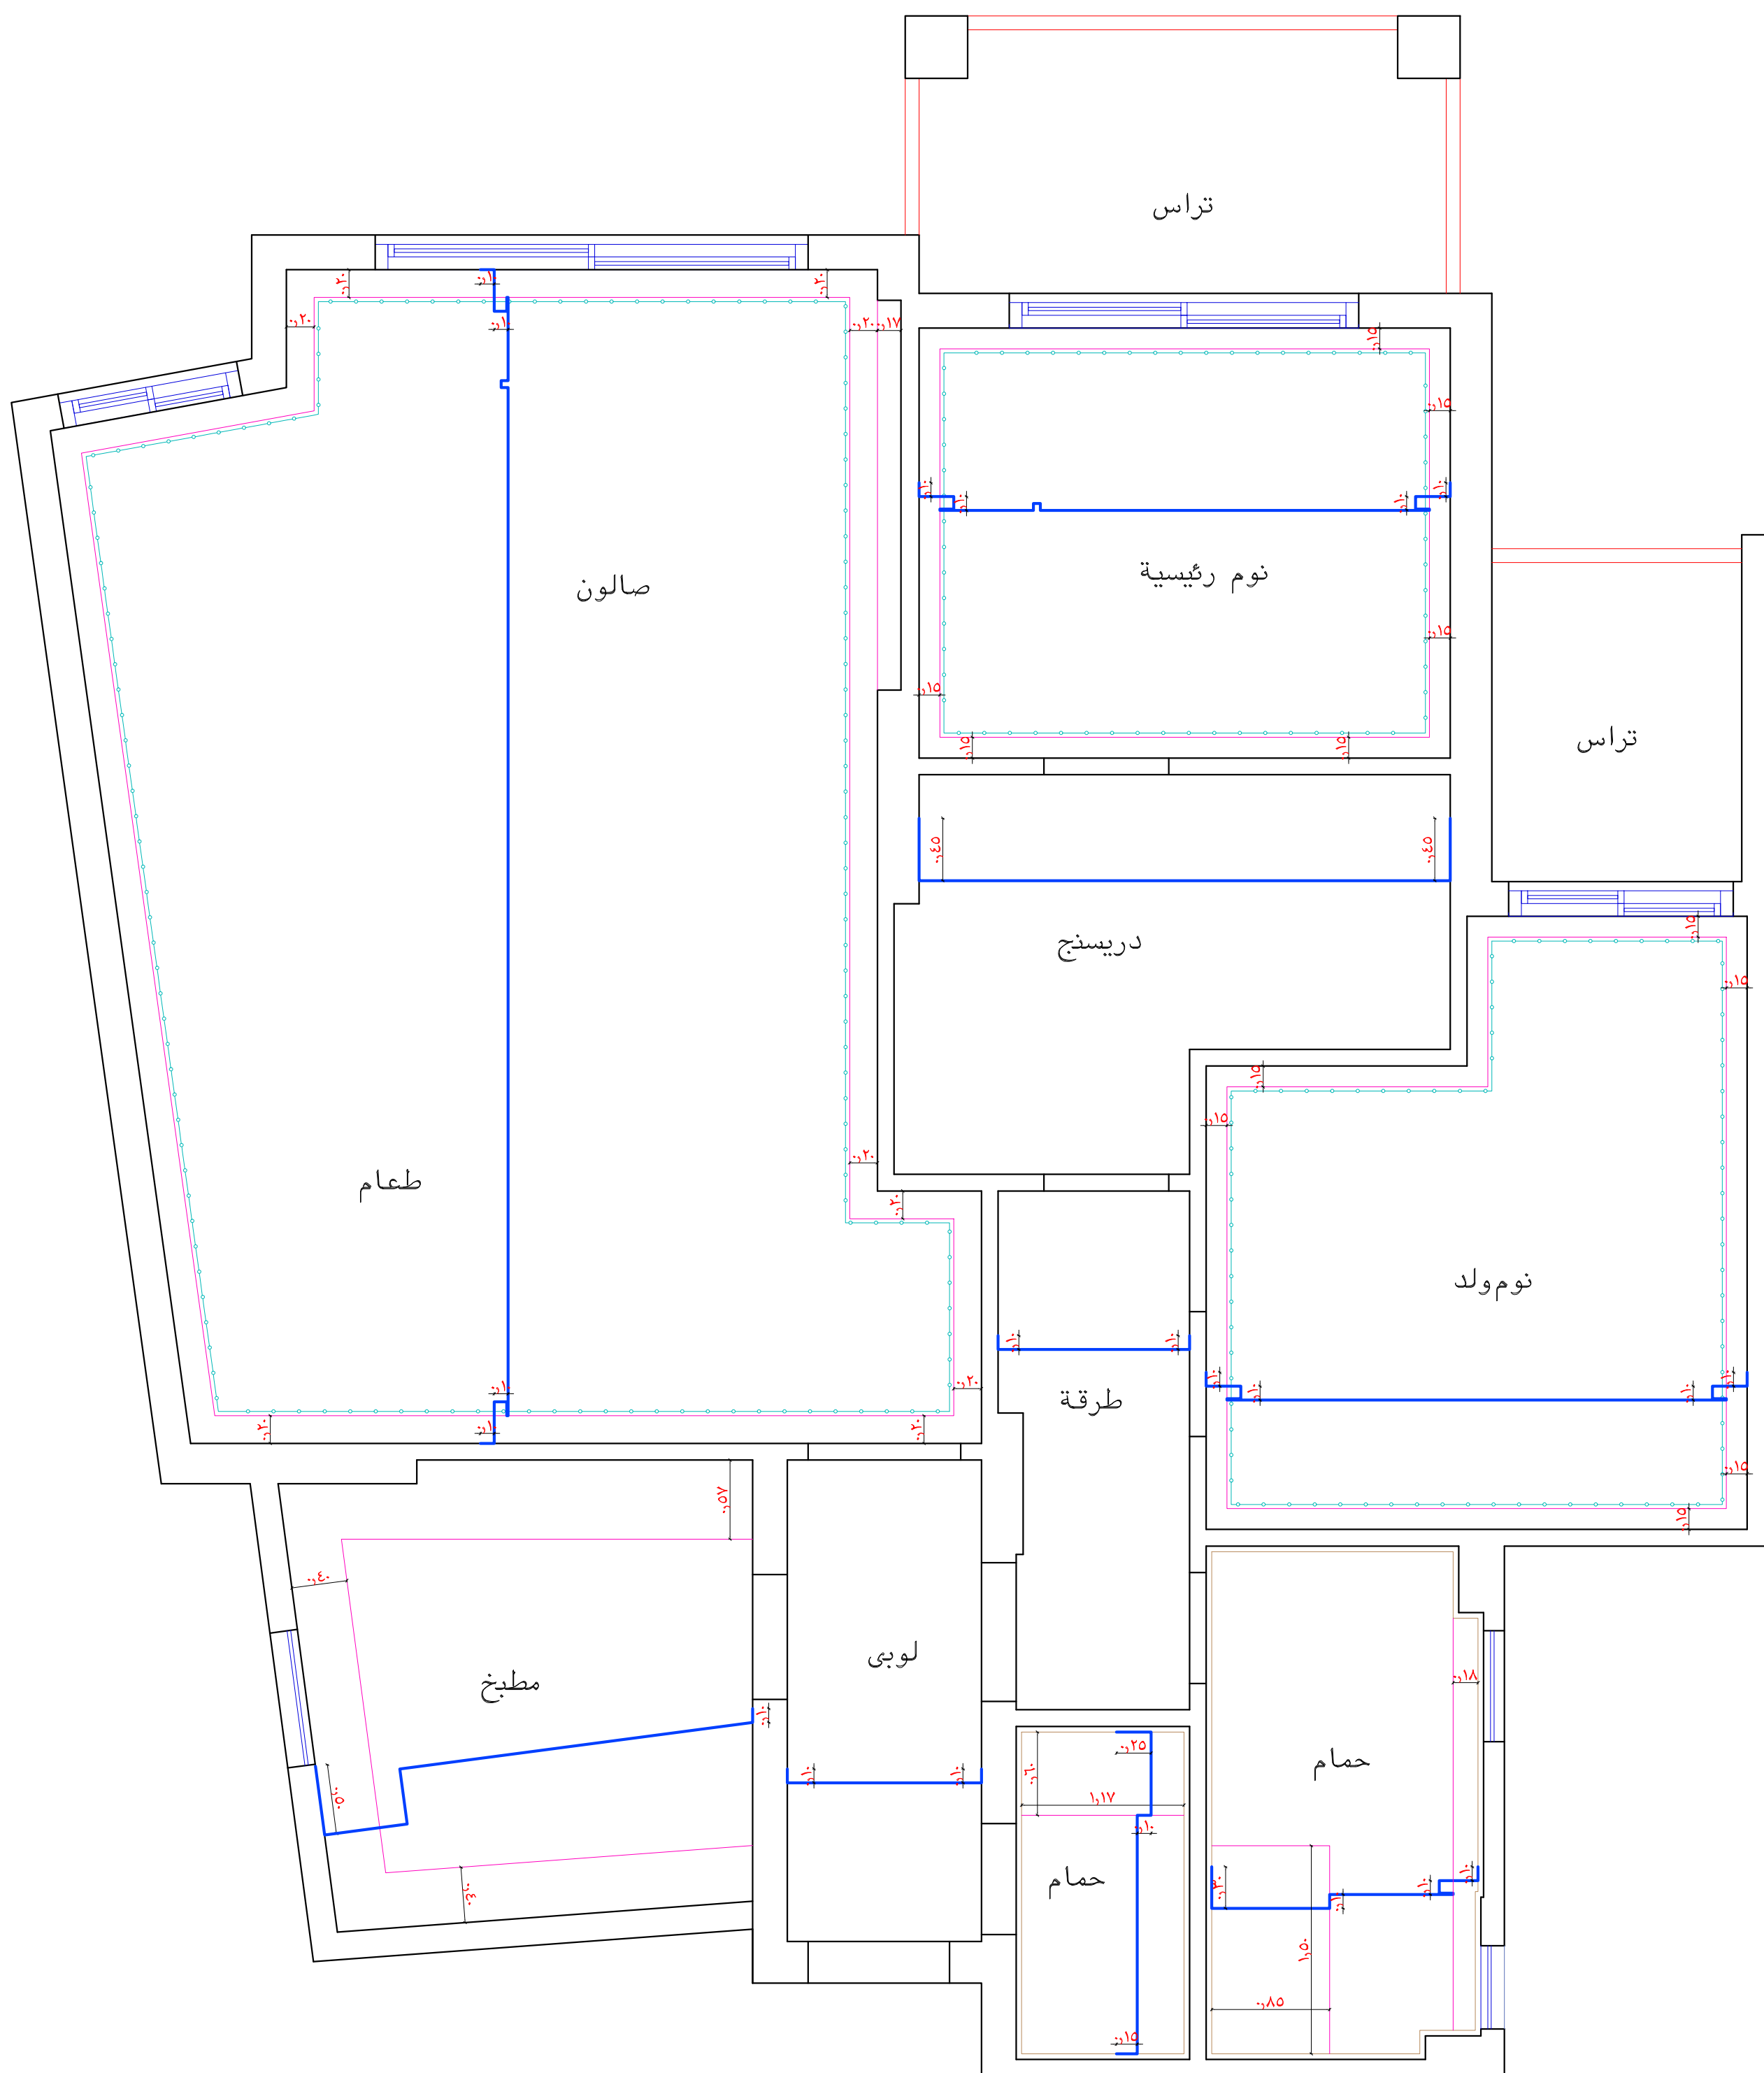

لوحة السقف المعلق