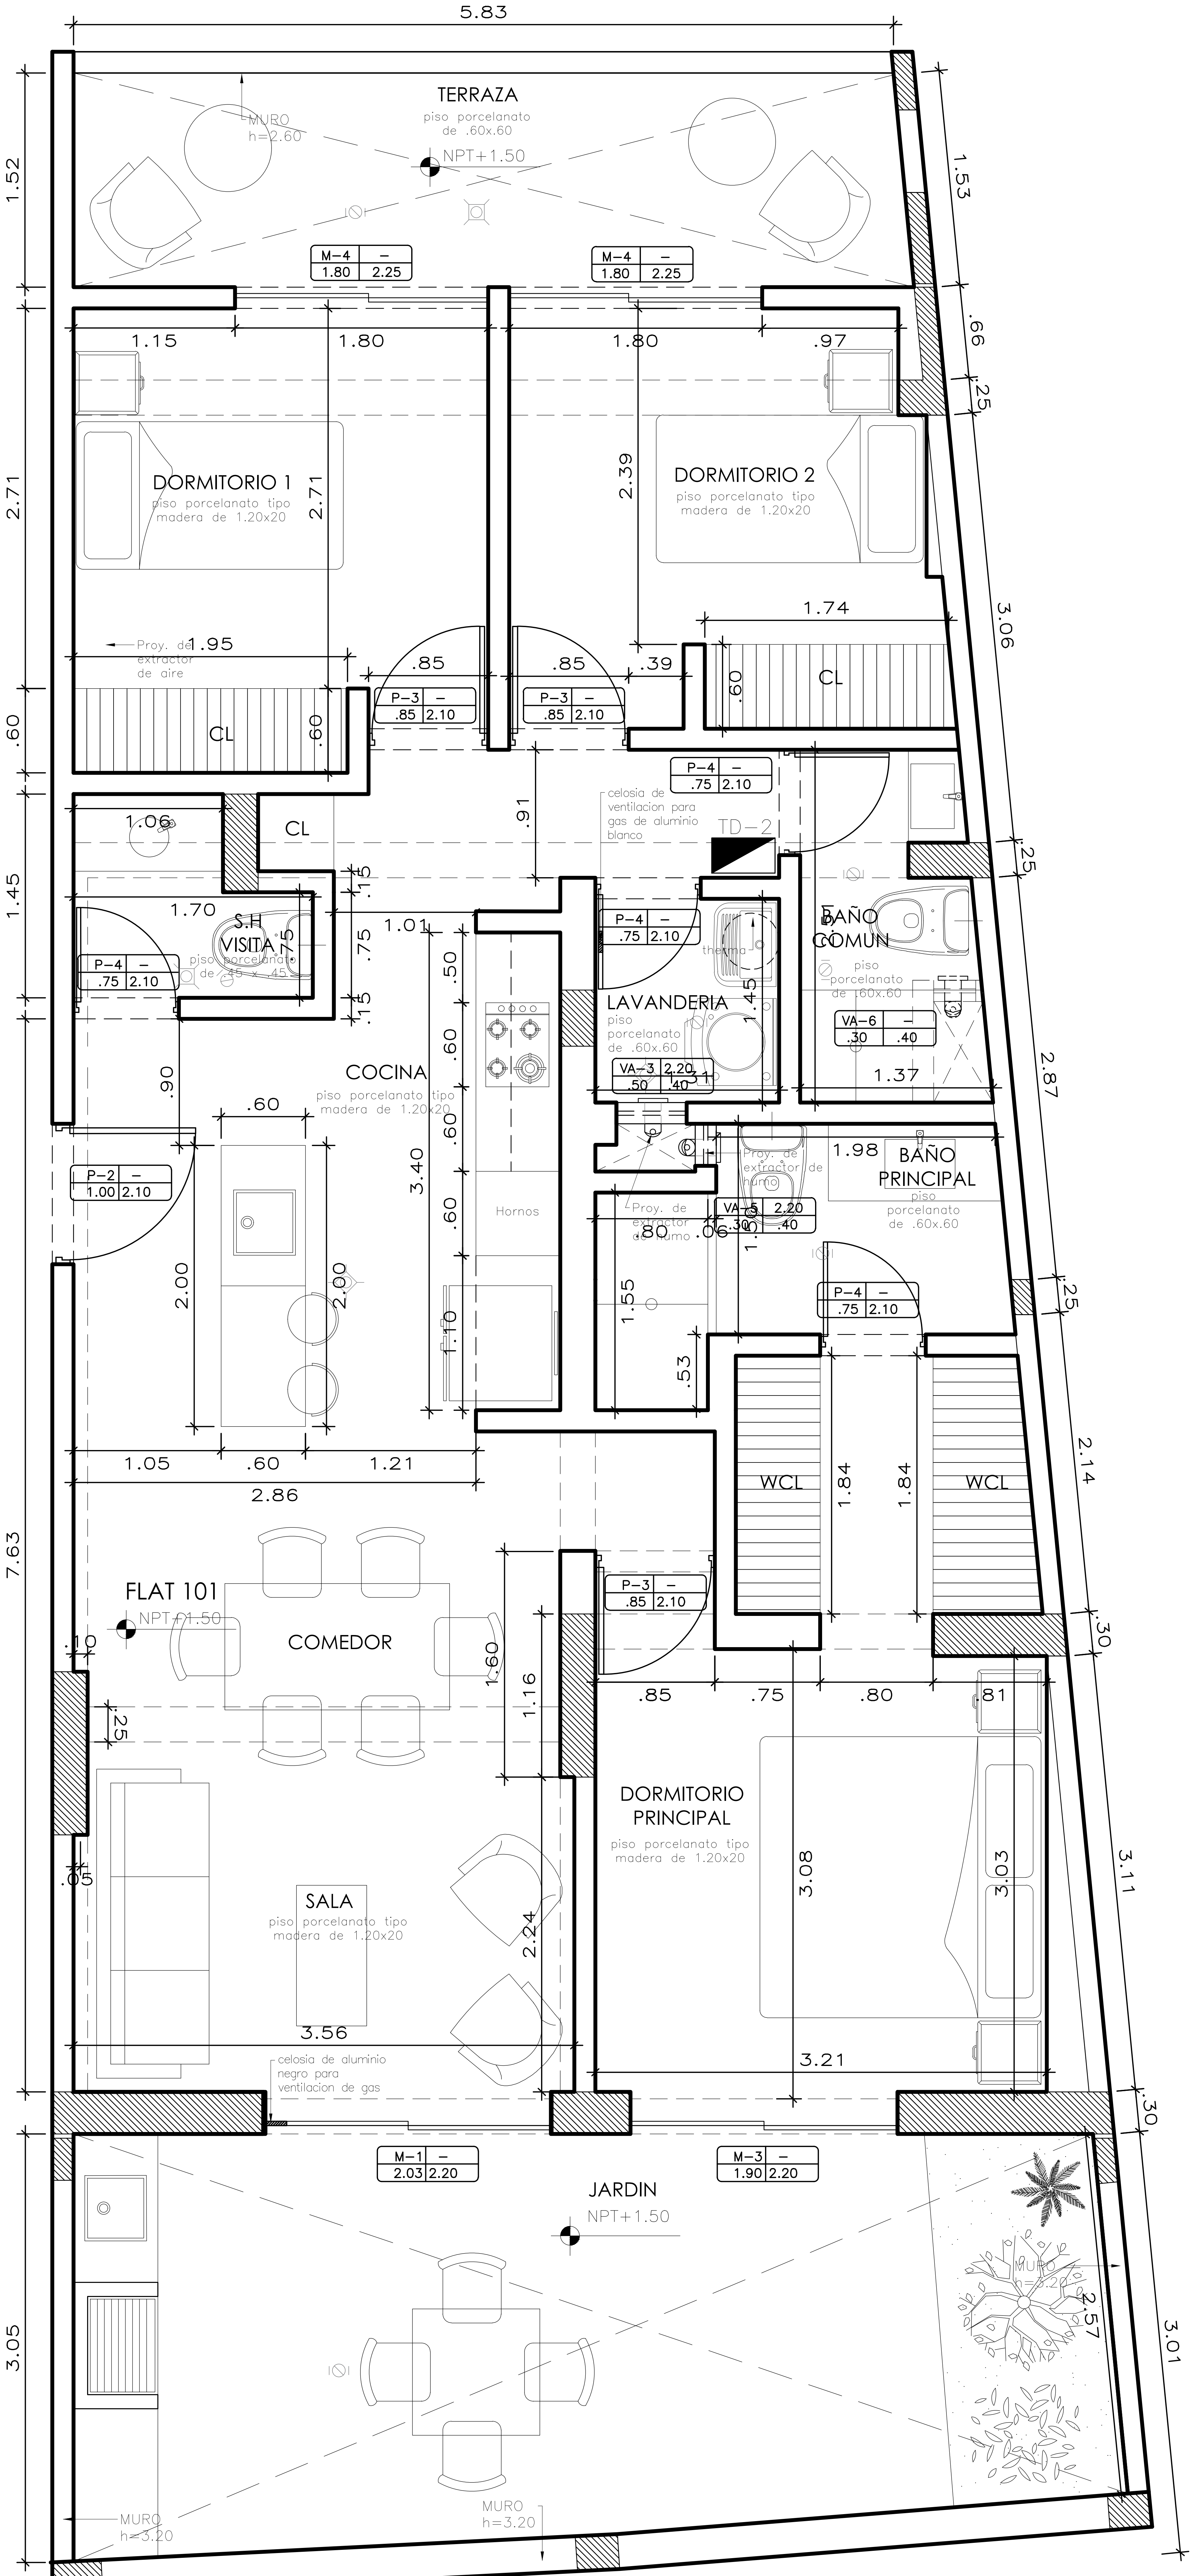
TERRAZA
piso porcelanato de .60x.60
NPT+1.50
MURO h=2.60
M-4 – 1.80 2.25
M-4 – 1.80 2.25
DORMITORIO 1
piso porcelanato tipo madera de 1.20x20
DORMITORIO 2
piso porcelanato tipo madera de 1.20x20
Proy. de extractor de aire
CL
CL
CL
P-3 – .85 2.10
P-3 – .85 2.10
P-4 – .75 2.10
celosia de ventilacion para gas de aluminio blanco
TD-2
S.H VISITA
piso porcelanato de .45 x .45
P-4 – .75 2.10
BAÑO COMUN
piso porcelanato de .60x.60
VA-6 – .30 .40
LAVANDERIA
piso porcelanato de .60x.60
therma
P-4 – .75 2.10
VA-3 2.20 .50 .40
COCINA
piso porcelanato tipo madera de 1.20x20
Hornos
P-2 – 1.00 2.10
BAÑO PRINCIPAL
piso porcelanato de .60x.60
Proy. de extractor de humo
Proy. de extractor de humo
VA-5 2.20 .30 .40
P-4 – .75 2.10
WCL
WCL
FLAT 101
NPT+1.50
COMEDOR
P-3 – .85 2.10
DORMITORIO PRINCIPAL
piso porcelanato tipo madera de 1.20x20
SALA
piso porcelanato tipo madera de 1.20x20
celosia de aluminio negro para ventilacion de gas
M-1 – 2.03 2.20
M-3 – 1.90 2.20
JARDIN
NPT+1.50
MURO h=3.20
MURO h=3.20
MURO h=3.20
5.83
1.52
2.71
.60
1.45
7.63
3.05
1.53
.66
.25
3.06
.25
2.87
.25
2.14
.30
3.11
.30
3.01
2.57
1.15
1.80
1.80
.97
2.71
2.39
1.95
.85
.85
.39
1.74
.60
.60
.91
1.06
1.70
.75
.15
.75
.15
1.01
.50
.60
.60
.60
3.40
1.10
1.45
1.31
1.37
1.98
.80
.06
1.55
.53
.90
.60
2.00
2.00
1.05
.60
1.21
2.86
1.84
1.84
.10
.25
1.60
1.16
.05
2.24
3.56
.85
.75
.80
.81
3.08
3.03
3.21

FLAT 101