



EMERCO

EMERCO GENERAL CONTRACTING AND METAL CONSTRUCTION - LLC

EMERCO PROFILE



Info@emercoconstruction.com



+971508065179



CONTENTS

- **COMMERCIAL LICENSE**
- **CHAMBER OF COMMERCE REGISTRATION**
- **QUALITY POLICY**
- **PROJECTS PHOTOS**



EMERCO GENERAL CONTRACTING AND METAL CONSTRUCTION - L.L.C

ايميركو للمقاولات العامة و الإنشاءات المعدنية - ذ.م.م

Commercial License



رخصة أبوظبي الاقتصادية Abu Dhabi Economic Licence

Licence Details

تفاصيل الرخصة

Licence Type	Business	تجارية	نوع الرخصة
Licence Category	Normal	عادية	فئة الرخصة
Licence No.	CN-5450564		رقم الرخصة
Unified Registration No.	101-2024-200006441		رقم التسجيل الموحد
Unified Licence No.	501-2024-200004676		رقم الرخصة الموحد
Establishment Date	05/08/2024		تاريخ التأسيس
Issuance Date	21/07/2025		تاريخ الإصدار
Expiry Date	04/08/2026		تاريخ الانتهاء
Legal Form	Limited Liability Company	شركة ذات مسؤولية محدودة	الشكل القانوني
Trade Name	EMERCO GENERAL CONTRACTING AND METAL CONSTRUCTION - L.L.C	ايميركو للمقاولات العامة والإنشاءات المعدنية - ذ.م.م	الاسم التجاري

Ownership and Representatives

الملكية والممثلين

Representative of	Role/Position	Nationality	Name
ممثل عن	الدور المنصب	الجنسية	الاسم
شريك	Partner	مصر	عصام محمد عبد الحميد علي
شريك	Partner	مصر	ESSAM MOHAMED ABDELHAMEED ALI
شريك	Partner	مصر	اسلام راضي عبدالنظير عثمان
شريك	Partner	مصر	ESLAM RADY ABDELNAZIR OSMAN
مدير	Manager	مصر	عصام محمد عبد الحميد علي
مدير	Manager	مصر	ESSAM MOHAMED ABDELHAMEED ALI
المفوض بالتوقيع لبطاقة المنشأة	EC Authorized Signatory	مصر	عصام محمد عبد الحميد علي
المفوض بالتوقيع لبطاقة المنشأة	EC Authorized Signatory	مصر	ESSAM MOHAMED ABDELHAMEED ALI

www.adra.gov.ae

للتحقق من الرخصة الاقتصادية ، يرجى زيارة خدمة "تحقق" على

1 of 2 Print Date 21/07/2025 Print Time 15:15:18 To verify the economic licence kindly visit the TAHAQAQ service on www.tamm.abudhabi



Chamber Of Commerce Registration



دائرة البلديات والنقل
DEPARTMENT OF MUNICIPALITIES
AND TRANSPORT



First Issuance No.

C12-2024-5450564-LI1

رقم الإصدار الأول

First Issuance Date

Oct-01-2024

تاريخ الإصدار الأول

Trade License No.

CN-5450564

رقم الرخصة التجارية

License to Practice Engineering Activities (Classification Certificate - Engineering Contracting Company)	رخصة مراولة الأنشطة الهندسية (شهادة تصنيف - شركة مقاولات هندسية)
The Department of Municipalities and Transport - Abu Dhabi City Municipality certifies that the engineering firm Mentioned below is considered classified according to the categories and specialties shown herewith, in accordance with regulation No. 160 for the year 2018 regarding contractors classification system in the Emirate of Abu Dhabi	تشهد دائرة البلديات والنقل - بلدية مدينة أبوظبي بأن المنشأة الهندسية المذكور تفصيلها أدناه تعتبر مصنفة بالفئات والتخصصات الموضحة أدناه، وذلك وفقا للقرار رقم 160 لسنة 2018 بشأن نظام تصنيف المقاولين في إمارة أبوظبي

Engineering Activities Practicing License Details		بيانات رخصة مراولة الأنشطة الهندسية
License No. (with updates)	C12-2025-5450564-LM1	رقم الرخصة (مع التحديث)
License Category	Fifth - الخامسة	فئة الرخصة للمنشأة
License Status	Classification Valid - التصنيف فعال	حالة الترخيص
Issue No	2	رقم الإصدار
Issuance Entity	Abu Dhabi Municipality - بلدية مدينة أبوظبي	جهة الإصدار
Issuance Date (with updates)	01/10/2024	تاريخ الإصدار (مع التحديث)
Expiry Date	30/09/2026	تاريخ الانتهاء

Engineering Firm Details		بيانات المنشأة الهندسية
Trade License No.	CN-5450564	رقم الرخصة التجارية
Firm Name (AR)	إيميركو للمقاولات العامة والإنشاءات المعدنية - ذ.م.م	اسم المنشأة الهندسية - عربي
Firm Name (EN)	EMERCO GENERAL CONTRACTING AND METAL CONSTRUCTION - L.L.C	اسم المنشأة الهندسية - إنجليزي
Firm Legal Form	Limited Liability Company - شركة ذات مسؤولية محدودة	الشكل القانوني للمنشأة الهندسية
Firm Form	Local Contractor - مقاول محلي	شكل المنشأة
Official Phone No.	+971508065179	رقم التواصل الرسمي للمنشأة
Official Email	Info@emercoconstruction.com	البريد الإلكتروني الرسمي للمنشأة
Address	مدينة محمد بن زايد، محمد بن زايد 9_1، 0 : ~، مبنى، لك انفستمنتس - ذ.م.م - ش.ش.و	
		العنوان

إجمالي عدد الأنشطة المصنفة Total Number of Classified Activities	السادسة Sixth	الخامسة Fifth	الرابعة Fourth	الثالثة Third	الثانية Second	الأولى First	الخاصة Special	فئة النشاط Activity Category
2	0	2	0	0	0	0	0	عدد الأنشطة المصنفة Number of Classified Activities

فئة تصنيف النشاط Classification Category	حالة تصنيف النشاط عند الإصدار/التحديث Classification Status Upon First Issuance/Amendment	اسم النشاط Activity Name	رمز النشاط Activity Code	مسلسل Serial
Fifth - الخامسة	التصنيف فعال Classification Valid	مقاولات تشييد المباني بانواعها Building Contracting	4100002	1
Fifth - الخامسة	التصنيف فعال Classification Valid	مقاولات المنشآت المعدنية Metal Structures Contracting	4100003	2



EMERCO GENERAL CONTRACTING AND METAL CONSTRUCTION - L.L.C
إيميركو للمقاولات العامة و الإنشاءات المعدنية- ذ.م.م

Quality Policy

EMERCO is committed to delivering exceptional quality across all facets of our construction services, with a particular focus on the design , fabrication and erection of steel structures. Our dedication to quality is fundamental to our operations and is reflected in our core values.

Objectives

- **Customer Satisfaction:** We strive to understand and fulfill our customers' needs and expectations, consistently delivering products and services that meet or exceed these standards.
- **Quality Excellence:** Through rigorous quality control measures, we ensure the durability and reliability of our steel structures in both local and international markets.
- **Continuous Improvement:** We cultivate a culture of continuous improvement, encouraging employees to identify opportunities for enhancing our processes and services.
- **Supplier Relationships:** We work closely with our suppliers to guarantee the consistent quality of materials used in our projects, fostering mutually beneficial partnerships.
- **Health, Safety, and Environmental Responsibility:** We are committed to maintaining a safe working environment for all employees while minimizing our environmental impact.

Principles

- **Teamwork:** We foster a collaborative environment where every employee plays a vital role in upholding our quality standards.
- **Innovation:** We embrace new technologies and methodologies to improve service delivery and operational efficiency.
- **Transparency:** We maintain open communication with clients, stakeholders, and employees regarding our quality objectives and performance.

EMERCO General Contracting & Metal Construction- L.C.C.

Projects

DESIGN OF


MOHAMED BIN ZAYED COMMERCIAL BUILDING.



EMERCO GENERAL CONTRACTING AND METAL CONSTRUCTION - L.L.C




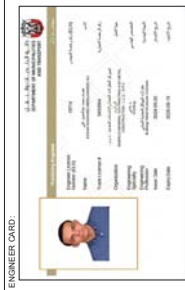

OWNER:

ALJNAH ALABDAEE ILITATWEER ALAKARI

CONSULTANT:

NEOM ELSAHARAO ENGINEERING CONSULTANTS

SUB CONTRACTOR:



PROJECT NAME:

COMMERCIAL PROJECT

ZONE:

Mohamed Bin Zayed City

PLOT NO.:

C1

SECTION NO.:

Z36_01

PROJECT DESCRIPTION:

Community market

DRAWING TITLE:

BASE PLATE LAYOUT

DRAWING NO.:

S-002

REVISION NO.:

00

SUBMISSION DATE:

27-01-2025

SCALE:

1:100

PROJECT ID:

B1N-2024-0085 H-STR-SS001

DRAWING SIZE:

A1


OFFICIAL USE ONLY:







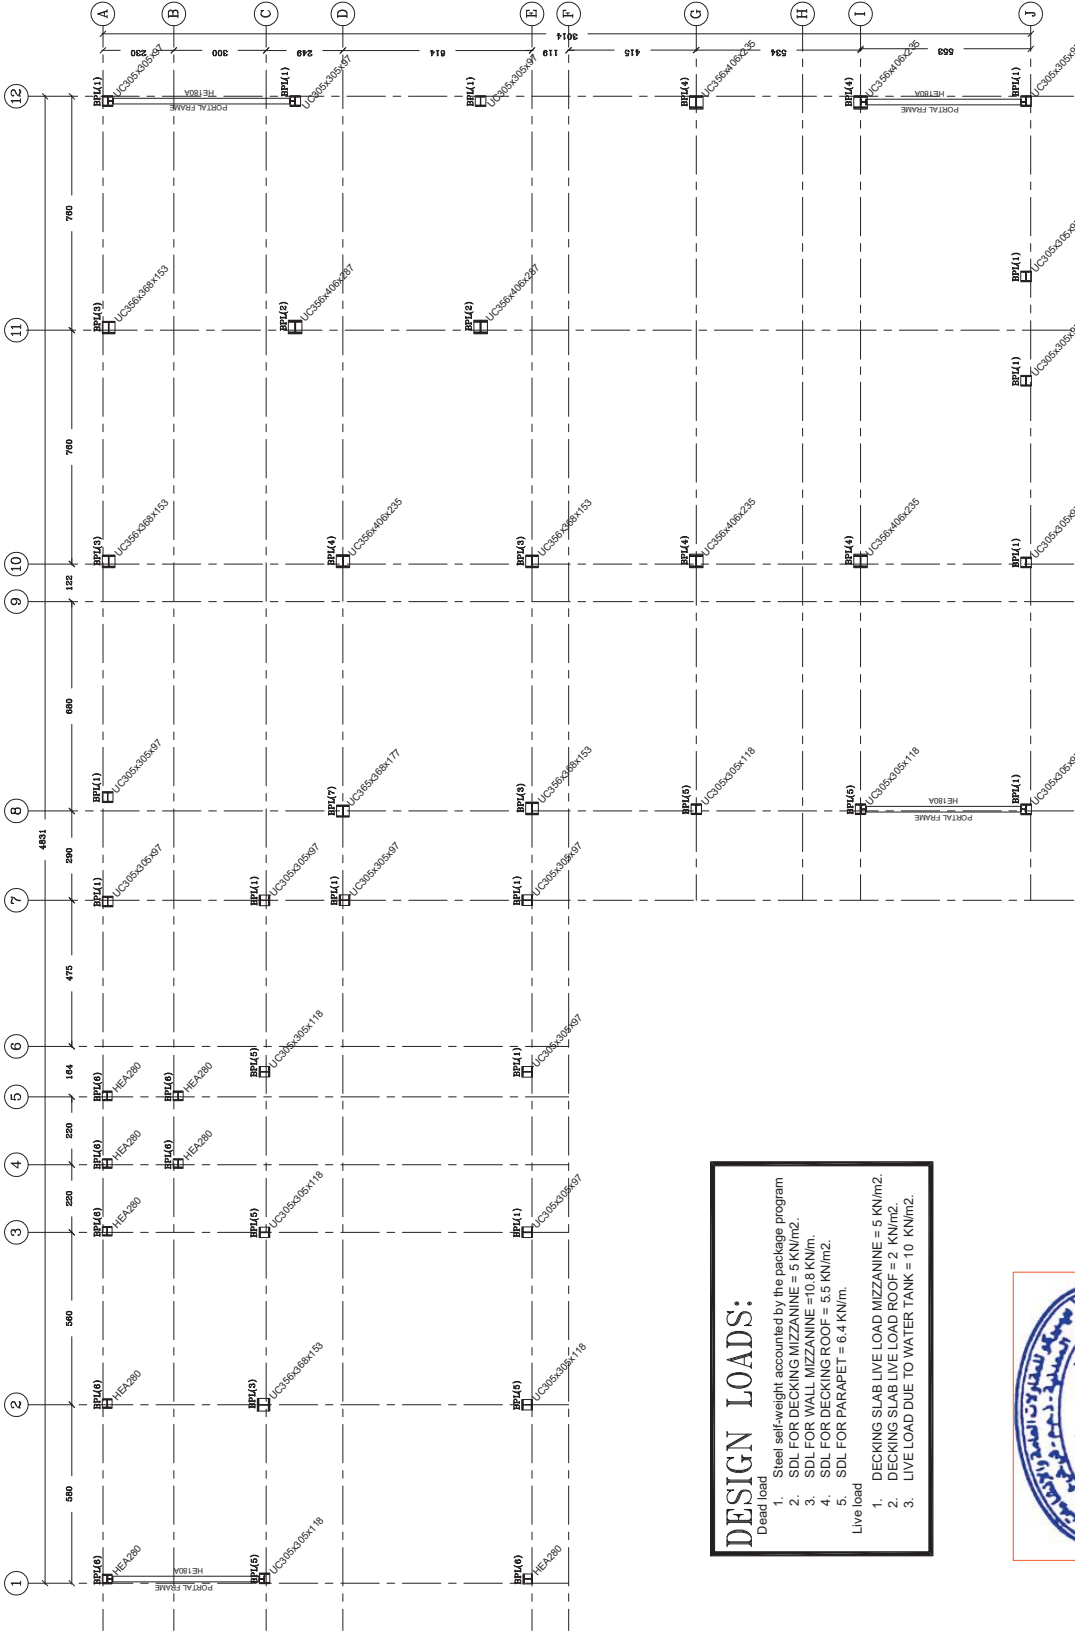

DESIGN LOADS:

Dead load

- Steel self-weight accounted by the package program
- SDL FOR DECKING MIZZANINE = 5 KN/m².
- SDL FOR WALL MIZZANINE = 10.8 KN/m.
- SDL FOR DECKING ROOF = 5.5 KN/m².
- SDL FOR PARAPET = 6.4 KN/m.


Live load

- DECKING SLAB LIVE LOAD MIZZANINE = 5 KN/m².
- DECKING SLAB LIVE LOAD ROOF = 2 KN/m².
- LIVE LOAD DUE TO WATER TANK = 10 KN/m².



BASE PLATE LAYOUT


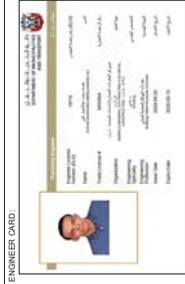

OWNER:

ALJNAH ALABDAREE ALJTWERE ALAKARI

CONSULTANT:

NEOM ELSAHARAO ENGINEERING CONSULTANTS

SUB CONTRACTOR:



PROJECT NAME:

COMMERCIAL PROJECT

ZONE:

Mohamed Bin Zayed City

PLOT NO:

C1

SECTOR NO:

236_01

PROJECT DESCRIPTION:

Community market

DRAWING TITLE:

MIZZANINE LAYOUT

DRAWING NO:

S-003

REVISION NO:

00

SUBMISSION DATE:

27-01-2025

SCALE:

1:100

PROJECT ID:

B1N-2024-0085 H-STR-SS001

DRAWING SIZE:

A1

OFFICIAL USE ONLY:

MIZZANINE LAYOUT @ LEVEL +04.55








DESIGN LOADS:


Dead load




1. Steel self-weight accounted by the package program
2. SDL FOR DECKING MIZZANINE = 5 KN/m².
3. SDL FOR WALL MIZZANINE = 10.8 KN/m.
4. SDL FOR DECKING ROOF = 5.5 KN/m².
5. SDL FOR PARAPET = 6.4 KN/m.

Live load



1. DECKING SLAB LIVE LOAD MIZZANINE = 5 KN/m².
2. DECKING SLAB LIVE LOAD ROOF = 2 KN/m².
3. LIVE LOAD DUE TO WATER TANK = 10 KN/m².

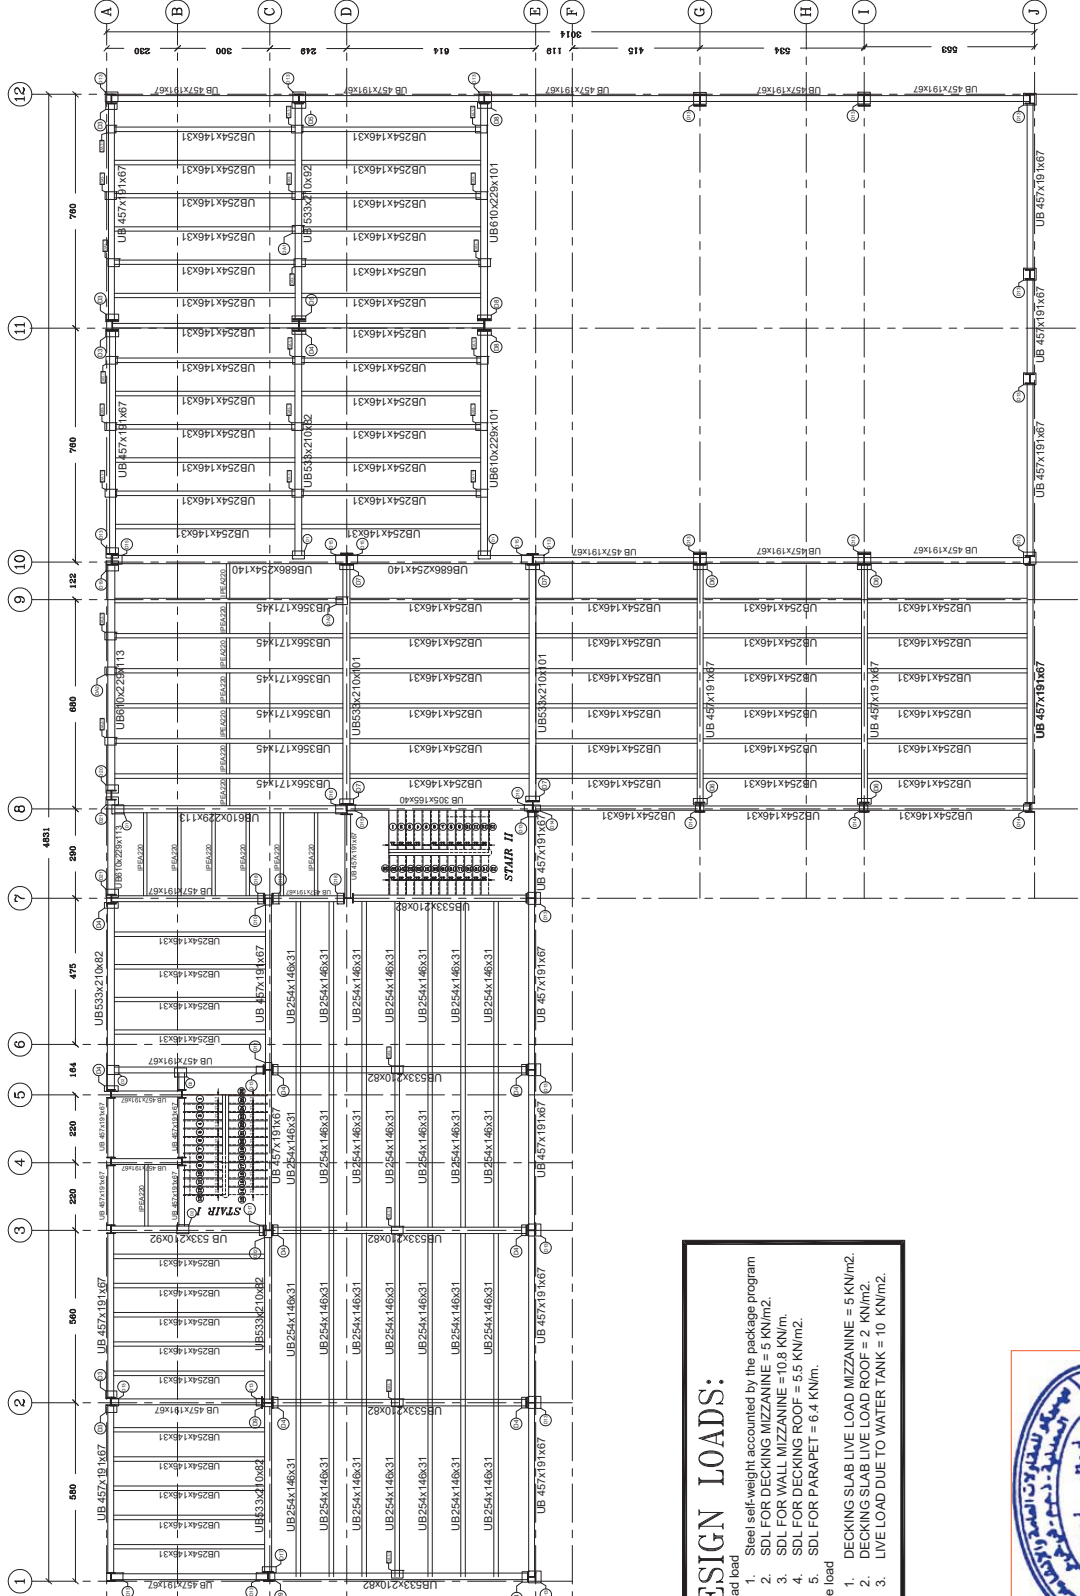

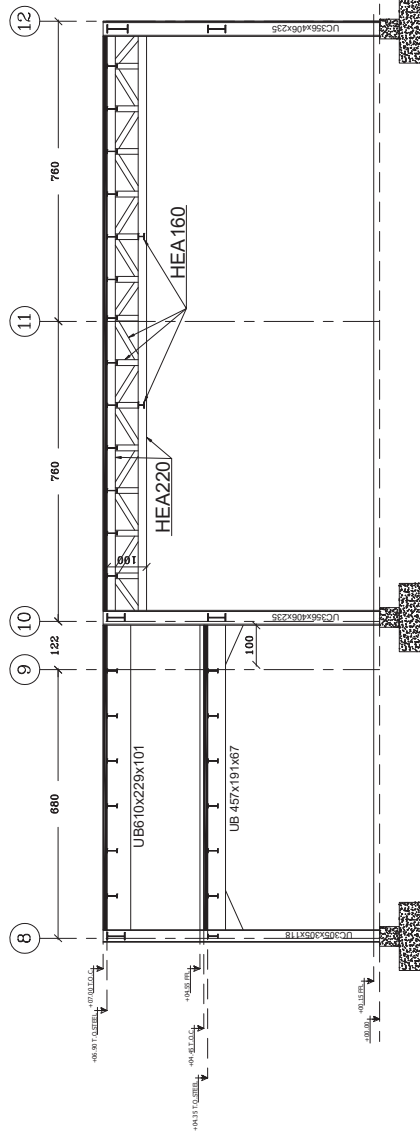

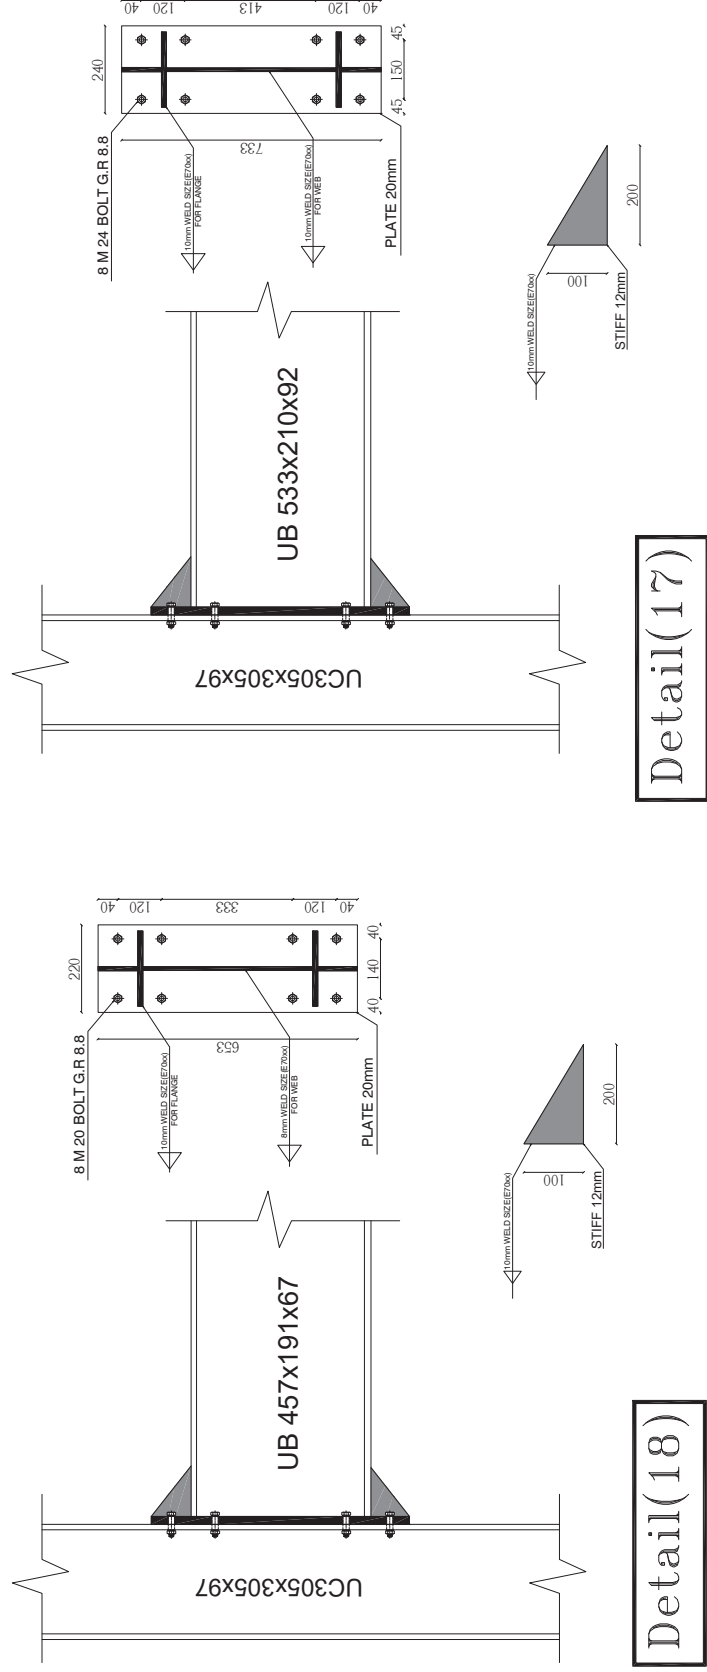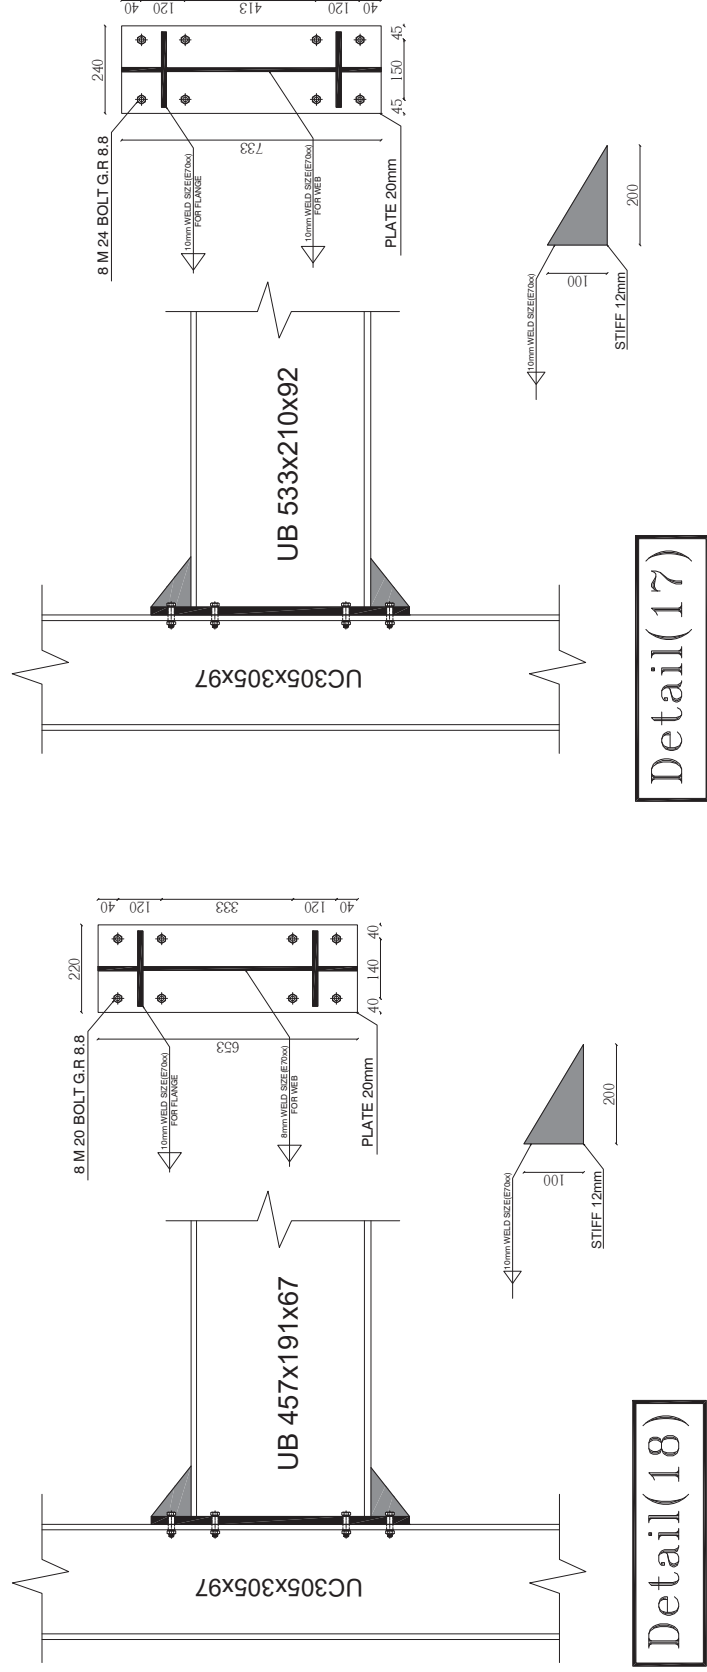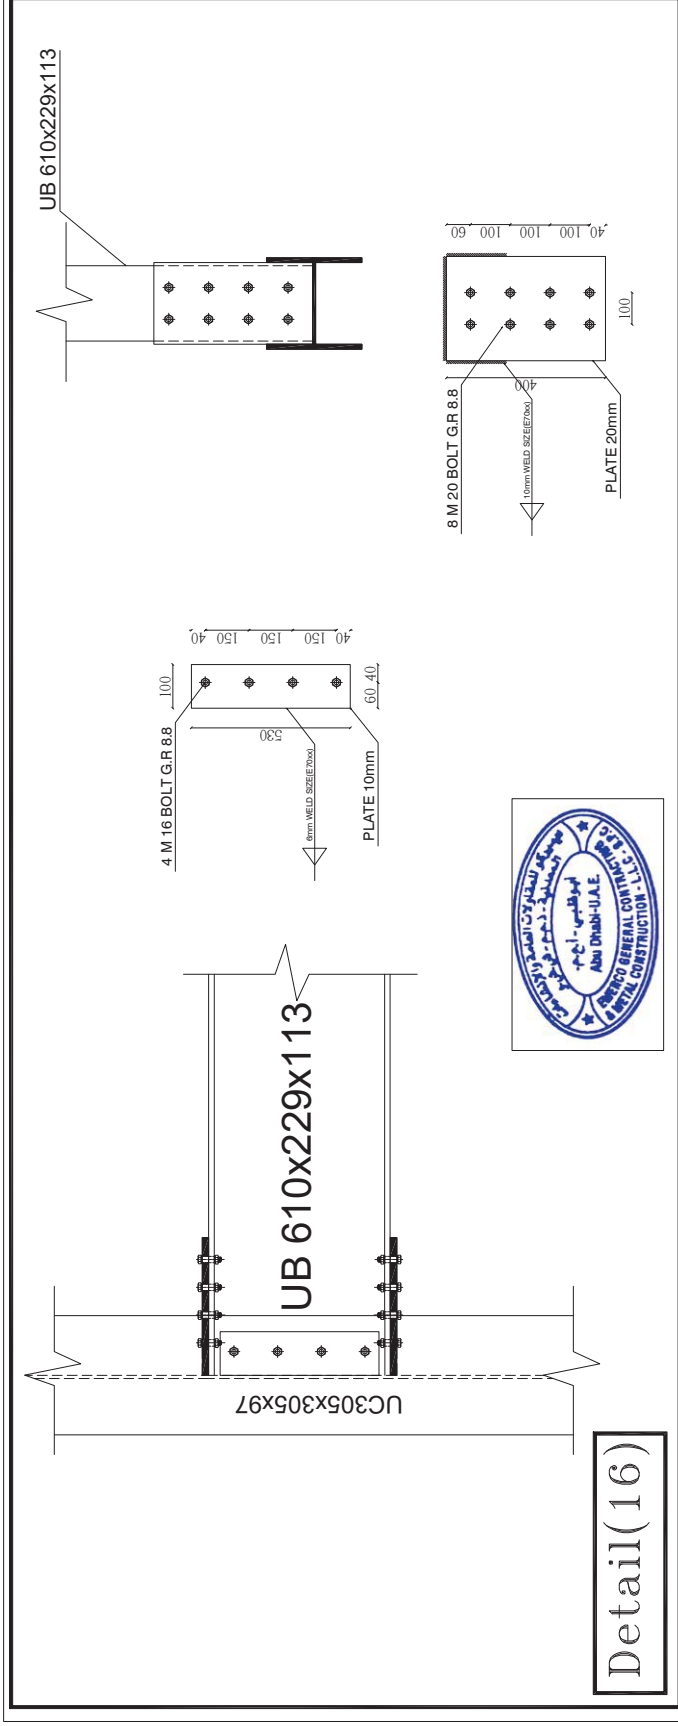





ENGINEER CARD:					
OWNER:					
AJUNAH ALEBDAEE ULITATWEER ALAKARI					
CONSULTANT:					
NEOM ELSAHARAQ ENGINEERING CONSULTANTS					
					
SUB CONTRACTOR:					
PROJECT NAME:		COMMERCIAL PROJECT			
ZONE:	Mohamed Bin Zayed City	PLOT NO :	C1		
SECTION NO :	Z36_01				
PROJECT DESCRIPTION:					
Community market					
DRAWING TITLE:					
DRAWING NO :	S-017	REVISION NO :	00		
SUBMISSION DATE :	27-01-2025	SCALE :	1:100		
PROJECT ID :	BIN-2024-0085 14-STR-S5001	DRAWING SIZE :	A1		
OFFICIAL USE ONLY :					

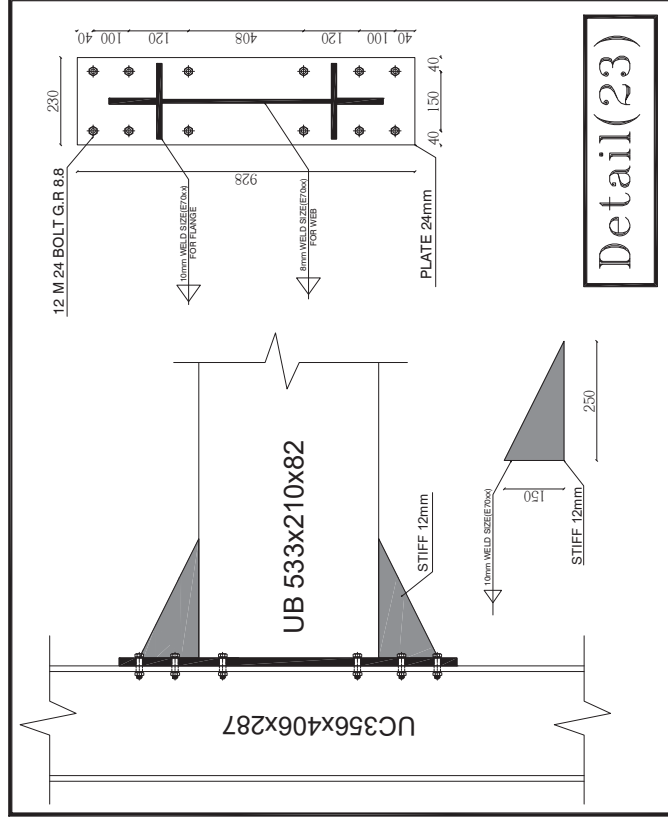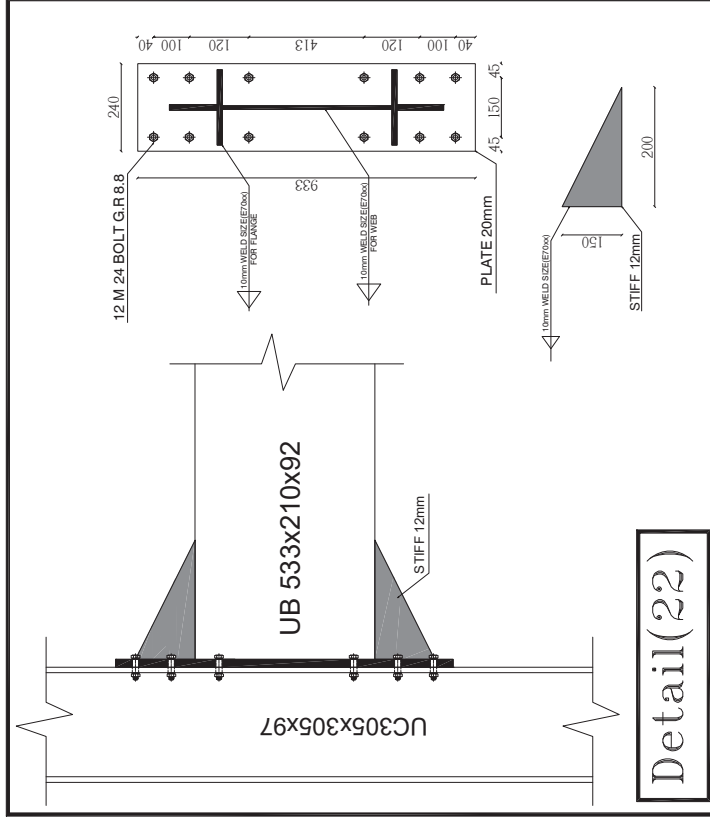





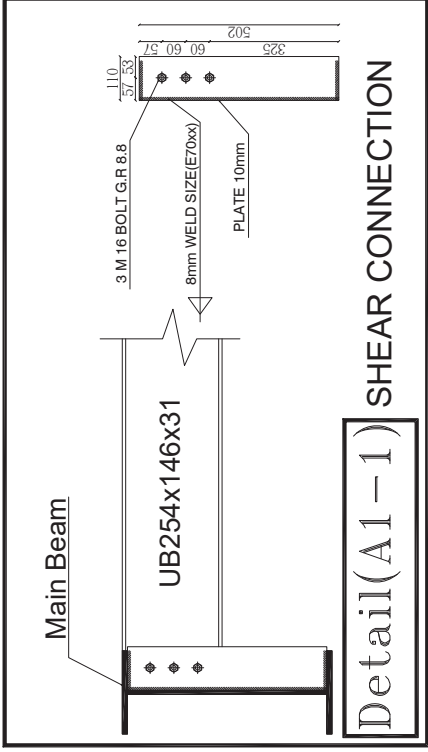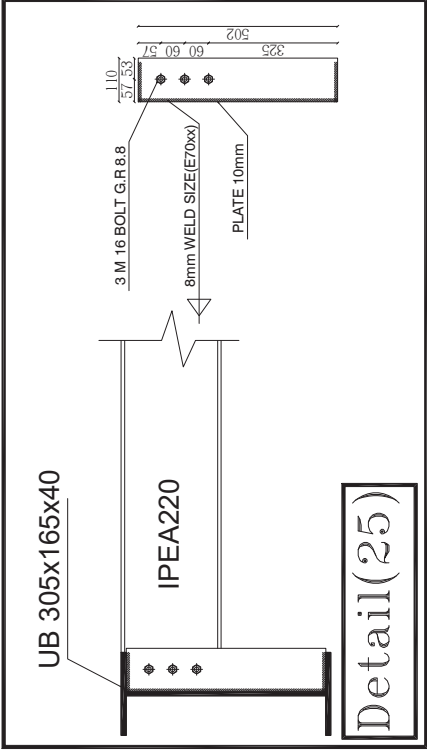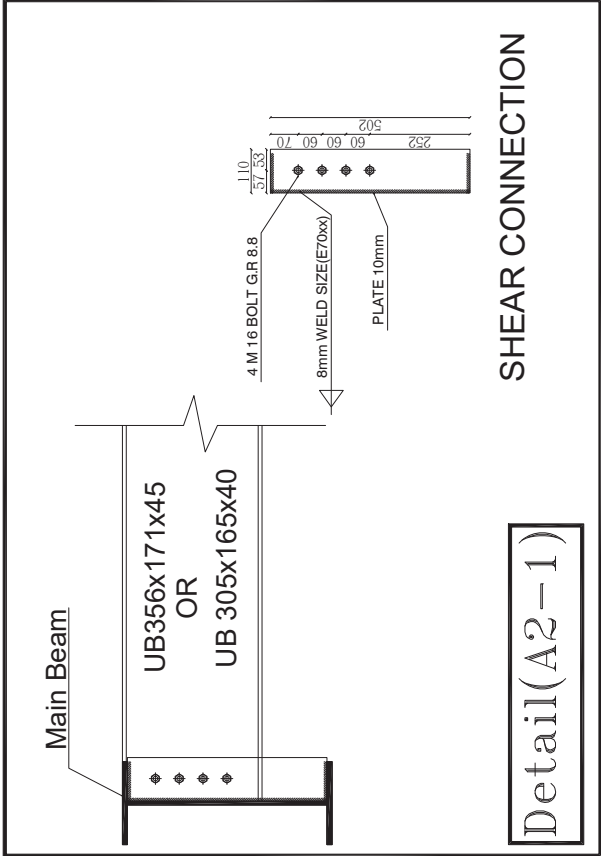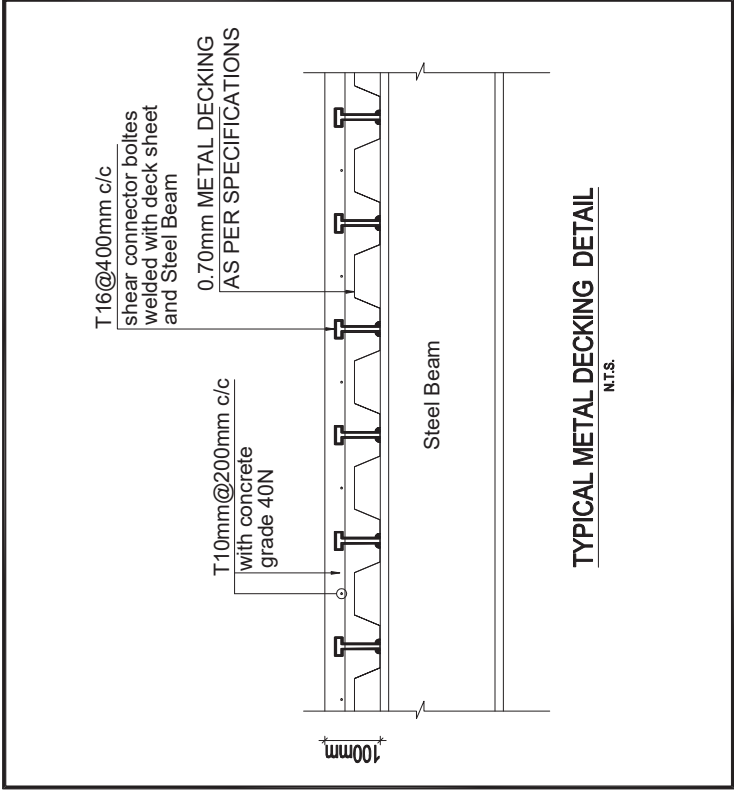

ENGINEER CARD: ALJINAH ALEBDAEE ILIATATWEER ALAKARI	
OWNER:	
CONSULTANT:	
NEOM ELSAHRAQ ENGINEERING CONSULTANTS	
SUB CONTRACTOR:	
EMERCO	
PROJECT NAME:	
COMMERCIAL PROJECT	
ZONE:	Plot No: C1
SECTOR NO:	Z36_01
PROJECT DESCRIPTION:	
Community market	
DRAWING TITLE:	
DETAIL-13	
DRAWING NO:	REVISION NO: 00
SUBMISSION DATE:	SCALE: 1:100
PROJECT ID:	DRAWING SIZE: A1
81N-2024-085 H-STR-SS001	
OFFICIAL USE ONLY:	



Abu Dhabi Municipality
Abu Dhabi - U.A.E.
81N-2024-085 H-STR-SS001



EMERCO GENERAL CONTRACTING AND METAL CONSTRUCTION - L.L.C
ايميركو للمقاولات العامة و الإنشاءات المعدنية - ذ.م.م

DESIGN OF

MADINAT AL RIYADH COMMERCIAL BUILDING .



BASE PLATE LAYOUT



ENGINEER CARD:


OWNER:

ALJAH ALEBDAE LIL TATWEER ALAKARI

CONSULTANT:

ARC LINK
ENGINEERING CONSULTANTS

SUB CONTRACTOR:



PROJECT NAME:

COMMERCIAL PROJECT

ZONE:

MADINAT AL RIYAD

SECTOR NO:

RD 67

PROJECT DESCRIPTION:

إعادة تصميم السوق التجاري

DRAWING TITLE:

MIZZANINE LAYOUT

DRAWING NO:

S-003

REVISION NO:


00

SUBMISSION DATE:

17-01-2025

PROJECT ID:


BN-2024-002454-STR-SS001

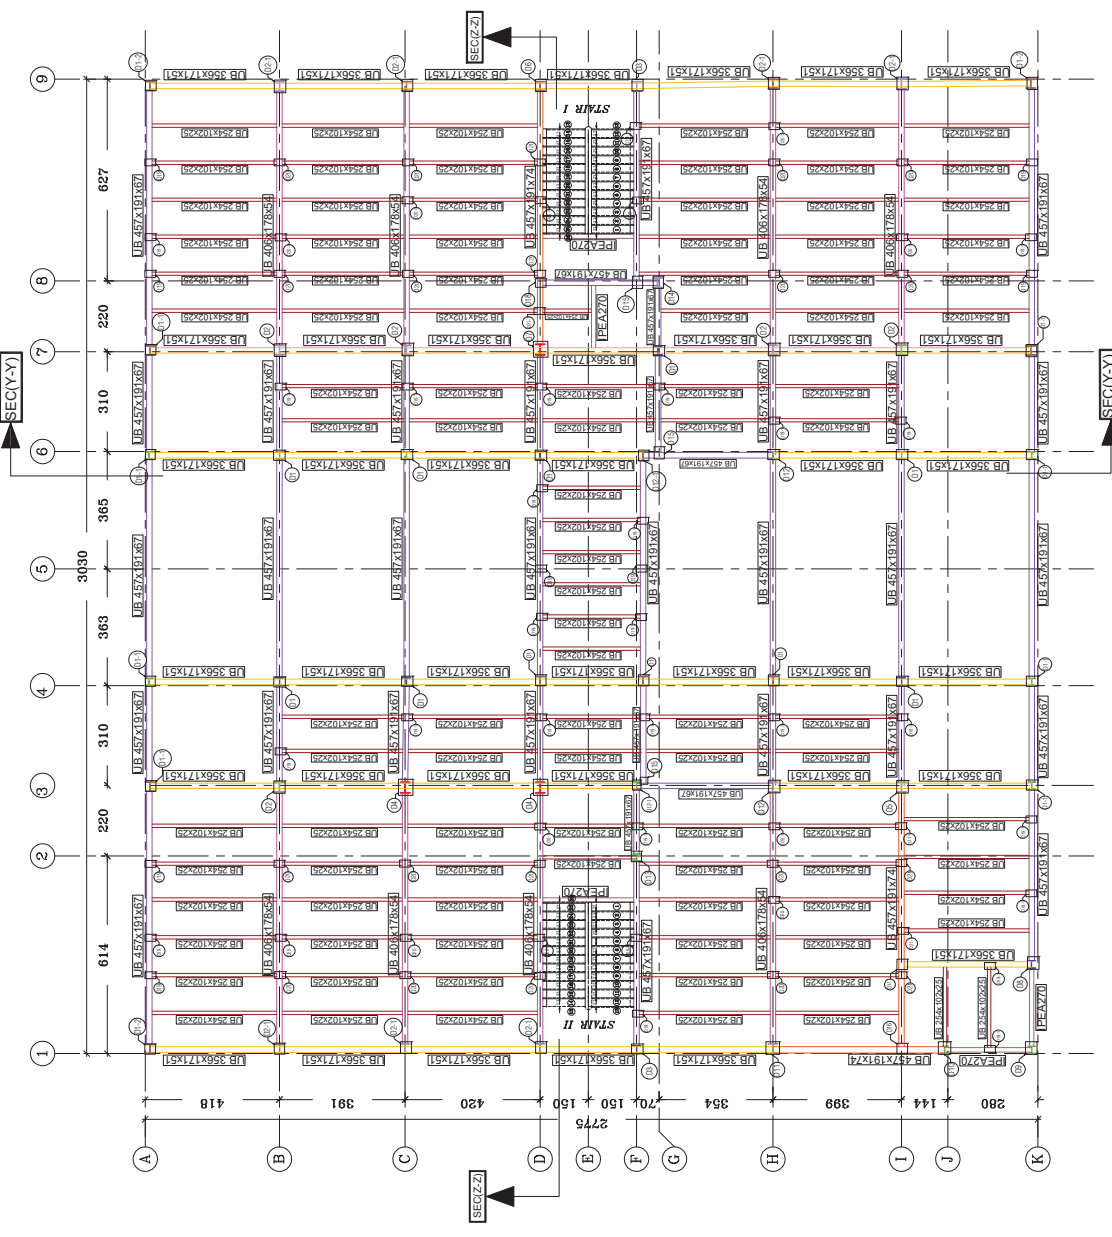

MIZZANINE LAYOUT @ LEVEL +04.55

- Dead load
- 1. Steel self-weight accounted by the package program
 - 2. SDL FOR DECKING MIZZANINE = 5 KN/m².
 - 3. SDL FOR WALL MIZZANINE = 10 KN/m.
 - 4. SDL FOR DECKING ROOF = 5.5 KN/m².
 - 5. SDL FOR PARAPET = 7.92 KN/m.
- Live load
- 1. DECKING SLAB LIVE LOAD MIZZANINE = 5 KN/m².
 - 2. DECKING SLAB LIVE LOAD ROOF = 2 KN/m².
 - 3. LIVE LOAD DUE TO WATER TANK = 10 KN/m².
 - 4. LIVE LOAD DUE TO MEP = 1 KN/m².



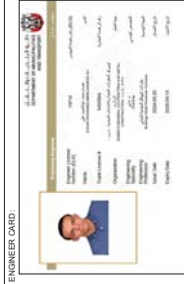

OWNER:

ALJNAH ALEBDADEE L.L.TATWEER ALAKARI

CONSULTANT:



SUB CONTRACTOR:



PROJECT NAME:

COMMERCIAL PROJECT

ZONE: MADINAT AL RIYAD

PLOT NO: C1

SECTOR NO: RD 67

PROJECT DESCRIPTION:

إعادة تصميم السوق التجاري


DRAWING TITLE:

ROOF LAYOUT

DRAWING NO: S-004	REVISION NO: 00
SUBMISSION DATE: 17-01-2025	SCALE: 1:100
PROJECT ID: BIN-2024-002454-STR-SS001	DRAWING SIZE: A1
OFFICIAL USE ONLY:	






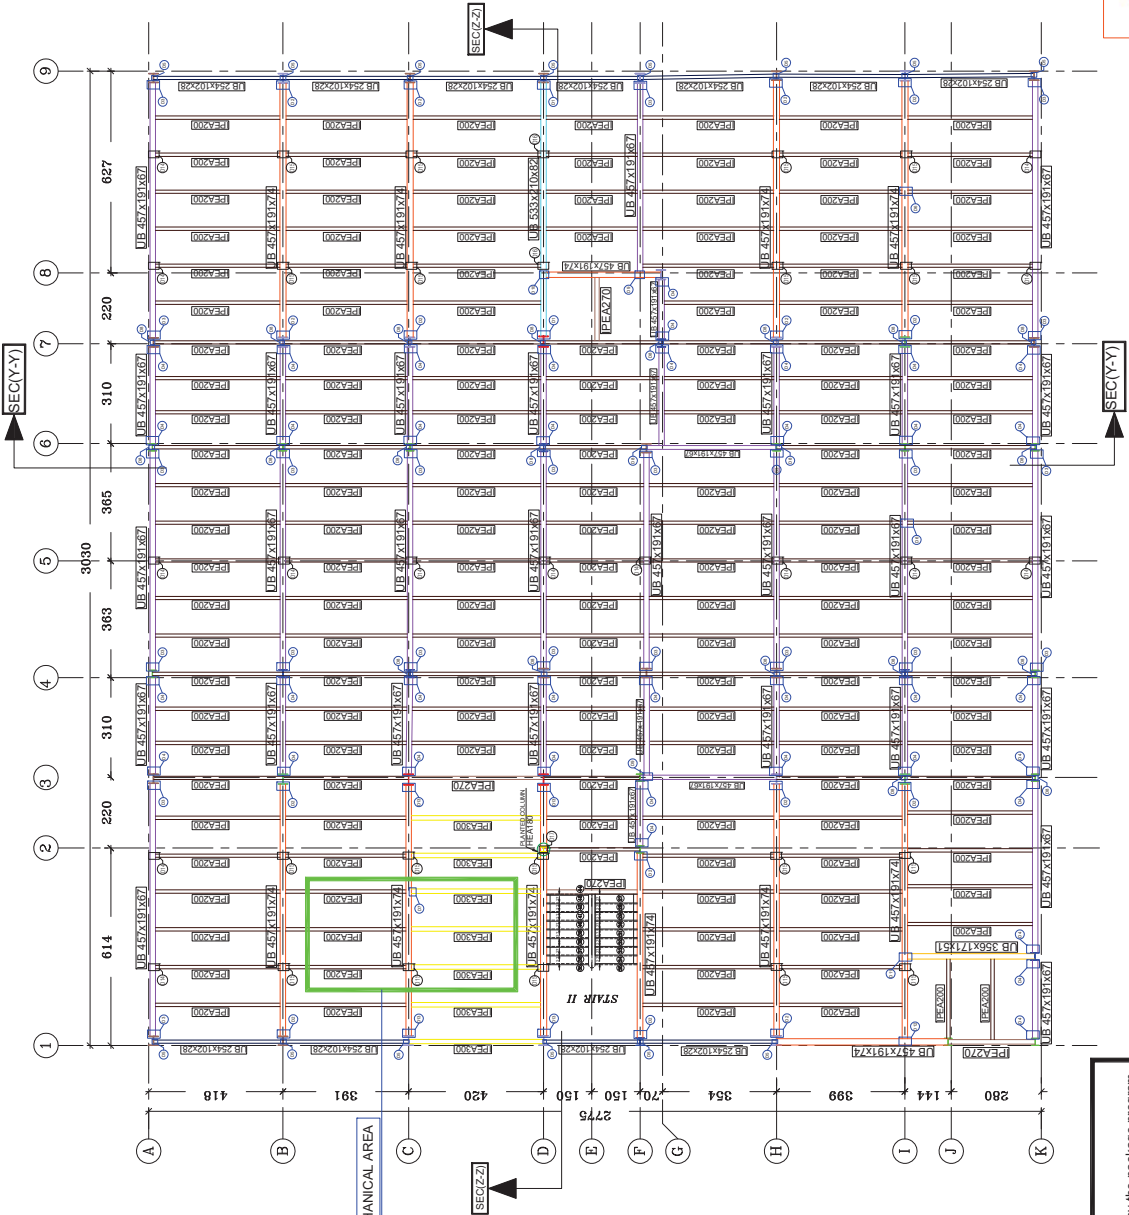


ROOF LAYOUT @ LEVEL +7.27

- Dead load
- Steel self-weight accounted by the package program
 - SDL FOR DECKING MIZZANINE = 5 KN/m².
 - SDL FOR WALL MIZZANINE = 10 KN/m.
 - SDL FOR DECKING ROOF = 5.5 KN/m².
 - SDL FOR PARAPET = 7.92 KN/m.
- Live load
- DECKING SLAB LIVE LOAD MIZZANINE = 5 KN/m².
 - DECKING SLAB LIVE LOAD ROOF = 2 KN/m².
 - LIVE LOAD DUE TO WATER TANK = 10 KN/m².
 - LIVE LOAD DUE TO MEP = 1 KN/m².

UB 356x171x51

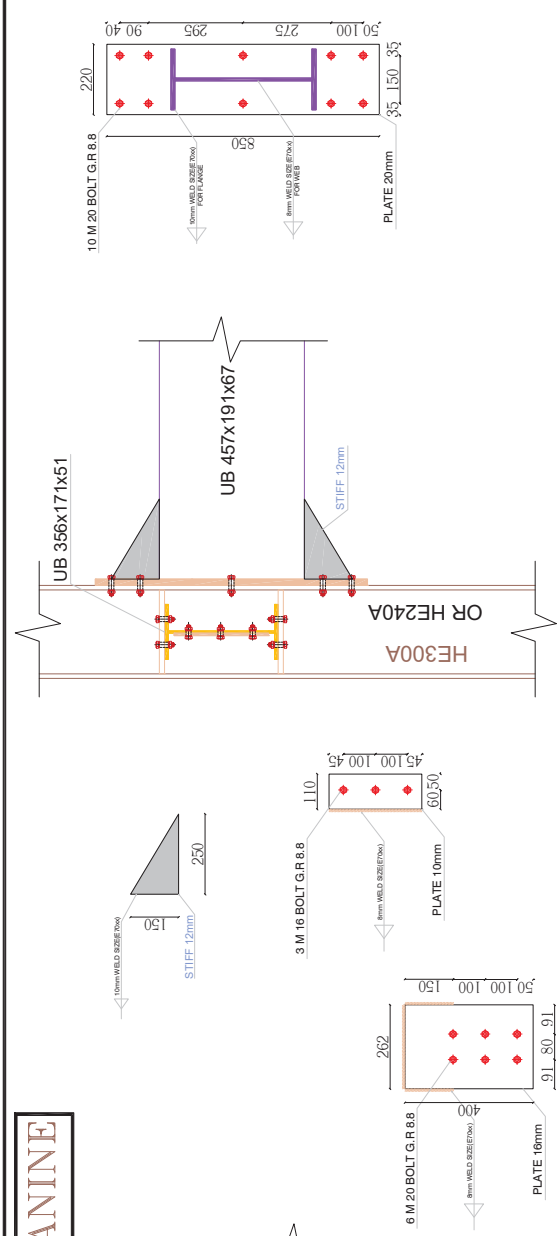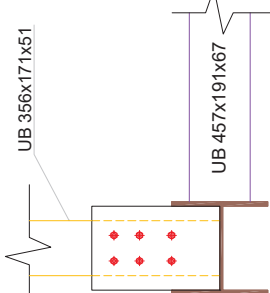

Detail(1-2)

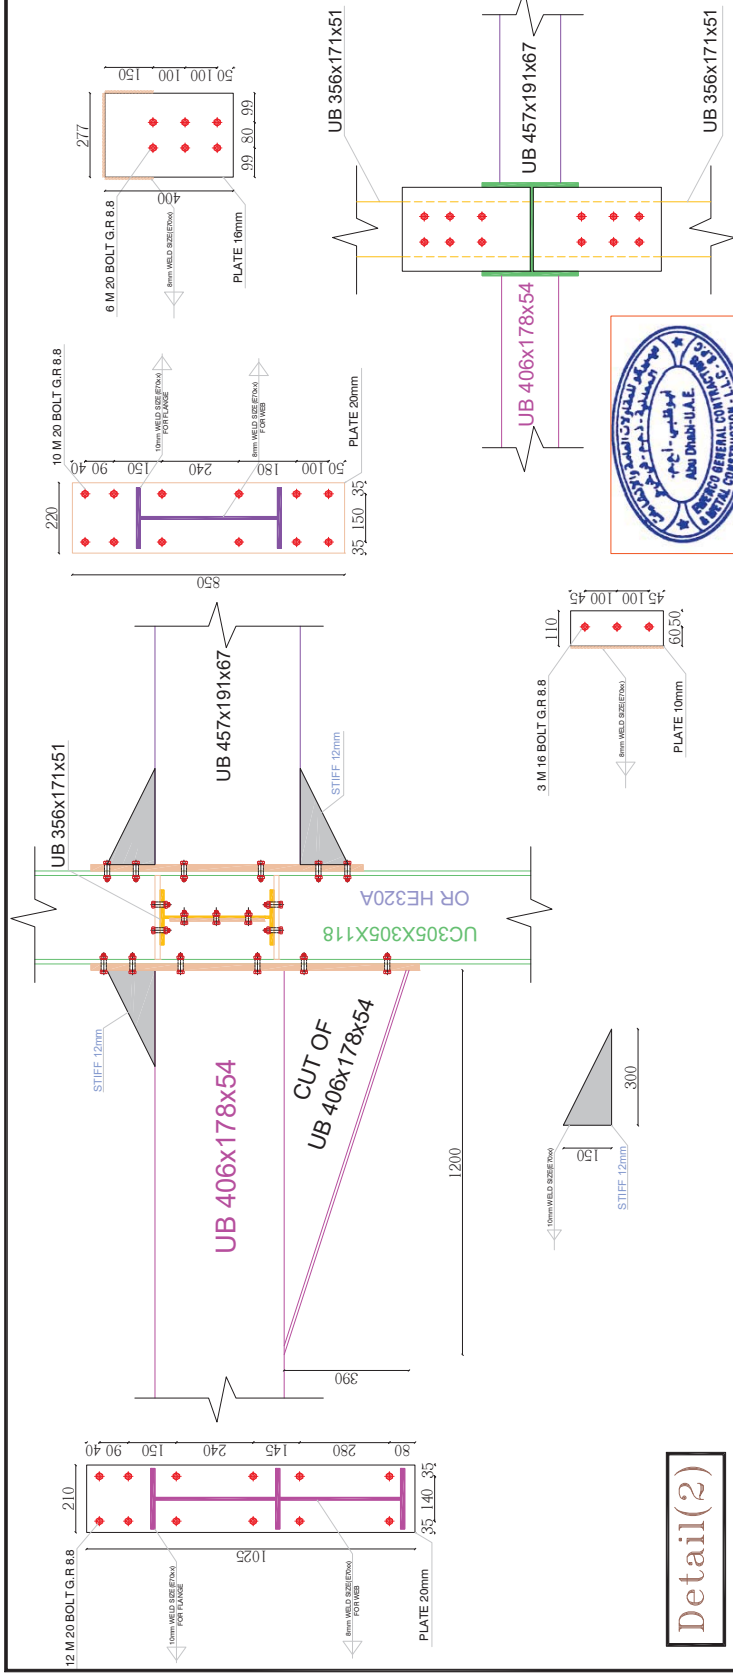

Detail(2)

[illegible]

OWNER:

ALJNAH ALEBDAAEE LILTATWEER ALAKARI

CONSULTANT :

ARC LINK
ENGINEERING CONSULTANTS
Office: 2nd Floor, Al-Farooq Building, 100/101, 102, 103,9

SUB CONTRACTOR :



PROJECT NAME:

COMMERCIAL PROJECT

ZONE:	
-------	--

MADINAT AL RIYAD

SECTOR NO.:

PROJECT DESCRIPTION:

إعادة تصميم السوق التجاري

DRAWING TITLE:

DETAILS

DRAWING NO.:	REV:
--------------	------

S-017

SUBMISSION DATE :	SCALE :
-------------------	---------

C207-10-11

BIN-2024-002454-STR-SSD01

OFFICIAL USE ONLY











UB 457x191x74

UB 254x102x25

IPE270A

HE240A

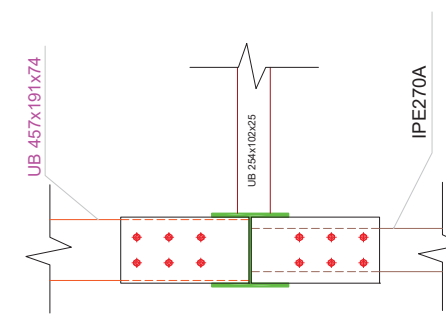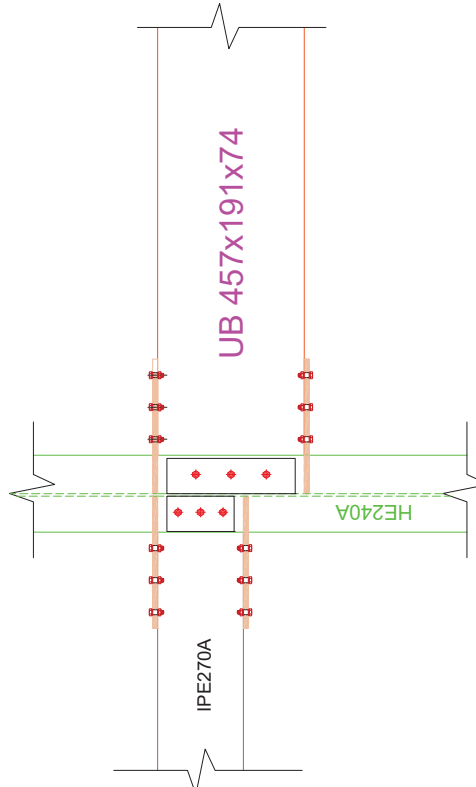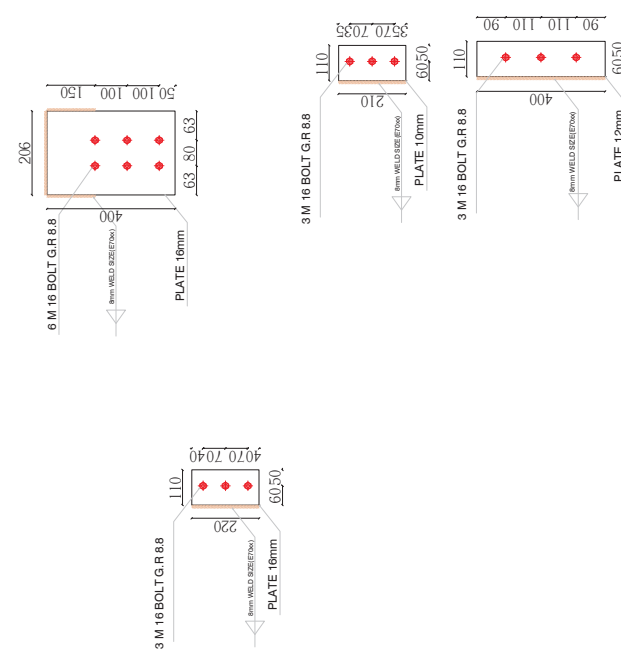

Detail(10)

[illegible]

OWNER:

ALJNAH ALEBDAAE LILTATWEER ALAKARI

CONSULTANT :



SUB CONTRACTOR :



PROJECT NAME :

COMMERCIAL PROJECT

ZONE:	MADINAT AL RIYAD	PLOT NO :	C1
-------	------------------	-----------	----

SECTOR NO:

PROJECT DESCRIPTION :	
-----------------------	--

إعادة تصميم السوق التجاري

DRAWING TITLE:

DETAIL-09

DRAWING NO :	S-016	REVISION NO:	00
--------------	-------	--------------	----

SUBMISSION DATE :	17.04.2025	SCALE :	1:100
-------------------	------------	---------	-------

PROJECT ID :	17-01-Z029
BIN 2024 0024E4 CTR CSD01	

OFFICIAL USE ONLY











DETAILS OF MIZZANINE

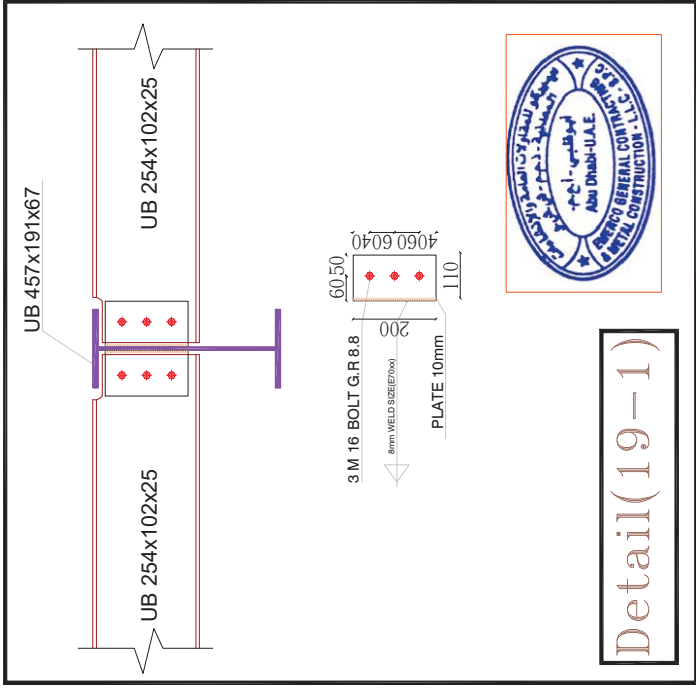
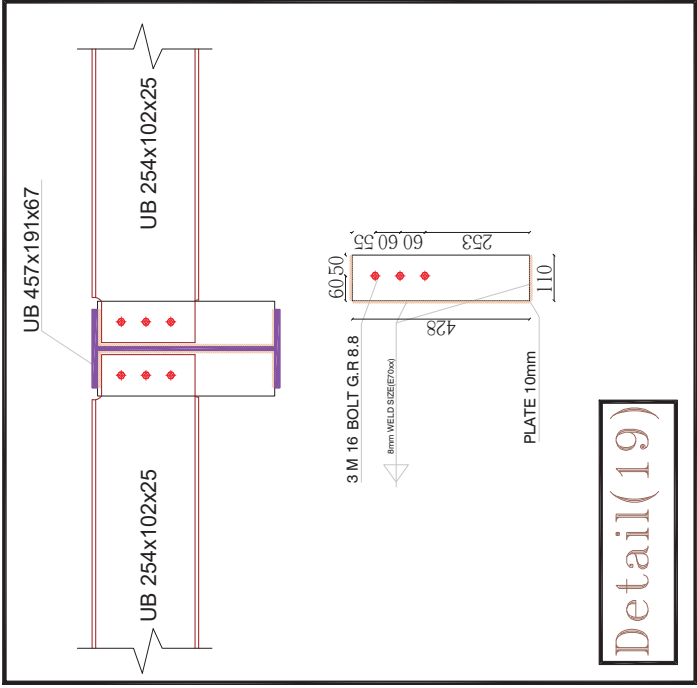
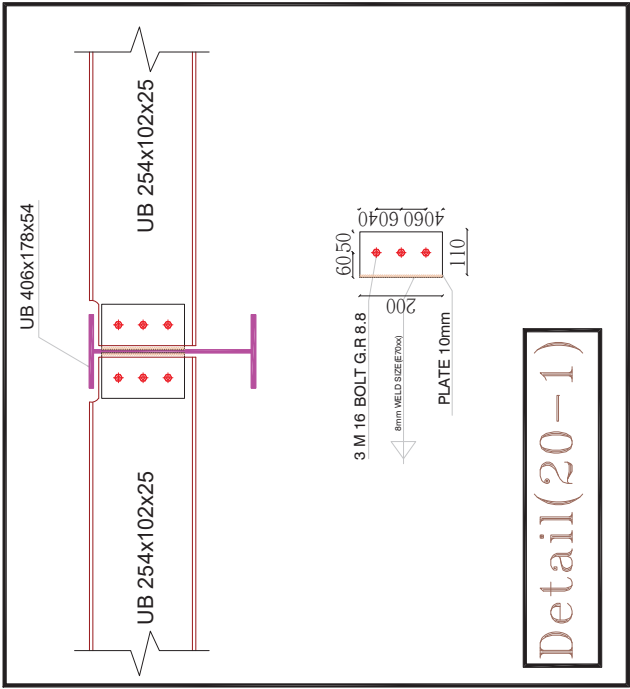
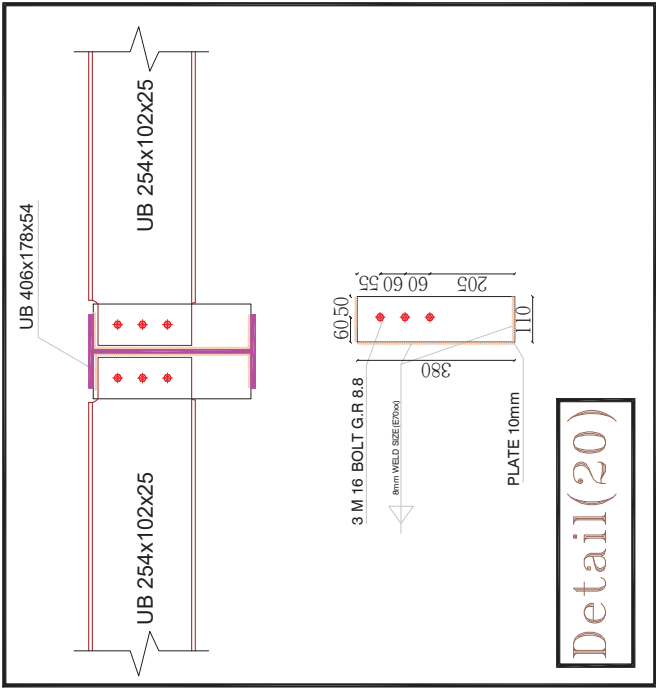


OWNER: ALJANAH ALABDAEE UL TATWEER ALAKARI	
CONSULTANT: ARC LINK ENGINEERING CONSULTANTS MOB: 0503200508 TEL: 02-4444477 FAX: 02-5514579 WWW.ARC-Link.COM	
SUB CONTRACTOR: EMERCO	
PROJECT NAME: COMMERCIAL PROJECT	
ZONE: MADINAT AL RIYAD	PLOT NO: C1
SECTOR NO: RD 67	
PROJECT DESCRIPTION: إعادة تصميم السوق التجاري	
DRAWING TITLE: DETAIL-14	
DRAWING NO: S-021	REVISION NO: 00
SUBMISSION DATE: 17-01-2025	SCALE: 1:100
PROJECT NO: BTN-2024-002454-STR-SD001	DRAWING SIZE: A1
OFFICIAL USE ONLY:	





DETAILS OF ROOF

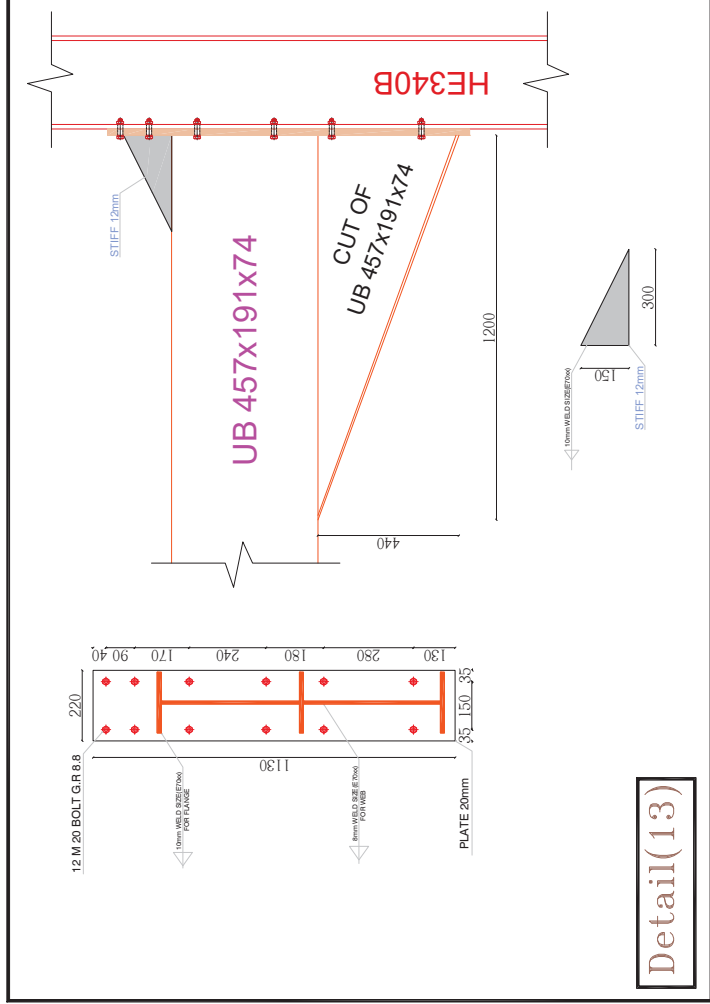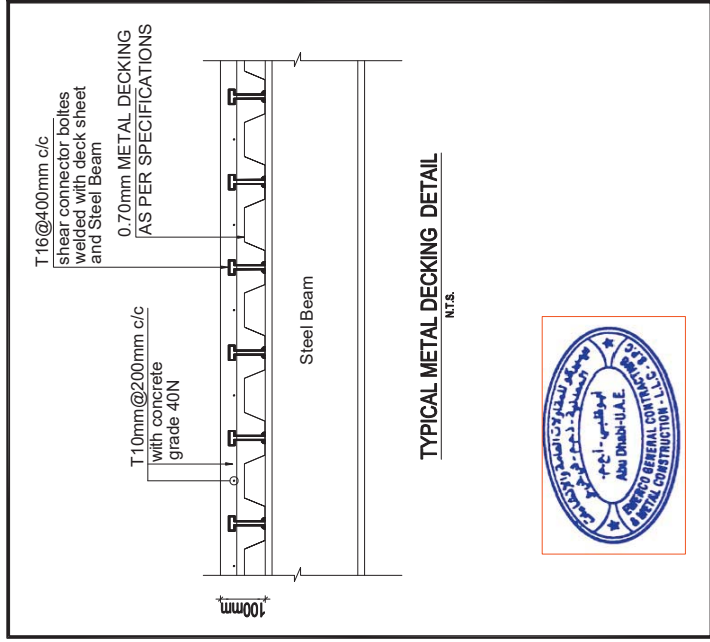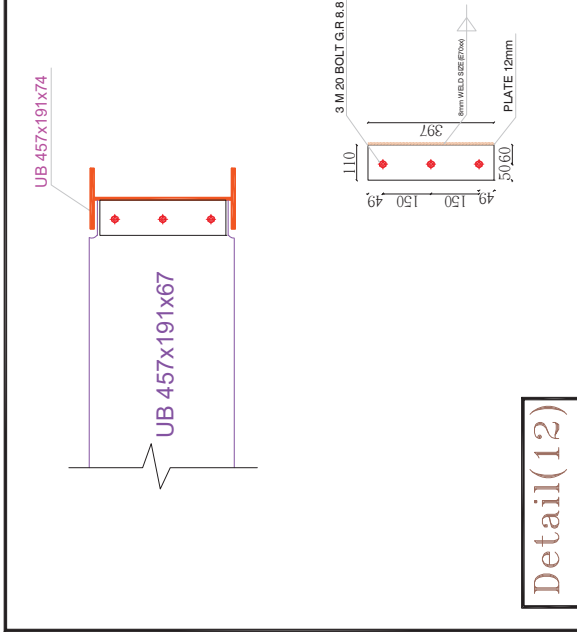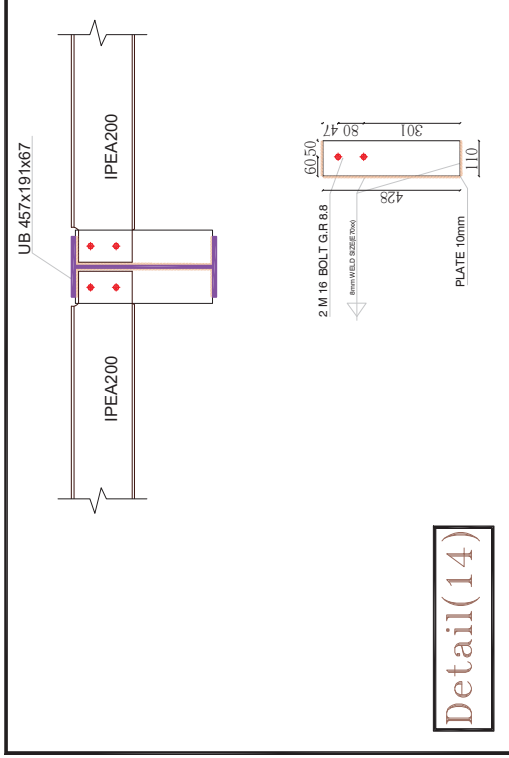


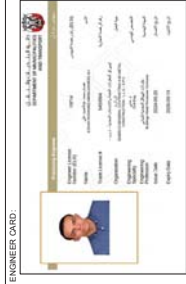

OWNER:

ALJNAH ALEBDAEE LILTATWEER ALAKARI

CONSULTANT:



SUB CONTRACTOR:



PROJECT NAME:

COMMERCIAL PROJECT

ZONE: MADINAT AL RIYAD

PLOT NO: C1

SECTOR NO: RD 67

PROJECT DESCRIPTION:

إعادة تصميم السوق التجاري

DRAWING TITLE:

DETAIL-19

DRAWING NO: S-026

REVISION NO: 00

SUBMISSION DATE: 17-01-2025

SCALE: 1:100

PROJECT ID: B1N-2024-002454-STR-SS001



DRAWING SIZE: A1

OFFICIAL USE ONLY:



Emenco General Construction
Abu Dhabi - U.A.E.
11/01/2025

Emenco General Construction
Abu Dhabi - U.A.E.
11/01/2025

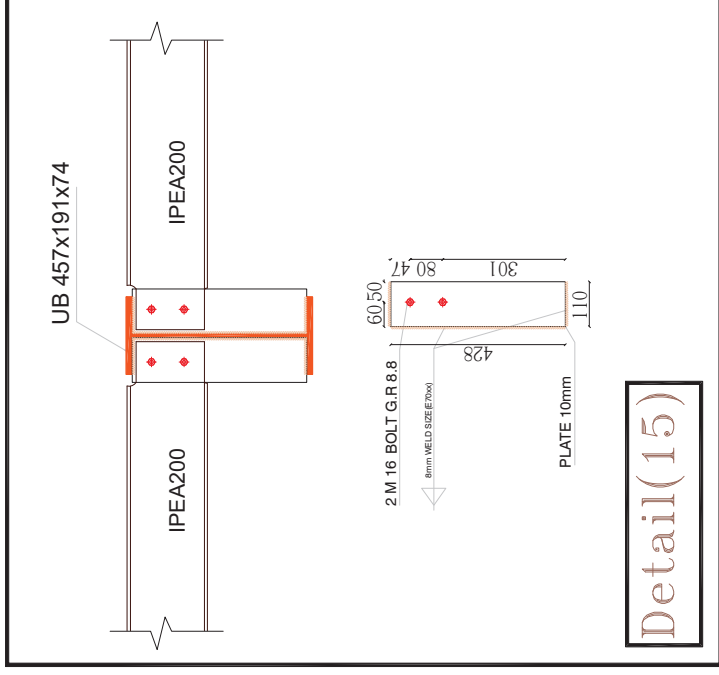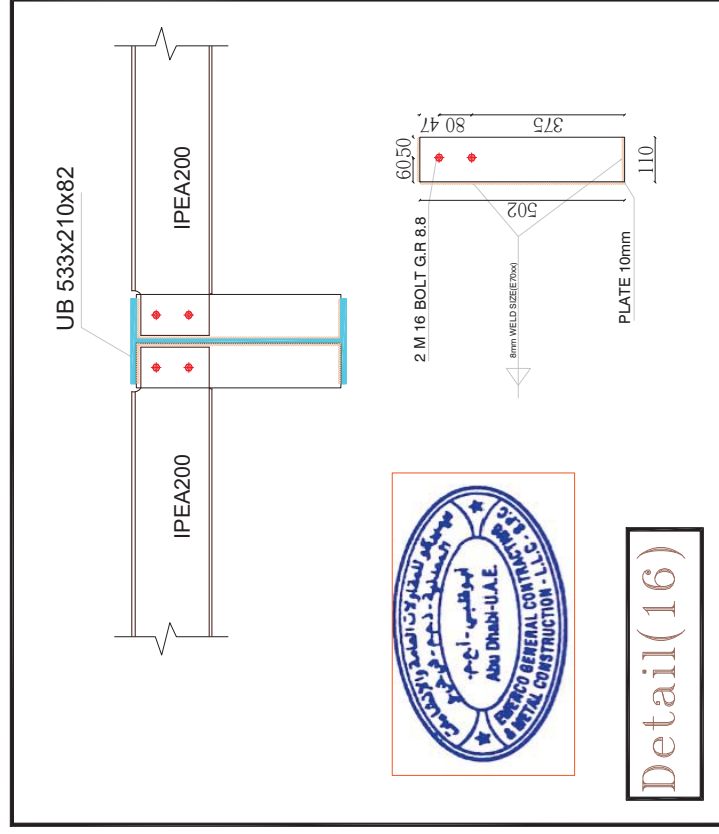[illegible]

ENGINEER CARD:



OWNER :

ALJNAH ALEBDAEE LILTATWEER ALAKARI

CONSULTANT :



SUB CONTRACTOR	
----------------	--



PROJECT NAME:

COMMERCIAL PROJECT

ZONE :	MADINAT AL RIYAD	PLOT NO :	
--------	------------------	-----------	--

SECTOR NO:

PROJECT DESCRIPTION

إعادة تصميم السوق التجاري

DRAWING TITLE:

□

DRAWING NO :	S-027	REVISION NO:	00
--------------	-------	--------------	----

SUBMISSION DATE :	SCALE :
-------------------	---------

PROJECT ID :	DRAWING SIZE :
--------------	----------------

OFFICIAL USE ONLY :













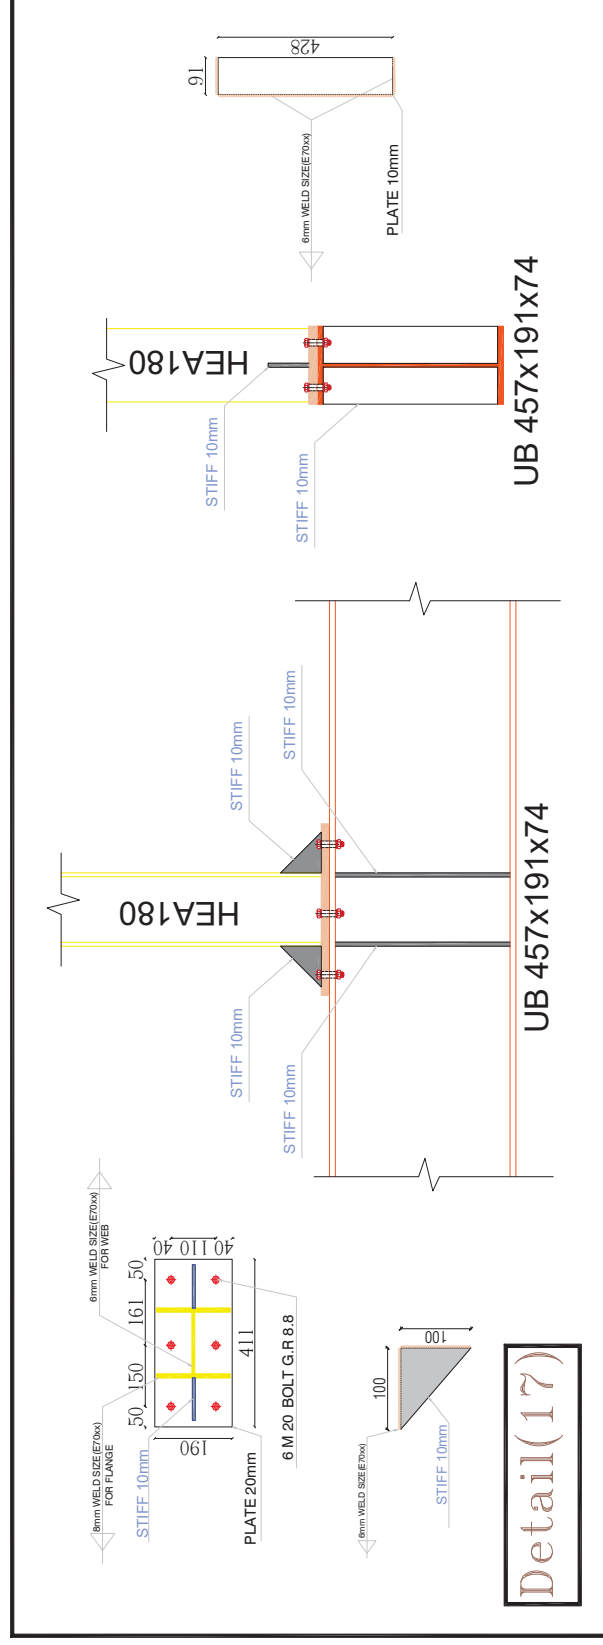


- Dead load**
1. Steel selfweight accounted by the package program
 2. SDL FOR DECKING MIZZANINE = 5 KN/m².
 3. SDL FOR WALL MIZZANINE = 10 KN/m.
 4. SDL FOR DECKING ROOF = 5.7 KN/m².
 5. SDL FOR PARAPET = 7.92 KN/m.
- Live load**
1. DECKING SLAB LIVE LOAD MIZZANINE = 5 KN/m².
 2. DECKING SLAB LIVE LOAD ROOF = 2 KN/m².
 3. LIVE LOAD DUE TO WATER TANK = 10 KN/m².
 4. LIVE LOAD DUE TO MEP = 1.00 KN/m².

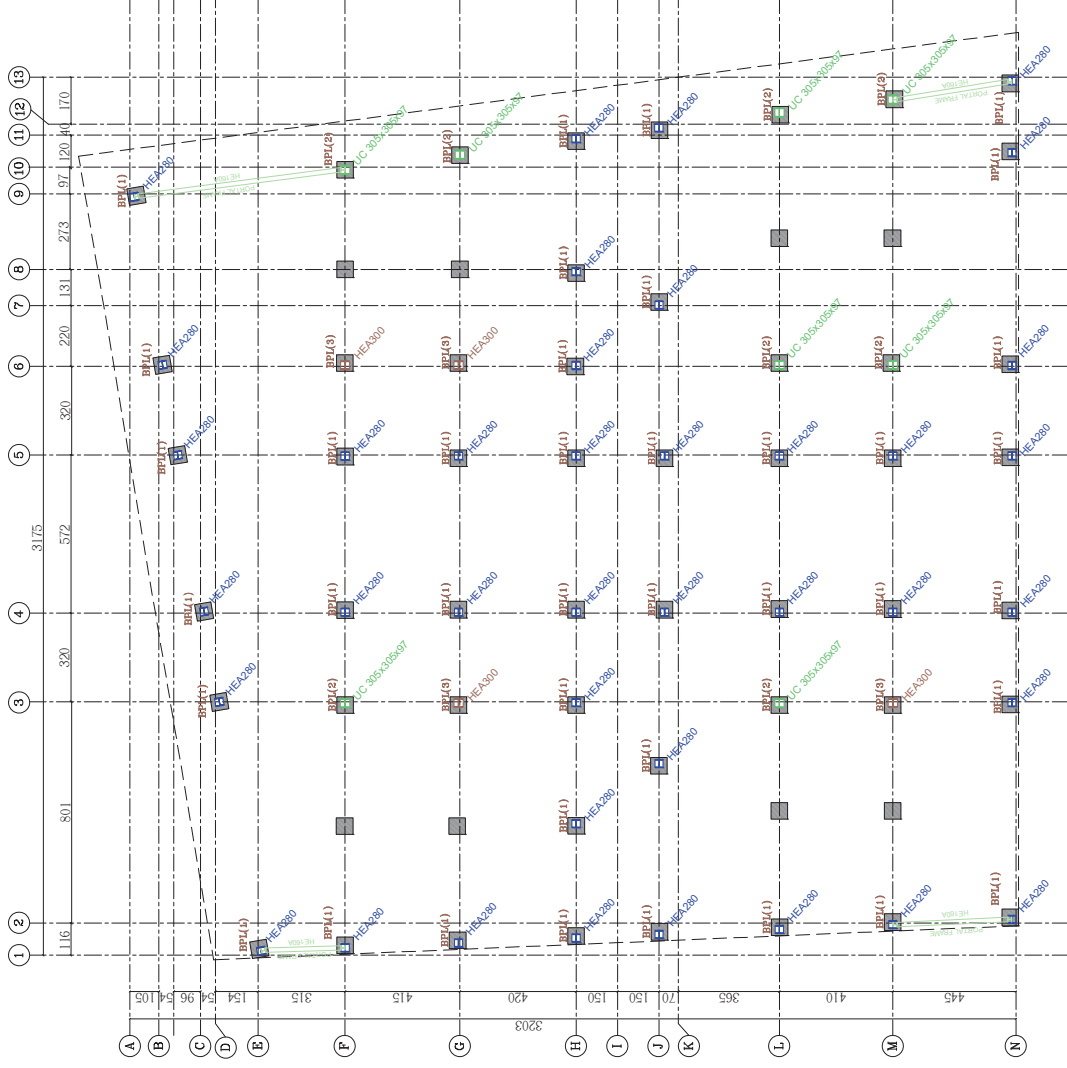

BASE PLATE LAYOUT


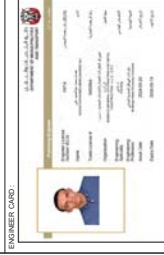













- Dead load
1. Steel self-weight accounted by the package program
 2. SCL FOR DECKING MIZZANINE = 5 KN/m²
 3. SCL FOR WALL MIZZANINE = 10 KN/m
 4. SCL FOR DECKING ROOF = 5.7 KN/m²
 5. SCL FOR PARAPET = 7.92 KN/m
- Live load
1. DECKING SLAB LIVE LOAD MIZZANINE = 5 KN/m²
 2. DECKING SLAB LIVE LOAD ROOF = 2 KN/m²
 3. LIVE LOAD DUE TO WATER TANK = 10 KN/m²
 4. LIVE LOAD DUE TO MEP = 1.00 KN/m²

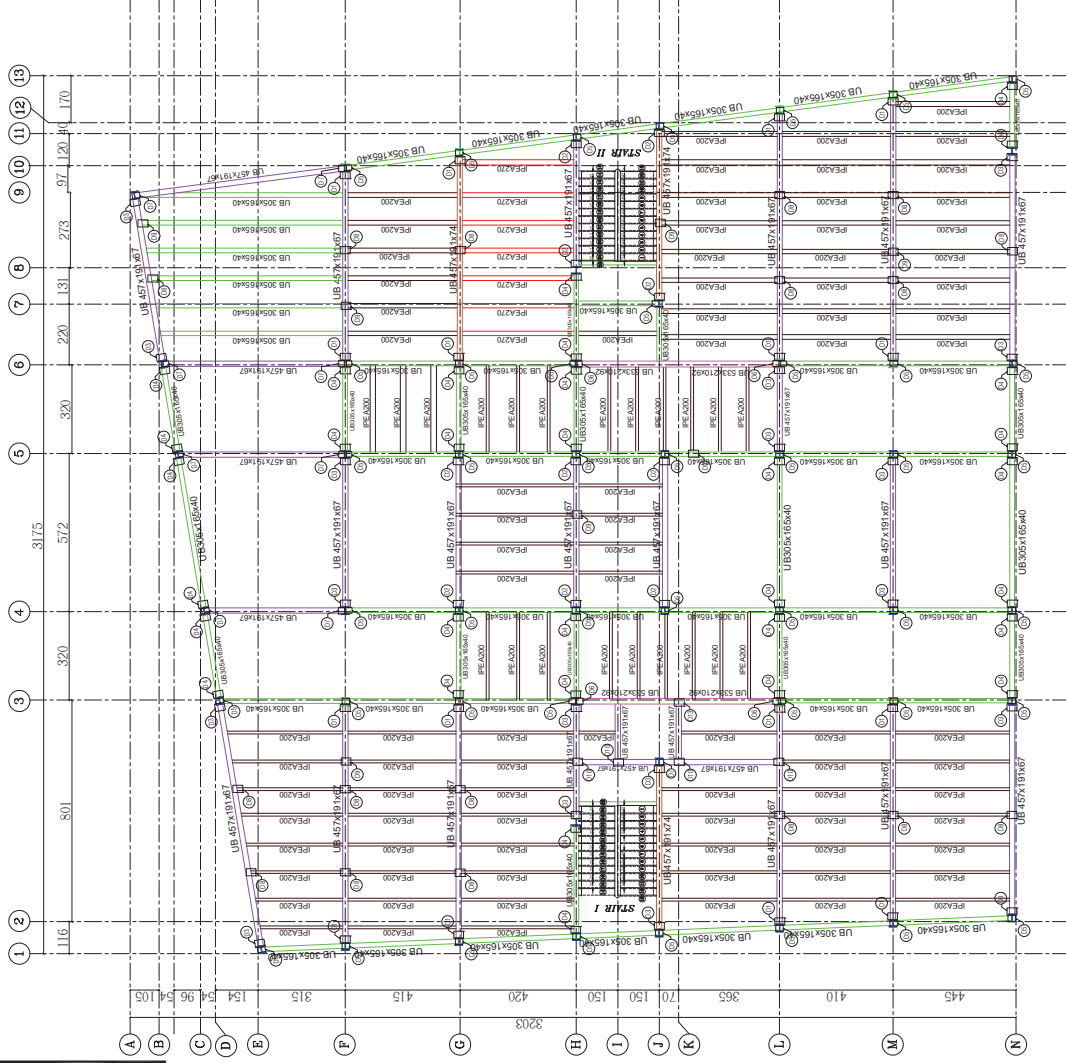

MIZZANINE LAYOUT @ LEVEL +04.55



















- Dead load**
1. Steel self-weight accounted by the package program
 2. SDL FOR DECKING MIZZANINE = 5 KN/m².
 3. SDL FOR WALL MIZZANINE = 10 KN/m.
 4. SDL FOR DECKING ROOF = 5' KN/m².
 5. SDL FOR PARAPET = 7.92 KN/m.
- Live load**
1. DECKING SLAB LIVE LOAD MIZZANINE = 5 KN/m².
 2. DECKING SLAB LIVE LOAD ROOF = 2 KN/m².
 3. LIVE LOAD DUE TO WATER TANK = 10 KN/m².
 4. LIVE LOAD DUE TO MEP = 1.00 KN/m².

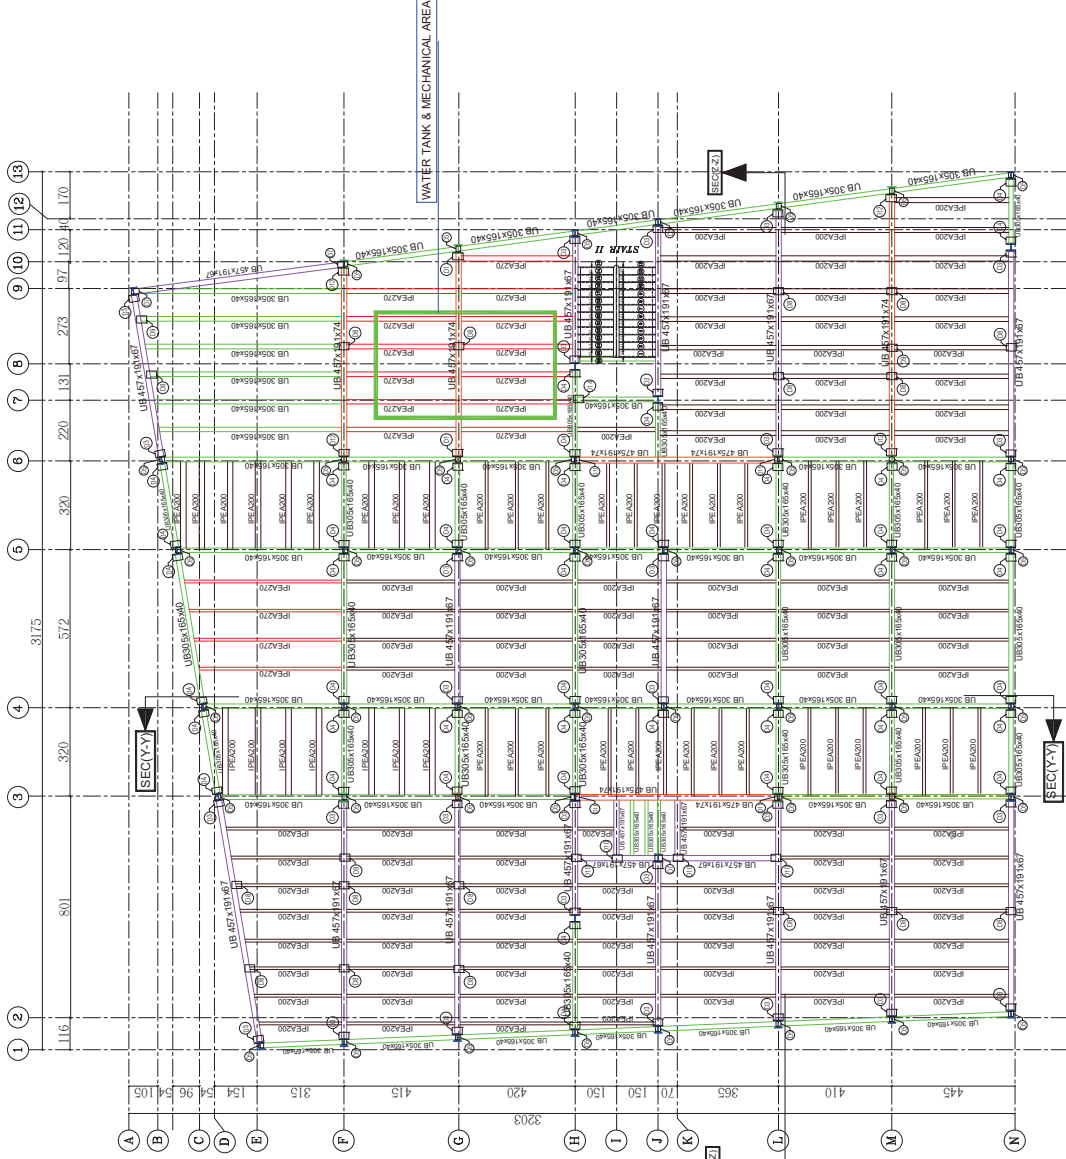

ROOF LAYOUT @ LEVEL +7.27




OWNER

مجلس إدارة الاستثمار
ALMAMRA INVESTMENT
STATE DEVELOPMENT - LLC.

CONSULTANT

NEOM ELSAHRAQ ENGINEERING CONSULTANTS



PROJECT NAME

COMMERCIAL PROJECT

ZONE
MADINAT AL RYAD

SECTOR NO.
RD 16

PROJECT DESCRIPTION

Community market

DRAWING TITLE
ROOF LAYOUT

DRAWING NO.
S-004

REVISION NO.
00

SUBMISSION DATE
08-03-2025

SCALE
1:100

PROJECT ID
B174-2024-011528-001

DRAWING SIZE
A1

SPECIAL USE ONLY





ENGINEER CARD




CONSULTANT

NEOM EL SHAHRAO ENGINEERING CONSULTANTS



PROJECT NAME:
COMMERCIAL PROJECT

ZONE:
MADINAT AL RYAD

PLOT NO:
C4

SECTOR NO:
RD 16

PROJECT DESCRIPTION:

Community market


DRAWING TITLE:

SECTION DETAIL


DRAWING NO:	S-200	REVISION NO:	00
SUBMISSION DATE:	08-03-2025	SCALE:	1:100
PROJECT ID:	014-2024-01-528-001	DRAWING SIZE:	A1
SPECIAL USE ONLY			




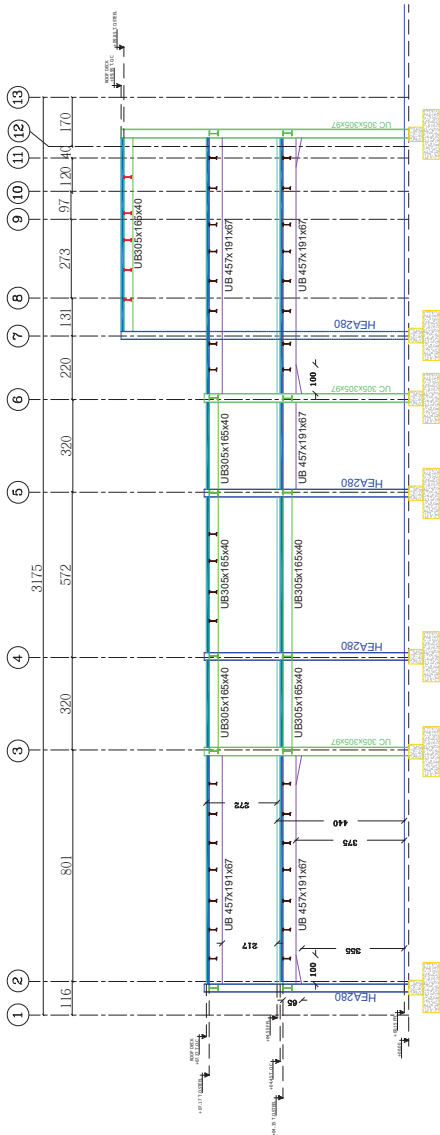

SECTION(Z-Z)

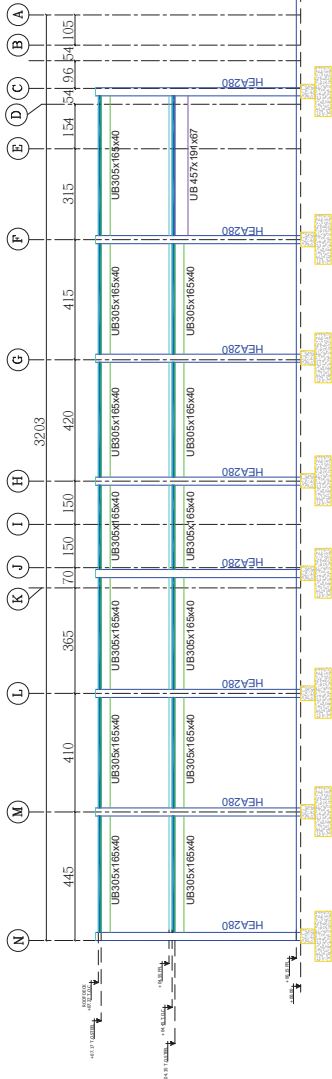


SECTION(Y-Y)

- Dead load**
- Steel self-weight accounted by the package program
 - SDL FOR DECKING MIZZANINE = 5 KN/m²
 - SDL FOR WALL MIZZANINE = 10 KN/m
 - SDL FOR DECKING ROOF = 5 KN/m²
 - SDL FOR PARAPET = 7.92 KN/m
- Live load**
- DECKING SLAB LIVE LOAD MIZZANINE = 5 KN/m²
 - DECKING SLAB LIVE LOAD ROOF = 2 KN/m²
 - LIVE LOAD DUE TO WATER TANK = 10 KN/m²
 - LIVE LOAD DUE TO MEP = 1.00 KN/m²



- Dead load
1. Steel self-weight accounted by the package program
 2. SDL FOR DECKING MIZZANINE = 5 KN/m²
 3. SDL FOR WALL MIZZANINE = 10 KN/m
 4. SDL FOR DECKING ROOF = 5 KN/m²
 5. SDL FOR PARAPET = 7.92 KN/m.
- Live load
1. DECKING SLAB LIVE LOAD MIZZANINE = 5 KN/m².
 2. DECKING SLAB LIVE LOAD ROOF = 2 KN/m².
 3. LIVE LOAD DUE TO WATER TANK = 10 KN/m².
 4. LIVE LOAD DUE TO MEP = 1.00 KN/m².

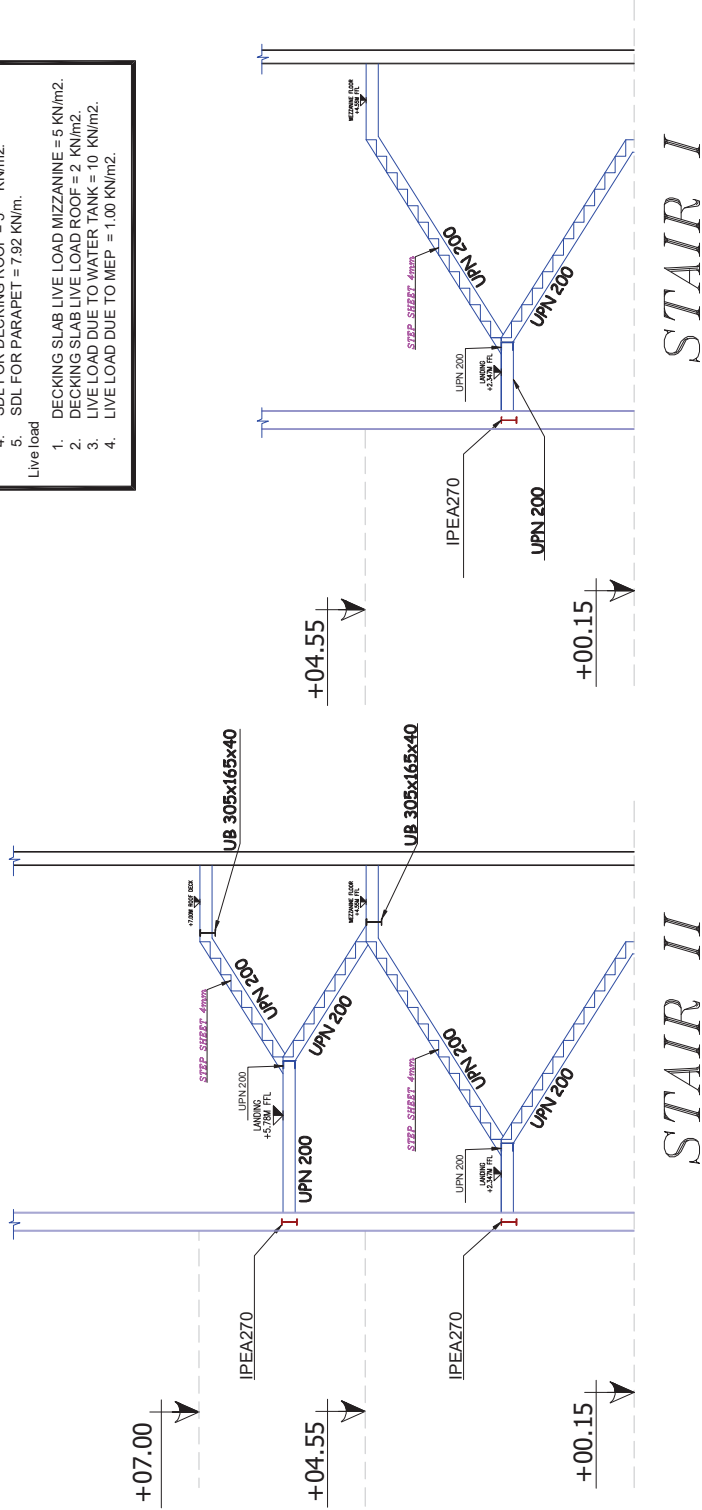

STAIRS DETAILS












PROJECT NAME

COMMERCIAL PROJECT

ZONE

MADINAT AL RYAD

SECTOR NO.

RD 16

PROJECT DESCRIPTION

Community market

STAIRS DETAILS			
DRAWING NO.	S-07	REVISION NO.	00
SUBMISSION DATE	08-03-2025	SCALE	1:100
PROJECT ID	011-528-901	DRAWING SIZE	A1
SPECIAL USE ONLY			








Abu Dhabi Investment Office
STATE DEVELOPMENT - LLC
S.P.C.

CONSULTANT

NEOM ELSAHRAO ENGINEERING CONSULTANTS



PROJECT NAME

COMMERCIAL PROJECT

ZONE

MADINAT AL RYAD

SECTOR NO.

RD 16

PROJECT DESCRIPTION

Community market


DRAWING TITLE

DETAIL-04


DRAWING NO.	S-011	REVISION NO.	00
SUBMISSION DATE	08-03-2025	SCALE	1:100
PROJECT ID	BN-2024-01-528-001	DRAWING SIZE	A1
SPECIAL USE ONLY			





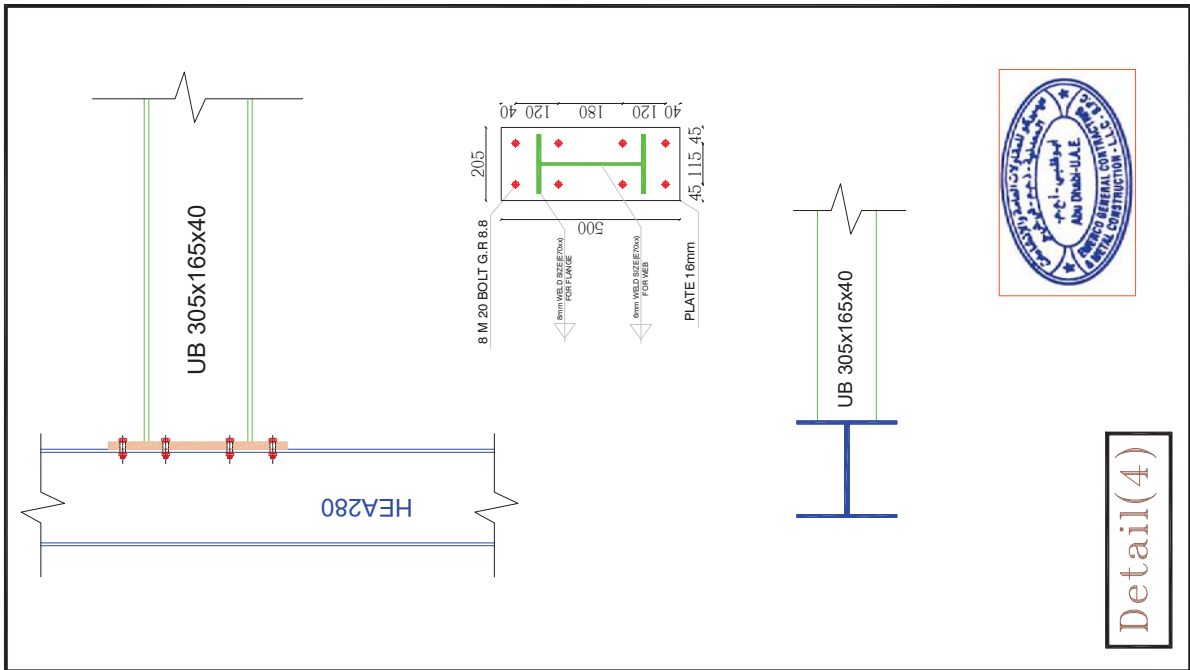


Detail(4)

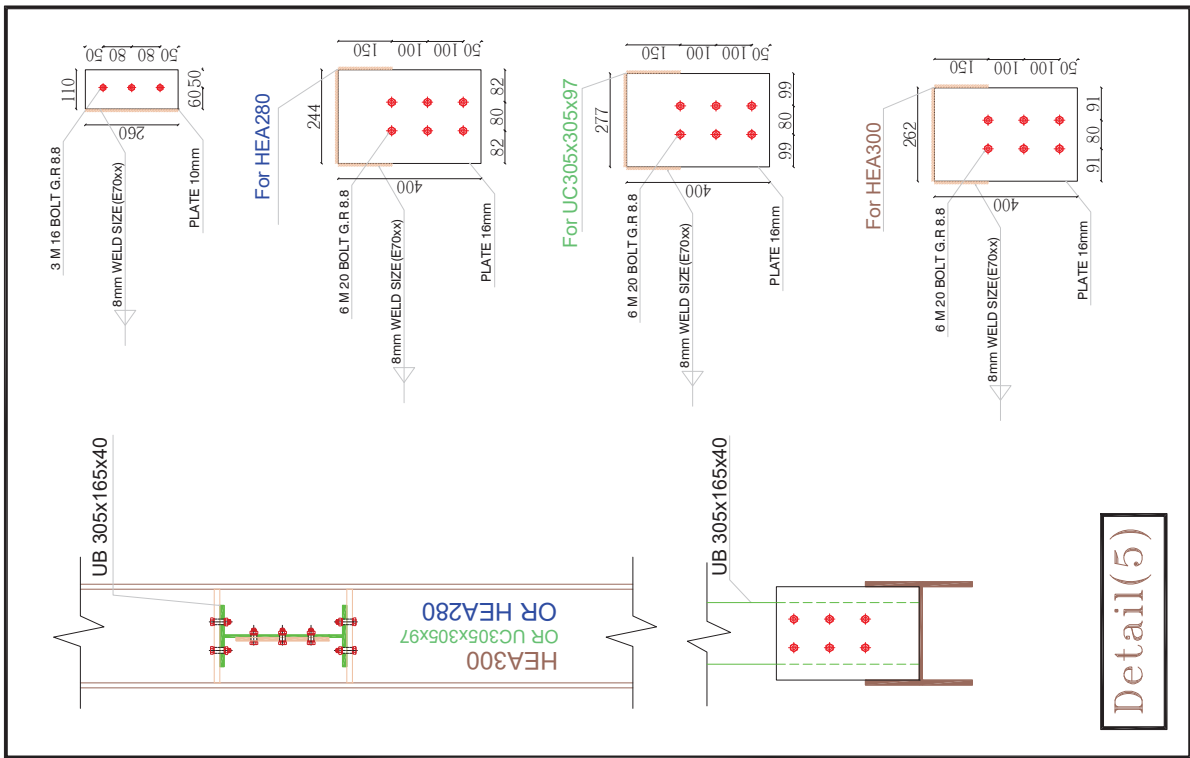


Detail(5)

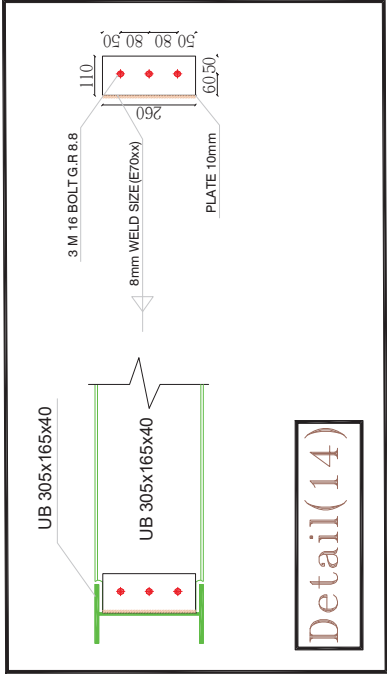

Detail(14)

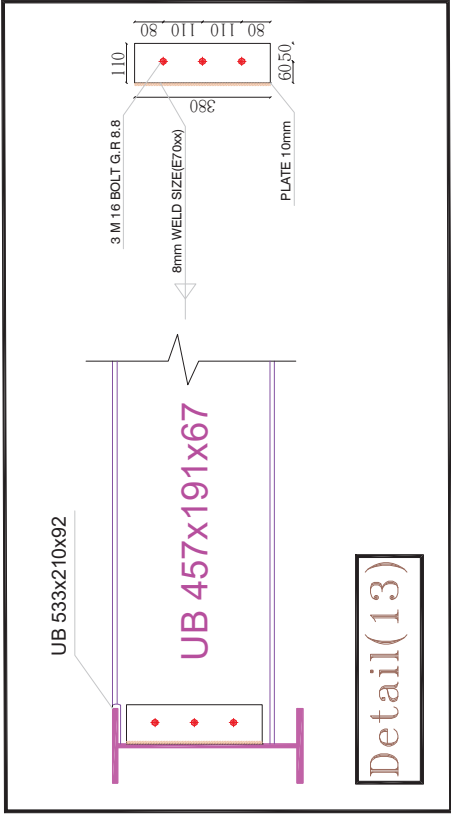

Detail(13)

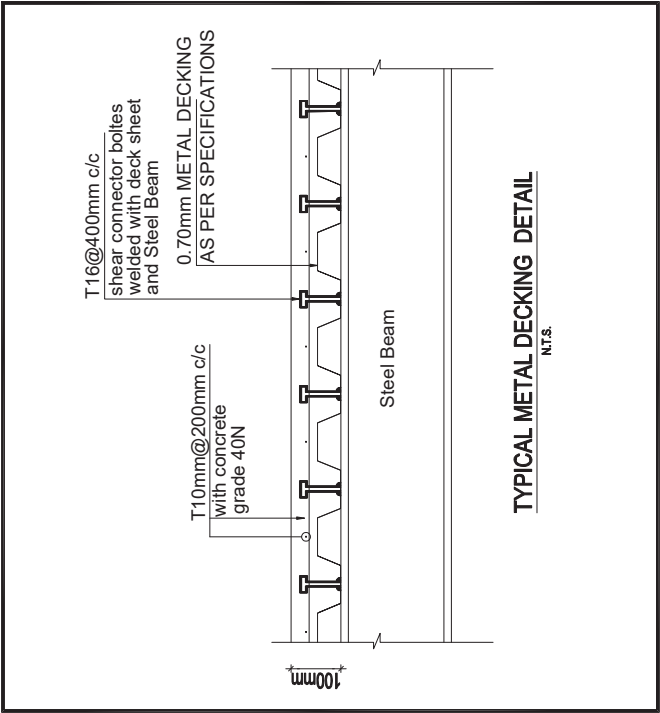






CONSULTANT
















EMERCO GENERAL CONTRACTING AND METAL CONSTRUCTION - L.L.C
ايميركو للمقاولات العامة و الإنشاءات المعدنية - ذ.م.م

DESIGN OF

MSHAYRIF COMMERCIAL BUILDING



DEPARTMENT OF MUNICIPALITIES
AND TRANSPORT[illegible]

ENGINEER CARD -



OWNER -

طريق الوصول للمستثمارات العقارية
REQ ALWSOL REAL ESTATE

مكتب أبوظبي للاستثمار
Abu Dhabi Investment Office

CONSULTANT :

NEOMEI SAHARAO ENGINEERING CONSULTANT

SUB CONTRACTOR :



PROJECT NAME :

COMMERCIAL PROJECT

CONF:

Mehavrif

UI NO:

SECTOR NO.:

Dhaharat Al teeh South

PROJECT DESCRIPTION :

Design of commercial project

DRAWING TITLE :

BASE DI ATTE I AVOIT

DRAWING NO. :

00

ADMISSION DATE :


1.100

PROJECT ID:

024-003767-P01-S01


SPECIAL USE ONLY:

BASE PLATE LAYOUT

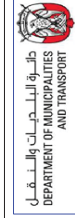

إدارة البلديات والنقل
DEPARTMENT OF MUNICIPALITIES
AND TRANSPORT


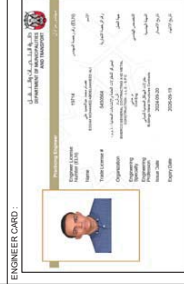

OWNER:

مكتب الاستثمار العقاري
TAREQ ALMOGA REAL ESTATE

CONSULTANT:

NEOM ELSAHRAG ENGINEERING CONSULTANT

SUB CONTRACTOR:



PROJECT NAME:

COMMERCIAL PROJECT

ZONE:

Mehayirif

PLOT NO:

C3

SECTOR NO:

Dhaharat Al teet South

PROJECT DESCRIPTION:

Design of commercial
project

DRAWING TITLE:

MIZZANINE LAYOUT

DRAWING NO:

S-003

REVISION NO:

00

SUBMISSION DATE:

26-01-2025

SCALE:

1:100

PROJECT ID:

BIN-2024-03767-P01-501

DRAWING SIZE:

A1

OFFICIAL USE ONLY:




Dead load

1. Steel self-weight accounted by the package program
2. SDL FOR DECKING MIZZANINE = 5 KN/m².
3. SDL FOR WALL MIZZANINE = 11 KN/m.
4. SDL FOR DECKING ROOF = 5 KN/m².
5. SDL FOR PARAPET = 4.90 KN/m.

Live load

1. DECKING SLAB LIVE LOAD MIZZANINE = 5 KN/m².
2. DECKING SLAB LIVE LOAD ROOF = 1 KN/m².
3. LIVE LOAD DUE TO WATER TANK = 10 KN/m².
4. LIVE LOAD DUE TO MEP = 1 KN/m².

MIZZANINE LAYOUT @ LEVEL +03.50

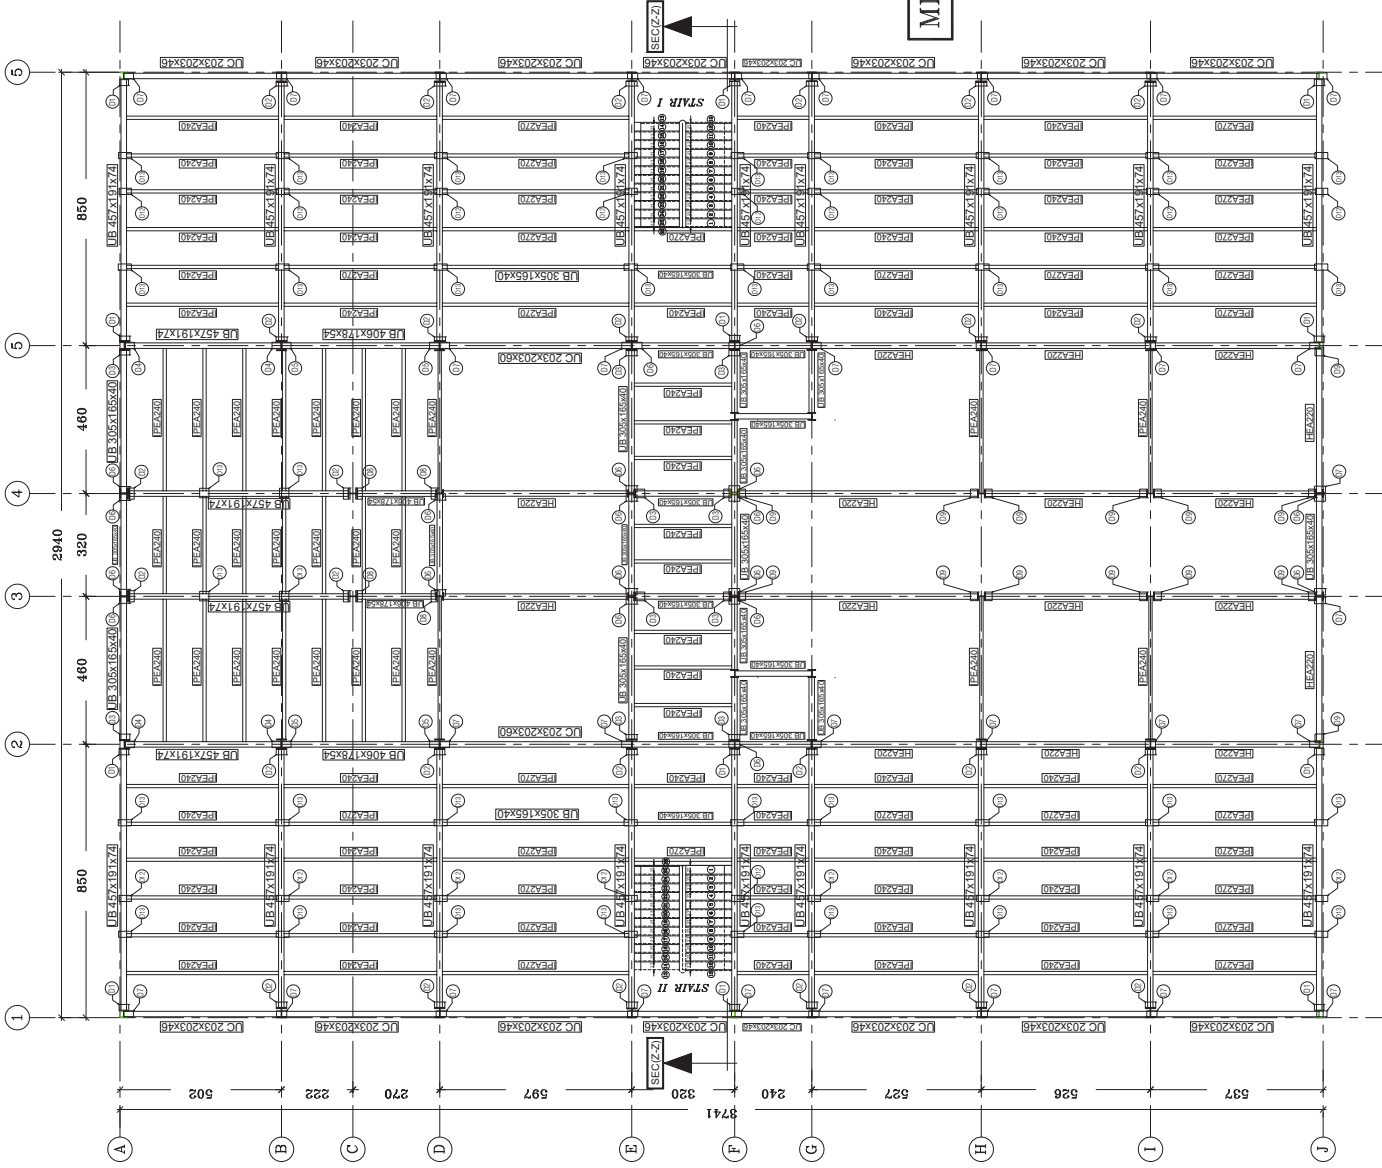


ENGINEER CARD:



OWNER:

مكتب الاستثمار العقاري
TAREQ ALMOUSA REAL ESTATE

مكتب الاستثمار العقاري
Abu Dhabi Investment Office

CONSULTANT:

NEOM ELSAHARAO ENGINEERING CONSULTANT

SUB CONTRACTOR :



PROJECT NAME :

COMMERCIAL PROJECT

ZONE:

Mehayrif

PLOT NO:

C3

SECTOR NO :

Dhaharat Al teeb South

PROJECT DESCRIPTION :

Design of commercial
project

DRAWING TITLE :

SECTION DETAIL

DRAWING NO. : S-006

REVISION NO. : 00


SUBMISSION DATE : 26-01-2025

SCALE : 1:100

PROJECT ID : BIN-2024-03767-P01-S01

DRAWING SIZE : A1

OFFICIAL USE ONLY :

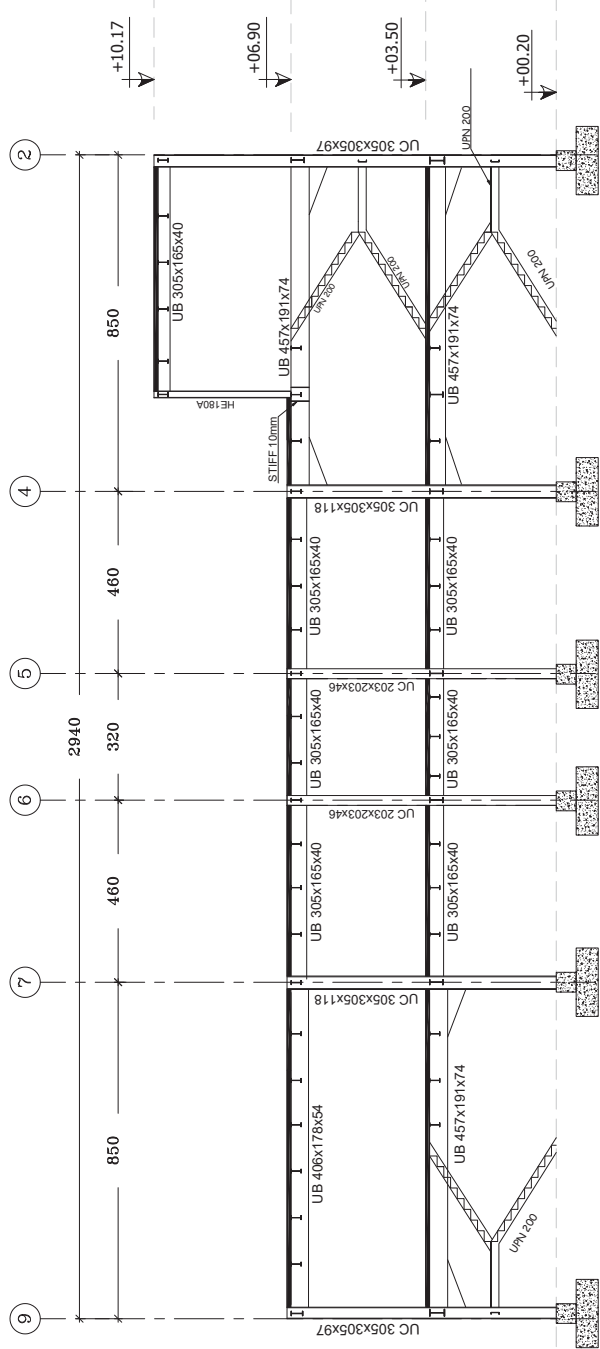

SECTION(Z-Z)


Dead load

1. Steel self-weight accounted by the package program
2. SDL FOR DECKING MIZZANINE = 5 KN/m².
3. SDL FOR WALL MIZZANINE = 11 KN/m.
4. SDL FOR DECKING ROOF = 5 KN/m².
5. SDL FOR PARAPET = 4.90 KN/m.


Live load

1. DECKING SLAB LIVE LOAD MIZZANINE = 5 KN/m².
2. DECKING SLAB LIVE LOAD ROOF = 1 KN/m².
3. LIVE LOAD DUE TO WATER TANK = 10 KN/m².
4. LIVE LOAD DUE TO MEP = 1 KN/m².




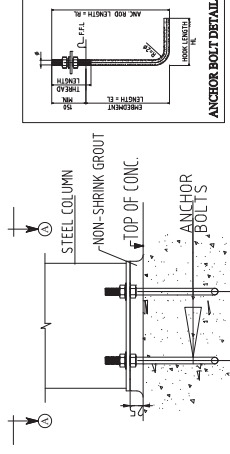

QTY.	DIA. OF BOLT Ø	DIA. OF HOLE	DIA. OF D	THREAD LENGTH	HOOK LENGTH	ANK. ROD LENGTH
	M16	22	100	120	375	
				EL	HL	RL
	M16	22	100	120	375	
	M20	26	150	150	500	
	M24	30	150	100	575	
	M30	36	200	200	265	750
	M36	42	200	295	1050	
	M36	Ø + 8	200	AS PER DESIGN		

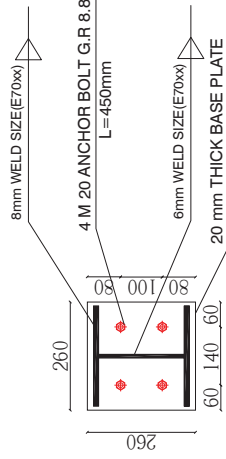
$$\overline{\text{BPL}(1)}$$


BPL(1)

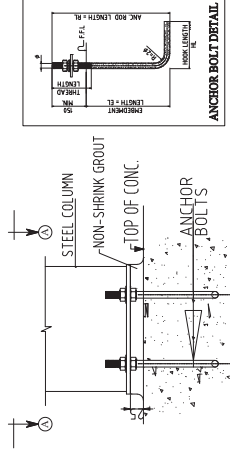


QTY.	DIA. OF BOLT ø	DIA. OF HOLE D	THREAD LENGTH EL	HOOK LENGTH HL	ANC ROD LENGTH RL
	M16	22	150	120	375
	M16	26	150	100	350
	M24	30	150	100	525
	M30	36	200	265	750
	M36	42	200	295	1050
	M36	ø = 8	200	AS PER DESIGN	


BPL(2)

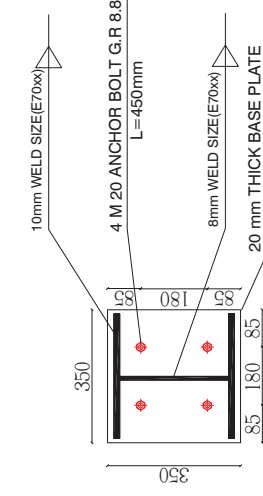

BPL(3)

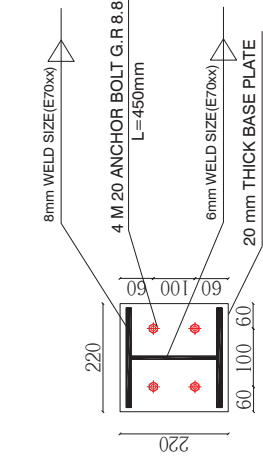


BPL(2)

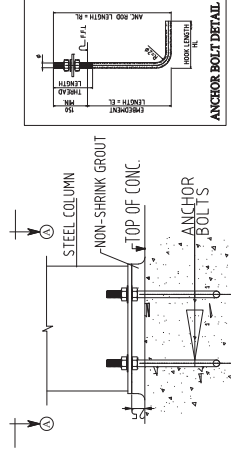


QTY.	DIA. OF BOLT φ	DIA. OF HOLE φ	THREAD LENGTH EL	HOOK LENGTH HL	ANC ROD RL
	M16	22	100	120	375
	M20	26	150	200	450
	M24	30	150	200	525
	M30	36	200	265	750
	M36	42	200	295	1050
	M36	φ + 8	200	AS PER DESIGN	

BPL(3)



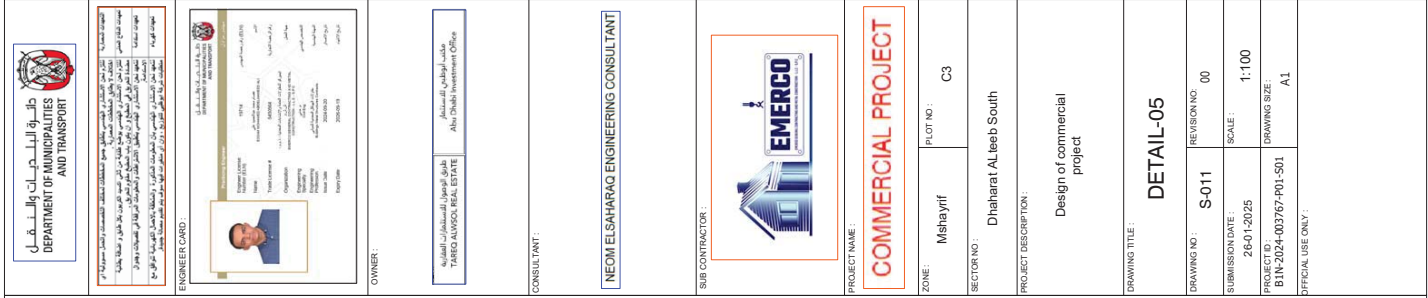

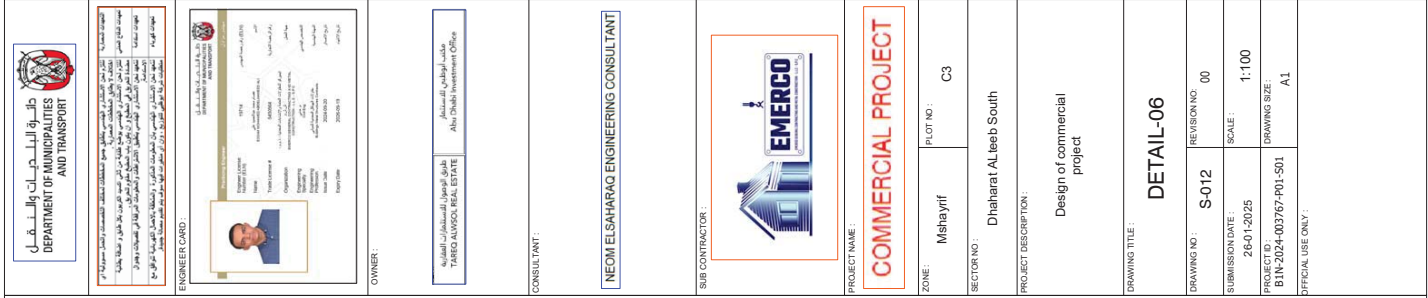




EMERCO GENERAL CONTRACTING AND METAL CONSTRUCTION - L.L.C
ايميركو للمقاولات العامة و الإنشاءات المعدنية - ذ.م.م

DESIGN OF

SHAKHBOUT RECREATIONAL BUILDING AND
SPORTS .

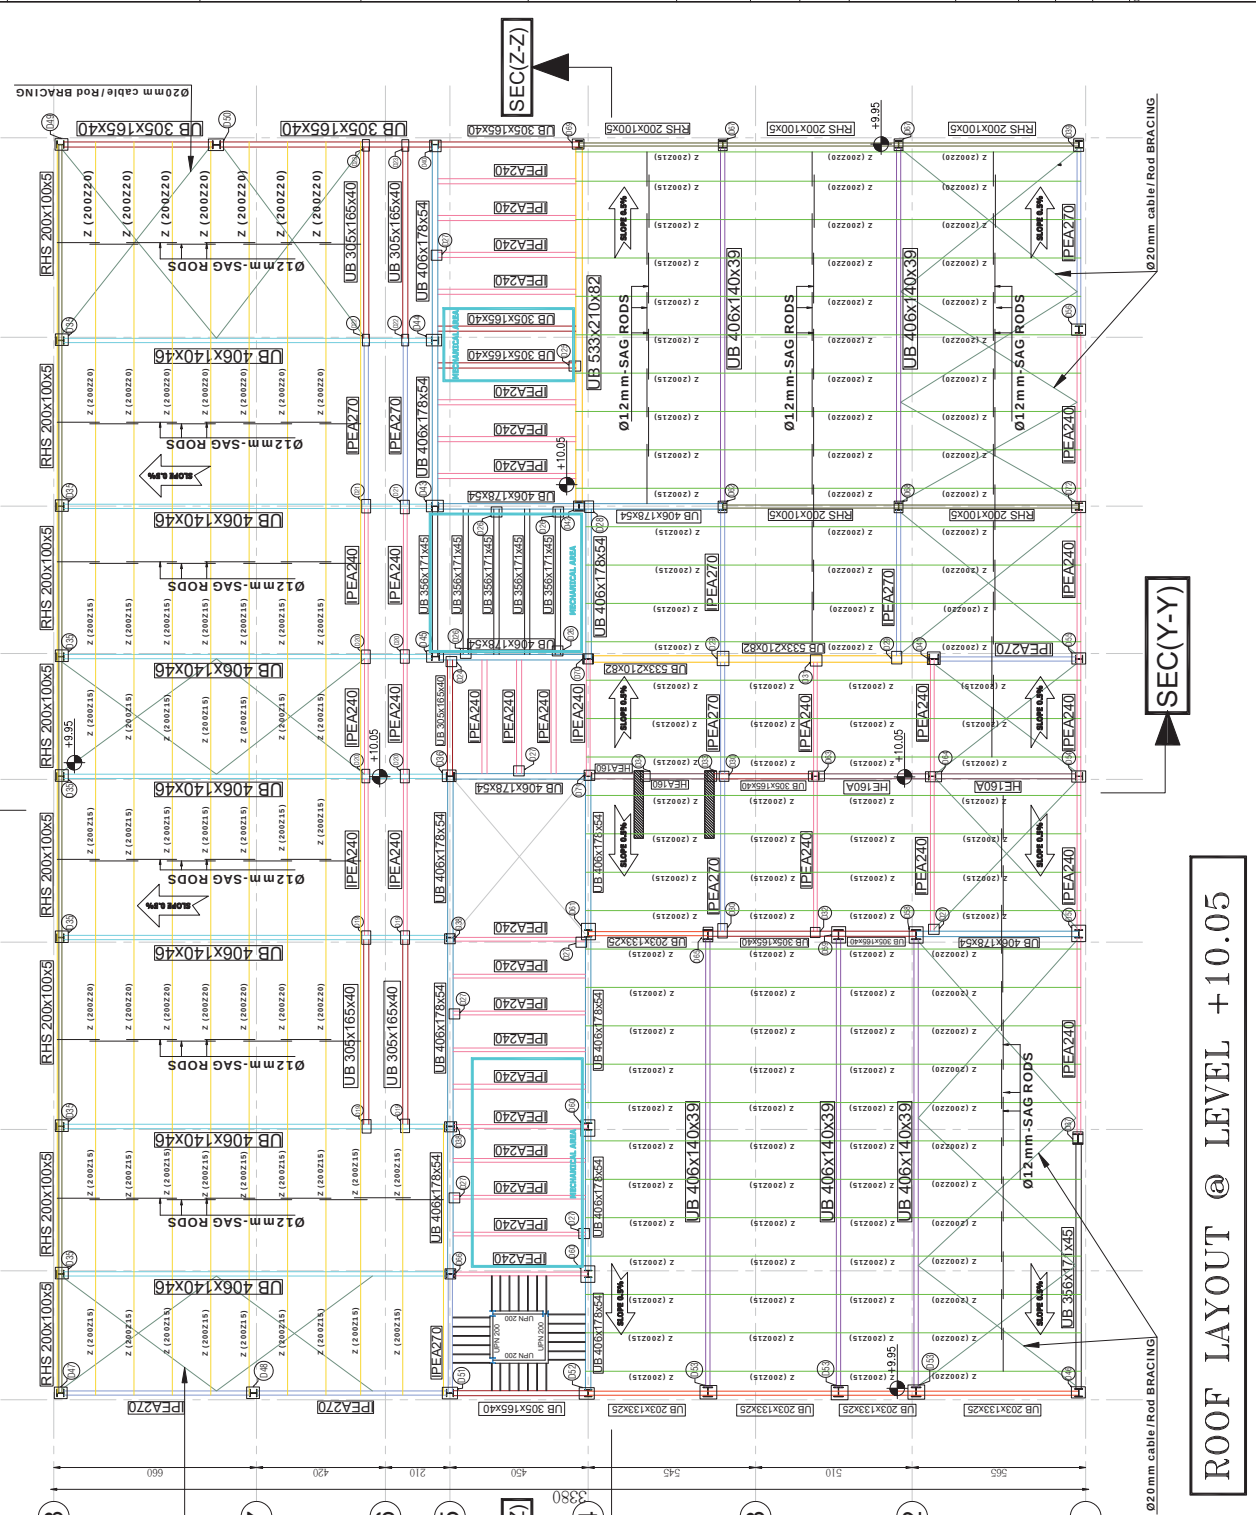

[illegible]

ROOF LAYOUT @ LEVEL +10.05


ENGINEER CARD

Abu Dhabi Investment Office

Y AND H GENERAL CONTRACTING AND REAL ESTATE AND LLC.

مكتب أبوظبي للاستثمار
Abu Dhabi Investment Office
وأي اند اتش للمقاولات العامة وإدارة
المقاربات ذميرم
Y AND H GENERAL CONTRACTING
AND REAL ESTATE AND LLC.



ترفيهي - ملاعب
PROJECT NAME :

ZONE : Shakhboub City
PLOT NO : P20

SECTOR NO : MSH39

PROJECT DESCRIPTION :

بناء مبنى ترفيهي وملاعب


DRAWING TITLE : SECTION-2

DRAWING NO : S-006
REVISION NO : 00




SUBMISSION DATE : 18-12-2024
SCALE : 1:100

PROJECT ID : BIN-2023-005203-P05
DRAWING SIZE : A1


OFFICIAL USE ONLY :

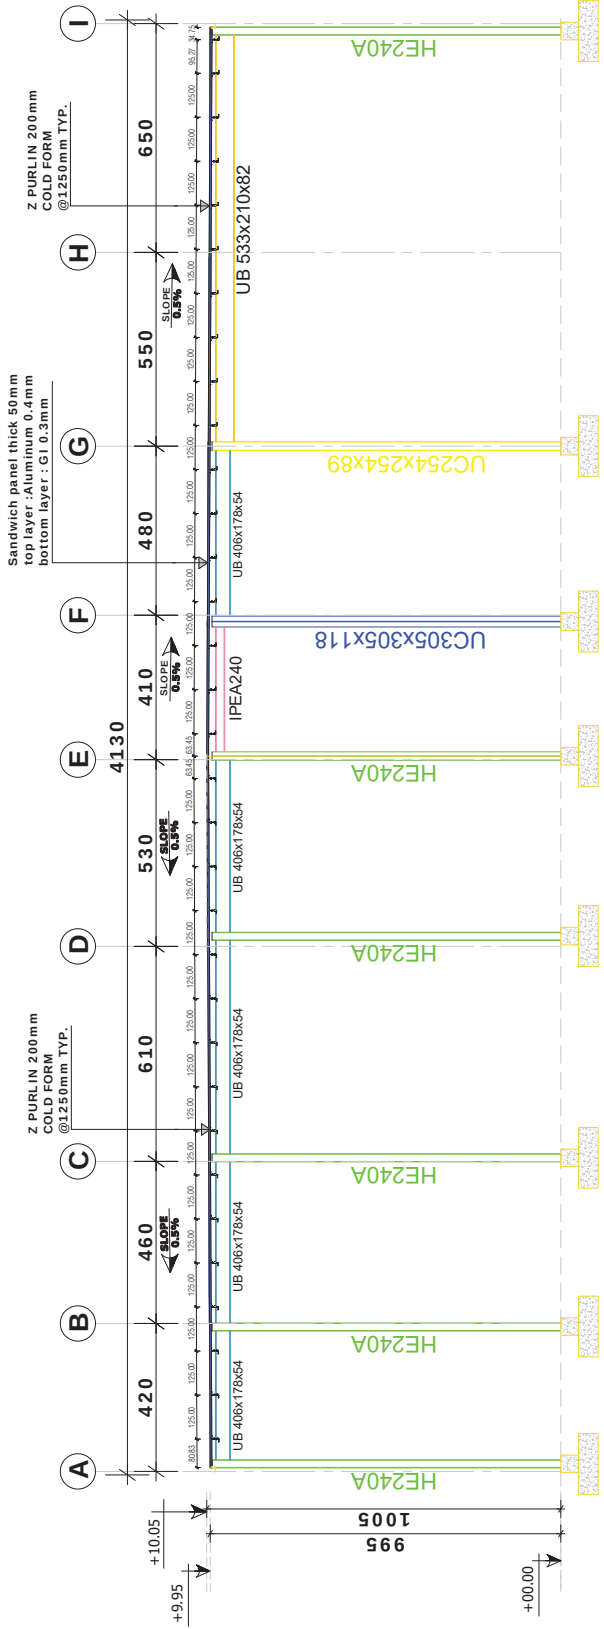


SECTION(Z-Z)

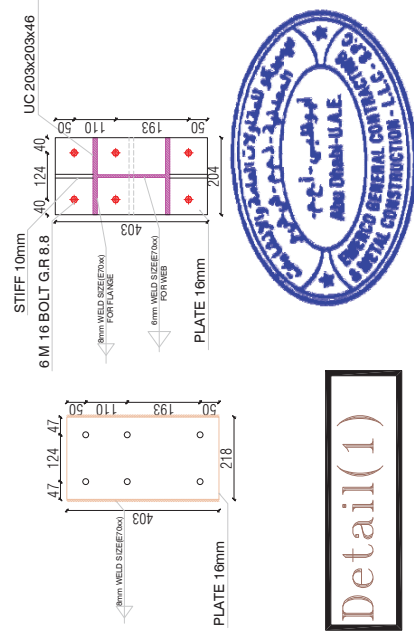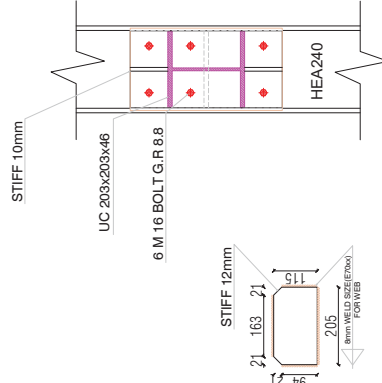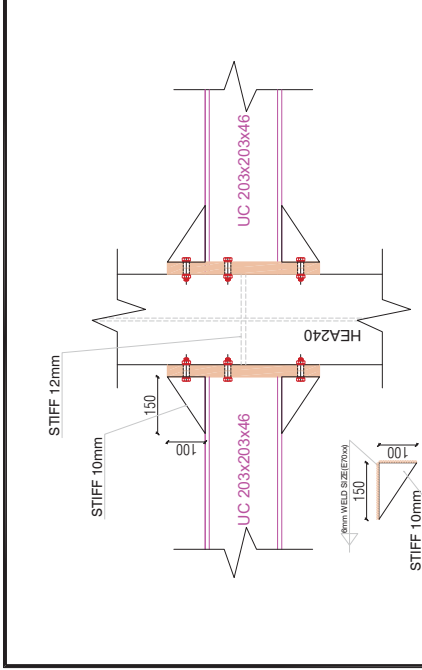


Detail(1)

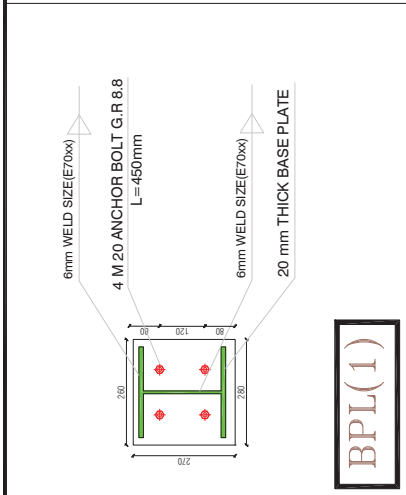


BPL(1)

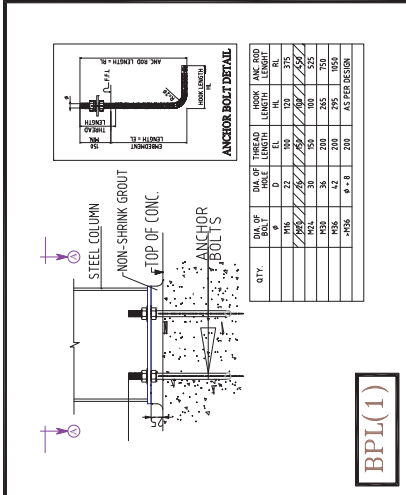


BPL(1)

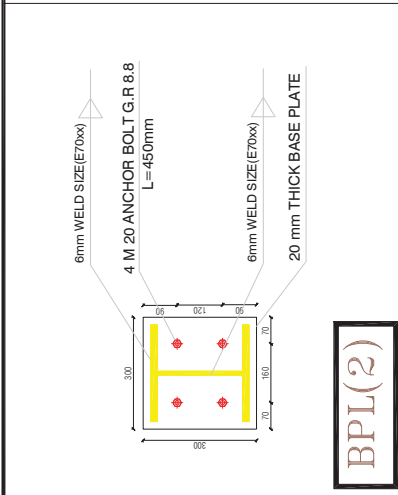


BPL(2)

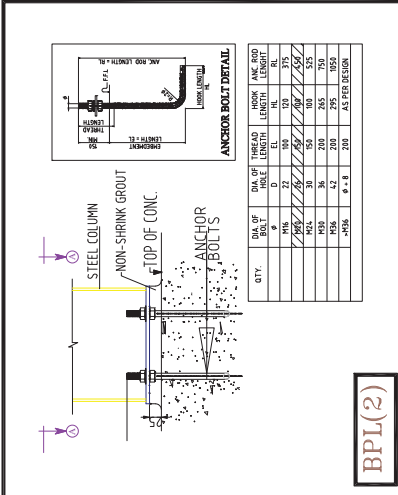

BPL(2)

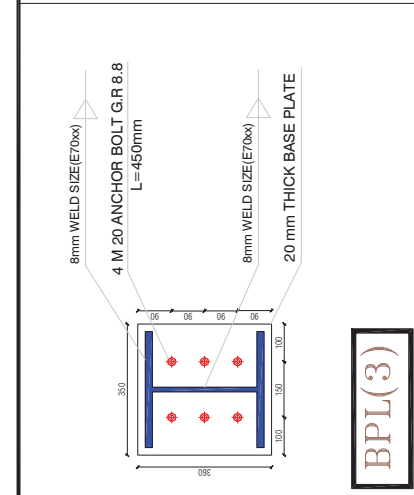


BPL(3)

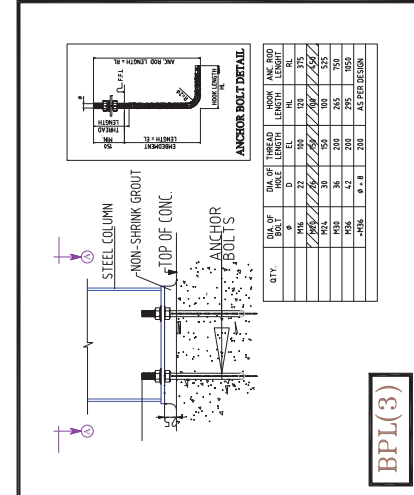

BPL(3)


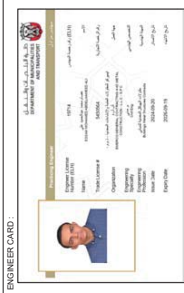

OWNER:
مكتب أبوظبي للاستثمار
Abu Dhabi Investment Office
وأي اند اتش للمقاولات العامة و إدارة
العقارات ذميرم
Y AND H GENERAL CONTRACTING
AND REAL ESTATE AND L.L.C.

CONSULTANT:



PROJECT NAME:
ترفيهي - ملاعب

ZONE:
Shakhbout City

SECTOR NO.:
MSH39

PROJECT DESCRIPTION:

بناء مبنى ترفيهي وملاعب

DRAWING TITLE:
DETAIL-1

DRAWING NO.:
S-007

REVISION NO.:
00

SUBMISSION DATE:
18-12-2024

SCALE:
1:100


DRAWING SIZE:
A1

PROJECT ID:
BIN-2023-005203-P05


OFFICIAL USE ONLY:




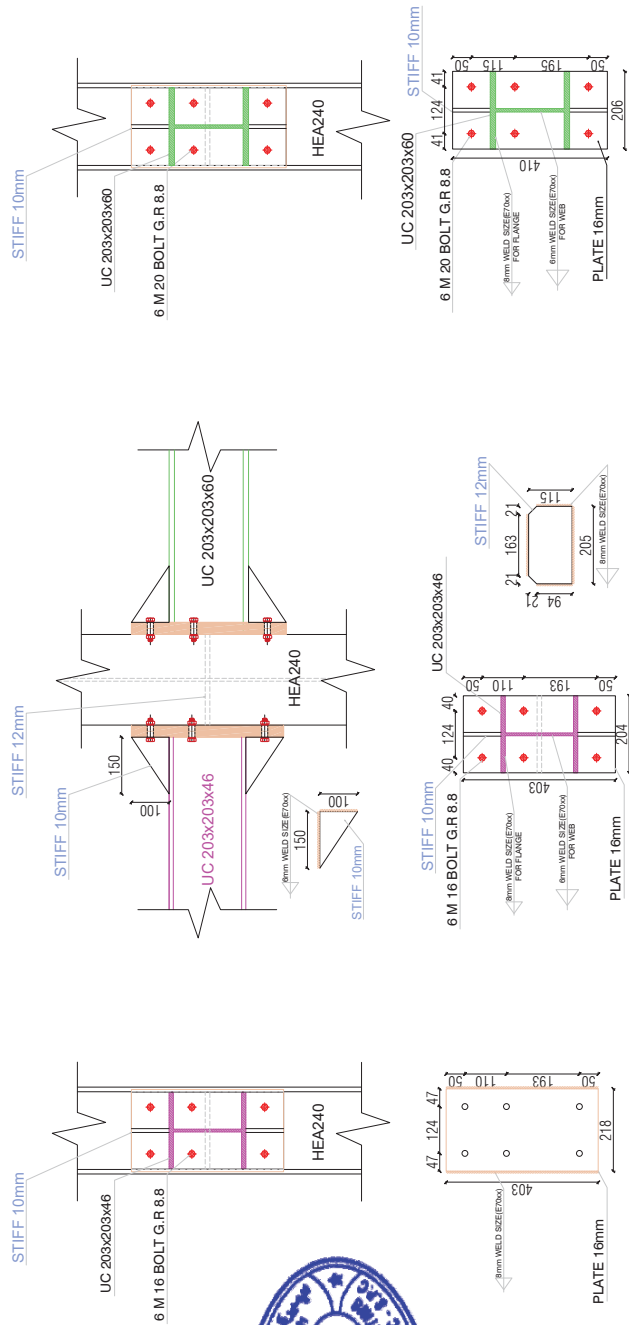

Detail(2)

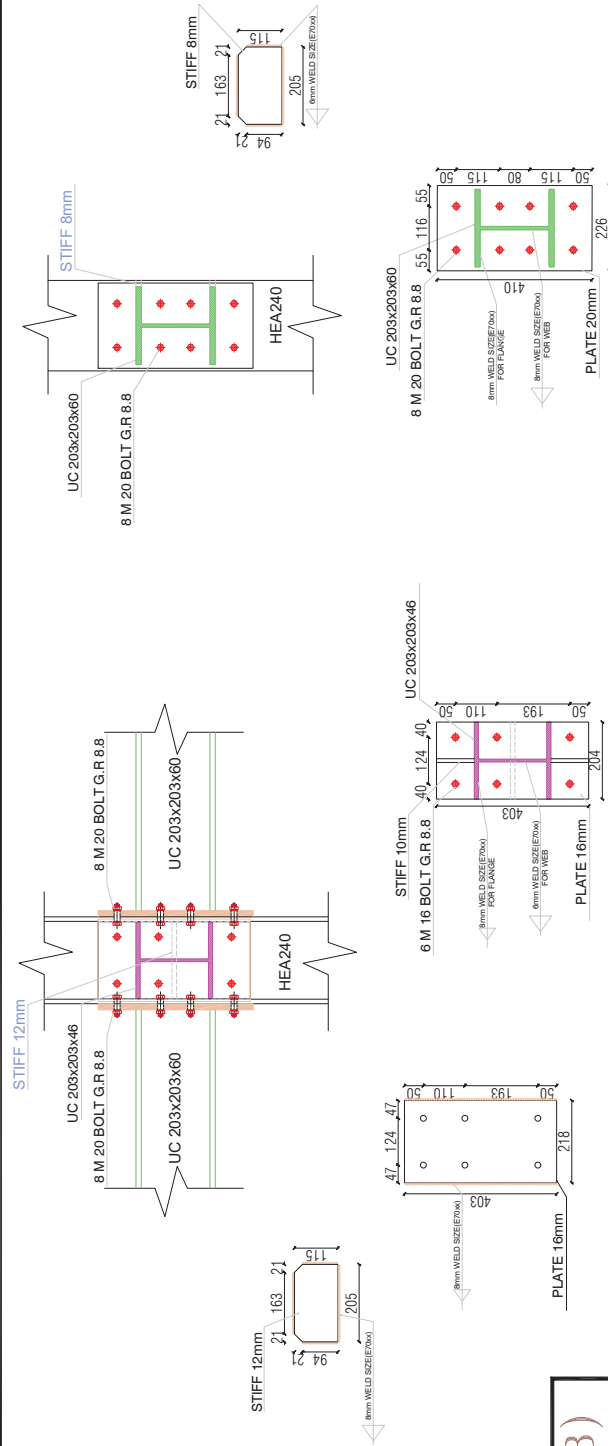

Detail(3)

[illegible]

ENGINEER CARD :



OWNER:

مكتب أبوظبي للاستثمار
Abu Dhabi Investment Office

وأي اند انش للمقاولات العامة و إدارة
العقارات ذ.م.م
Y AND H GENERAL CONTRACTING
AND REAL ESTATE AND LLC.

CONSULTANT:



SUB CONTRACTOR:



PROJECT NAME :

تريفیهی - ملاعب

ZONE :

about City P20

SECTOR NO.:

MSH39

PROJECT DESCRIPTION :

بناء مبنى ترفيهي وملاعب

DRAWING TITLE:

DETAIL-2







DRAWING NO : S-008	REVISION NO: 00
SUBMISSION DATE: 18-12-2024	SCALE : 1:100
PROJECT ID : BIN-2023-005203-P05	DRAWING SIZE : A1
OFFICIAL USE ONLY :	







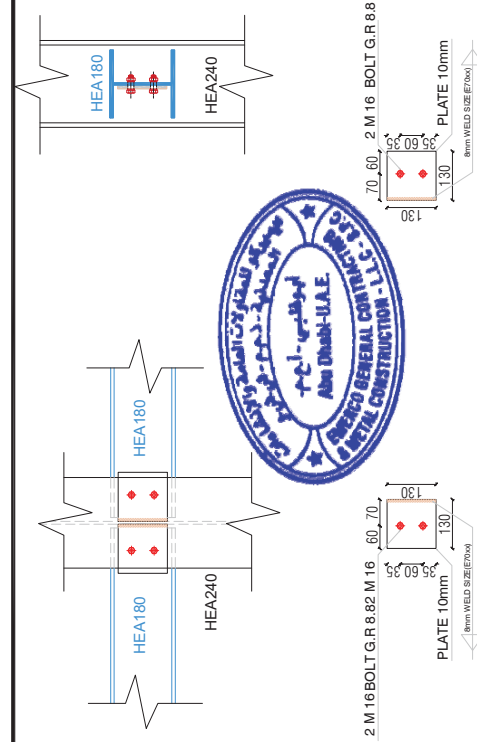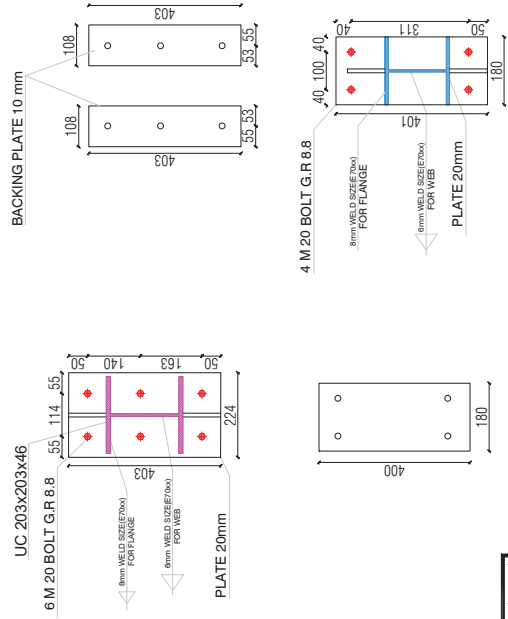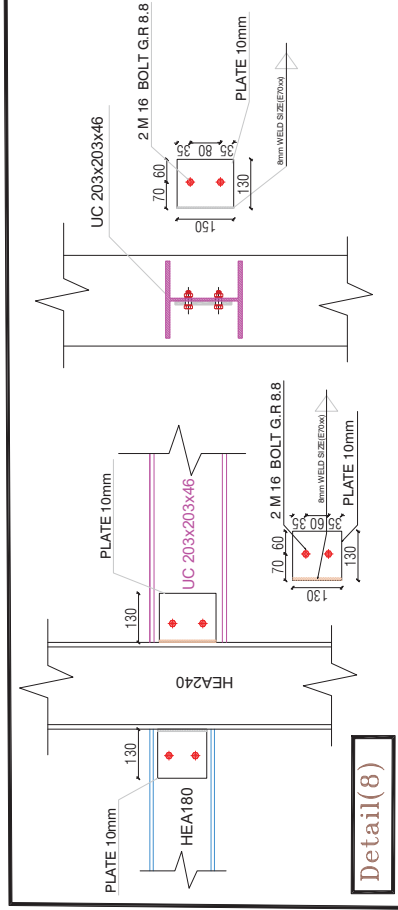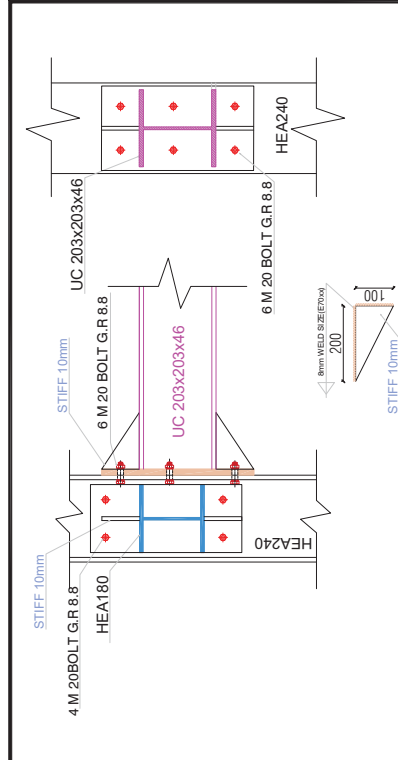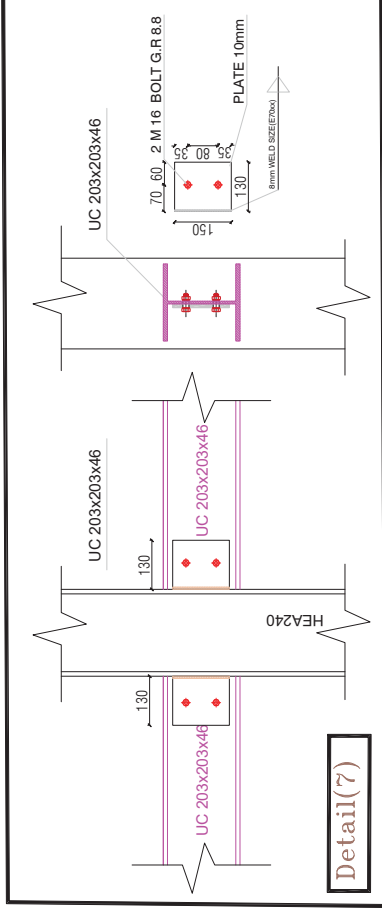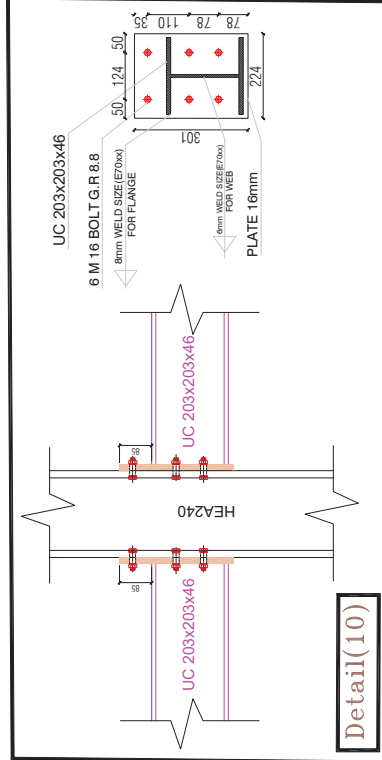[illegible][illegible]

OWNER:

مكتب أبوظبي للاستثمار
Abu Dhabi Investment Office

وأي اند تش للمقاولات العامة وإدارة
المقاولات دوم
Y AND H GENERAL CONTRACTING
AND REAL ESTATE AND L.L.C.

CONSULTANT:

CONSULTANT:



	SUB CONTRACTOR
--	----------------



PROJECT NAME

ترفيهی - ملاعب

ZONE :

Shakhboub City

SECTOR NO. :

MSH39

PROJECT DESCRIPTION :	
-----------------------	--

بناء مبنى ترفيهي وملاعب

DRAWING TITLE

DETAIL-4

DRAWING NO : S-010	REVISION NO: 00
SUBMISSION DATE : 18-12-2024	SCALE : 1:100
PROJECT ID : BIN-2023-005203-P05	DRAWING SIZE : A1
OFFICIAL USE ONLY :	

[illegible]



EMERCO GENERAL CONTRACTING AND METAL CONSTRUCTION - L.L.C
ايميركو للمقاولات العامة و الإنشاءات المعدنية- ذ.م.م

The management:

1- Eslam Rady Abdelnazir Osman (C.E.O)

Tel: +971 509392481

2- Essam Mohamed Abdelhameed Ali (General Manager)

Tel: +971 503196094

