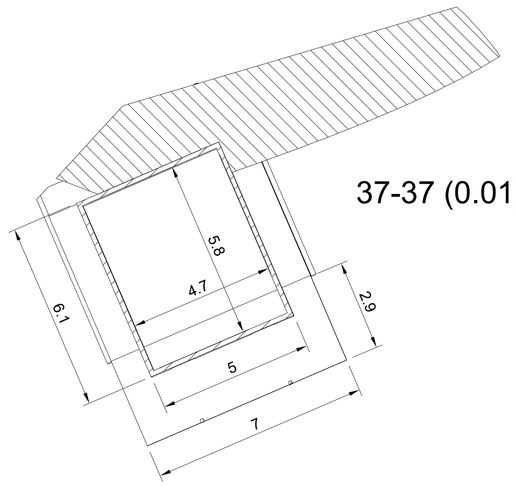

37-37 (0.01)

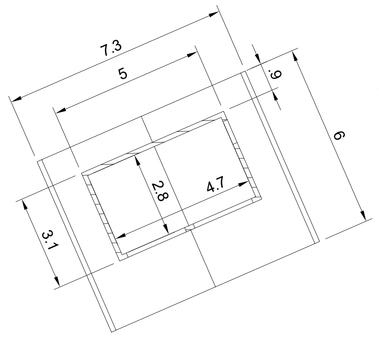

38-38 (0.01)

36-36 (0.01)

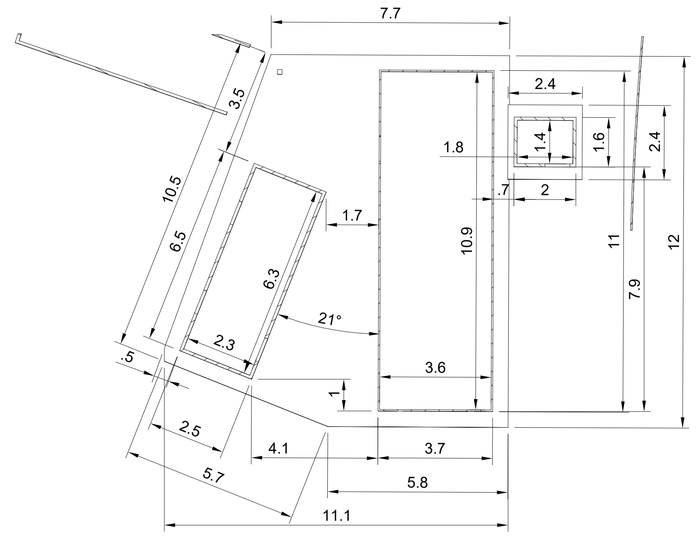

1-1 (0.01)

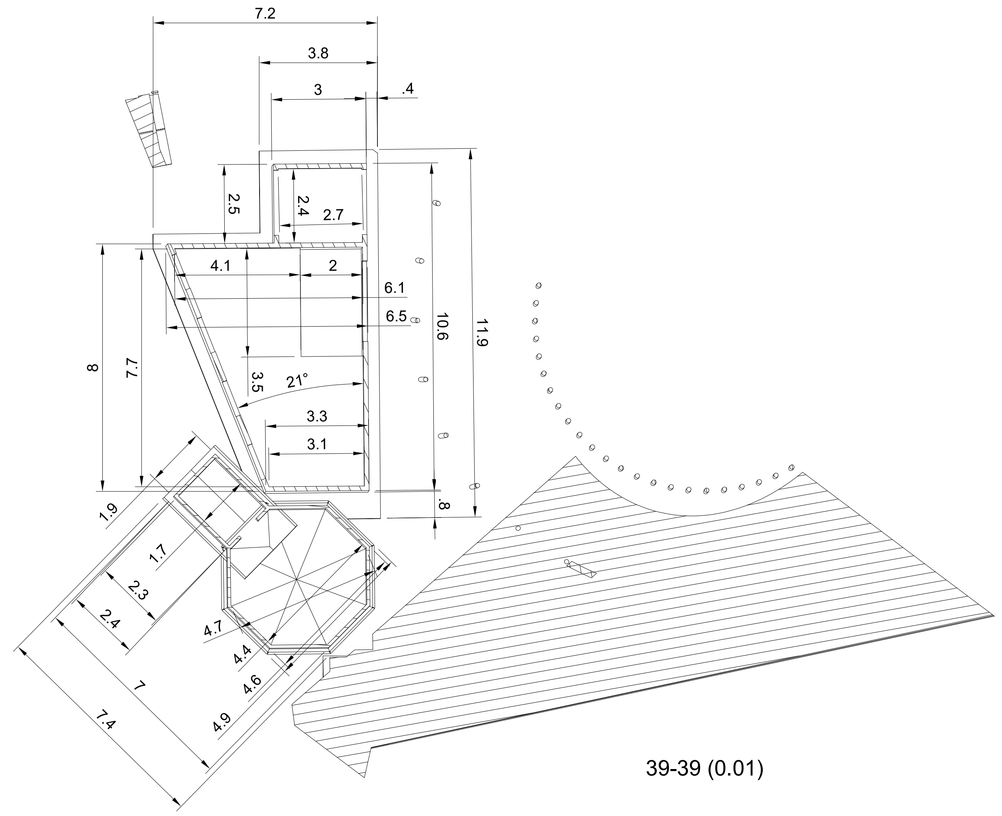

39-39 (0.01)

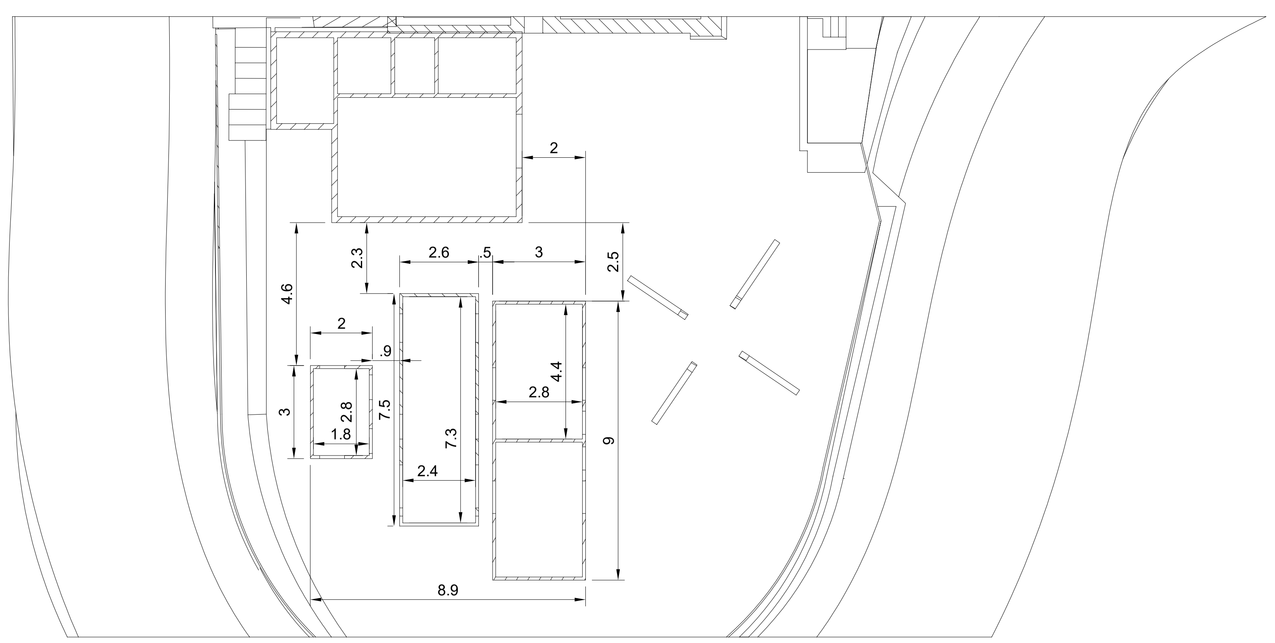

10-10 (0.01)

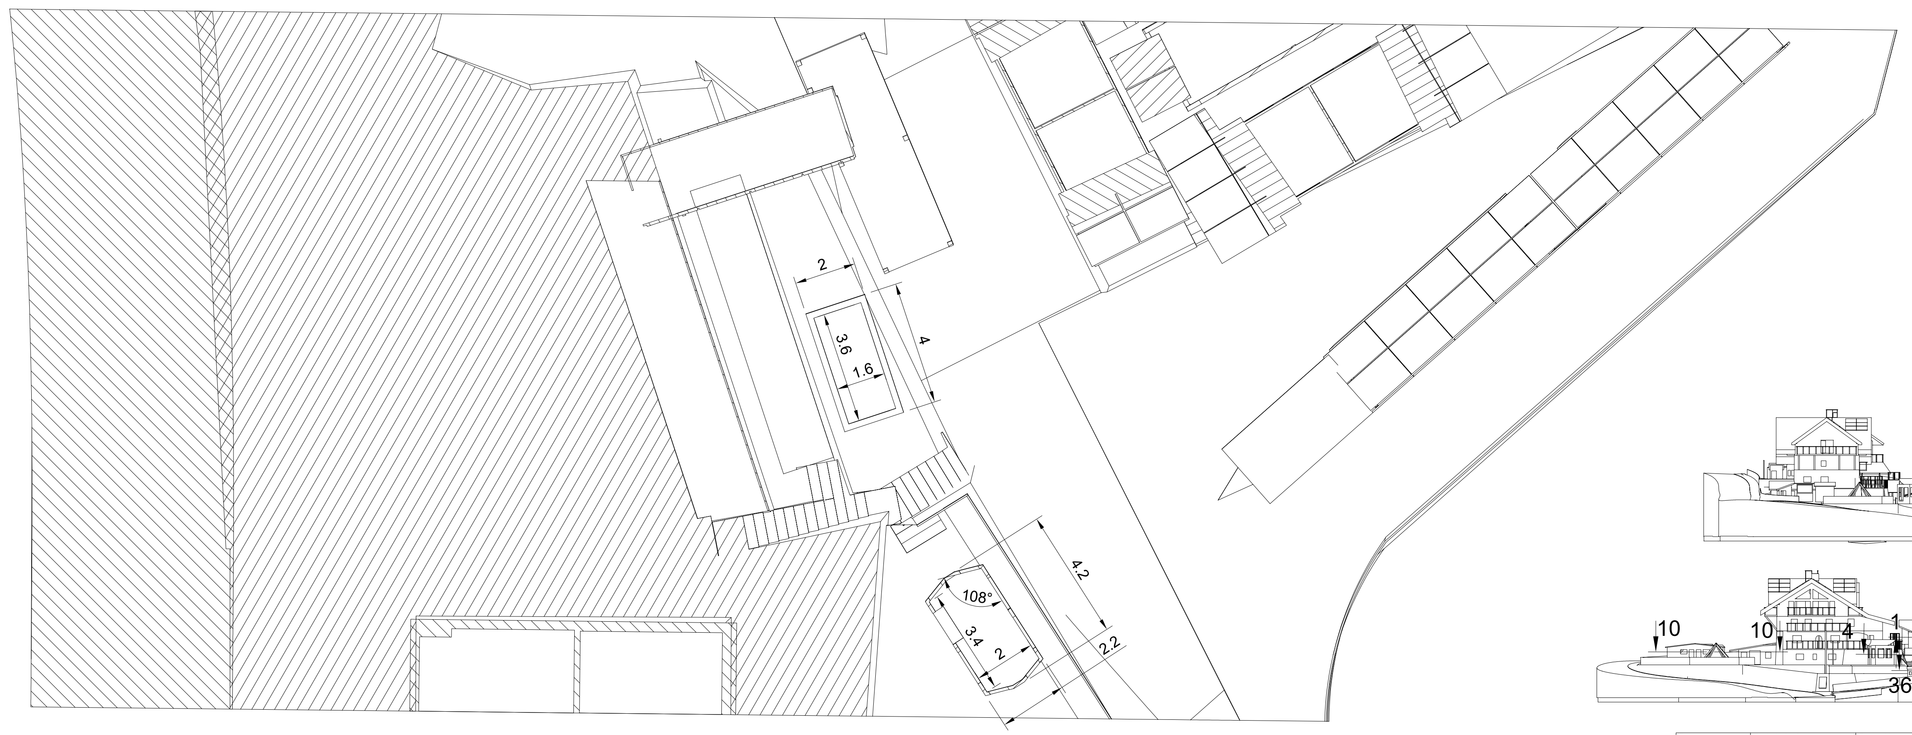

4-4 (0.01)

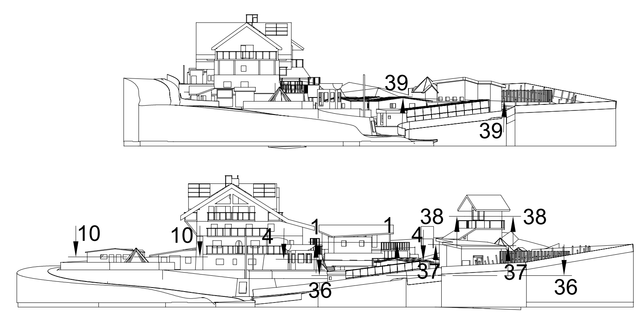

Dept.	Technical reference	Created by		Approved by	
INLICO AG	1:100	Carl Batliner	15.04.2026		
		Document type: Baueingabe		Document status	
		Title: Schnitt Grund Gelobtes Land Parzelle 663 & 664		DWG No. 4.3	
				Rev. E	Date of issue 15.04.2026	Sheet 1/1