



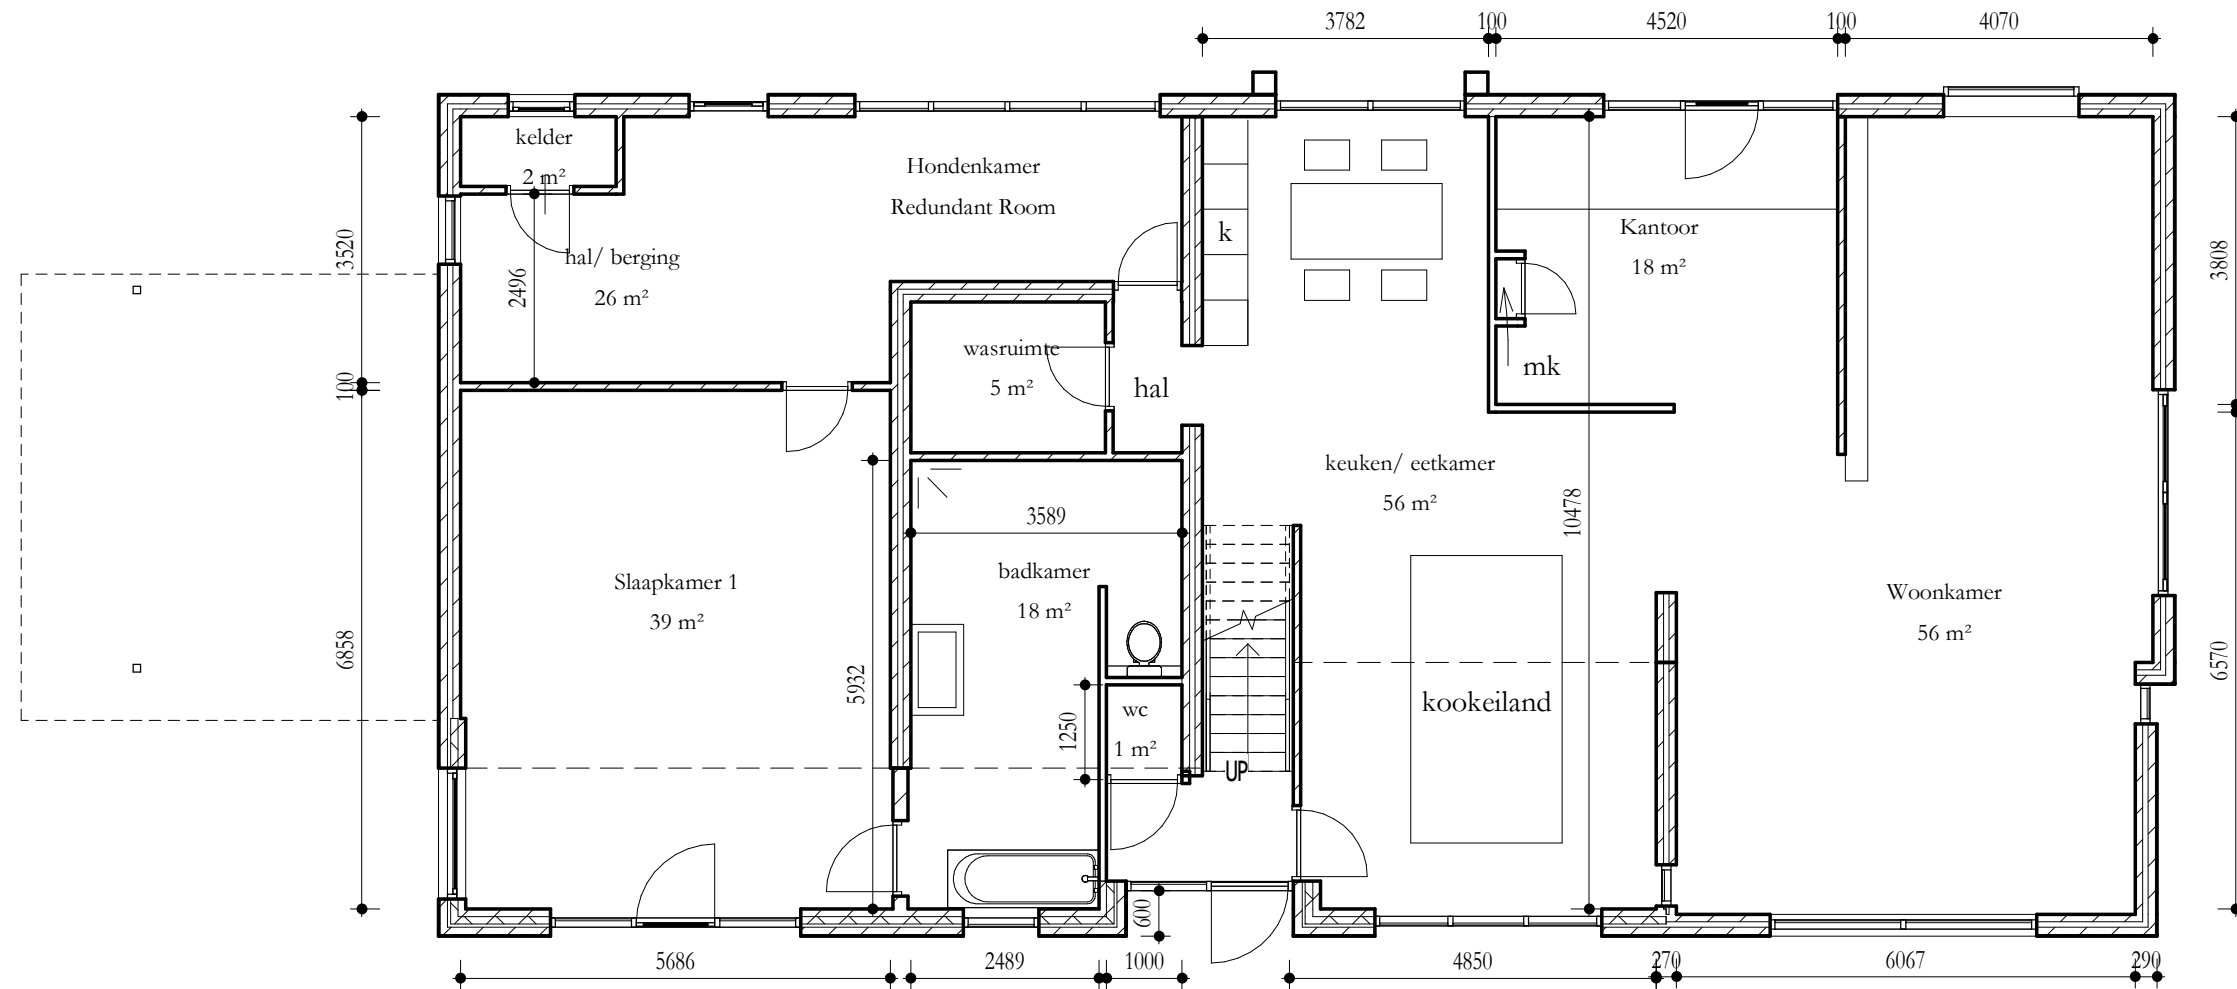


Begane grond nieuw



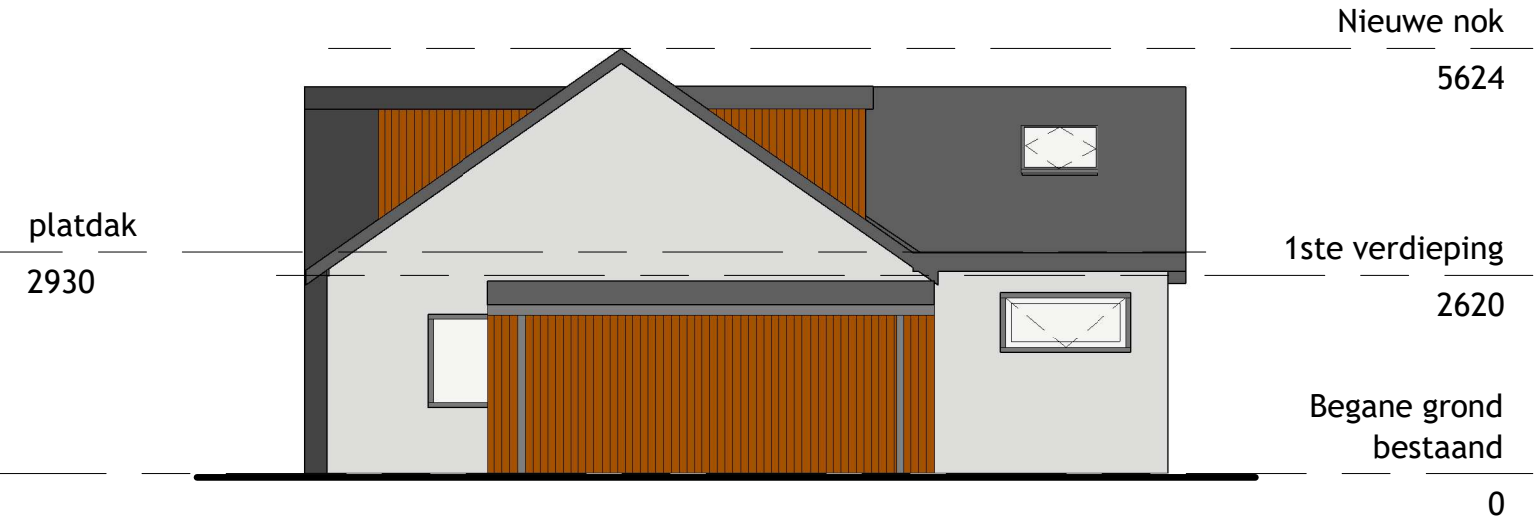

Voorgevel nieuw

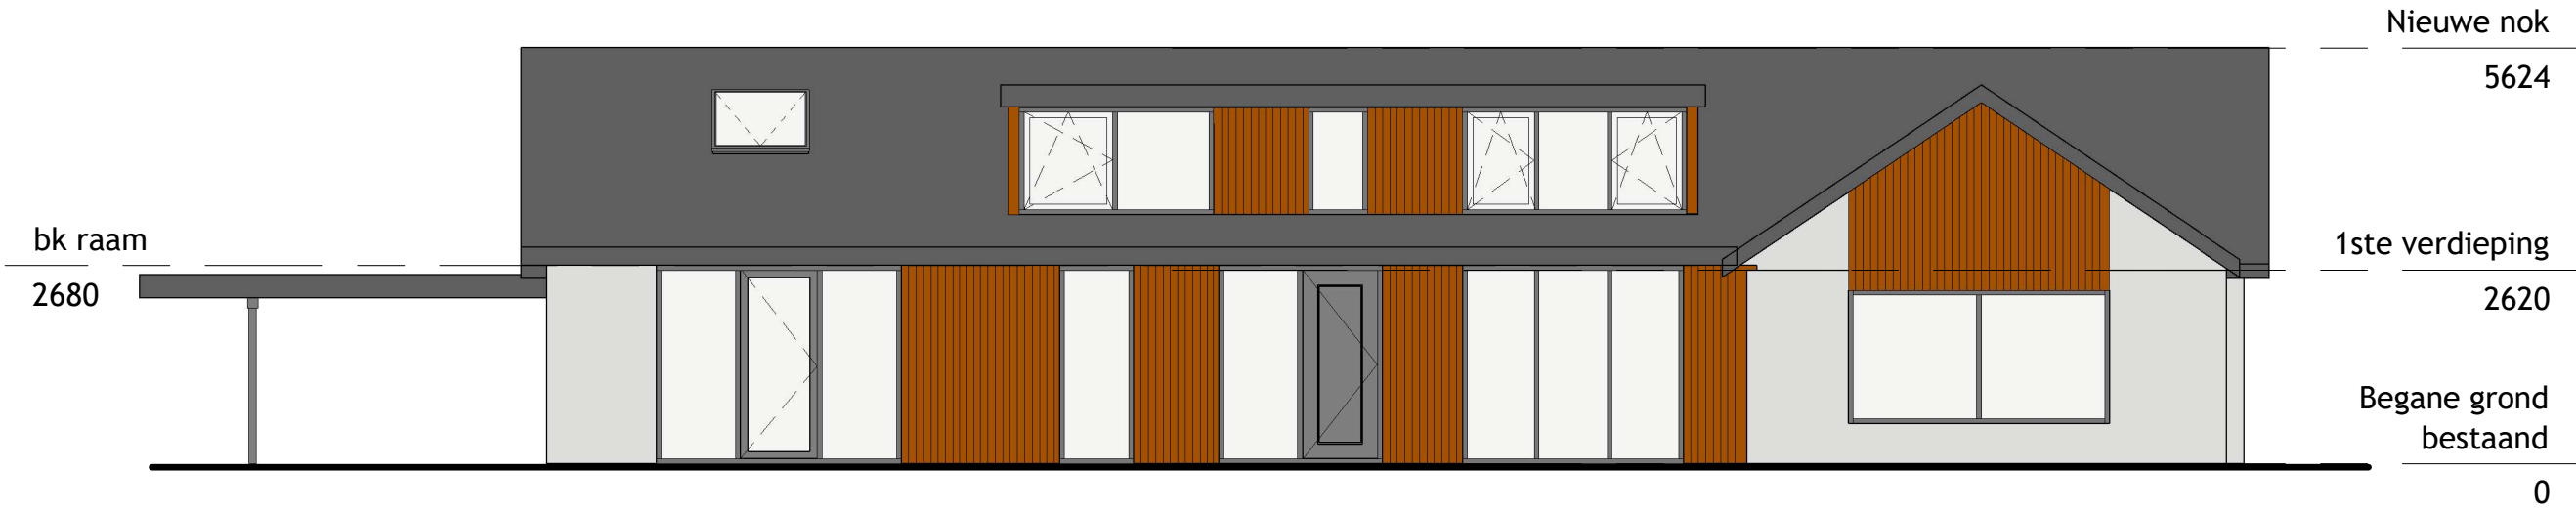

Rechtergevel nieuw



Achtergevel nieuw



Linkergevel nieuw