


ARQUITETURA

SOUZA ARAUJO

CDHU CARAPICUIBA

FINAL 2 E 6 - BLOCOS A & C

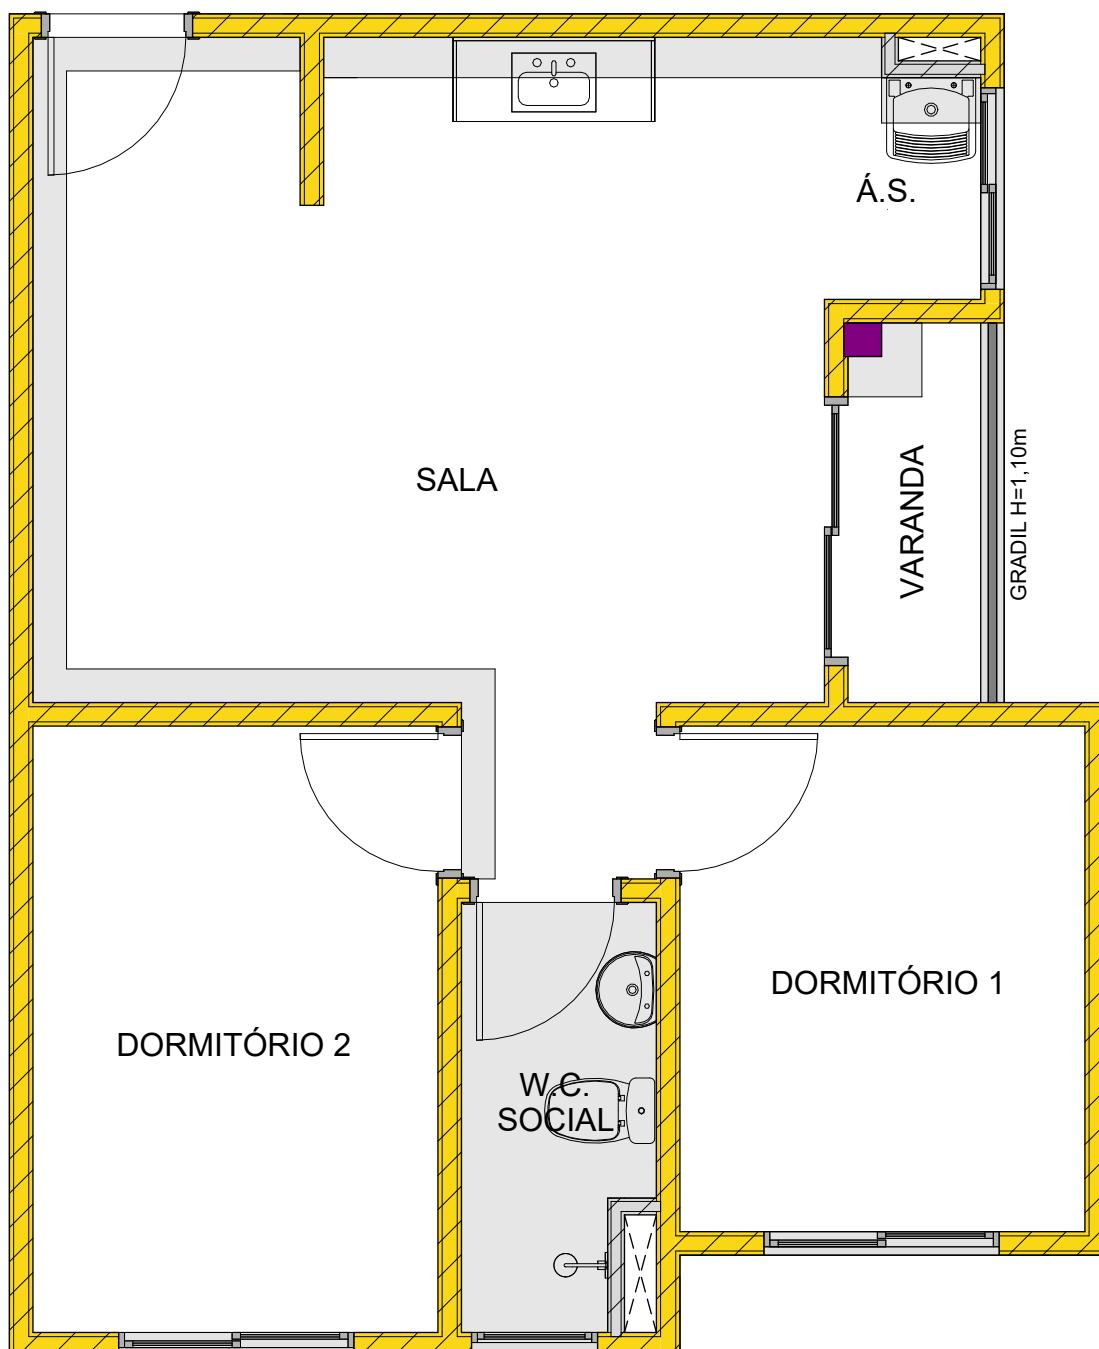

ATENÇÃO! EM FUNÇÃO DAS CARACTERÍSTICAS ESTRUTURAIS DO EMPREENDIMENTO (ALVENARIA ESTRUTURAL), É PROIBIDA A EXECUÇÃO DE REFORMAS OU ALTERAÇÕES NAS UNIDADES QUE ENVOLVAM A REMOÇÃO, MODIFICAÇÃO OU ABERTURA DE VÃOS NAS ALVENARIAS, INCLUSIVE RASGOS NAS PAREDES PARA INSTALAÇÃO EMBUTIDA DE TUBULAÇÕES HIDRÁULICAS E/OU ELÉTRICAS.

LEGENDA



ALVENARIA DE VEDAÇÃO



ENCHIMENTO



ALVENARIA ESTRUTURAL



ÁREAS COM FORRO/SANCA EM GESSO



CONSTRUTORA
SOUZA ARAUJO
by JJ


Escala

1 : 45

Folha

1

ELÉTRICA
 SOUSA ARAUJO
 CDHU CARAPICUIBA
 FINAL 2 E 6 - BLOCOS A & C

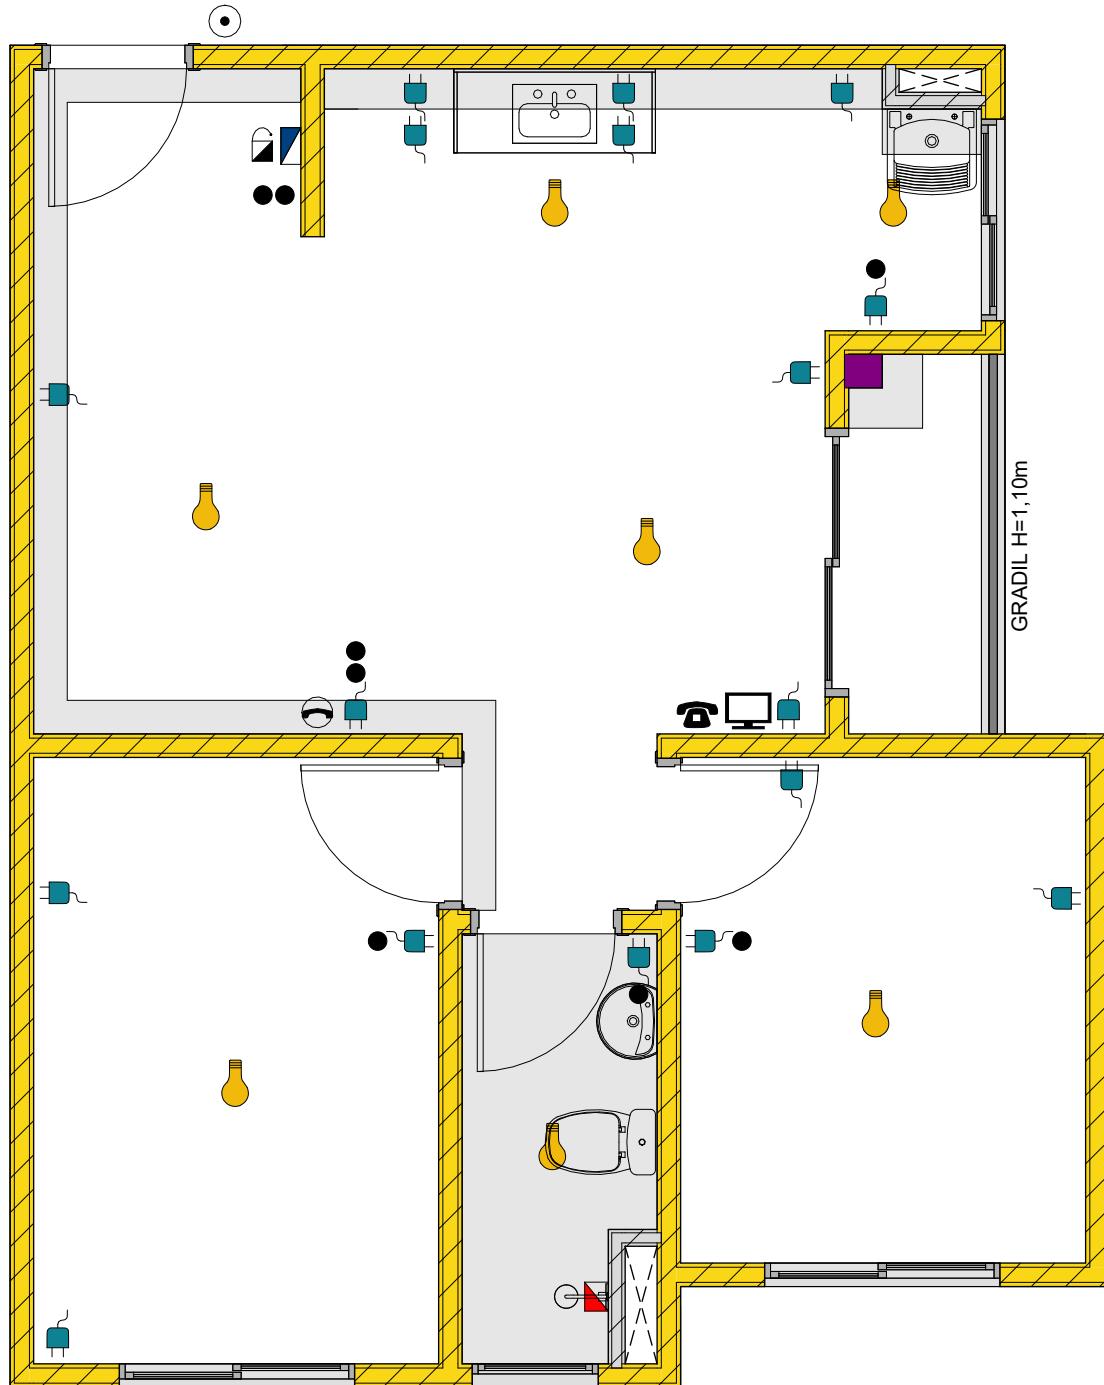

ATENÇÃO! - É PROIBIDA A ABERTURA DE VÃOS NAS ALVENARIAS, INCLUSIVE RASGOS NAS PAREDES PARA INSTALAÇÃO EMBUTIDA DE TUBULAÇÕES HIDRÁULICAS E/OU ELÉTRICAS.

LEGENDA

	PONTO PARA ILUMINAÇÃO		PONTO PARA TV
●	INTERRUPTOR		TOMADA 127V
	QUADRO DE LUZ		CAMPAINHA
	PONTO DE TELEFONE		CIGARRA
	PONTO DE INTERFONE		CHUVEIRO ELÉTRICO 220V

QUADRO DE LUZ

SOUSA ARAUJO

CDHU CARAPICUIBA

CIRCUITO	DESCRÍÇÃO	CORRENTE (A)	POTÊNCIA (W)	TENSÃO (V)
	DISJUNTOR DR E GERAL	63	-	-
1	CHUVEIRO	32	5400	220
2	ILUMINAÇÃO	20	-	127
3	TOMADAS 1	20	-	127
4	TOMADAS 2	16	-	127
5	TOMADAS 3	16	-	127
6	TOMADAS 4	20	-	127

ATENÇÃO!

- NUNCA REALIZE PERFORAÇÕES NAS ALVENARIAS ESTRUTURAIS PARA EMBUTIR NOVOS CIRCUITOS, PONTOS ELÉTRICOS, ETC.



CONSTRUTORA
SOUSA ARAUJO
by JJ


Folha
3

GÁS, HIDRÁULICA E PRUMADAS

SOUSA ARAUJO

CDHU CARAPICUIBA

FINAL 2 E 6 - BLOCO A & C

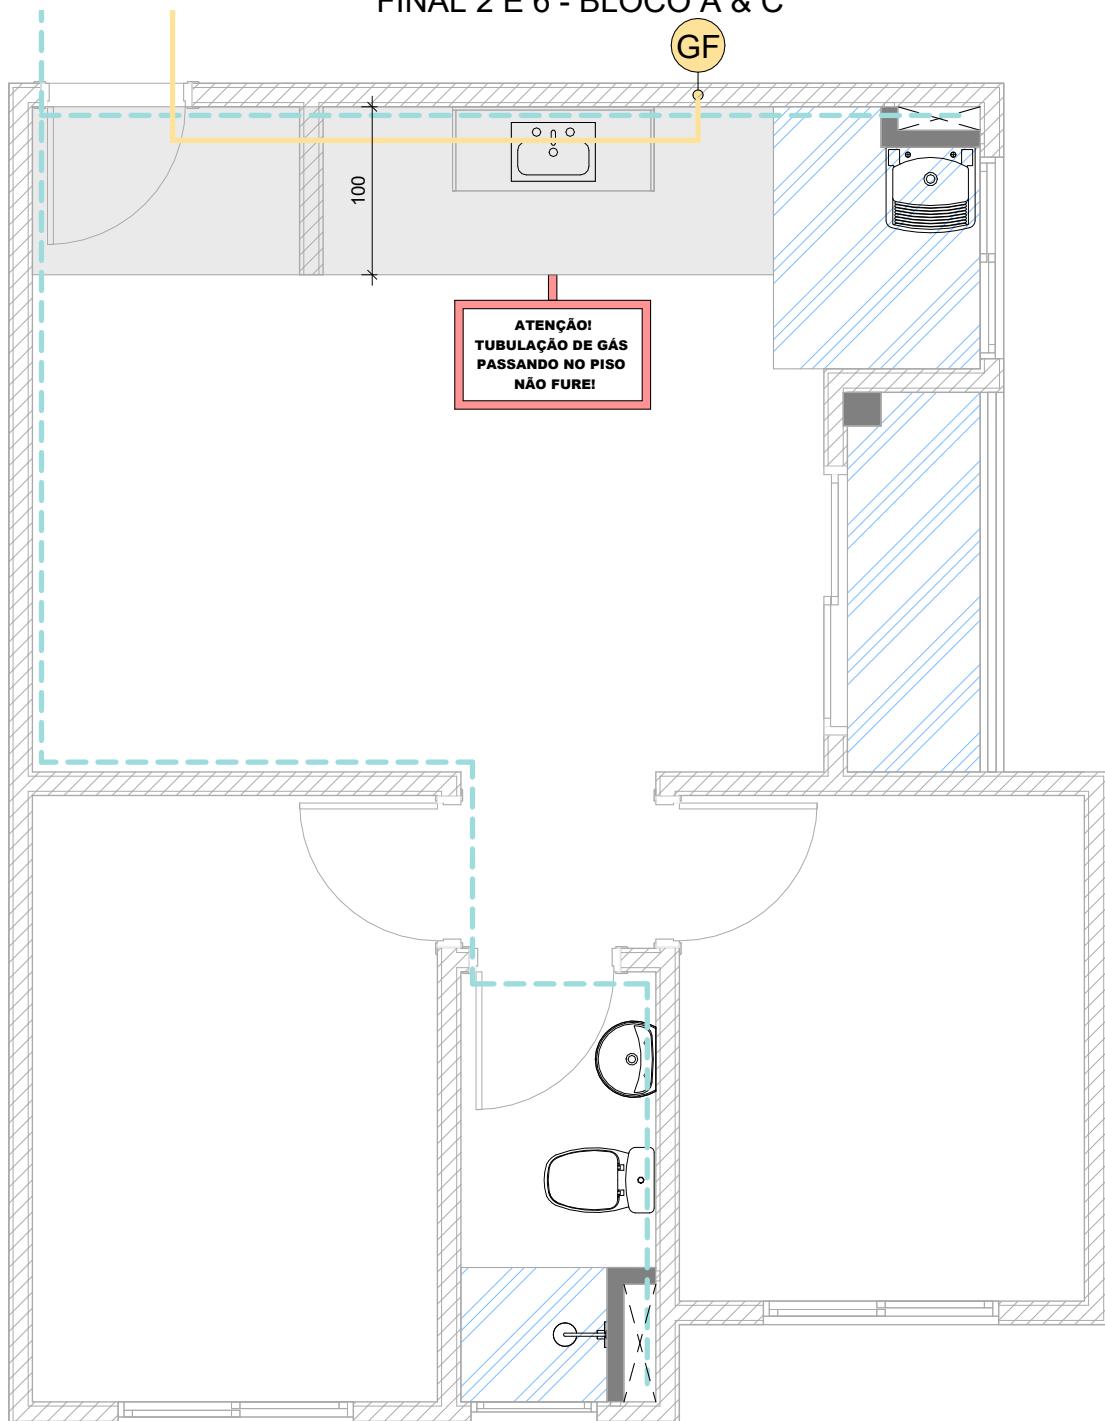

LEGENDA

PRUMADAS



GORDURA



GORDURA



GORDURA



GORDURA



PONTOS



PONTO DE GÁS

FOGÃO

TUBULAÇÃO DE GÁS

TUBULAÇÃO DE ÁGUA FRIA

ÁREAS IMPERMEABILIZADAS

ÁREAS IMPERMEABILIZADAS



VISTAS



NÃO FURAR NAS ÁREAS
INDICADAS EM CINZA

ATENÇÃO! NÃO ABRA RASGOS OU MODIFIQUE A REGIÃO DAS PRUMADAS, SANCAS E FORROS DE GESSO, QUANDO HOUVER!

OS ENCANAMENTOS QUE ESTÃO EM UMA PAREDE NOS BANHOS, COZINHA ETC., TAMBÉM ESTÃO PASSANDO POR ESTA MESMA PAREDE NO LADO OPOSTO. PARA INSTALAÇÃO DOS ARMÁRIOS, TOMAR CUIDADO.

EVITE A PERFURAÇÃO DA REGIÃO DAS PRUMADAS, LAJES E PISOS QUANDO ESTRITAMENTE NECESSÁRIO, RECOMENDA-SE A UTILIZAÇÃO DE LIMITADOR DE BROCA E NÃO ULTRAPASSAR 2 CM DE PROFUNDIDADE!



CONSTRUTORA
SOUSA ARAUJO
by JJ

Escala


1:45

Folha


4

VISTAS HIDRÁULICAS

SOUSA ARAUJO
CDHU CARAPICUIBA
W.C. SOCIAL

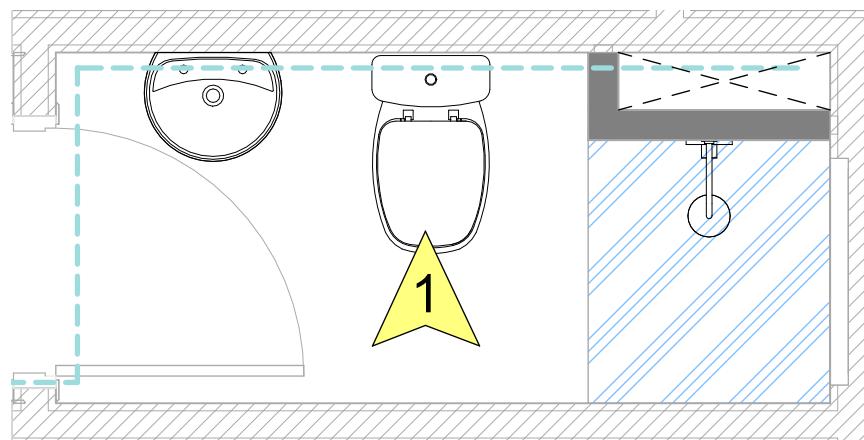

PLANTA

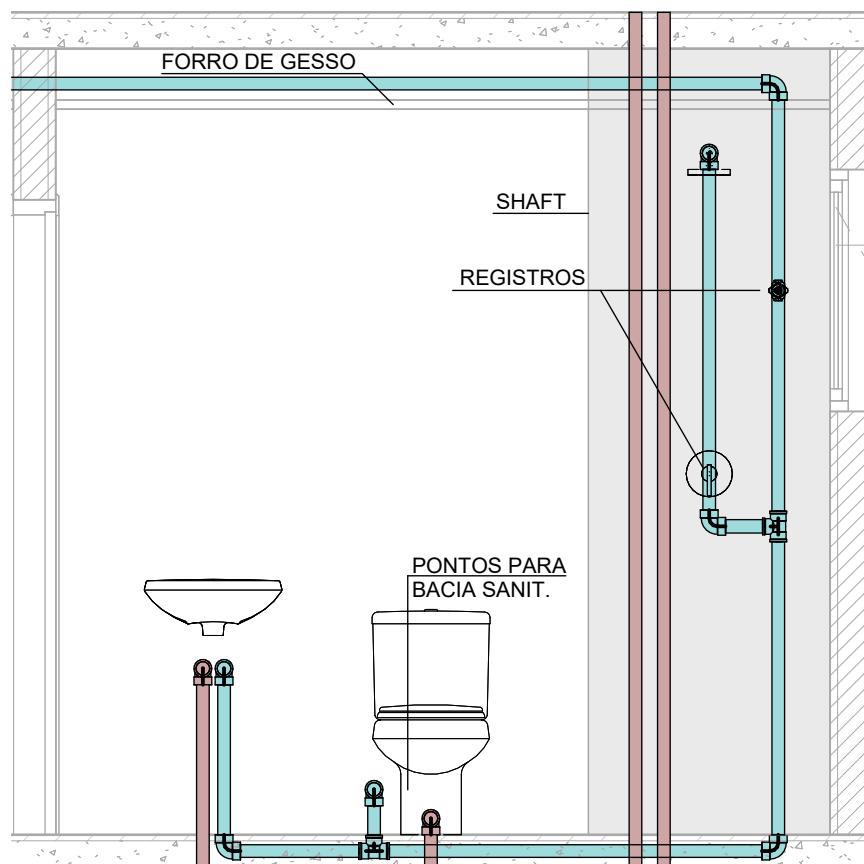

VISTA 1

LEGENDA

PRUMADAS



GORDURA

PONTOS



PONTO DE GÁS



ESGOTO



PONTO DE GÁS FOGÃO



ÁGUA PLUVIAL

TUBULAÇÕES



VENTILAÇÃO

TUBULAÇÃO DE ESGOTO

TUBULAÇÃO DE GÁS

TUBULAÇÃO DE ÁGUA FRIA



ATENÇÃO! NÃO ABRA RASGOS OU MODIFIQUE A REGIÃO DAS PRUMADAS, SANCAR E FORROS DE GESSO, QUANDO HOUVER!

NAS VISTAS APRESENTADAS, UTILIZE COMO REFERÊNCIA AS ESQUADRIAS E OS PONTOS APARENTEIS DE ÁGUA, GÁS, ESGOTO E REGISTROS. AS MEDIDAS INDICADAS NOS DESENHOS ESTÃO EM CENTÍMETROS.


OS ENCANAMENTOS QUE ESTÃO EM UMA PAREDE NOS BANHOS, COZINHA ETC., TAMBÉM ESTÃO PASSANDO POR ESTA MESMA PAREDE NO LADO OPOSTO. PARA INSTALAÇÃO DOS ARMÁRIOS, TOMAR CUIDADO.

EVITE A PERFURAÇÃO DA REGIÃO DAS PRUMADAS, LAJES E PISOS QUANDO ESTRITAMENTE NECESSÁRIO, RECOMENDA-SE A UTILIZAÇÃO DE LIMITADOR DE BROCA E NÃO ULTRAPASSAR 2 CM DE PROFUNDIDADE!


NÃO FURAR NAS ÁREAS INDICADAS EM CINZA

VISTAS HIDRÁULICAS

SOUSA ARAUJO
CDHU CARAPICUIBA
COZINHA E Á.S

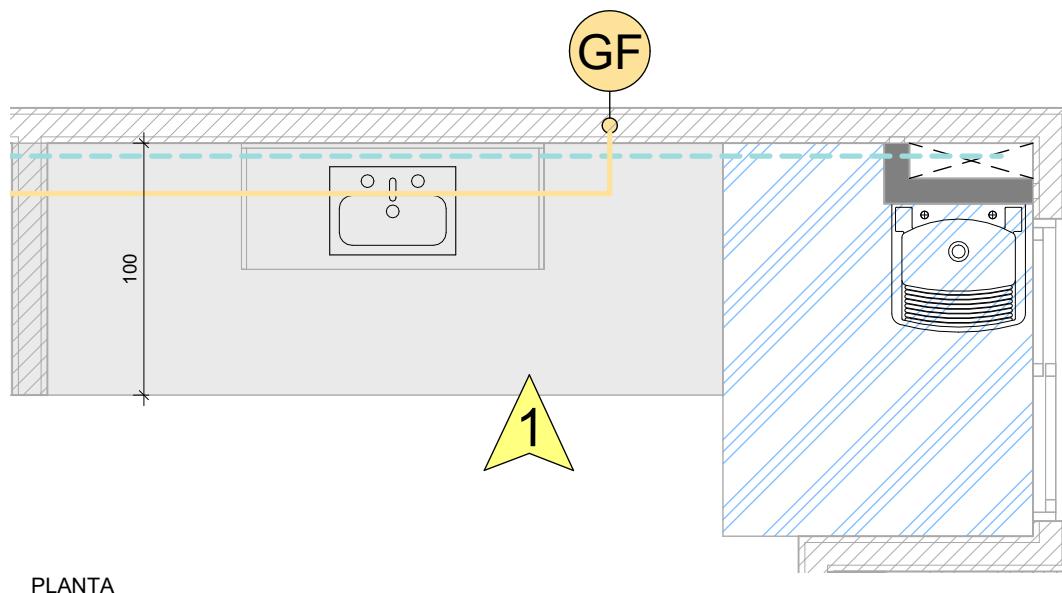

PLANTA

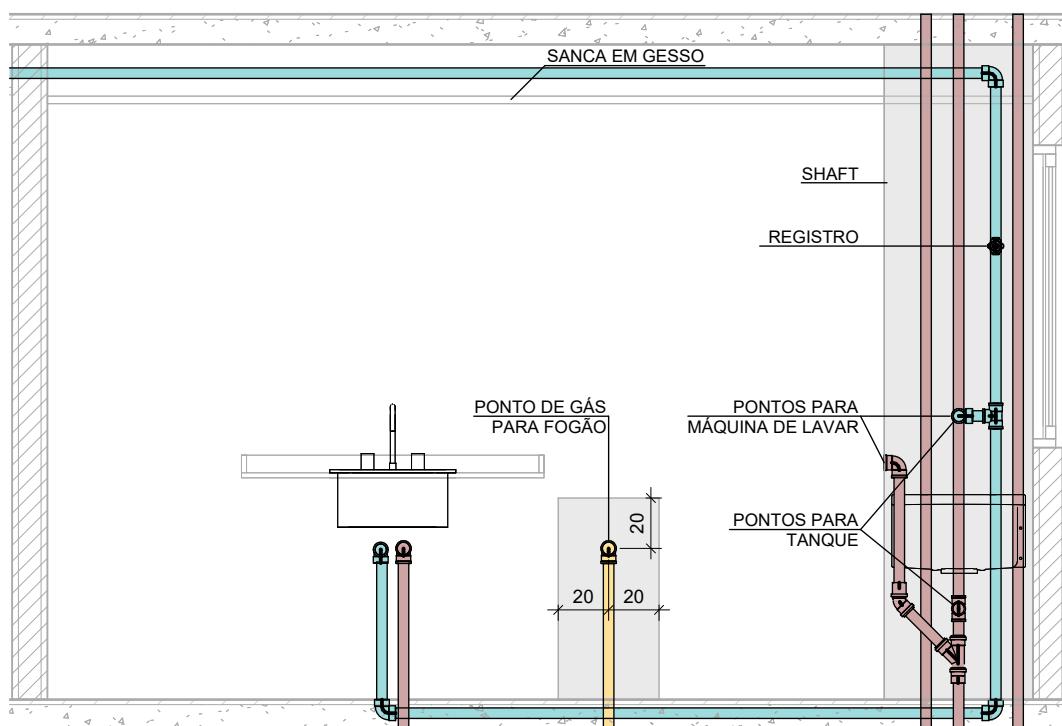

VISTA 1

LEGENDA

PRUMADAS	PONTOS
GORDURA	G PONTO DE GÁS
ESGOTO	GF PONTO DE GÁS FOGÃO
ÁGUA PLUVIAL	TUBULAÇÕES
VENTILAÇÃO	TUBULAÇÃO DE ESGOTO
VISTAS	TUBULAÇÃO DE GÁS
	TUBULAÇÃO DE ÁGUA FRIA

ATENÇÃO! NÃO ABRA RASGOS OU MODIFIQUE A REGIÃO DAS PRUMADAS, SANCAR E FORROS DE GESSO, QUANDO HOUVER!

NAS VISTAS APRESENTADAS, UTILIZE COMO REFERÊNCIA AS ESQUADRIAS E OS PONTOS APARENTEIS DE ÁGUA, GÁS, ESGOTO E REGISTROS. AS MEDIDAS INDICADAS NOS DESENHOS ESTÃO EM CENTÍMETROS.

OS ENCANAMENTOS QUE ESTÃO EM UMA PAREDE NOS BANHOS, COZINHA ETC., TAMBÉM ESTÃO PASSANDO POR ESTA MESMA PAREDE NO LADO OPOSTO. PARA INSTALAÇÃO DOS ARMÁRIOS, TOMAR CUIDADO.

EVITE A PERFURAÇÃO DA REGIÃO DAS PRUMADAS, LAJES E PISOS QUANDO ESTRITAMENTE NECESSÁRIO, RECOMENDA-SE A UTILIZAÇÃO DE LIMITADOR DE BROCA E NÃO ULTRAPASSAR 2 CM DE PROFUNDIDADE!

NÃO FURAR NAS ÁREAS INDICADAS EM CINZA